

Berechnung

GRZ: $1830 \times 0,6 = 1098 \text{ m}^2$

Geplant = $277 + 135 + 198 = 610 \text{ m}^2$

Berechnung

GFZ: $1830 \times 1,2 = 2196 \text{ m}^2$

GFZ EG+OG = $610 \times 2 = 1220 \text{ m}^2$

DG: 75% von $610 \text{ m}^2 = 457 \text{ m}^2$

Geplant zur Zeit $311,00 \text{ m}^2$

Gesamtgeplant:

$1220,00 \text{ m}^2 + 311,00 = 1531,00 \text{ m}^2$


Umbauter Raum

DG 1925 m^3

OG 1832 m^3

EG 1832 m^3

UG 2298 m^3 Ges. = $7887,00 \text{ m}^3$

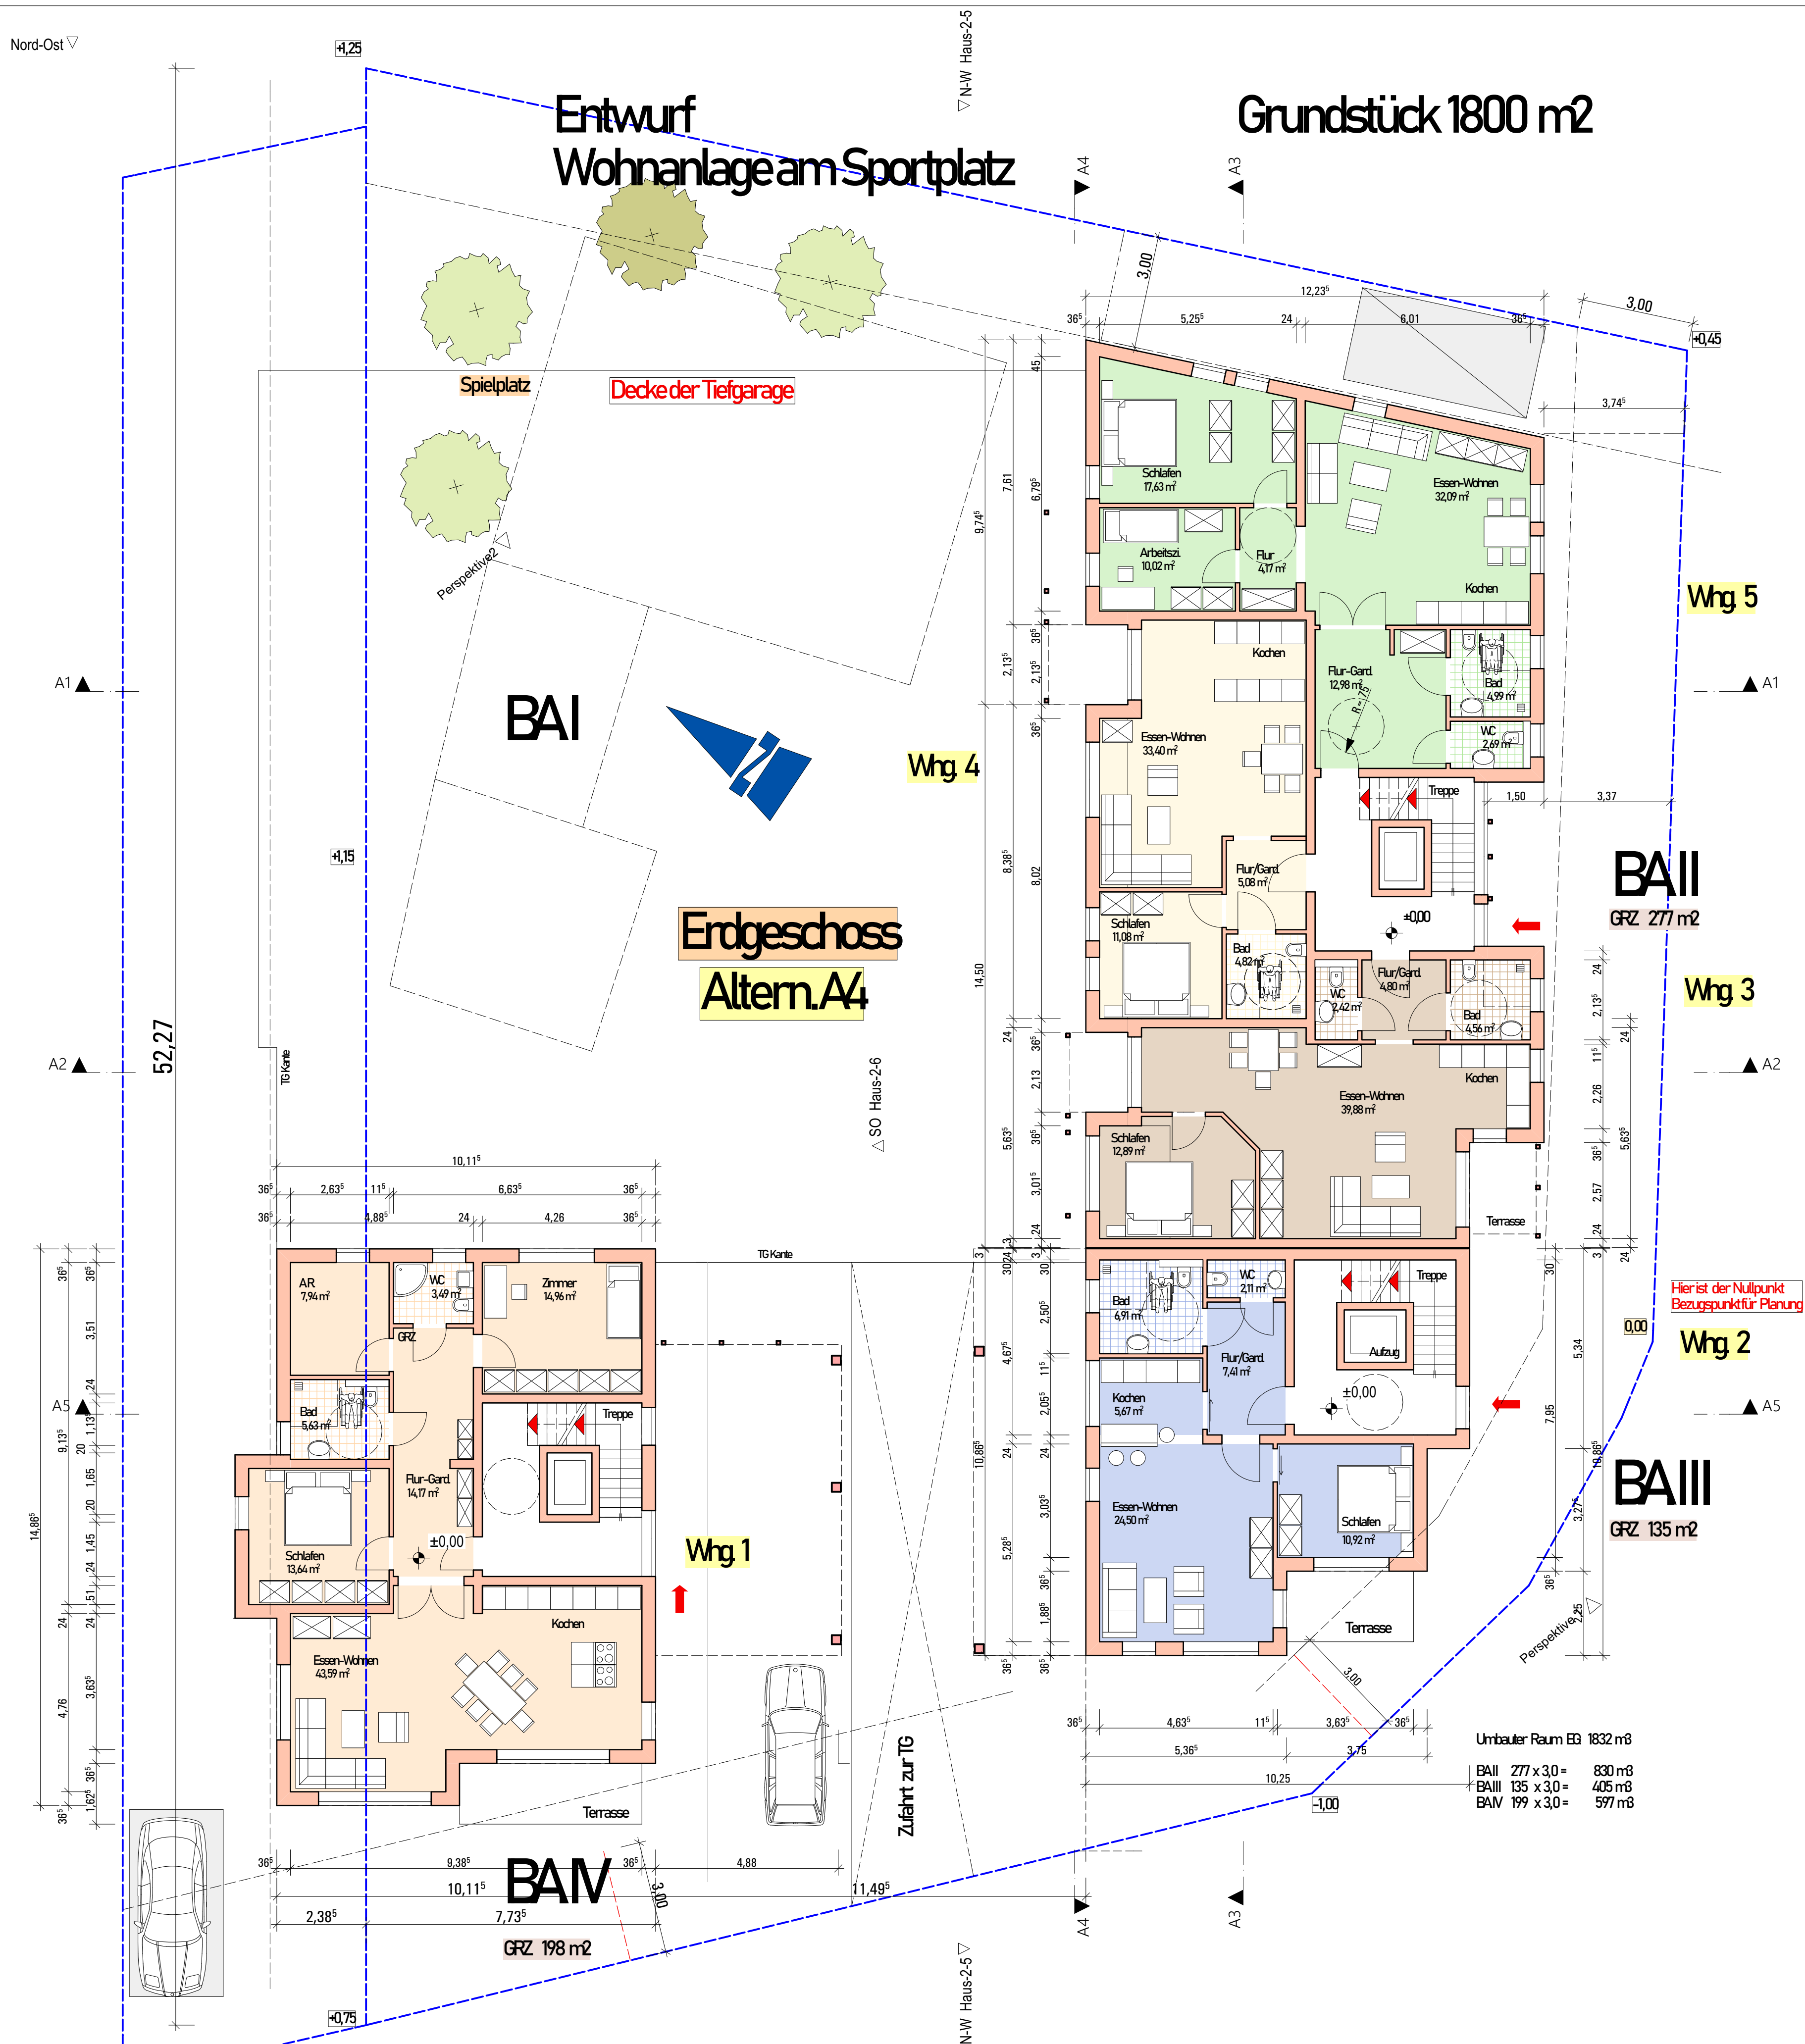

Pläne mit Berechnungen

Entwurf EG

Wohnanlage am Sportplatz Alternative A4

02A

Maßstab	Blattgröße	Datum	Plansteller
1:100	0,841 x 0,594	02.07.2023	Vid.
Dateiname: Entwurf_Altern A4 am Sportplatz.dwg			
Pfad: C:\Projekte\Alle Projekte mit 19.0\Hegenbühl\Wohnanlage Sportplatz\Alternative 4\Entwurf_Altern A4 am Sportplatz.dwg			