




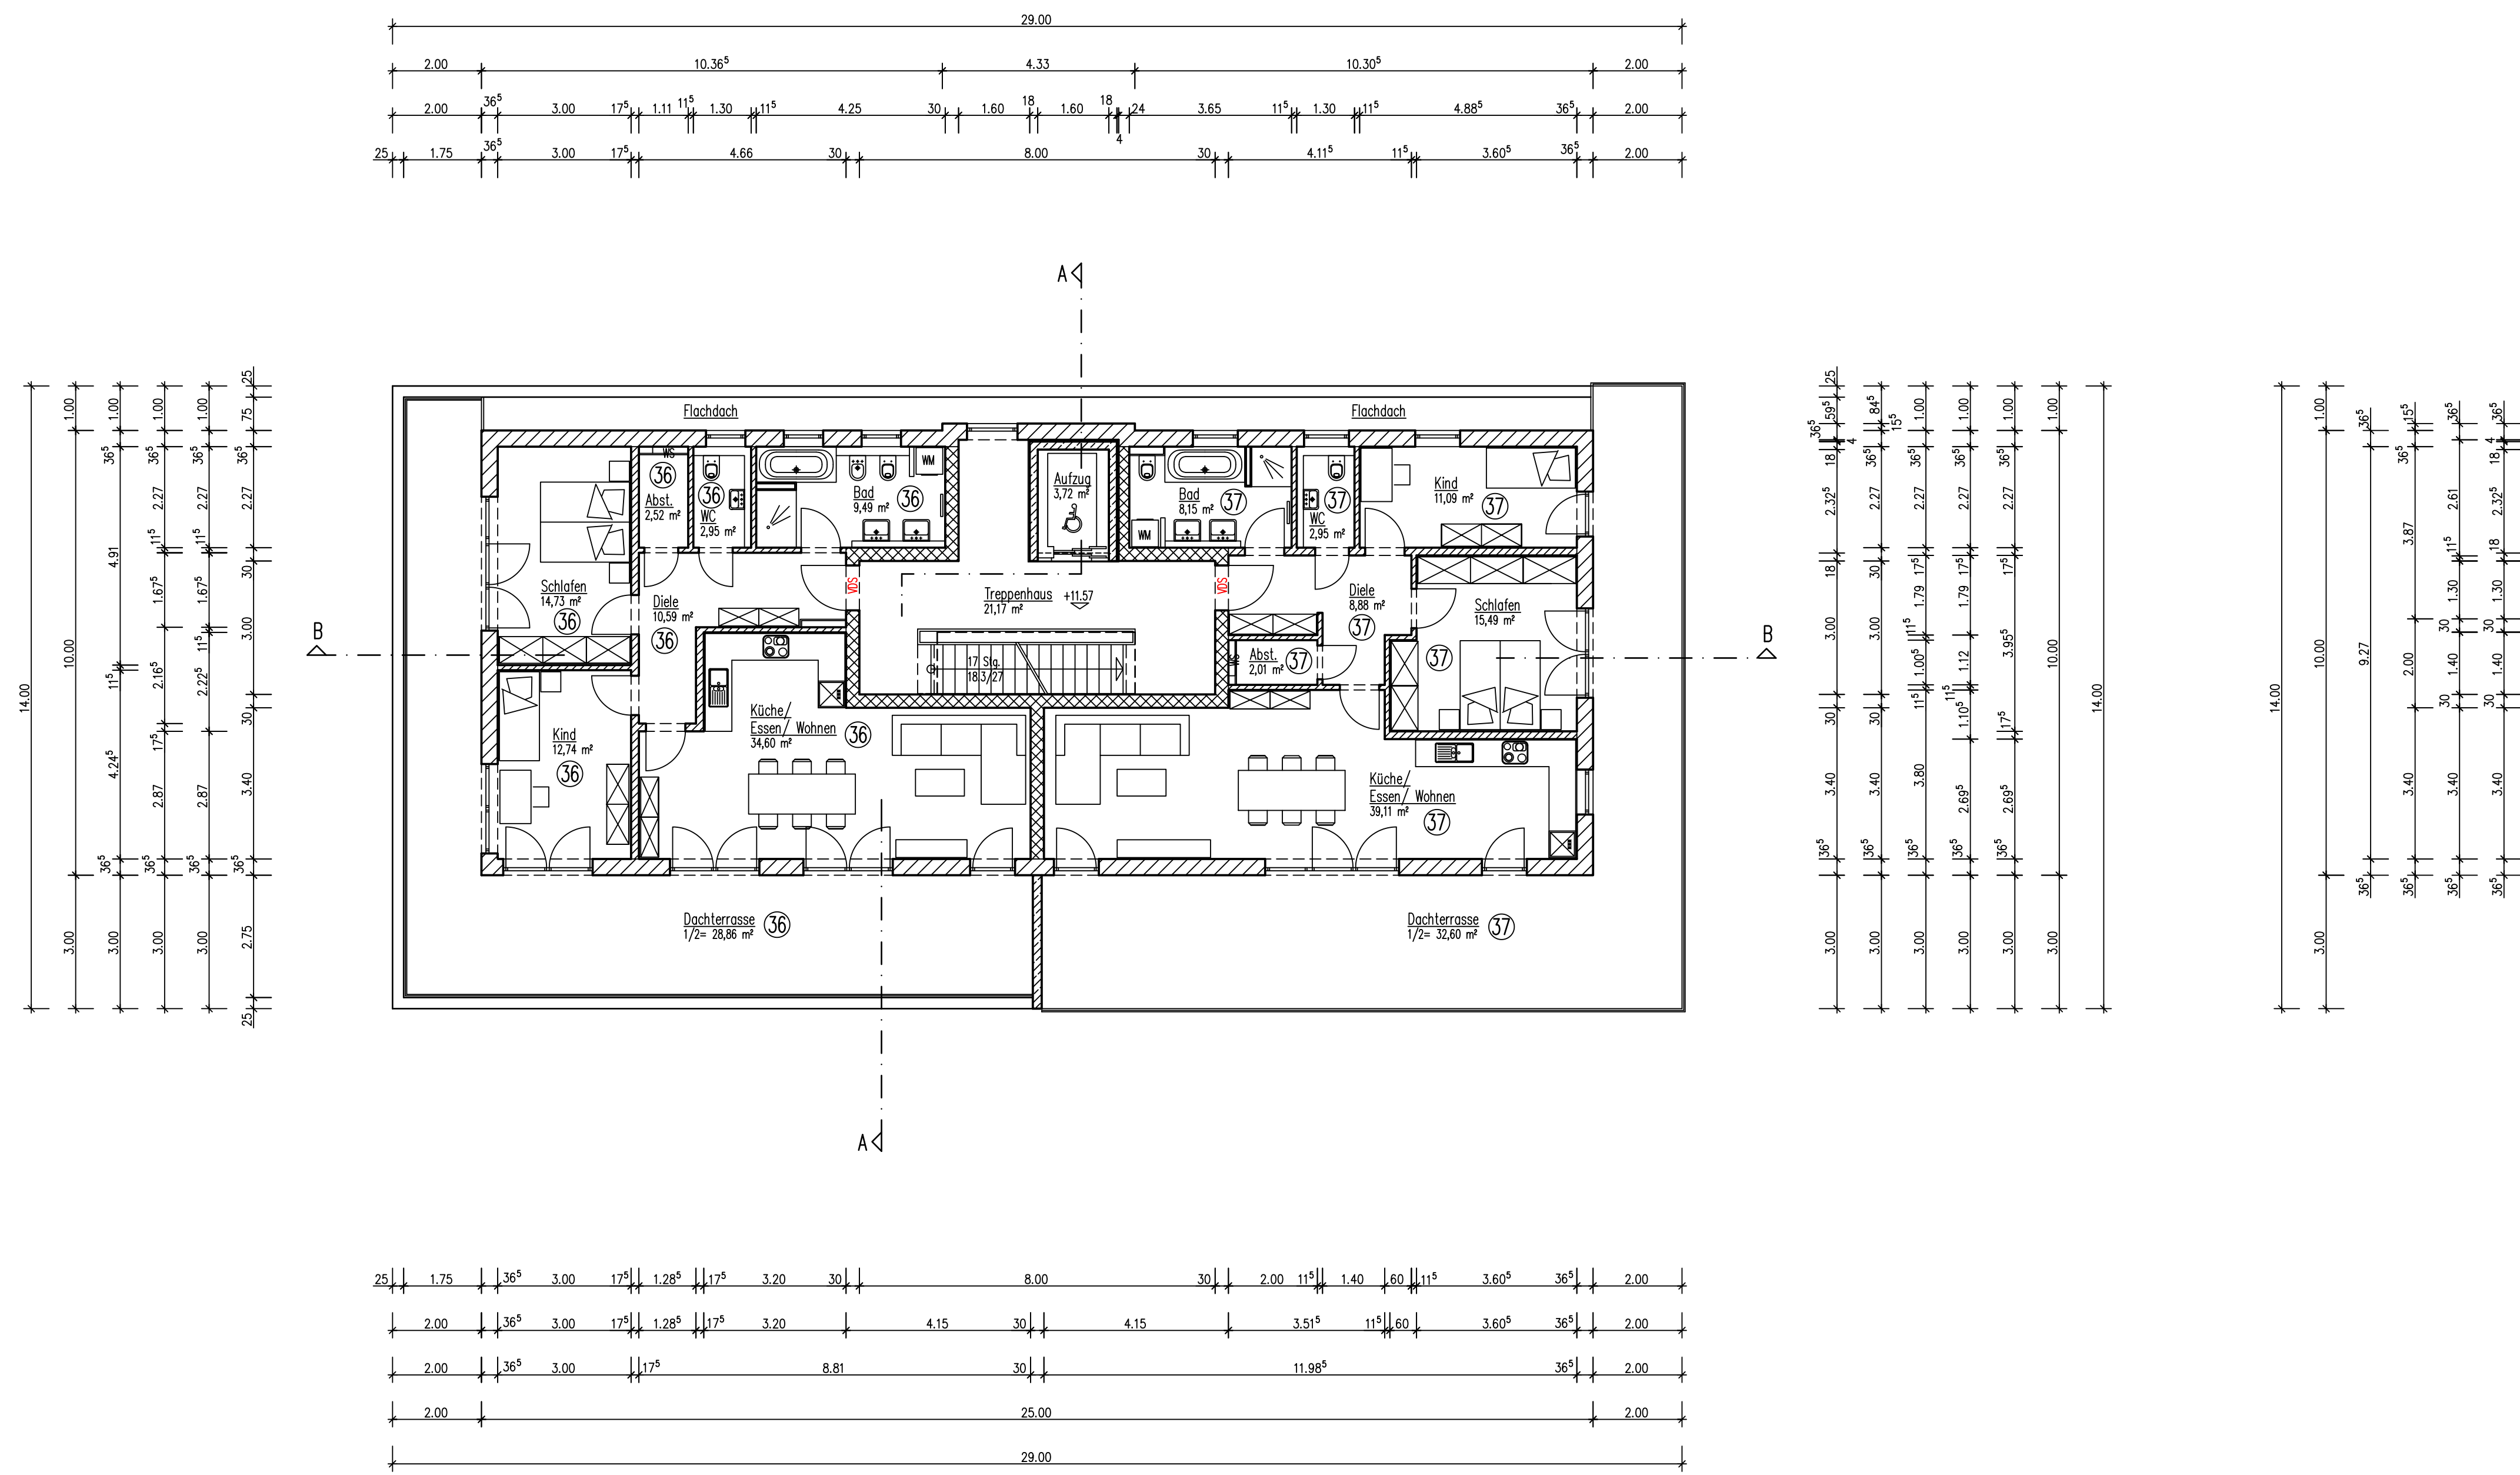


4. OBERGESCHOSS – HAUS 2

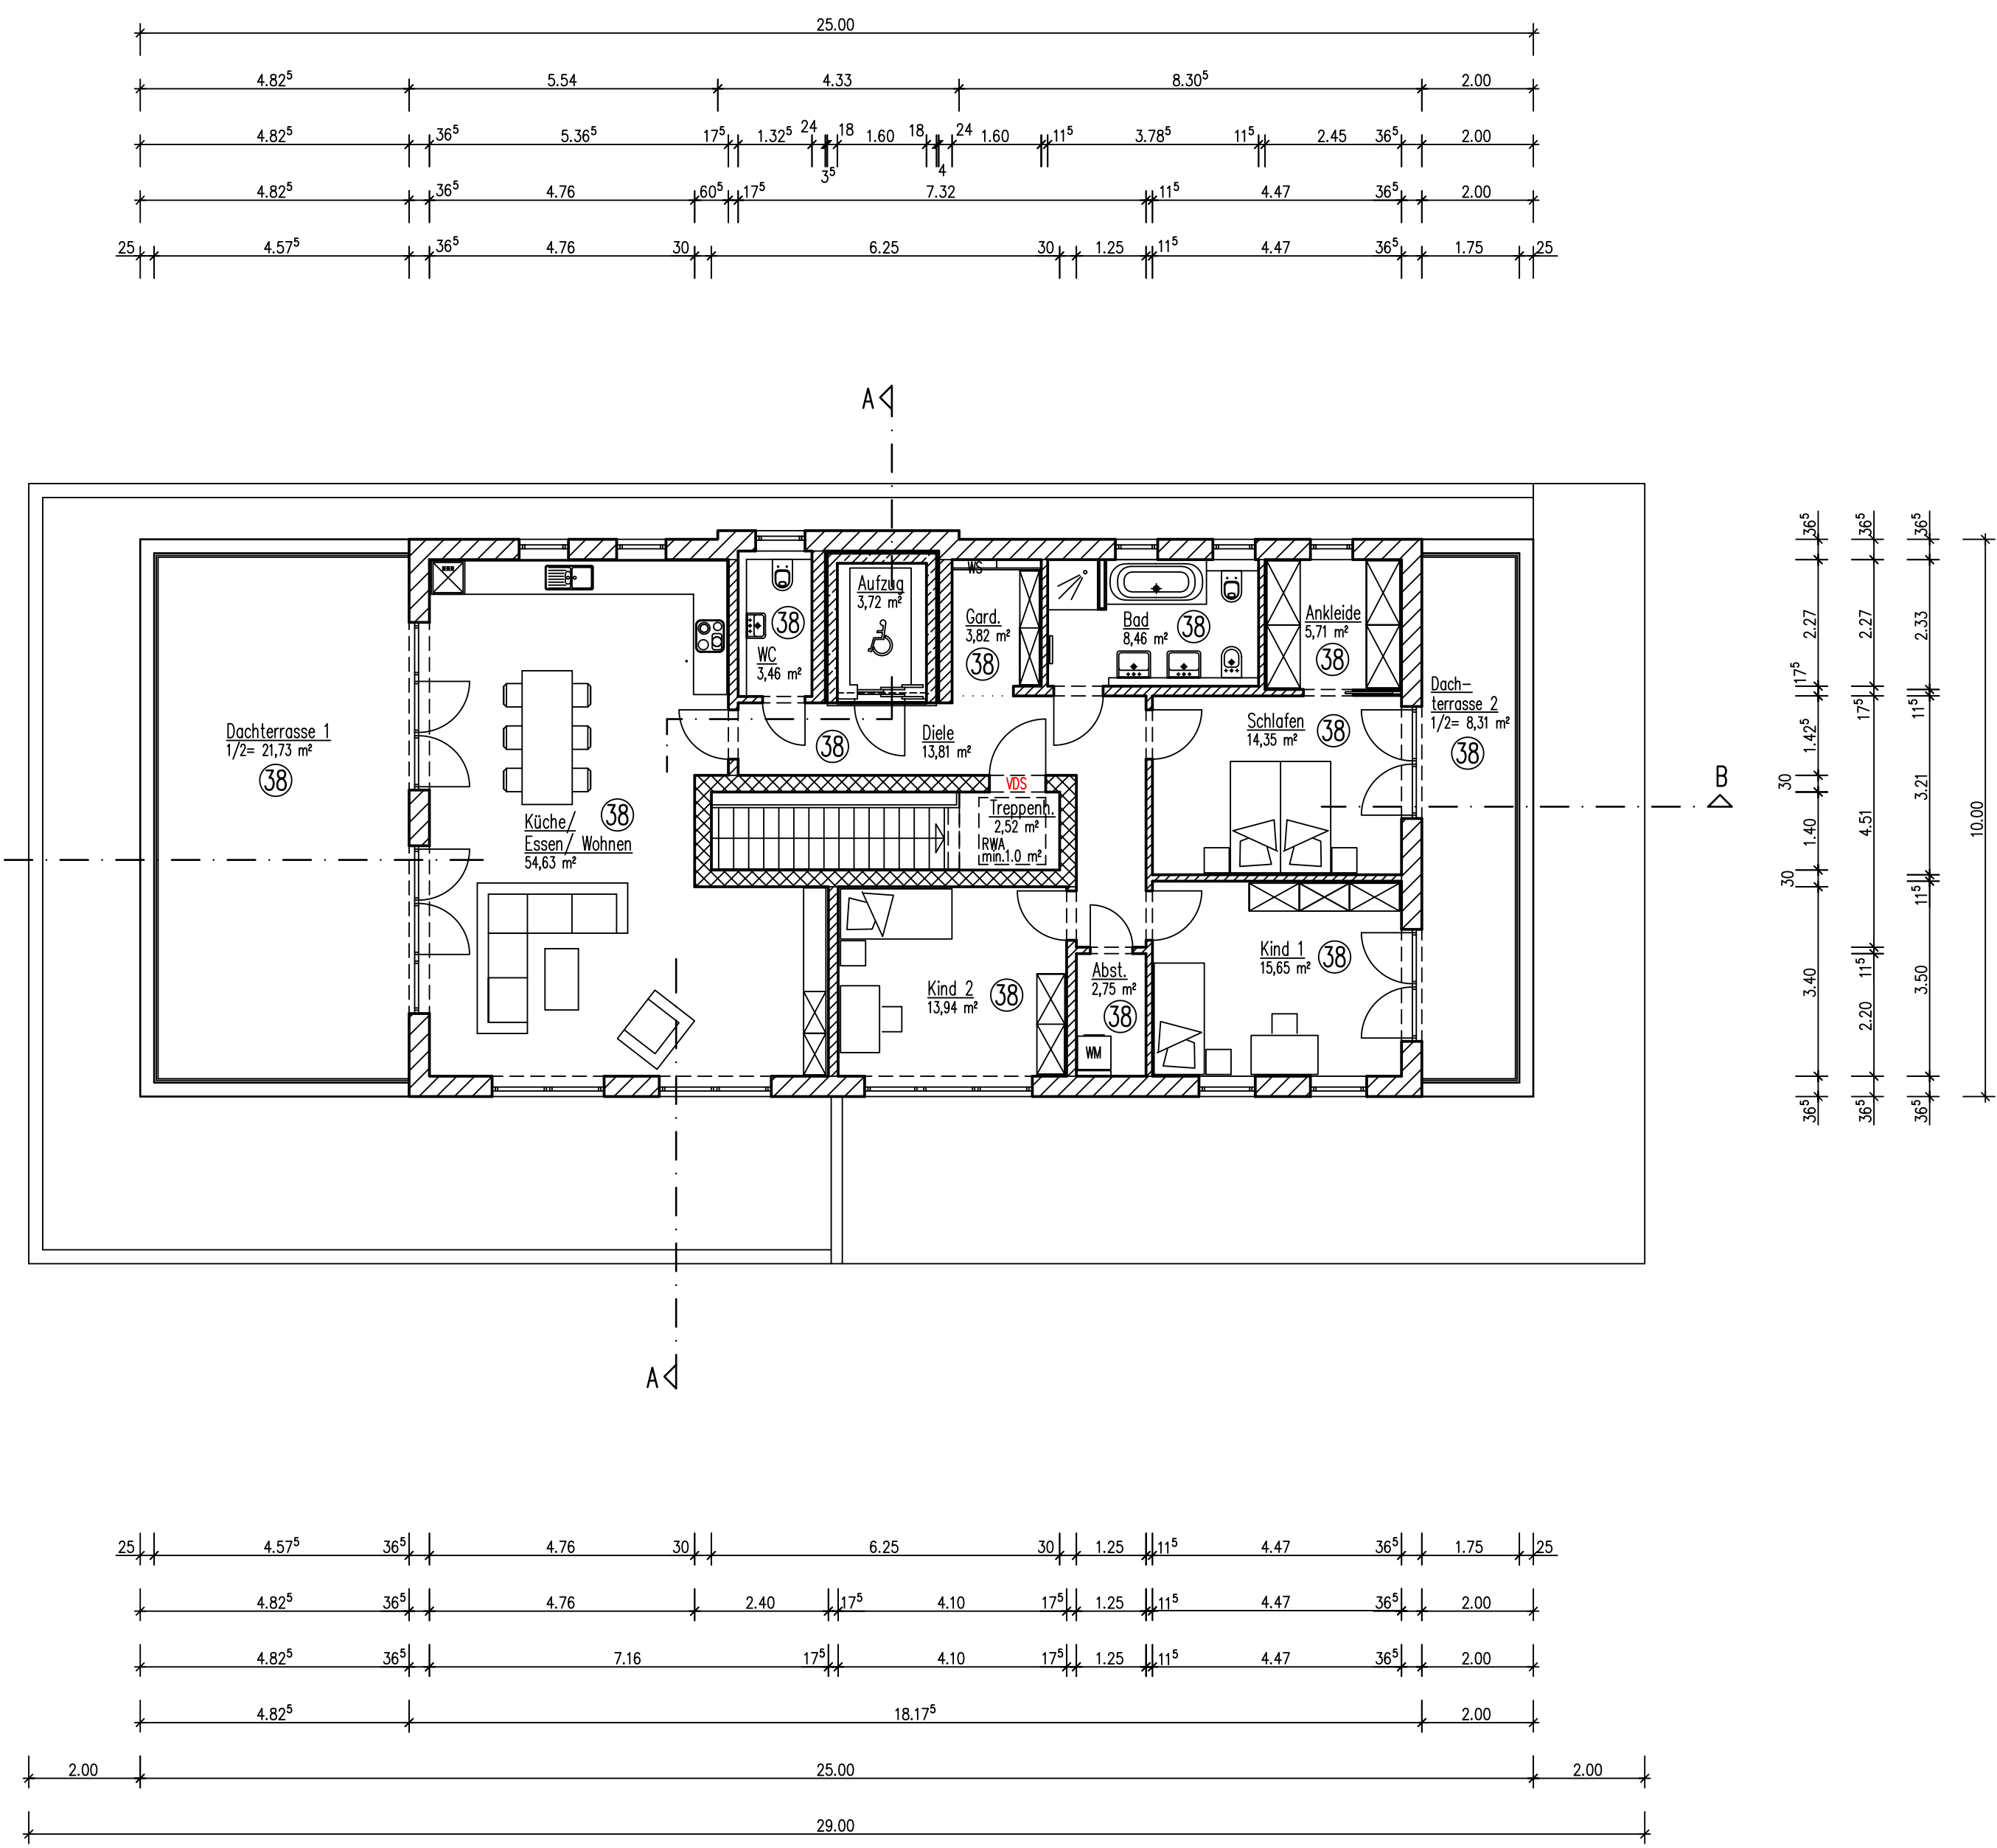


5. OBERGESCHOSS – HAUS 2

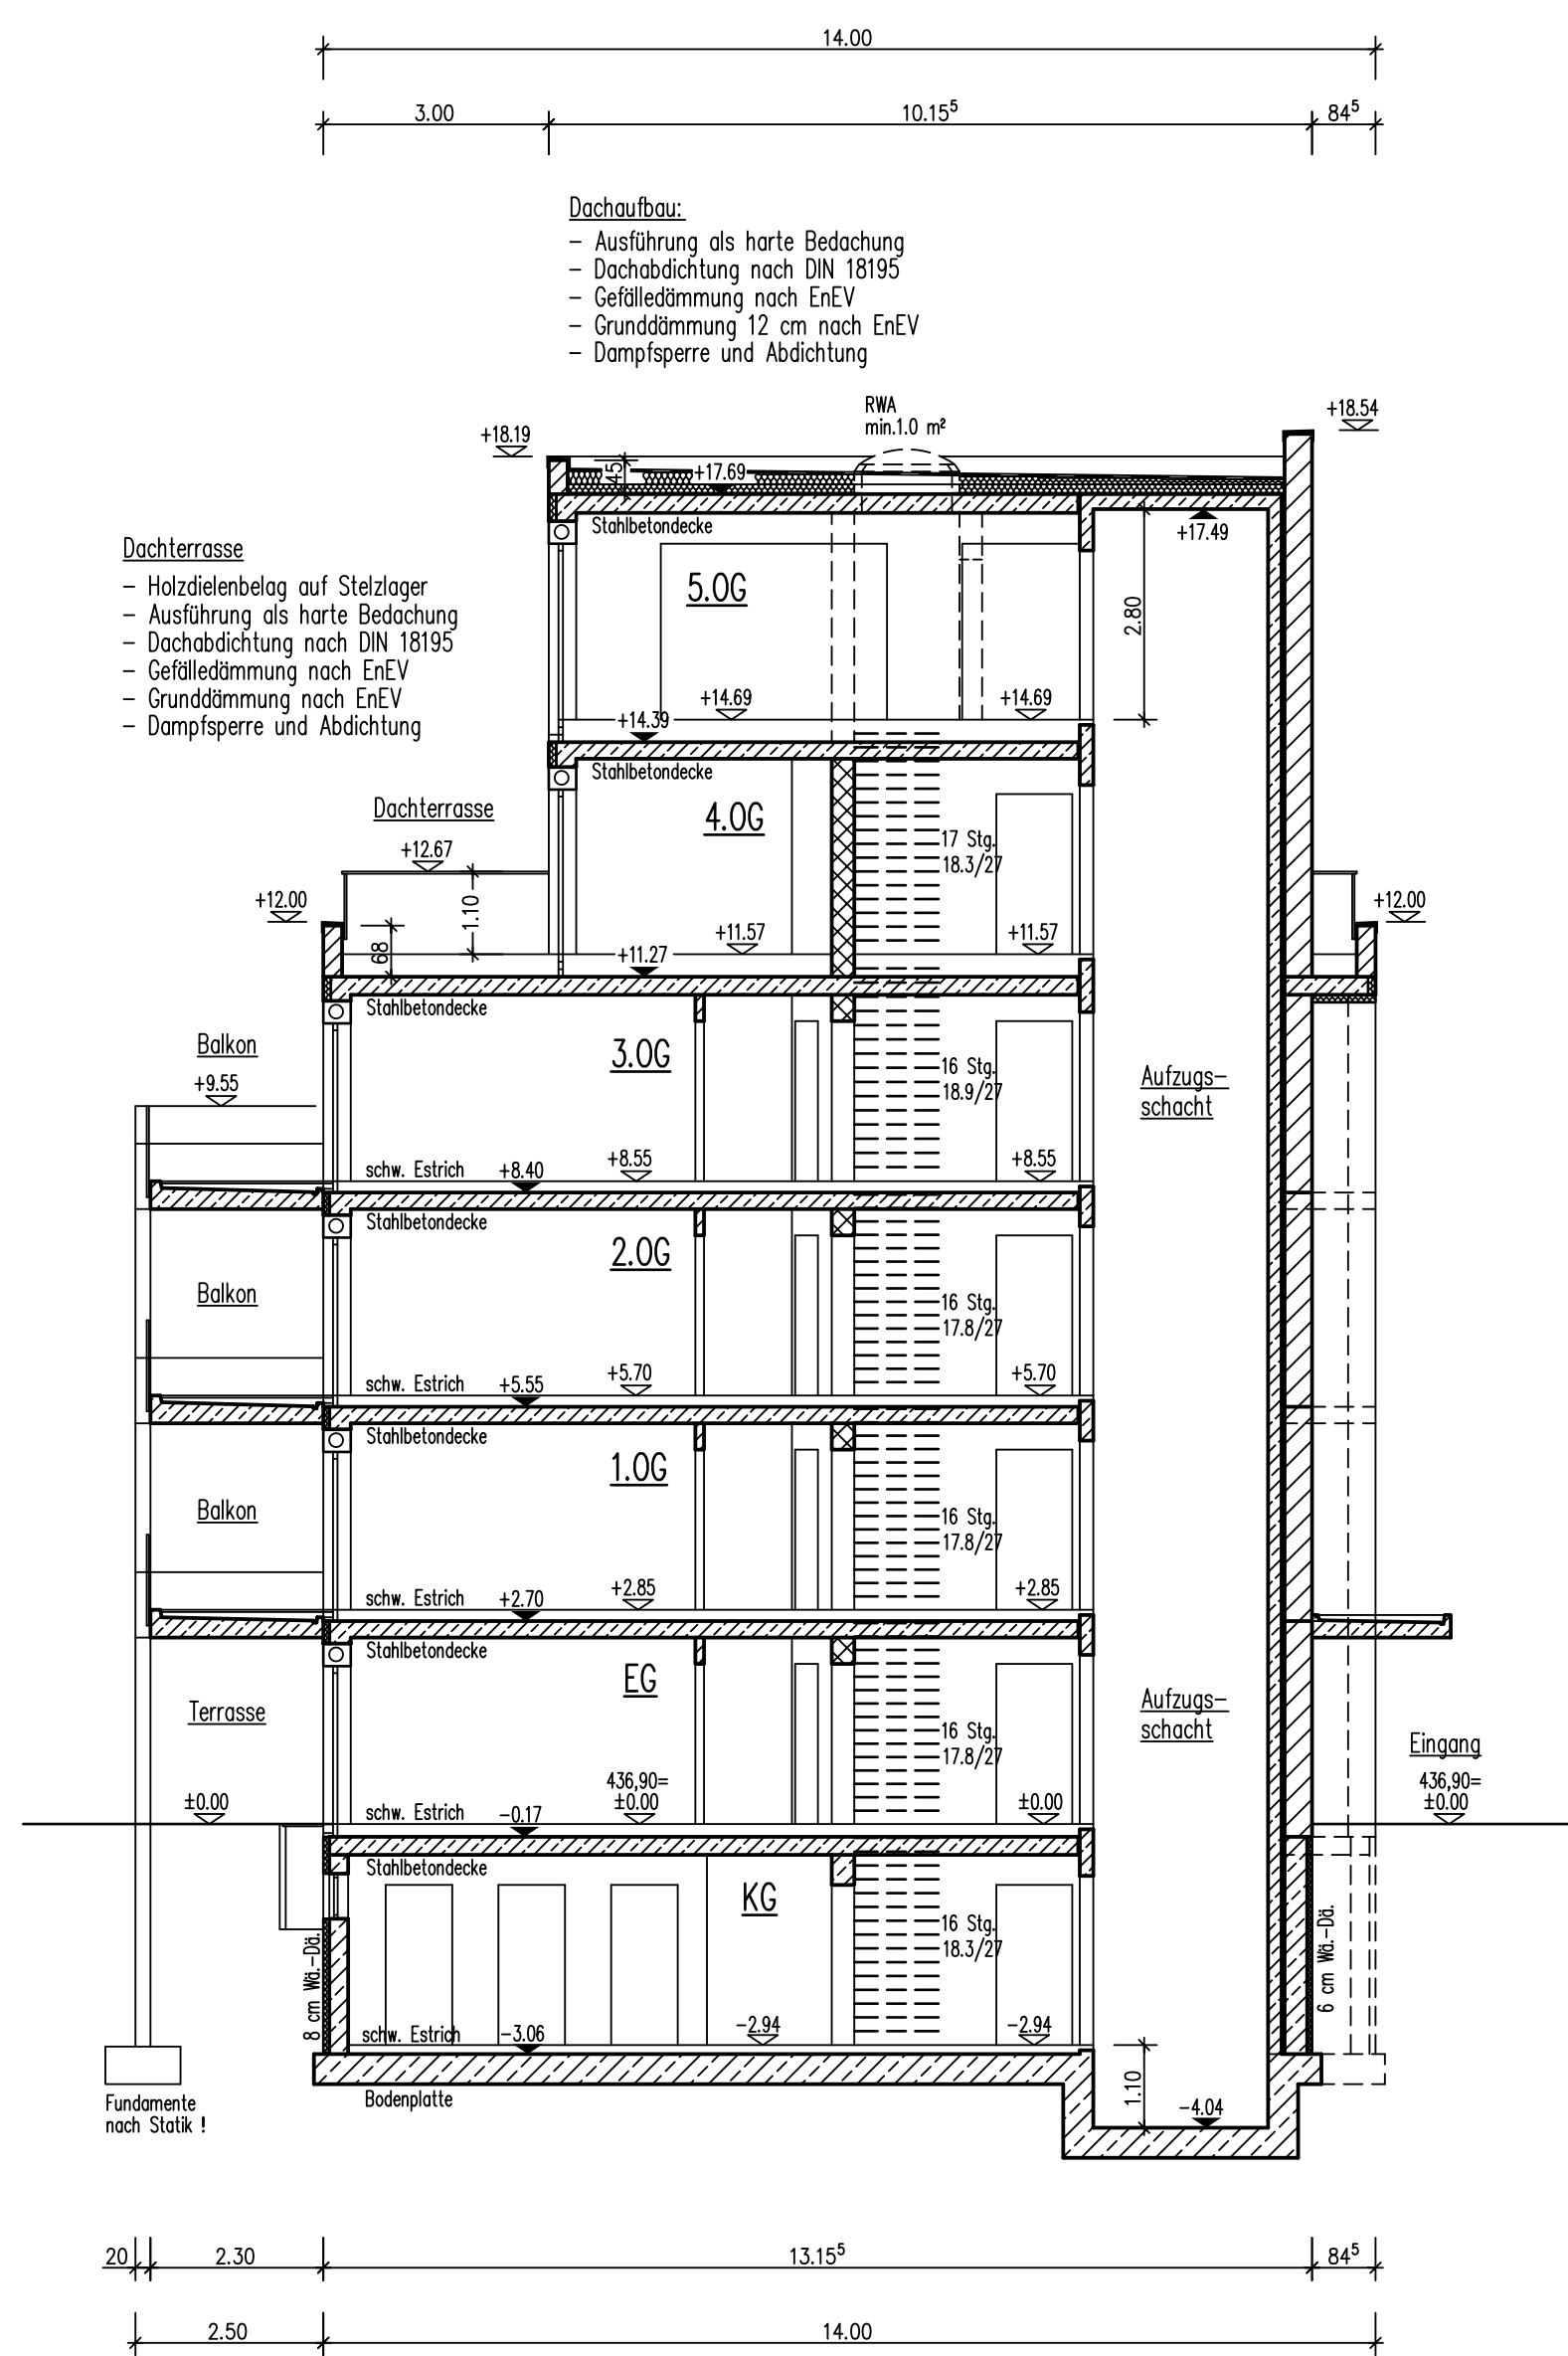

SCHNITT A – A
HAUS 2

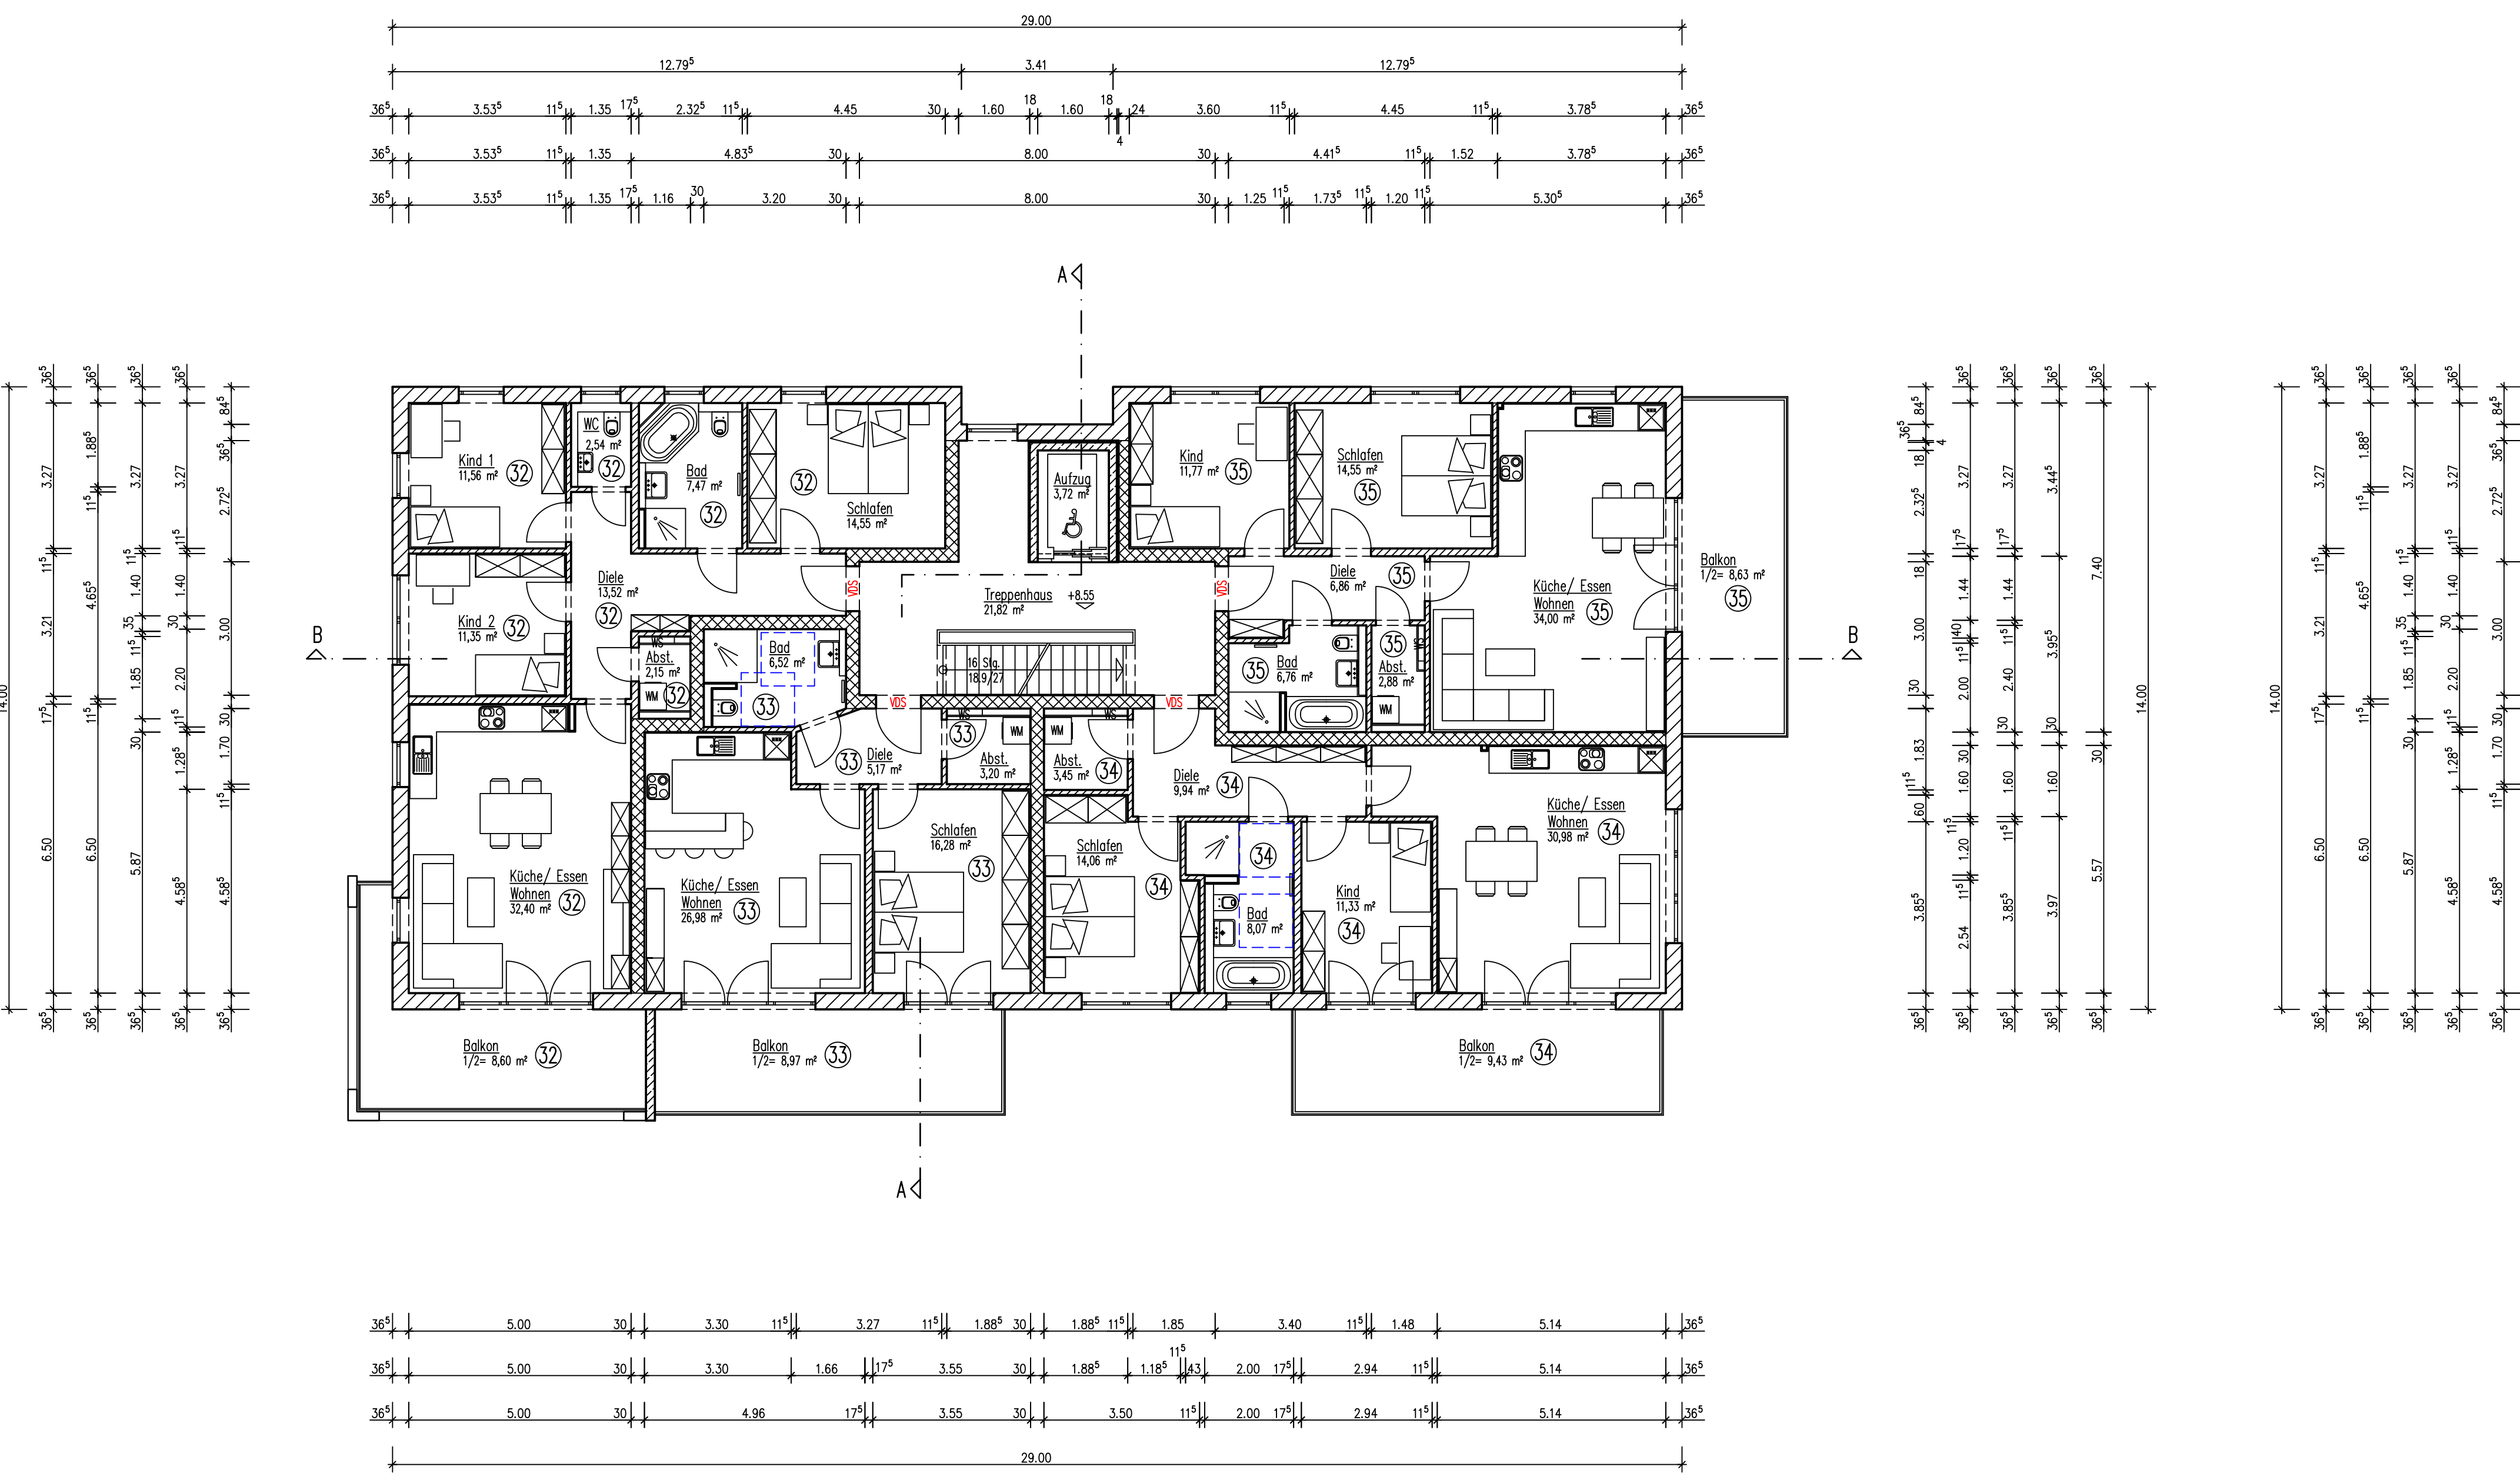

3. OBERGESCHOSS – HAUS 2

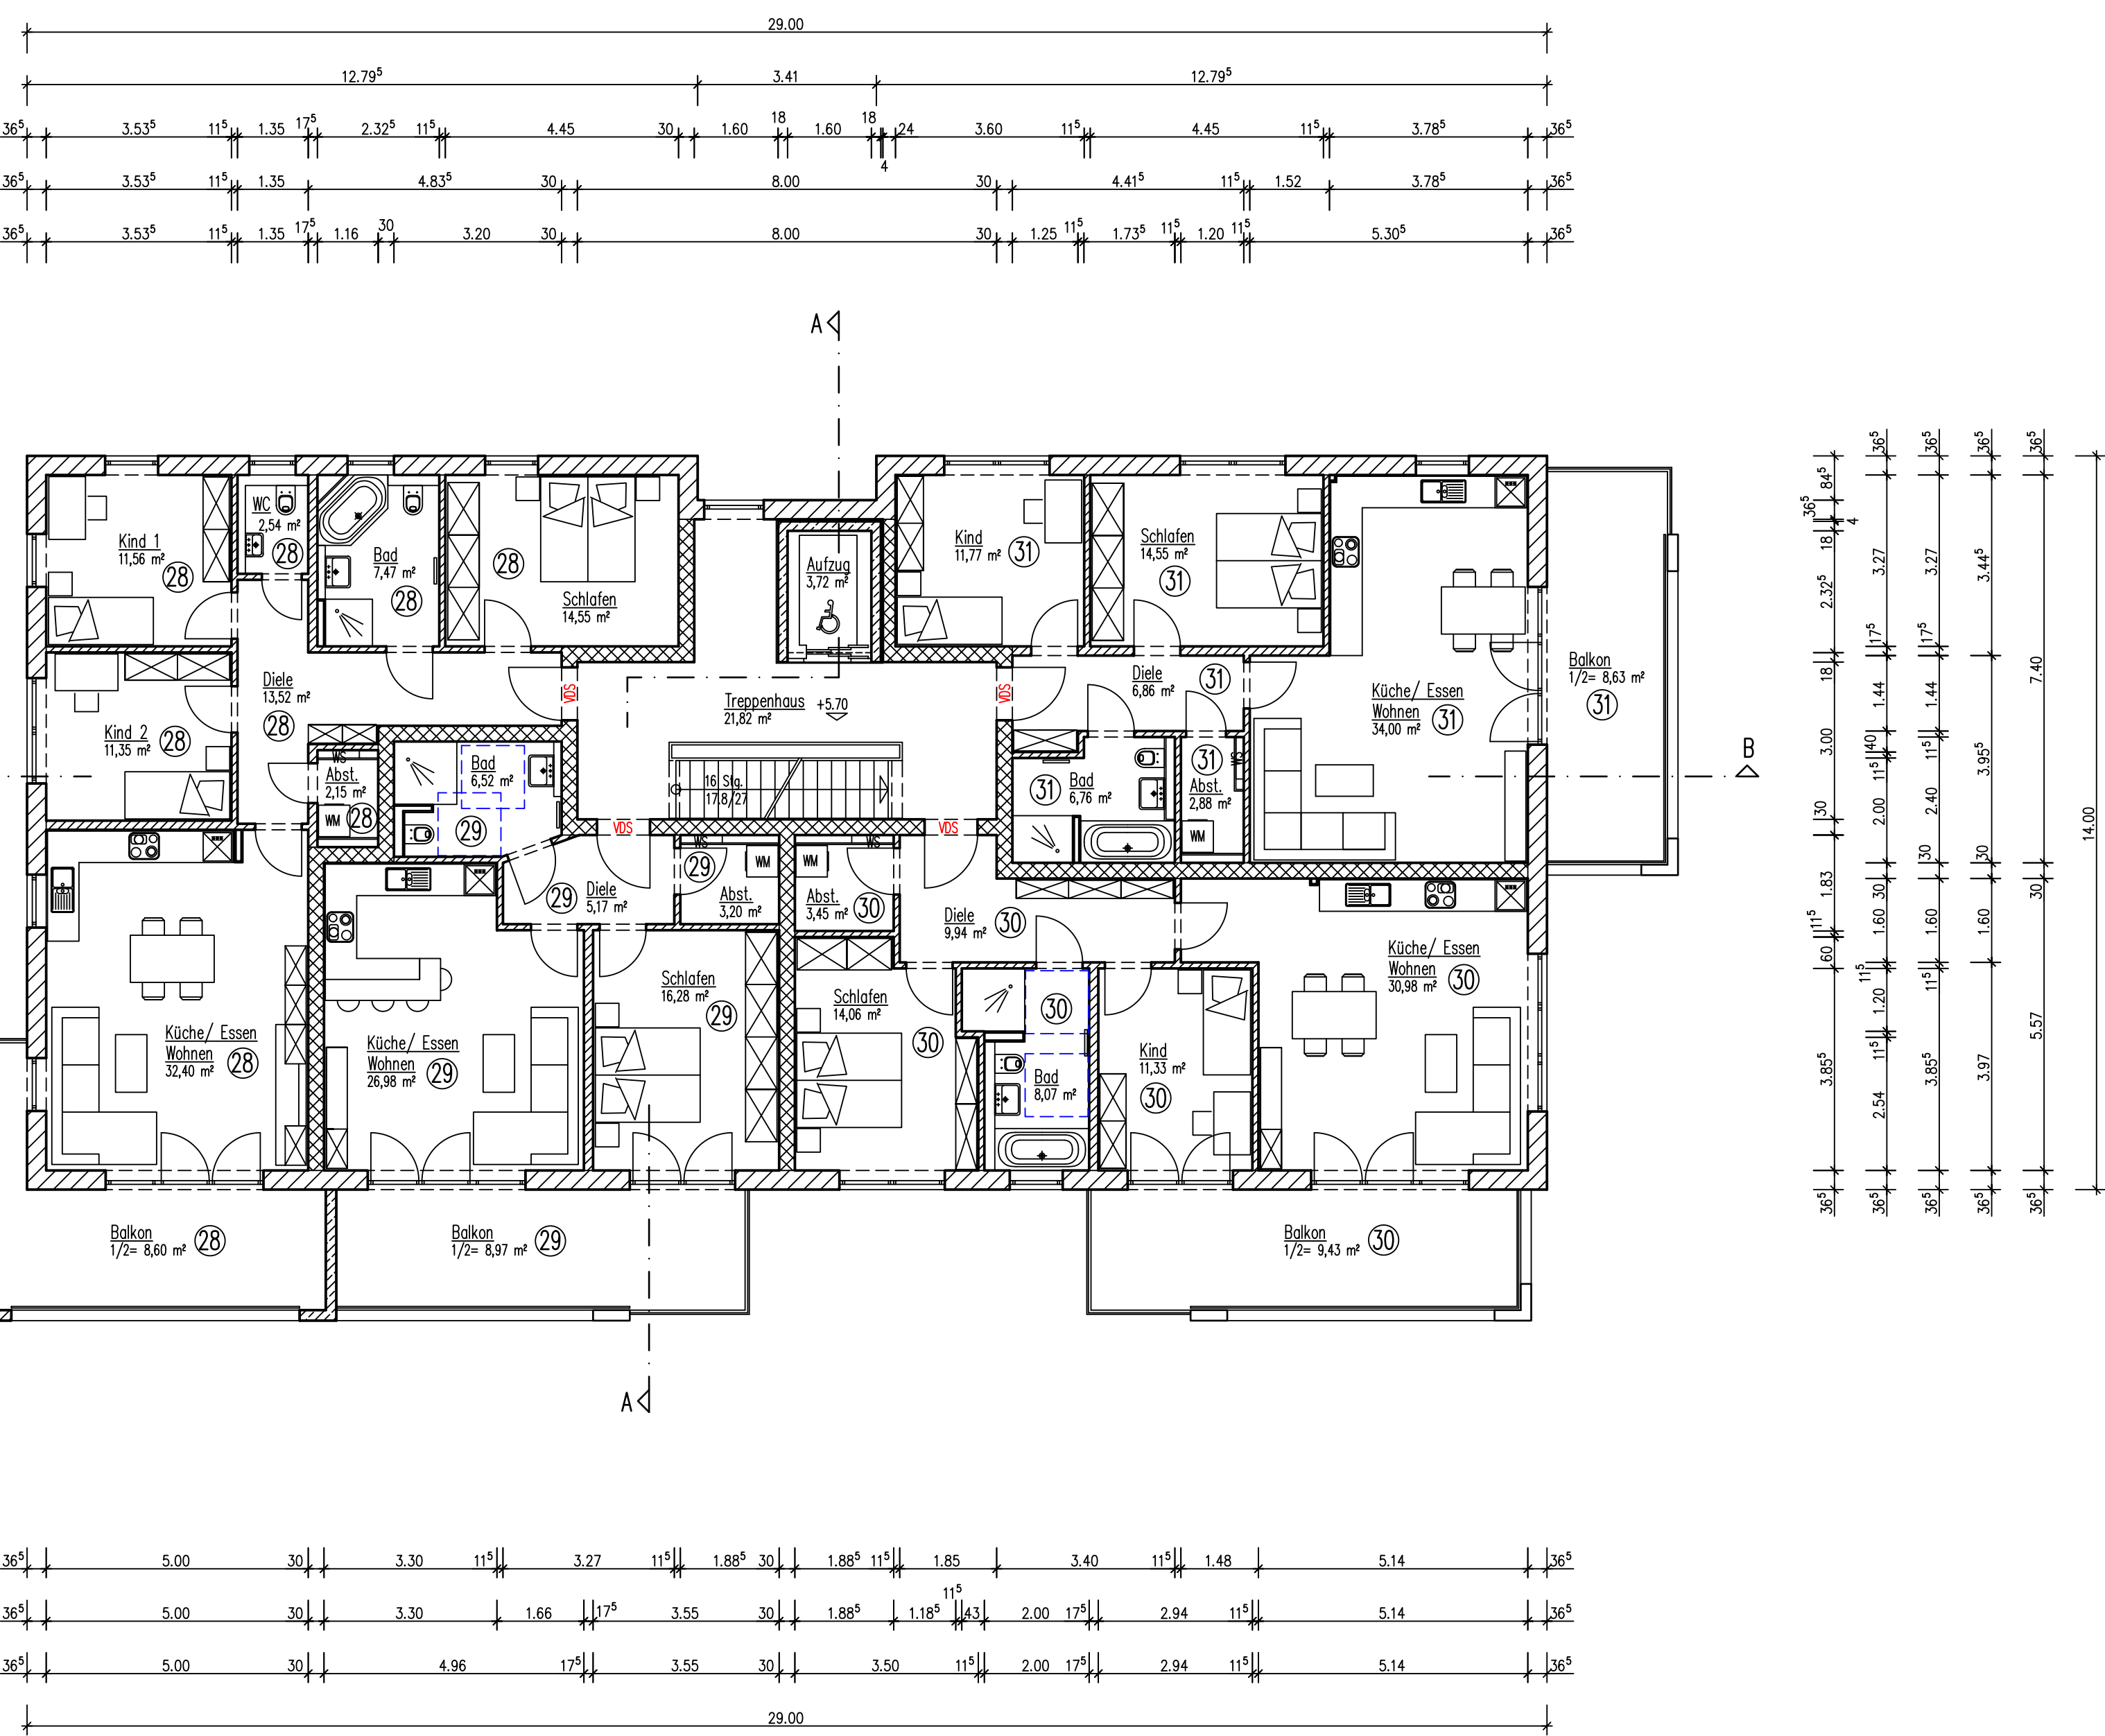

2. OBERGESCHOSS – HAUS 2

AUFTEILUNGSPLAN
NEUBAU VON 5- MEHRFAMILIEN-
HÄUSER MIT TIEFGARAGE UND STELL-
PLÄTZEN IN 84478 WALDKRAIBURG,
REICHENBERGER STR., FLURNR. 846+801/1

BAUHERR: DÜSCHL BAUBETREUUNGSGESELLSCHAFT M.B.H.
JOSEPH-HAYDN-STR. 14, 84478 WALDKRAIBURG

EINGABEPLAN – GRUNDRISS, SCHNITT
2. – 5. OBERGESCHOSS
MASSTAB: 1 / 100 cm, –m

DER BAUHERR
UND
GRUNDEIGENER:

Fl. 846 + 801/1, Stadt Baubetreuungsgesellschaft m.B.H.



PLANFERTIGER:

AMPFING, 12.04.2018

1204-A-5-Mehrfamilien-Schnitt-2_125.rvt