
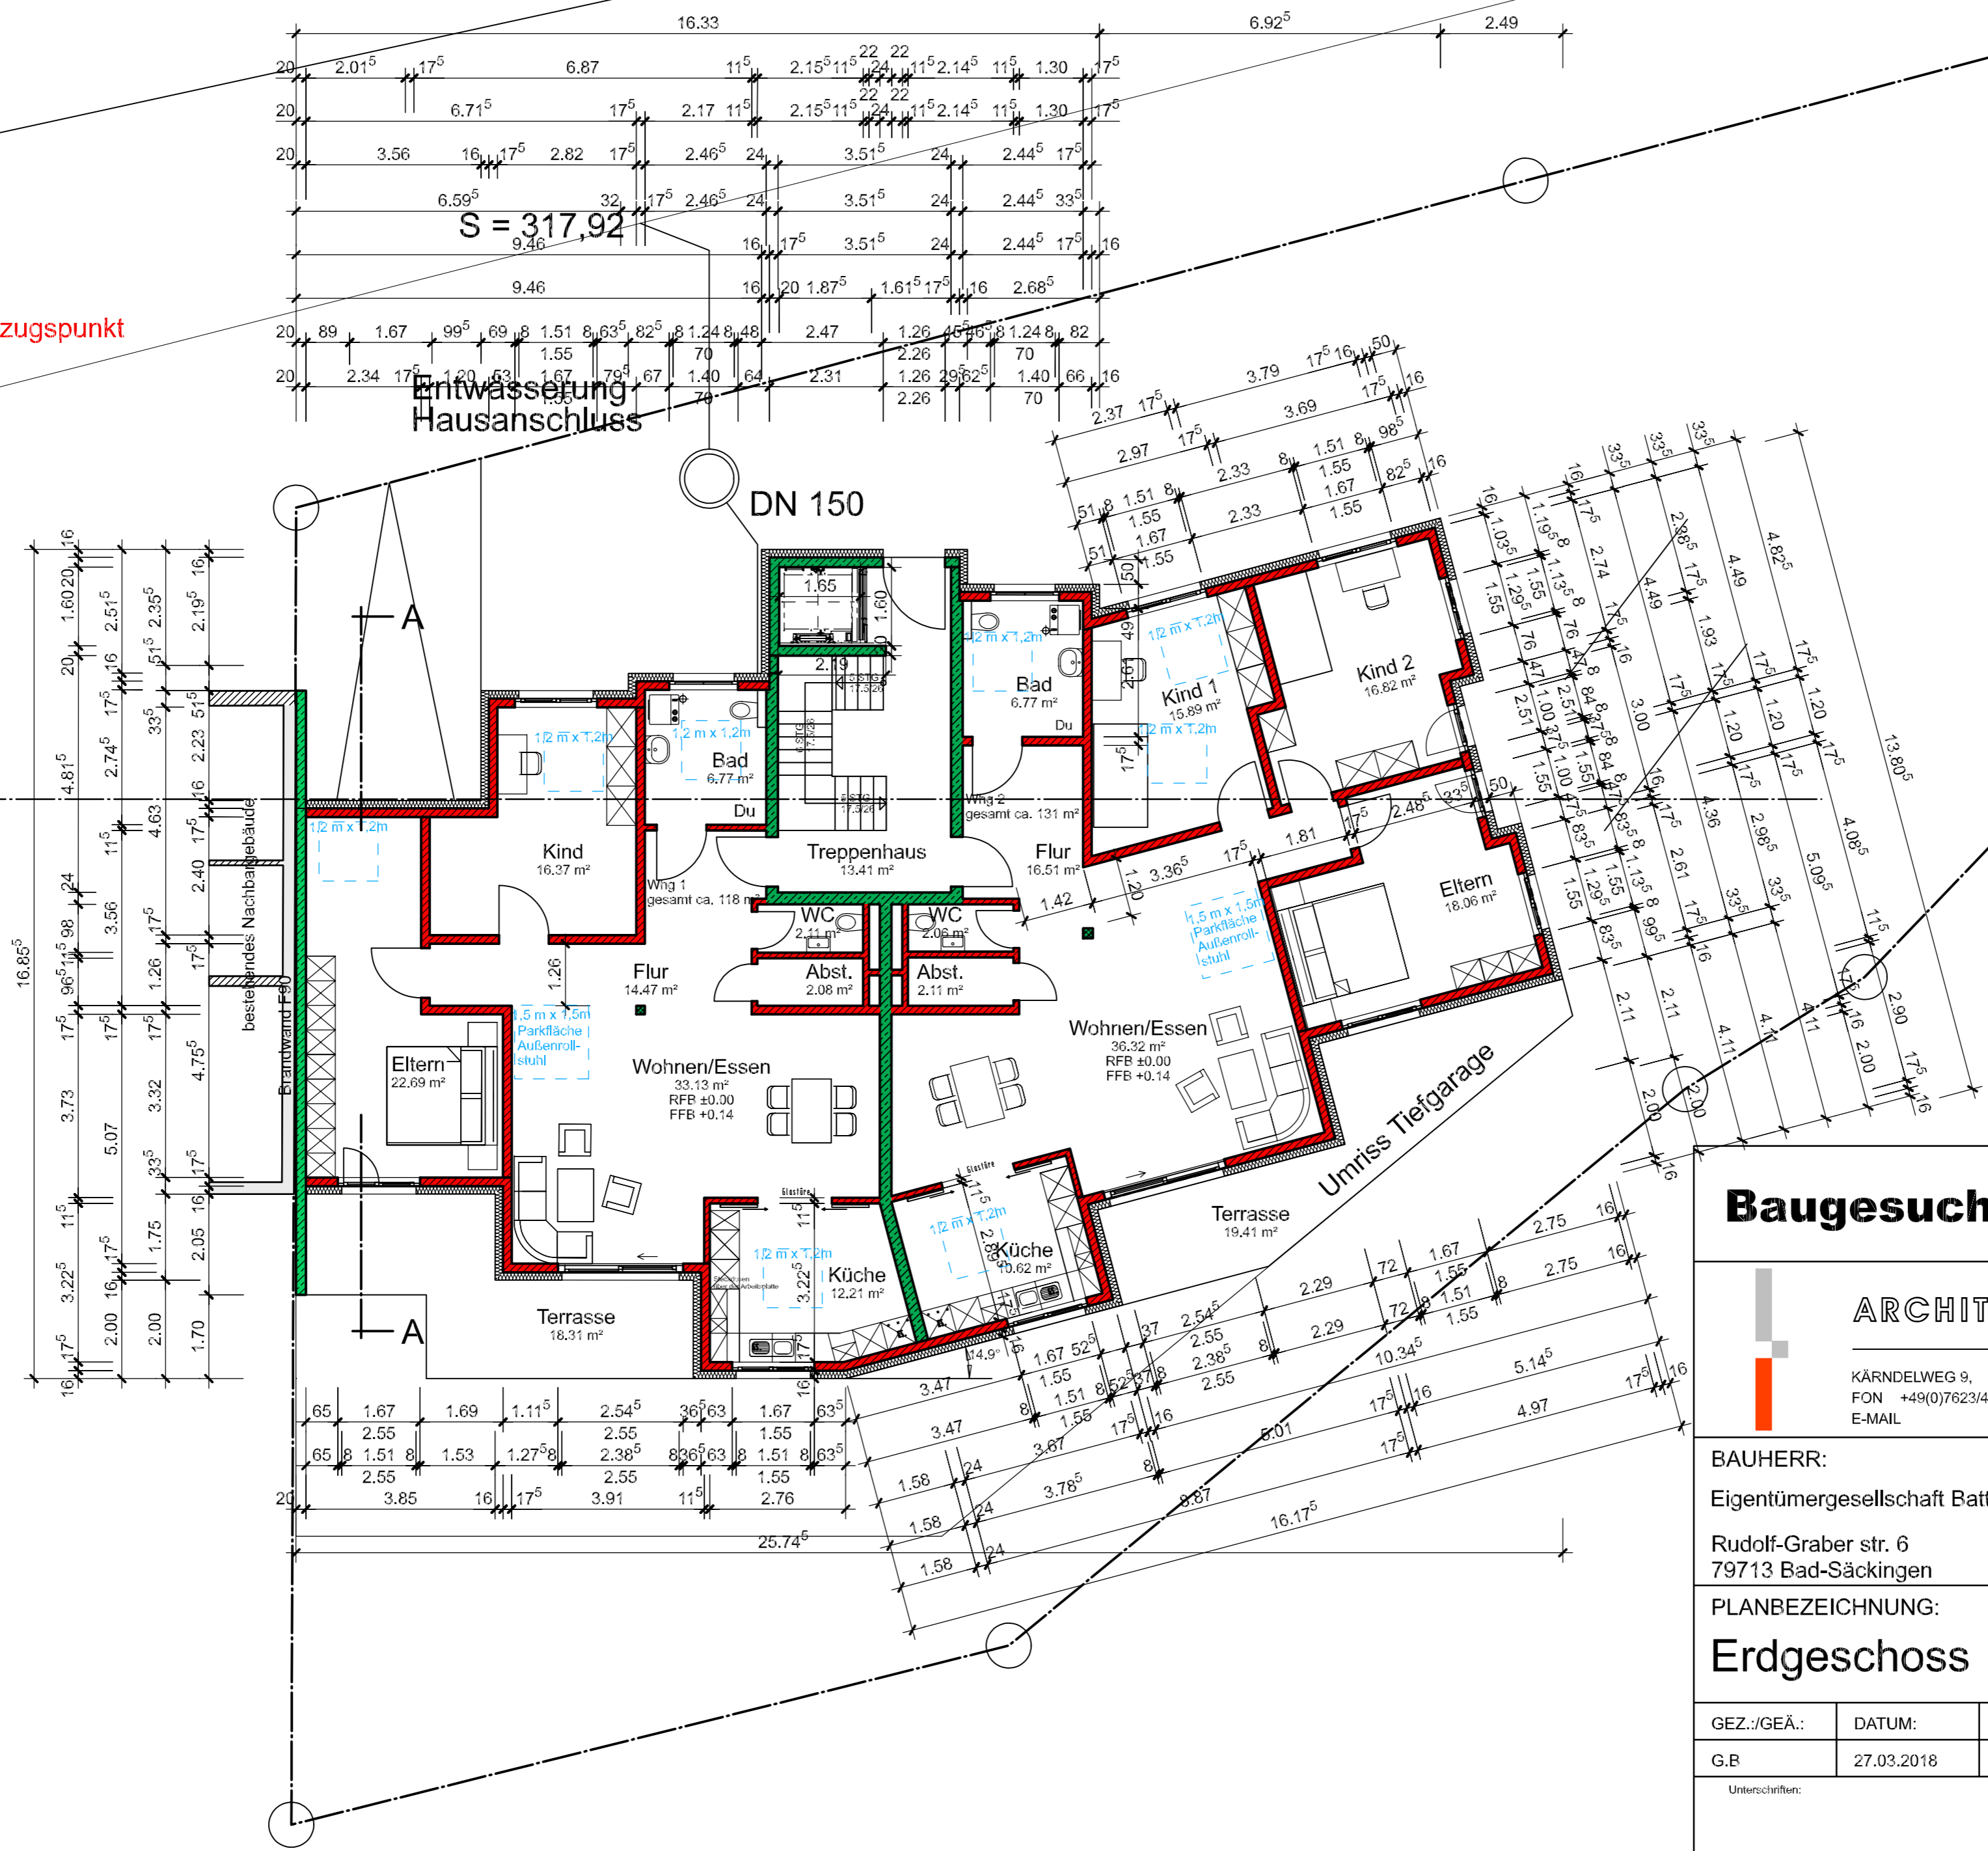


210120  
 D 319.63 Höhenbezugspunkt  
 S 317.02  
 E 317.07

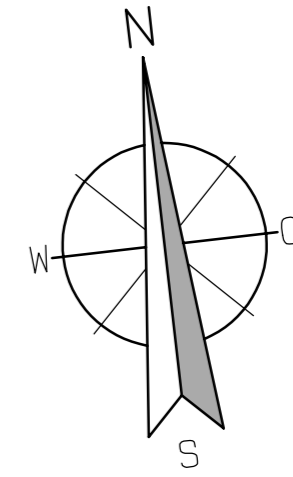

**Baugesuch**

VOM 14.06.2017

**ARCHITEKTURBÜRO G. LÄMMLIN**

KÄRNDELWEG 9,  
 FON +49(0)7623/4161  
 E-MAIL

D-79618 RHEINFELDEN  
 FAX +49(0)7623/47591  
 INFO@ARCHITEKT-LAEMMLIN.DE

**BAUHERR:**  
 Eigentümergesellschaft Batt - Scherer  
 Rudolf-Graber str. 6  
 79713 Bad-Säckingen

**PROJEKT:**  
 Neubau eines 8-Familienhauses  
 mit Tiefgarage  
 Oberdorfstraße LGB.-NR. 500  
 79664 Wehr

**PLANBEZEICHNUNG:**  
 Erdgeschoss

GEZ./GEÄ.:	DATUM:	BLATTFORMAT:	MAßSTAB:	M. Ü.NN:	PLANNR.:
G.B	27.03.2018	A2	1 : 100	±0.00 = 321.335	B.17.06.2

Unterschriften:

**ARCHITEKTURBÜRO LÄMMLIN**  
 Kärndelweg 9  
 79618 Rheinfelden  
 Tel. 07623/4161 Fax 07623/47591

**BAUHERR:** \_\_\_\_\_ **ARCHITEKT:** \_\_\_\_\_