
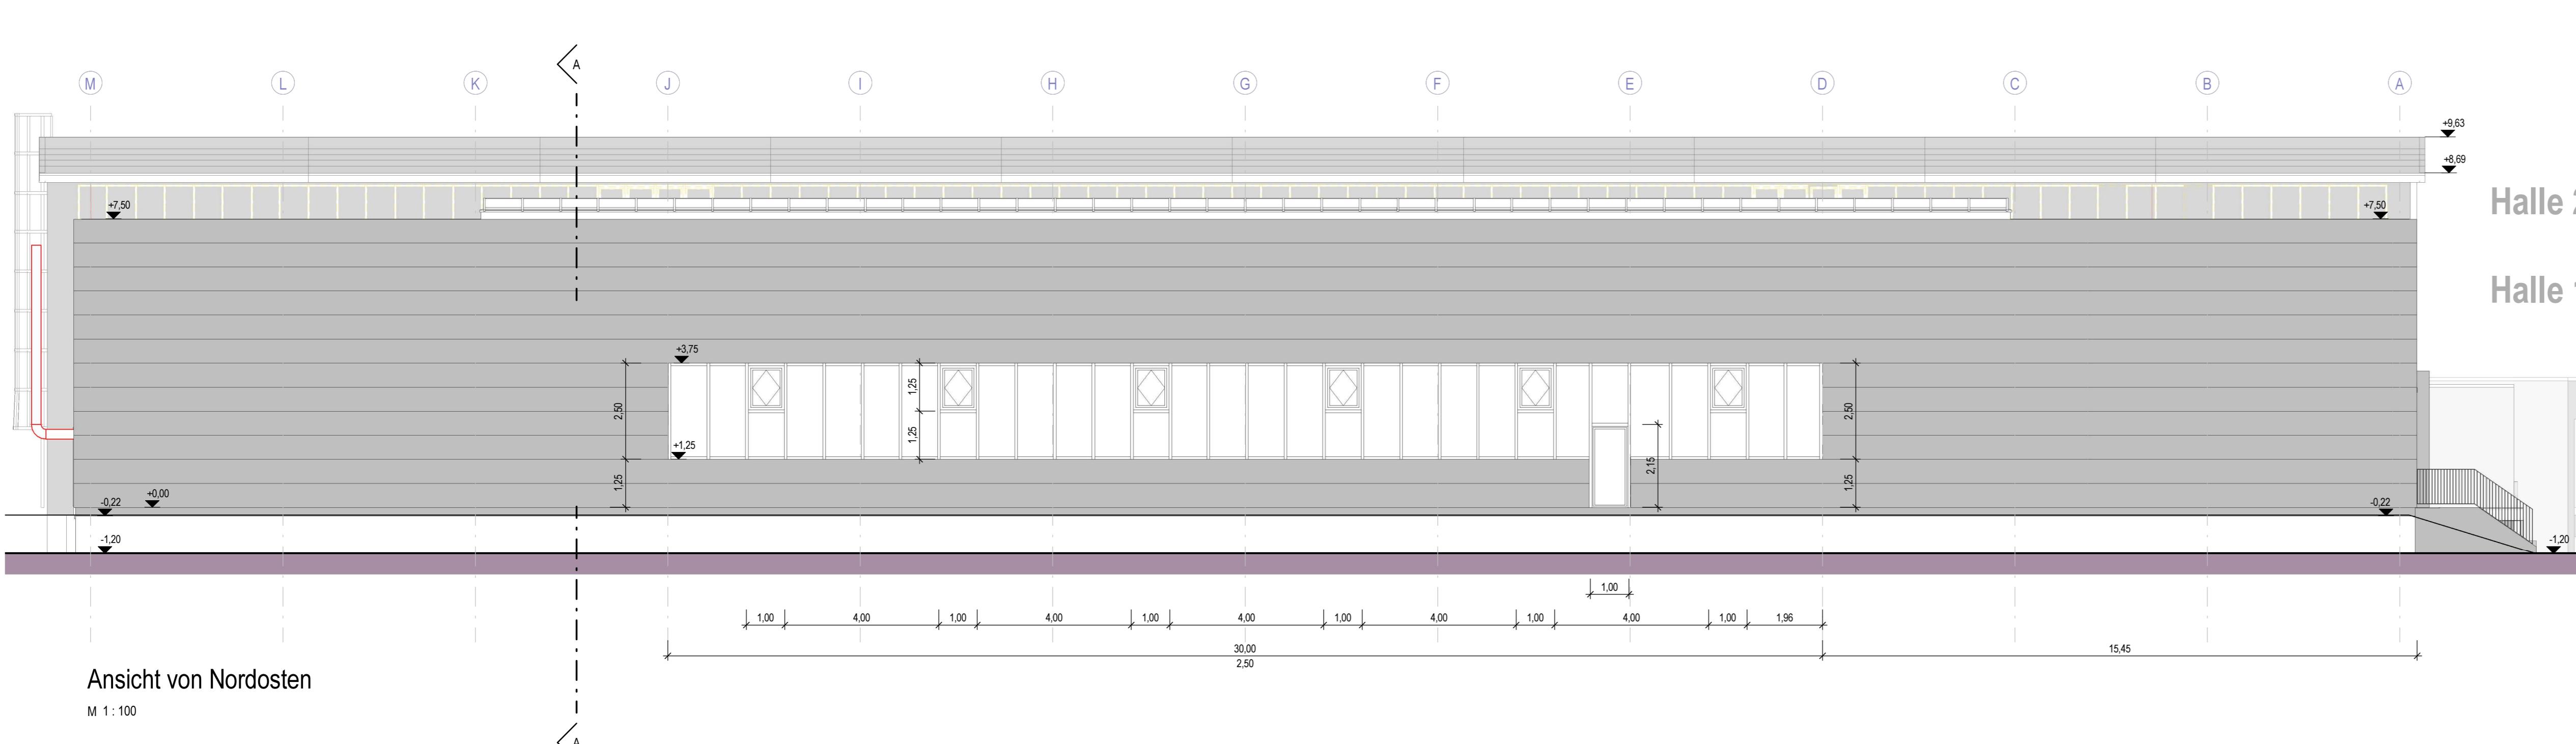


Das Brandschutzkonzept G21 - 02 - 03 des Sachverständigenbüro für Brandschutz Ing. Karl-Heinz Filusch und der Prüfbericht dazu sind zu beachten!

 

Bauherr	Marcel Fugel Hofer Straße 7d 09224 Chemnitz-Mittelbach	Übersichtsplan
Tel. : +49 52 22 320 165	Email : marcel.fugel@fugel-gruppe.de	

<p>Planverfasser</p> <p>architekten ingenieure techniker </p> <p>ait Plan GmbH Büro Dresden Washingtonstraße 16 01139 Dresden</p> <p>Tel.: +49 351 850 70 600 Fax: +49 351 850 70 666 Email: info@ait-plan.de www.ait-plan.de</p>	<p>Projektleiter</p> <p>Dipl.-Ing. Architekt Matthias Passuth</p> <p>Bearbeiter</p> <p>Dipl.-Ing. Architekt Matthias Passuth</p>
---	--