EG - Sonnenstraße 14

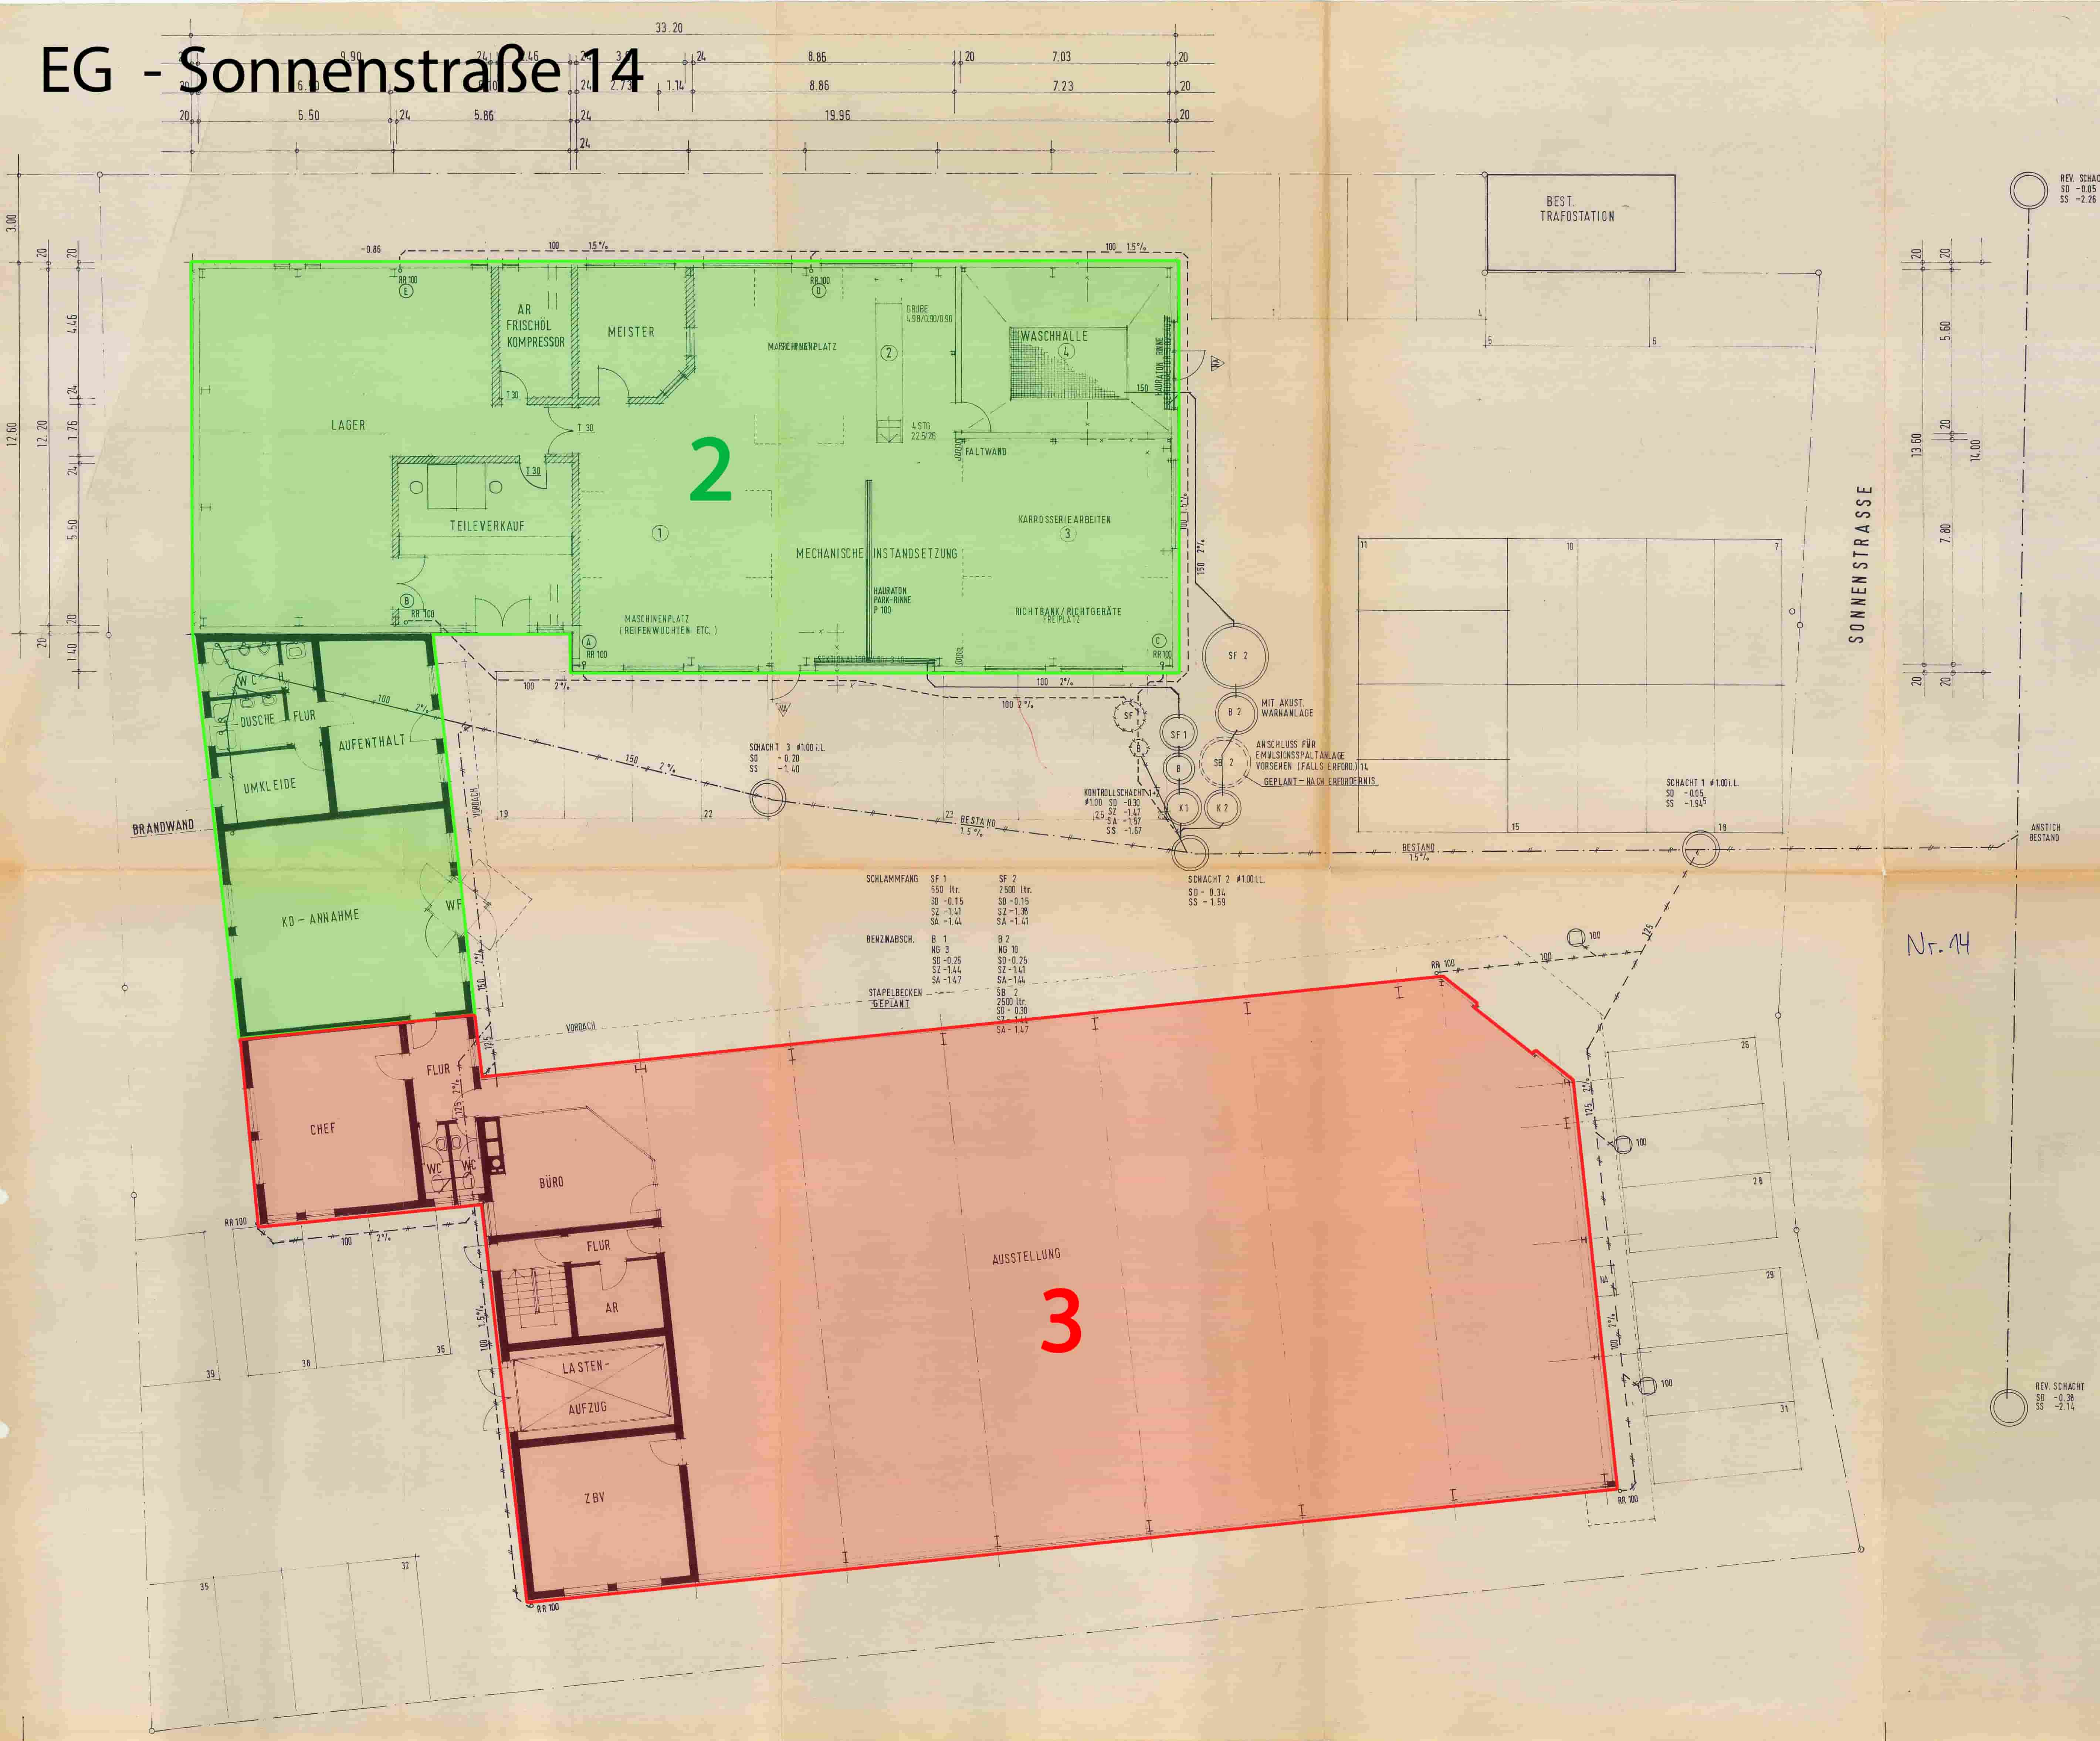
2
3
LAGER
AR FRISCHÖL KOMPRESSOR
MEISTER
MASCHINENPLATZ
WASCHHALLE
GRUBE 4.98/0.90/0.90
4 STG 22.5/26
FALTWAND
TEILEVERKAUF
MECHANISCHE INSTANDSETZUNG
KARROSSERIEARBEITEN
MASCHINENPLATZ (REIFENWUCHTEN ETC.)
HAURATON PARK-RINNE P 100
RICHTBANK/RICHTGERÄTE FREIPLATZ
WC
DUSCHE
FLUR
AUFENTHALT
UMKLEIDE
BRANDWAND
KD - ANNAHME
WF
VORDACH
CHEF
FLUR
WC
BÜRO
FLUR
AR
LASTEN-AUFZUG
ZBV
AUSSTELLUNG
BEST. TRAFOSTATION
SONNENSTRASSE
SF 2
B 2
MIT AKUST. WARNANLAGE
SF 1
SB 2
ANSCHLUSS FÜR EMULSIONSSPALTANLAGE VORSEHEN (FALLS ERFORD.)
GEPLANT - NACH ERFORDERNIS
KONTROLLSCHACHT
K 1
K 2
SCHACHT 3 ⌀1.00 i.L. SO -0.20 SS -1.40
SCHACHT 1 ⌀1.00 i.L. SO -0.05 SS -1.945
SCHACHT 2 ⌀1.00 i.L. SO -0.34 SS -1.59
BESTAND 1.5%
SCHLAMMFANG SF 1 650 ltr. SO -0.15 SZ -1.41 SA -1.44
SF 2 2500 ltr. SO -0.15 SZ -1.38 SA -1.41
BENZINABSCH. B 1 NG 3 SO -0.25 SZ -1.44 SA -1.47
B 2 NG 10 SO -0.25 SZ -1.41 SA -1.44
STAPELBECKEN GEPLANT
SB 2 2500 ltr. SO -0.30 SA -1.47
REV. SCHACHT SO -0.05 SS -2.26
REV. SCHACHT SO -0.38 SS -2.14
ANSTICH BESTAND
Nr. 14
33.20
9.90
6.50
5.86
19.96
8.86
7.03
7.23
12.50
12.20
13.60
14.00
RR 100

EG + 1. OG - Sonnenstraße 12

14.94
5.26
1.38⁵
7.50
7.25
5.70
2.50
FUNDAMENTDURCHBRUCH AUF -0.90 30/50
HEIZRAUM
Boden: Zementestrich
FBA 80/80
TEILELAGER
Boden:
OKFF -0.01
OKRF -0.06
Kamin n. Angabe des Heizungsbauers
DIREKTANNAHME
BREMSENPRÜF- UND WARTUNG
AUSSPARUNGEN N. HERSTELLERVORSCHRIFT
SEKTIONALTOR 3.50/3.48⁵
SEKTIONALTOR 5.50/3.48⁵
Holzablaufe n. Angabe der Bauleitung
Hotabläufe n. Angabe der Bauleitung
HEBEBÜHNEN N. ANGABE D. HERSTELLERS
RWA 200/200
WERKSTATT
Boden: Fliesen im Rüttelverfahren
GLEICH MIT BODENPLATTE EINBAUEN!
ACO-DRAIN KLASSE "D"
Leerrohr für Wasser-
Wasseranschluß
ST.B. TREPPE LAUCH DETAIL
GULLY
Leerrohr für Wasseranschluß (1¼" Schlauch)
ARCHIV + TEEKÜCHE
FINOR
STURZ NUR ÜBER AUSSPARUNG!!
HEBEBÜHNEN ANGABEN N. HERSTELLER
1
RR ø100
20cm GASBETON
VERTEILER-NISCHE HEIZUNG UD 1.00x0.75 AB OKRF
2 Leerrohre für Strom + Telefon ø 100 + ø 70
AUSSTELLUNG
FBH
Boden: FLIESEN
LK 200/200
VORDACH
WASSER
GARTENWASSER
GEPLANTER VERTEILERKASTEN
TEILELAGER BESTAND
ABBRUCH
TÜRE AB BEST. FENSTER SCHLIEßEN
FENSTER SCHLIEßEN
TÜRE AB BEST. FENSTER ABBRECHEN
FRISCHÖL + KOMPRESSORRAUM
MEISTER BESTAND
WERKSTATT BESTAND
FENSTER SCHLIEßEN
BESTAND 33.20
WS OKRF-UKD ~40/12⁵
BEST. FENSTERBRÜSTUNG IM BEREICH DER TÜR ABBRECHEN!!
OK Blende +5.05
OK GASBETON +4.55
+4.23 UK TRAPEZBLECH
ABBRUCH BLENDE
SCHNITT - a-a' WASCHANLAGE
BESTAND ANBAU
WASCHANLAGE
Maschinenbreite 3.40m
BEST. GASBETON
ALLE EINBAUTEN N. ANGABE DER FA. CHRIST!!
DEHNUNGSFUGE UMLAUFEND!!
ACO-DRAIN N. ANGABE!!
BEST. GRUNDLEITUNG!
ABBRUCH GASBETON
20.78
17.20
2.97 ab OKRF
11.20
12.50
18.94
Kontrollschacht
Schlamm- + Benzin + Koalescenzabscheider
REV. SCHACHT ø1000
Leerrohr ø70
Best. REV. SCHACHT N. ÖRTL. GEGEBENHEITEN ø1000
SCHACHT ø1250 VOR GRENZE (EINSCHL. WASSER Angabe
FLUR
WERKSTATT
T30-TÜR
FUNDAMENT U. BODENPLATTE N. STATIK
SCHNITT "a"-"a"
WD 25/12⁵ ab OKRF-OG
REGENWASSER AUF HAUPTDACH
11⁵ MWK
VK Stahlbetondecke
NOTAUSSTIEG
LK 100/100
AUFENTHALTSR.
Boden:
GIPSKARTON STÄNDERW.
UMKLEIDE
Boden:
HKN 100/100 ab OKRF
6.69
7.24
OBERGESCHOSS

EG - Sonnenstraße 12 + 14

1
2
3
BESTAND
BESTAND
TEILELAGER BESTAND
TEILEVERKAUF
FRISCHL. KOMPRESSOR BESTAND
MEISTER BESTAND
WERKSTATT BESTAND
WASCHHALLE
UMKL.
DUSCHE
WC
AUFENTH.R.
HEIZR.
TEILELAGER
MEHRZWECKHALLE
WERKSTATT
SPEZIALWZ.
MASCHINEN U. GERÄTE
UMKL.
VORARBEITER
FLUR
AUSSTELLUNG ROVER
HOFEINLAUF
SCHIEBETOR
STAHLGITTERZAUN H = 2.00 m
RASENGITTER
HEBEBÜHNE
TRAFO
ÜBERDACHTE STELLPL.
VERBUNDPFLASTERSTEINE
6 STELLPL.
6 AUSSTELLUNGSFAHRZEUGE
BEBAUUNGSGRENZE
PYLON SIEHE SKIZZE H = 3.00 m
EIN- UND AUSFAHRT
BEST. ANSCHLUSS
ANSCHLUSS AM ÖFFENTL. KANAL
BEST. SCHACHT
BEST. KONTROLLSCHACHT
BEST. SCHLAMMF. 2500L Ø 1.50
BEST. BENZINABSCHEIDER NG 6
SCHLAMMFANG NEU 2500L Ø 1.50
SCHLAMMFANG 2500L
BENZIN U. KOALESZENZABS. NG 6
KONTROLLSCHACHT
REV. SCHACHT Ø 1000 MIT SOHLENGERINNE
BEST. BREMSENPR.
DIREKTANN.
VORDACH
ENTWÄSSERUNG BESTAND U. NEU
BEST. ENTWÄSSERUNGSRINNE WASCHANLAGE
BEST. BENZINABSCHEIDER NG6
BEST. KONTROLLSCH.
BEST. REV. SCH. Ø 1.00
SCHLAMMF. NEU 2500L Ø 1.50
BEST. SCHLAMMF. 2500L Ø 1.50
ZAUNANLAGE AN DER GRUNDSTÜCKSGRENZE H 2.00 m, STAHLGITTER
ST. SCHIEBETOR
ANSICHT SÜDEN
BESTAND
WASCHHALLE
ANSICHT OSTEN
ANSICHT BETRIEBSERWEIT. SIEHE PL. NR. 2
DIREKTANNAHME
FUNDAMENT N. STATIK
SCHNITT - WASCHHALLE
DACHAUFBAU SCHWEISSBAHN WD 100mm TRAPEZBLECH
VIERKANTST. STÜTZE
BESCHREIBUNG SIEHE BEIBLATT
BESTAND NEU
ANSICHT NORD U. OST
ÜBERDACHUNG
ANSICHT OST U. WEST
BESCHREIBUNG SIEHE ANHANG
N

UG - Sonnenstraße 14

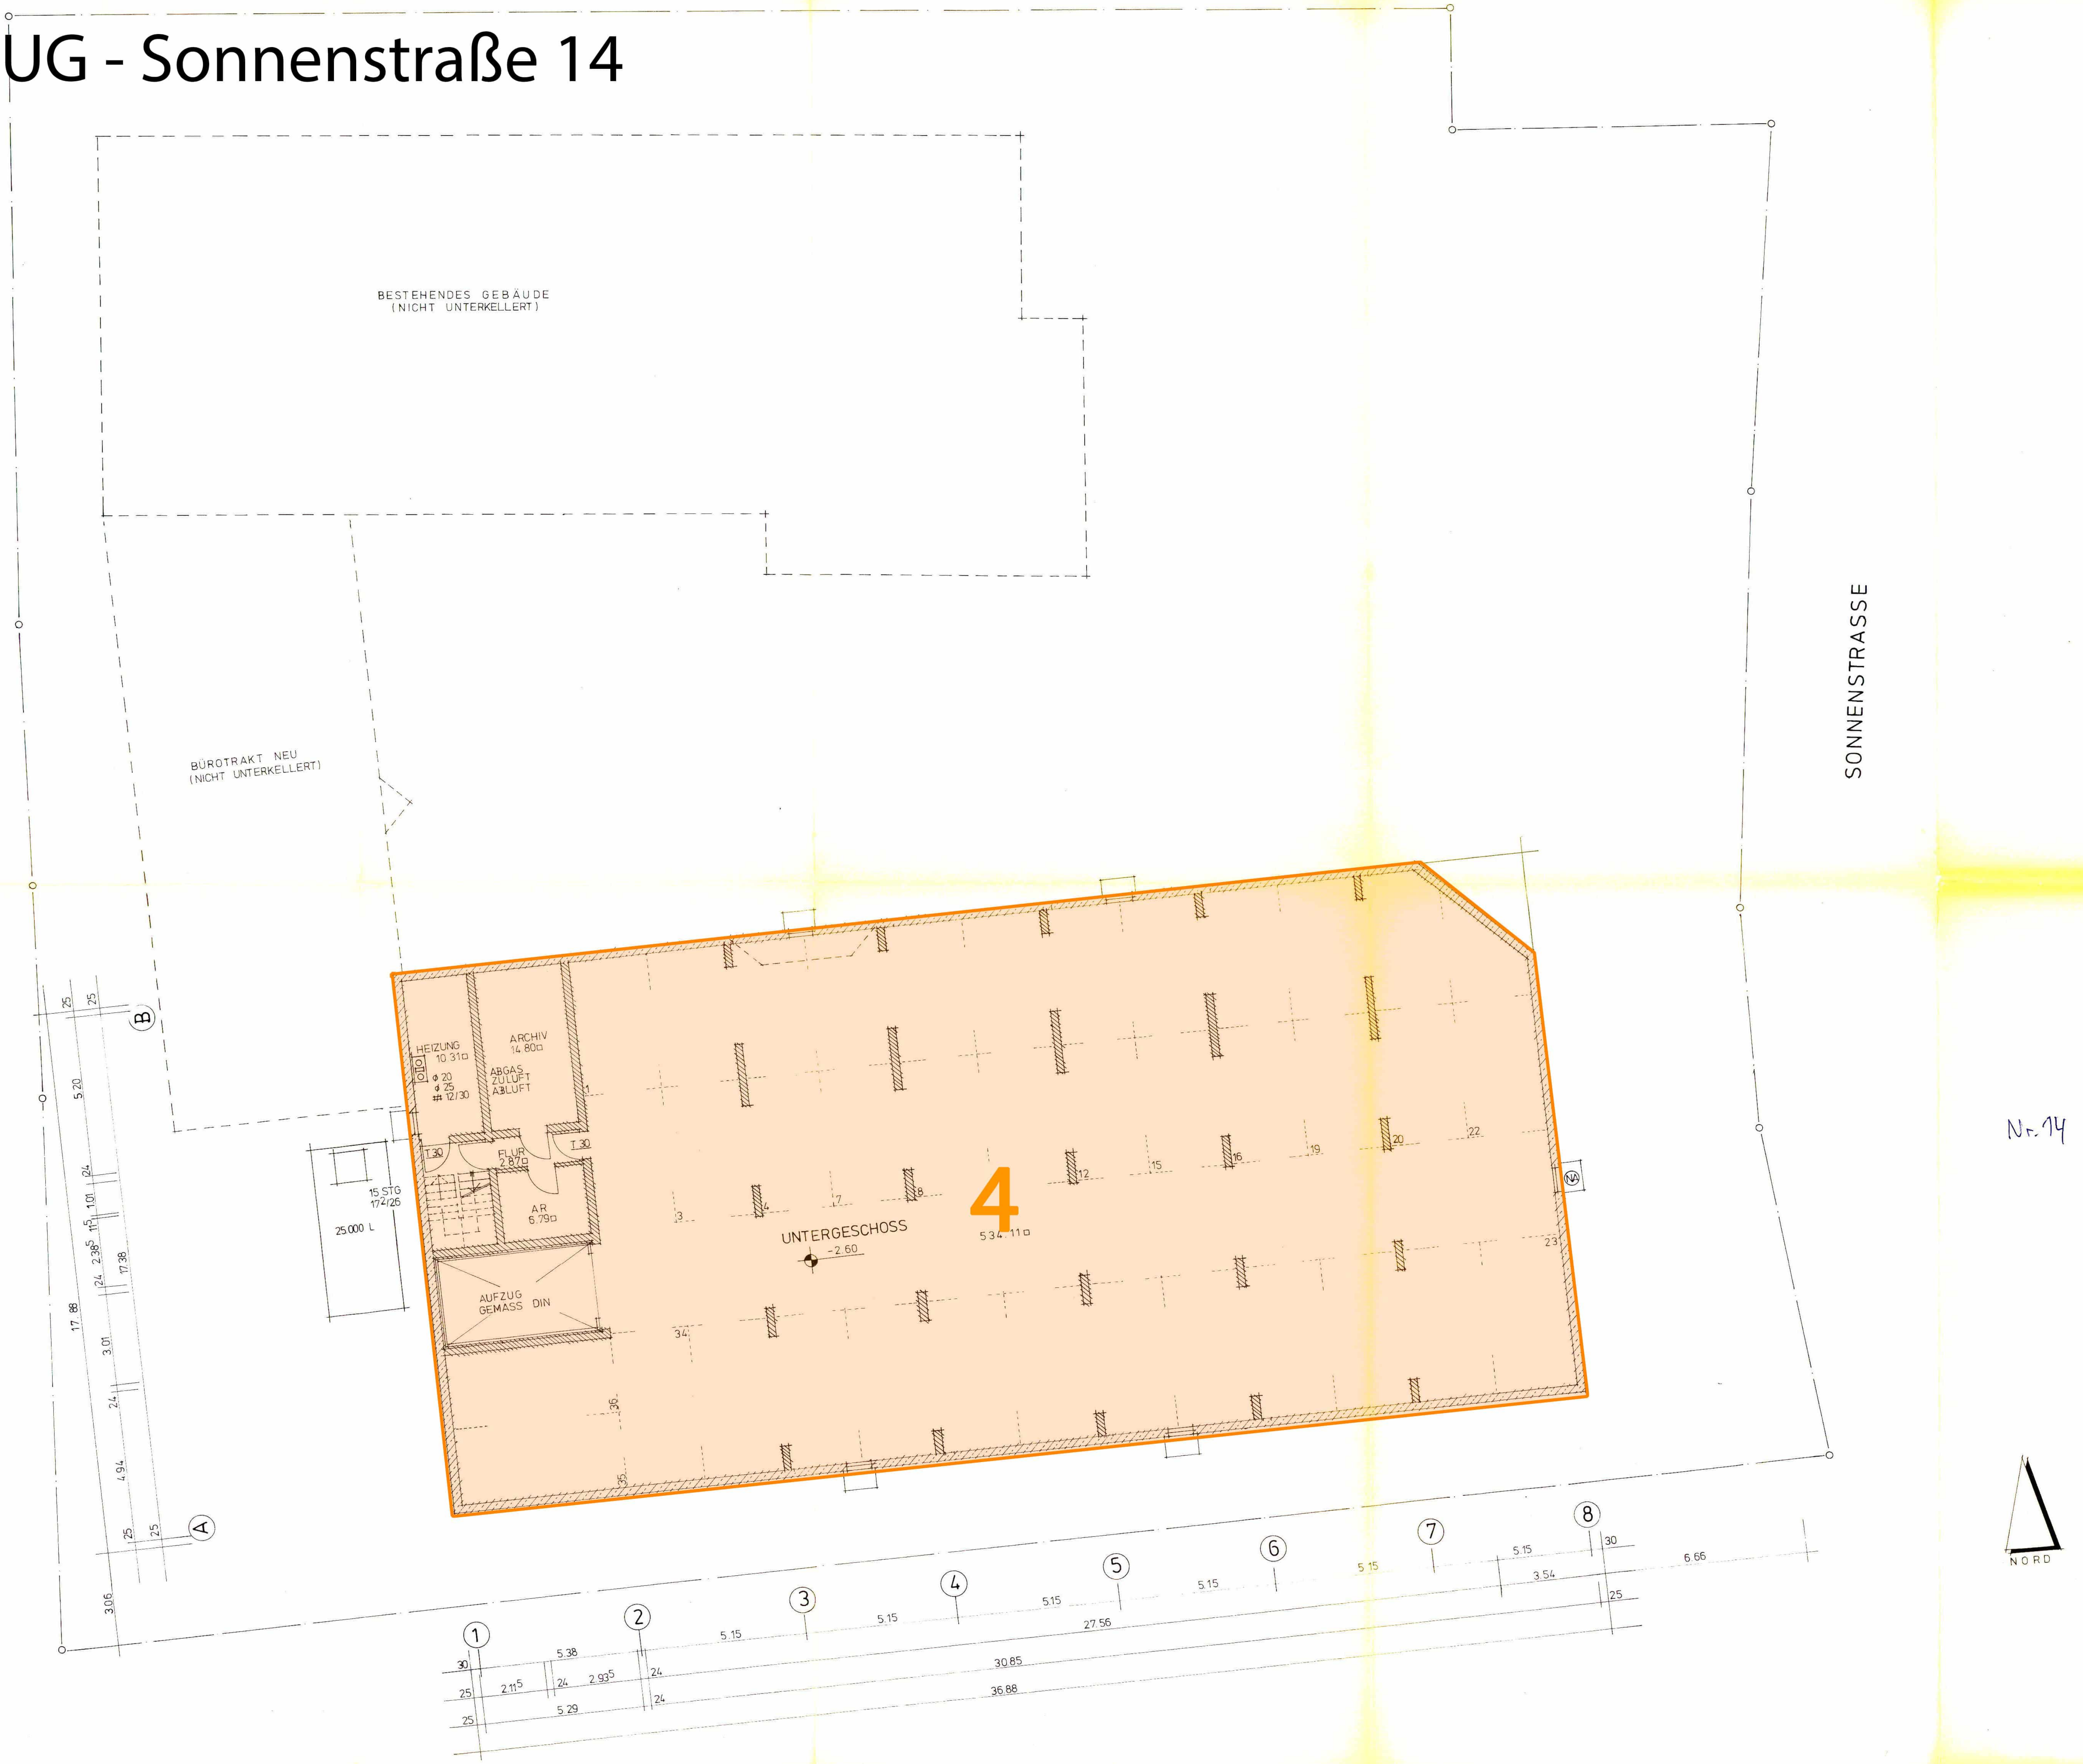
BESTEHENDES GEBÄUDE
(NICHT UNTERKELLERT)
BÜROTRAKT NEU
(NICHT UNTERKELLERT)
SONNENSTRASSE
HEIZUNG
10.31□
⌀ 20
⌀ 25
# 12/30
ARCHIV
14.80□
ABGAS
ZULUFT
ABLUFT
T 30
T 30
FLUR
2.87□
AR
6.79□
15 STG
17²/26
25.000 L
AUFZUG
GEMASS DIN
UNTERGESCHOSS
-2.60
4
534.11□
A
B
1
2
3
4
5
6
7
8
NORD
17.88
17.38
5.20
3.01
4.94
3.06
5.38
5.15
5.15
5.15
5.15
5.15
5.15
6.66
3.54
27.56
30.85
36.88
2.11⁵
2.93⁵
5.29

Nr. 14