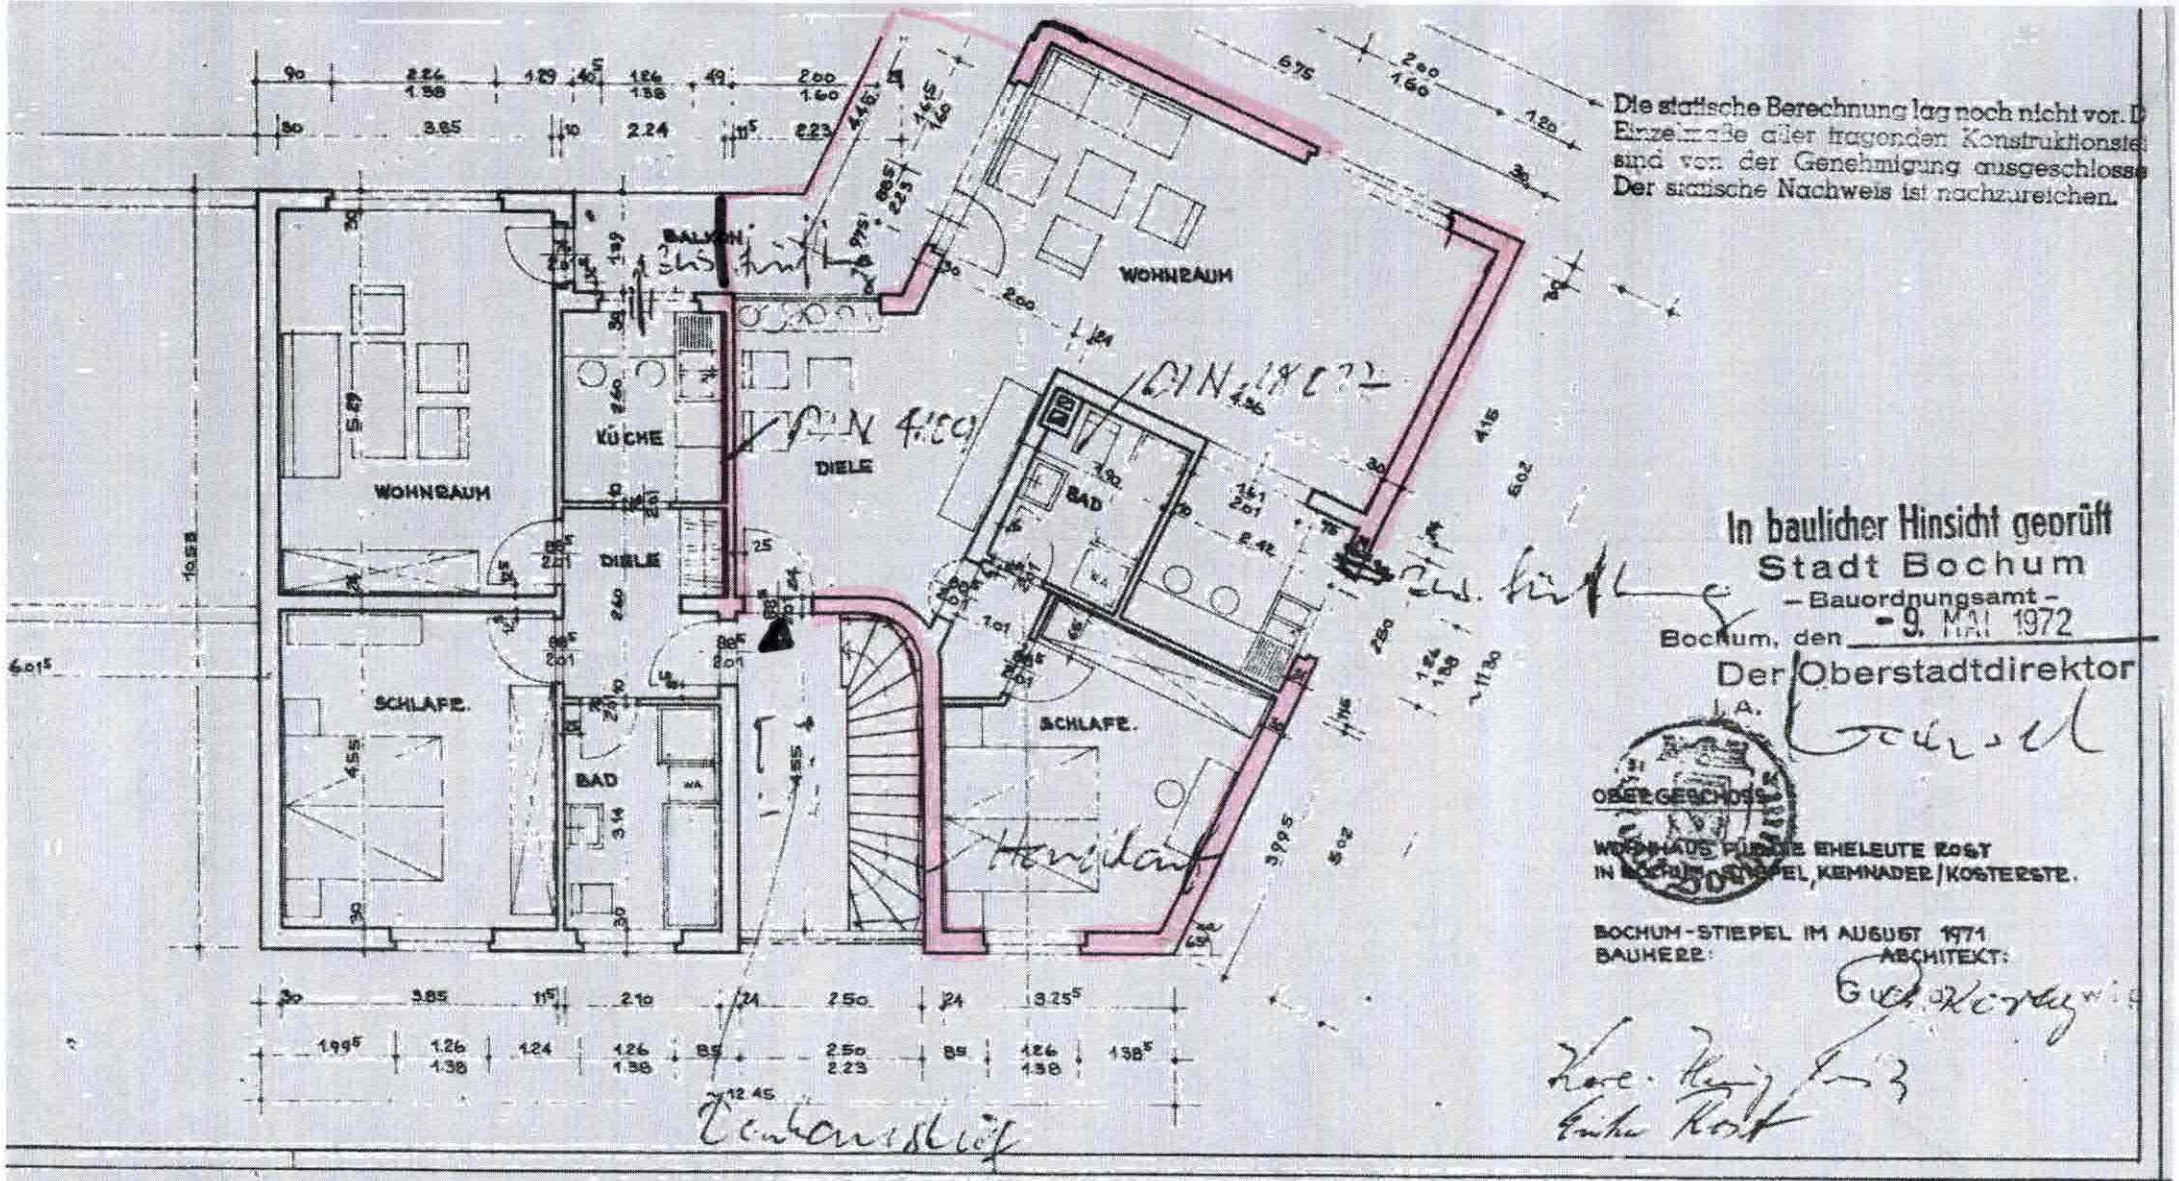

Die statische Berechnung lag noch nicht vor. D
Einzelmaße aller fragenden Konstruktionsteile
sind von der Genehmigung ausgeschlosse
Der statische Nachweis ist nachzureichen.

In baulicher Hinsicht geprüft
Stadt Bochum
– Bauordnungsamt –
Bochum, den – 9. MAI 1972
Der Oberstadtdirektor
I.A.

OBERGESCHOSS

WOHNHAUS FÜR DIE EHELEUTE ROST
IN BOCHUM-STIEPEL, KEMNADER/KOSTERSTR.

BOCHUM-STIEPEL IM AUGUST 1971
BAUHERR: ARCHITEKT:

Grundriss

72,00 m²