Vermessungs- und Katasterverwaltung Niedersachsen

Gemeinde: Wittmund, Stadt
Gemarkung: Wittmund
Flur: 3 Flurstück: 259/3

Liegenschaftsgrafik 1:500

Präsentation der Liegenschaften

Erstellt am 18.02.2026
Aktualität der Daten 14.02.2026

N = 5937209

E = 32419590

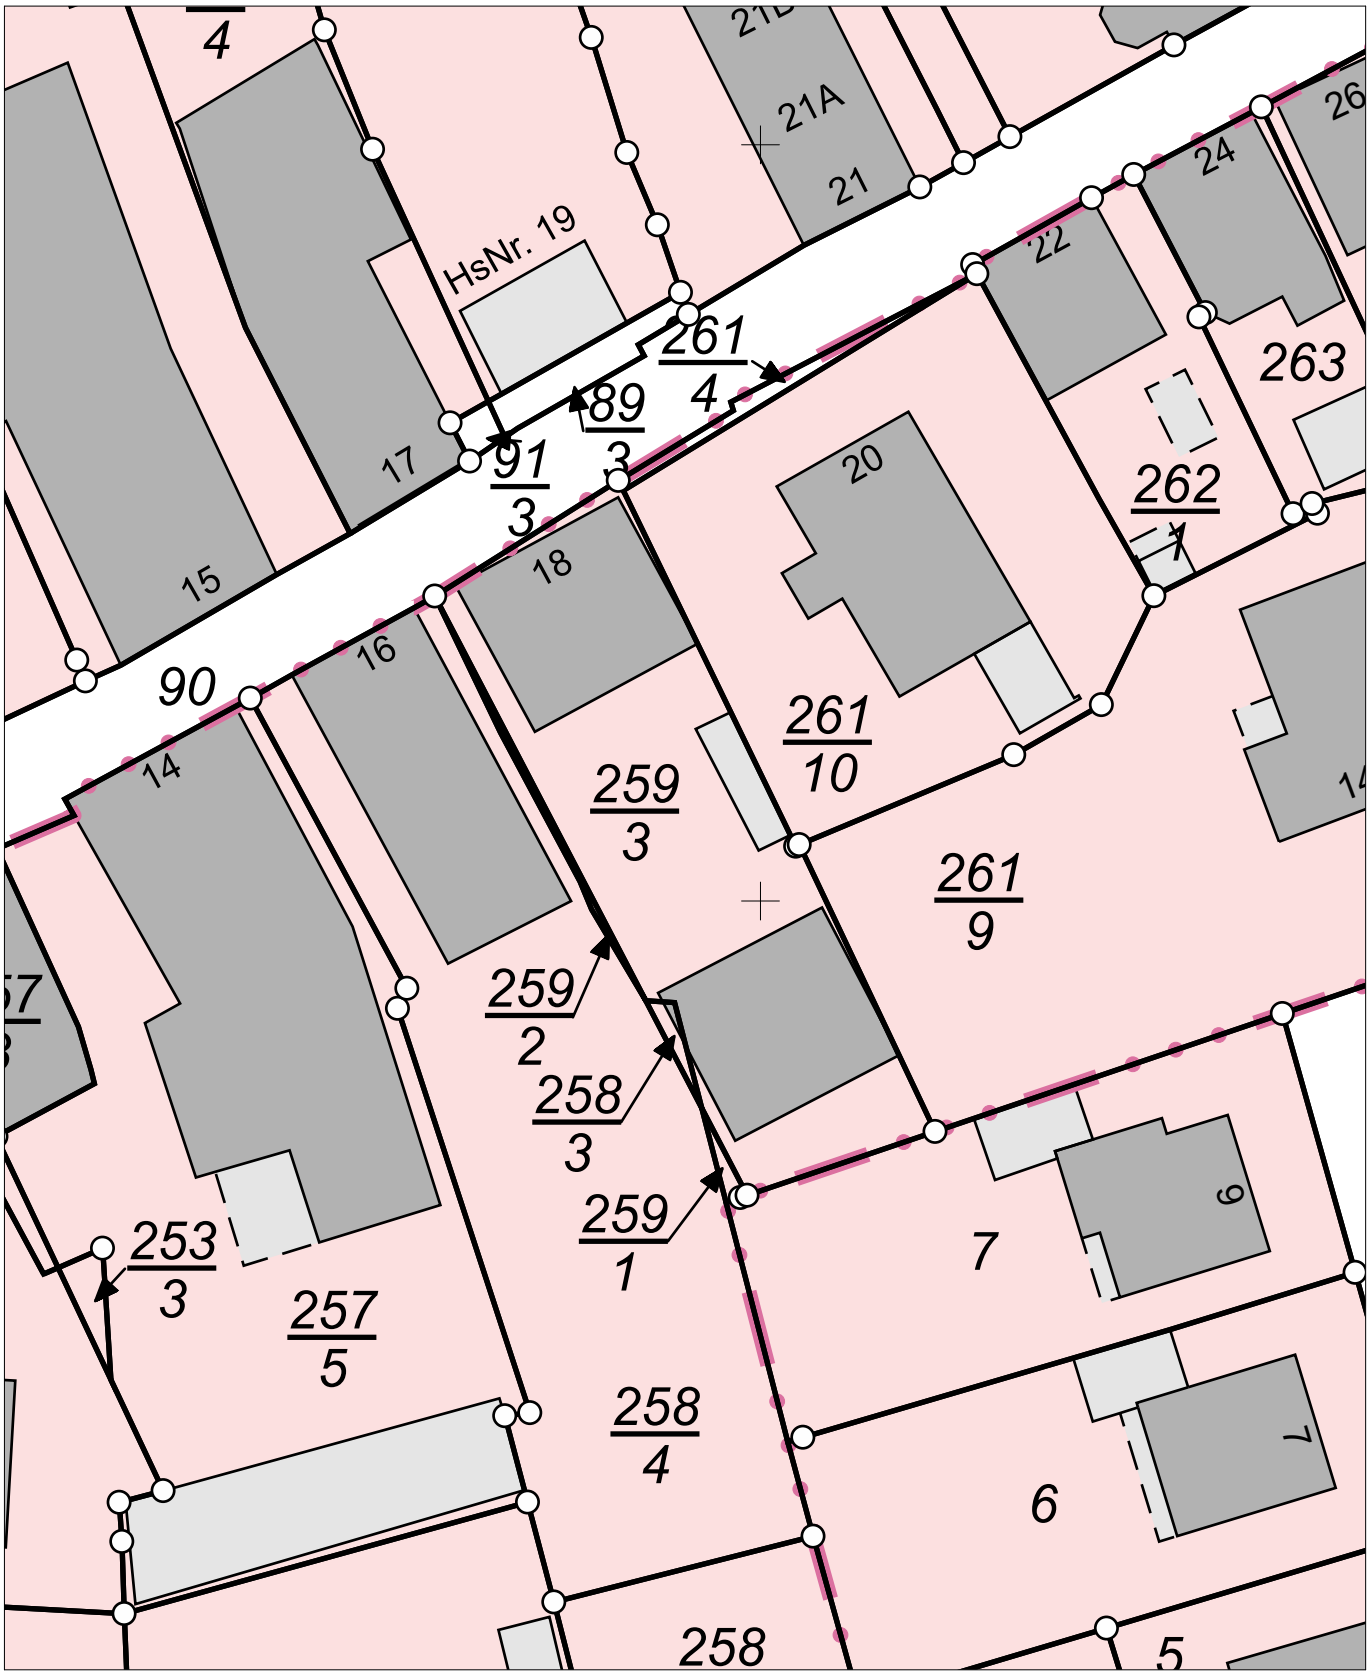

E = 32419500

N = 5937099

Maßstab 1:500 0 5 10 15 Meter

Verantwortlich für den Inhalt:
Landesamt für Geoinformation und Landesvermessung Niedersachsen
Regionaldirektion Aurich - Katasteramt Wittmund -
Isumser Straße 5
26409 Wittmund

Bereitgestellt durch:
Auktionator Ihnen

Wallstraße 1
26409 Wittmund

Zeichen:

Bei einer Verwertung für nichteigene oder wirtschaftliche Zwecke oder einer öffentlichen Wiedergabe sind die Allgemeinen Geschäfts- und Nutzungsbedingungen (AGNB) zu beachten; ggf. sind erforderliche Nutzungsrechte über einen zusätzlich mit der für den Inhalt verantwortlichen Behörde abzuschließenden Nutzungsvertrag zu erwerben.