

# Auszug aus dem Liegenschaftskataster

## Liegenschaftskarte 1:1000

Erstellt am 20.11.2025, Datenbestand vom 20.10.2025


Flurstück: 26/1  
Flur: 23  
Gemarkung: Schleswig

Gemeinde: Schleswig  
Kreis: Schleswig-Flensburg

Landesamt für  
Vermessung und Geoinformation  
Schleswig-Holstein



Erteilende Stelle: LVerMGeo SH  
Mercatorstraße 1  
24106 Kiel  
Telefon: 0431 383-2020  
E-Mail: Poststelle@LVerMGeo.landsh.de

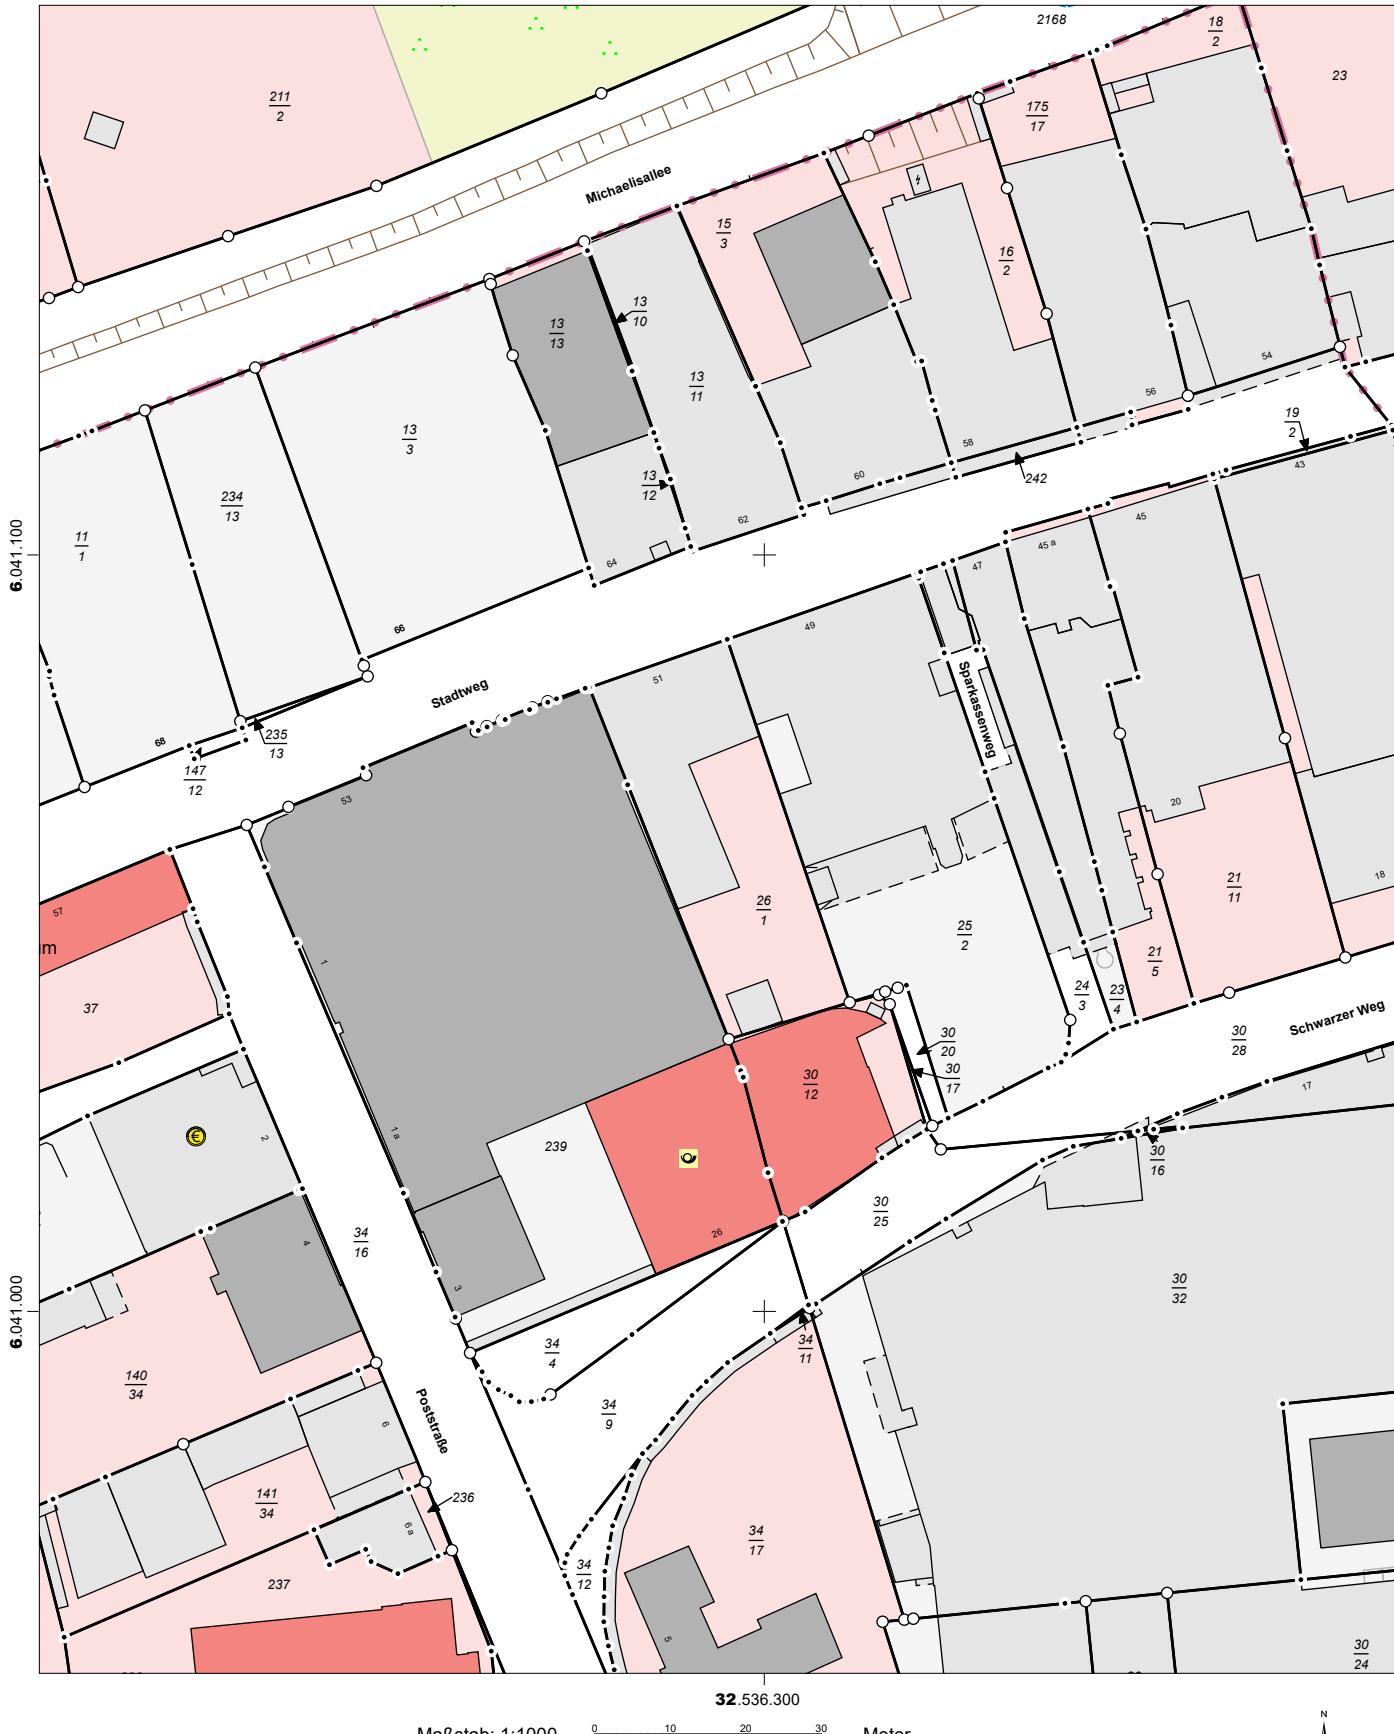

Für den Maßstab dieses Auszugs aus dem Liegenschaftskataster ist der ausgedruckte Maßstabsbalken maßgebend.  
Dieser Auszug ist maschinell erstellt und wird nicht unterschrieben. Vervielfältigung, Umarbeitung, Veröffentlichung und Weitergabe an Dritte nur mit Zustimmung des Landesamtes für Vermessung und Geoinformation Schleswig-Holstein oder zum eigenen Gebrauch  
(§9 Vermessungs- und Katastergesetz in der jeweils geltenden Fassung).

