Schwarz (Wolf)
Garage

EINFRIEDUNG

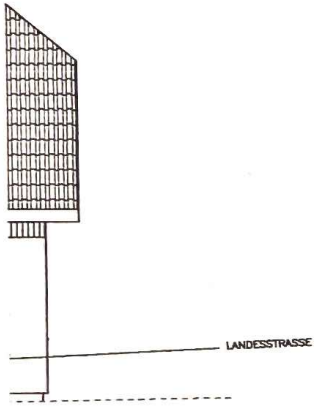

ANSICHT VON DER STRASSE

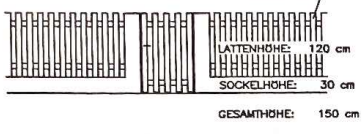

REGELSCHNITT

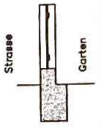

FUNDAMENTE BIS AUF TRAGFÄHIGEN BODEN BZW. FROSTFREIE TIEFE

GRUNDRISS

FUNDAMENTBREITE: 50 cm

LAGEPLAN 1:500

GRUNDSTÜCKSFLÄCHE: 1000.00m²
DURCH DIE EINTRAGUNG DES GRUNDSTÜCKES IN DEN GRENZKATASTER SIND DIE GRENZEN RECHTSGÜLTIG. VERMESSEN DURCH D.I.HELMUTH MANG, IN 2340, UNTER GZ.:3142/96
VERBAUTE FLÄCHE: 93.95m² DAS SIND 9.4% VOM GSTK.
WOHNNUTZFLÄCHE: 127.70m²
UMBAUTER RAUM: 830.00m³

LEGENDE:
BESTEHENDES GELÄNDE
FIXER HÖHENPUNKT

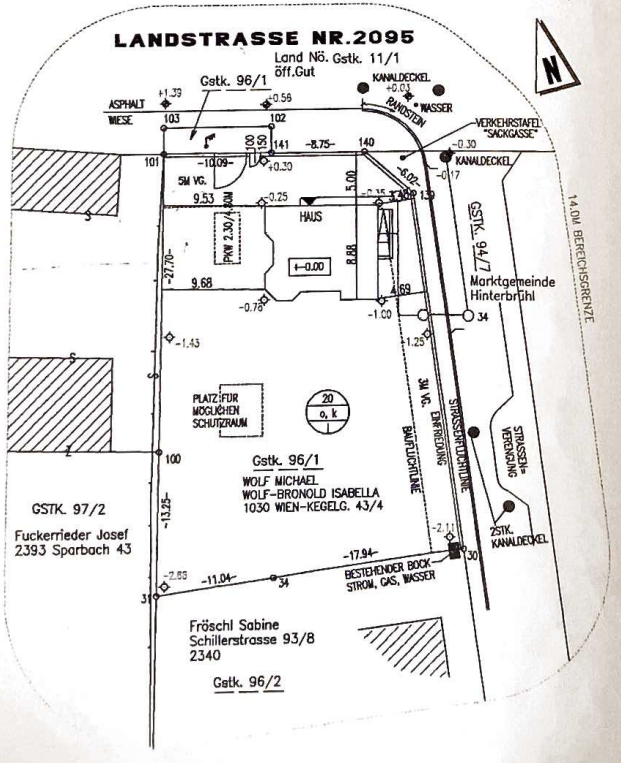

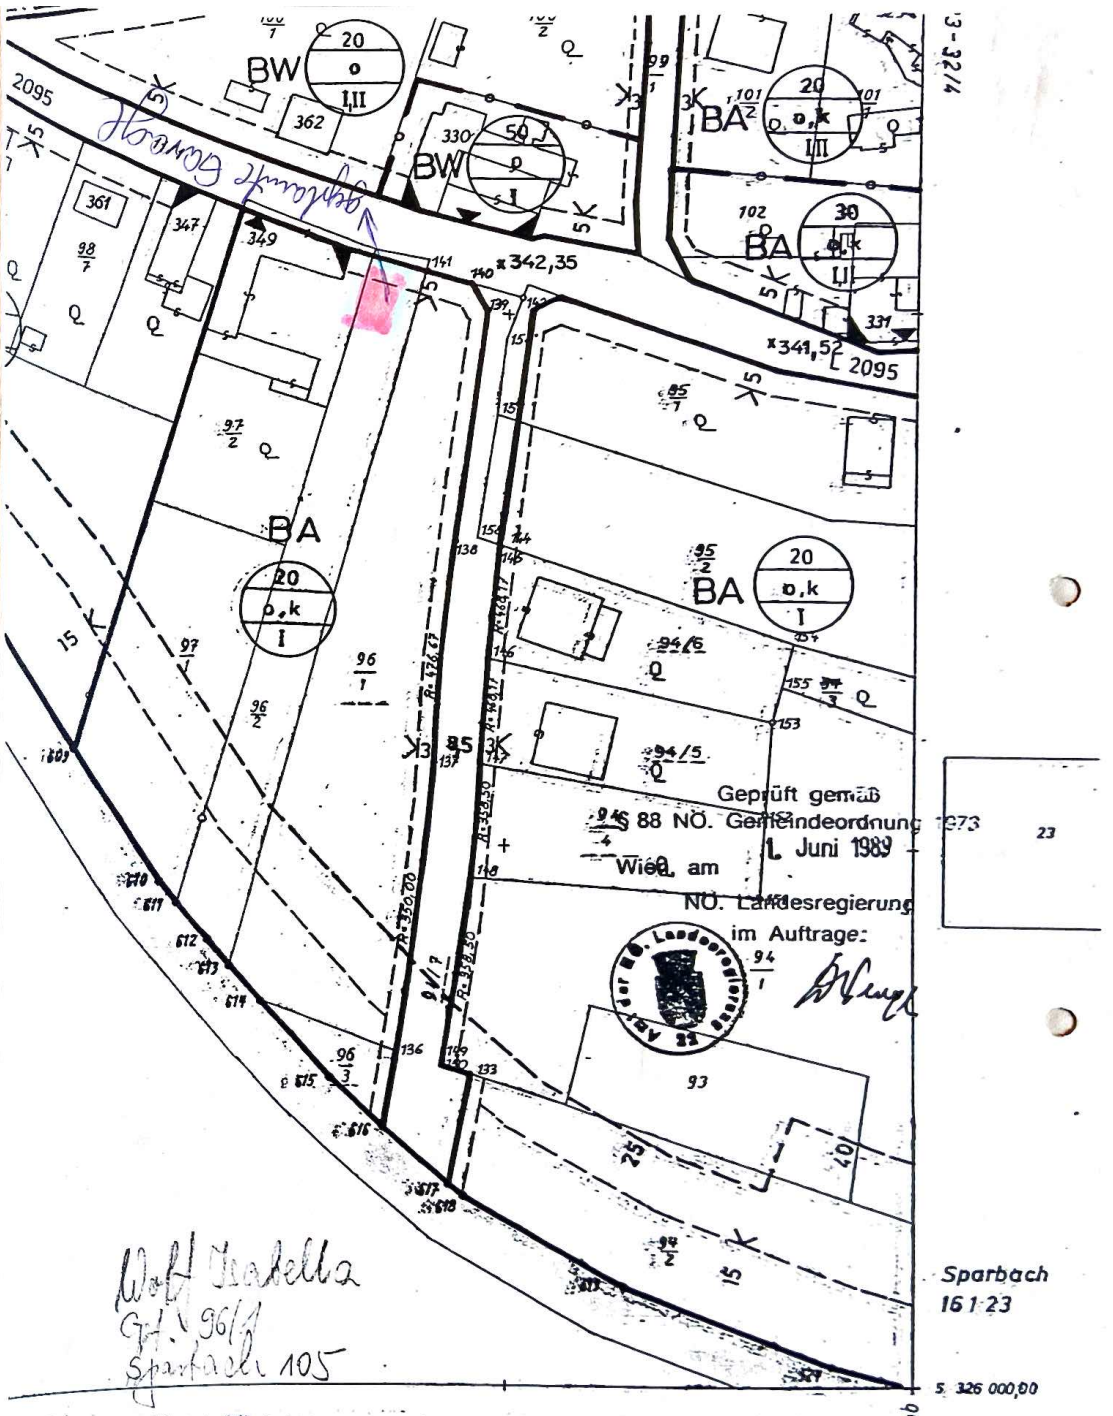

AUUNGSPLAN DER MARKT EINDE HINTERBRÜHL

BLATT NR.: 7433 - 32