

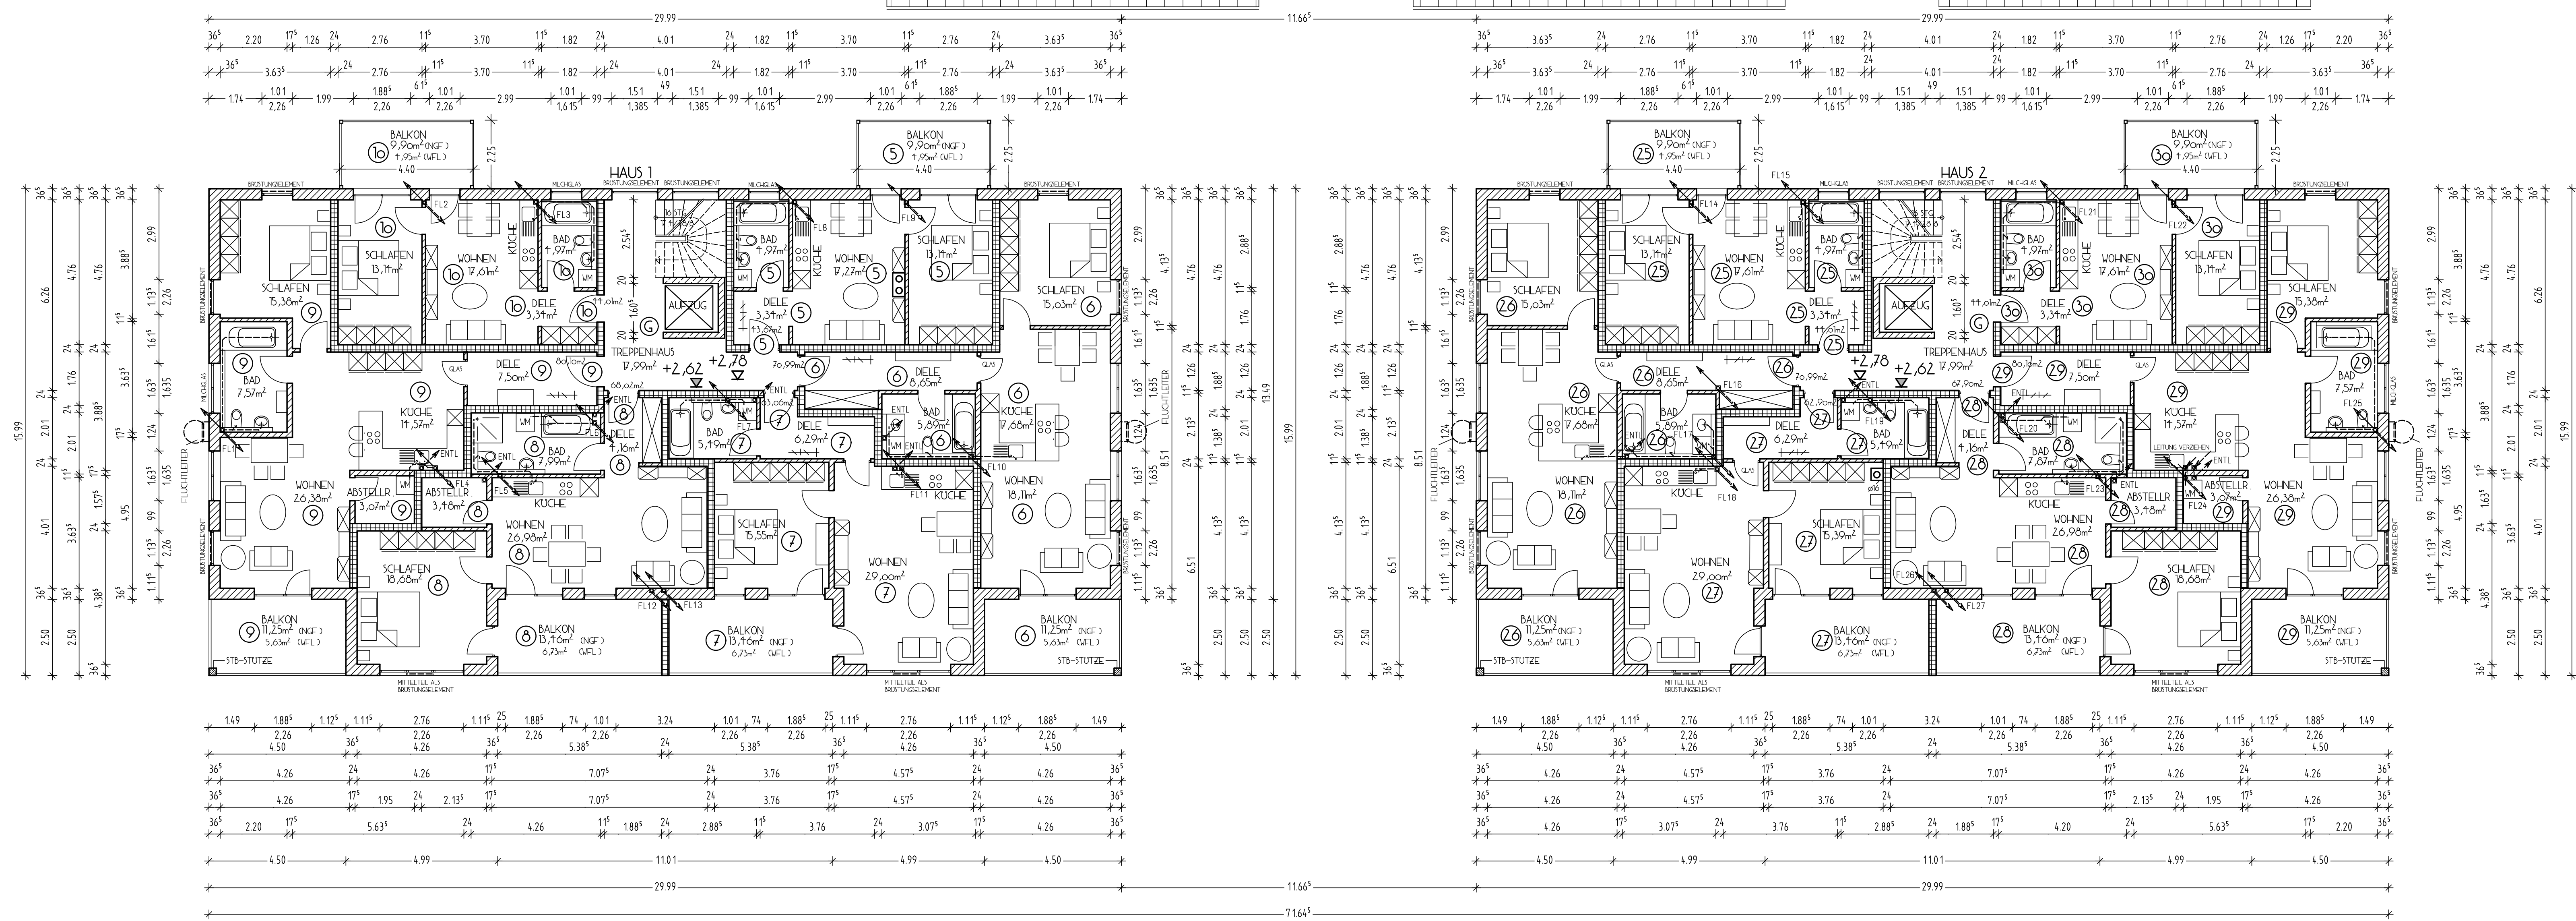
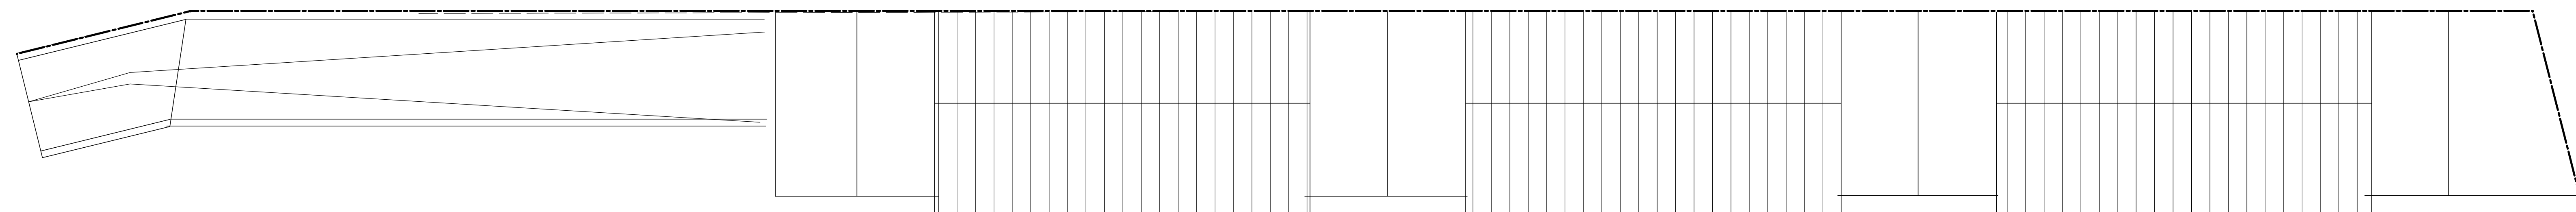


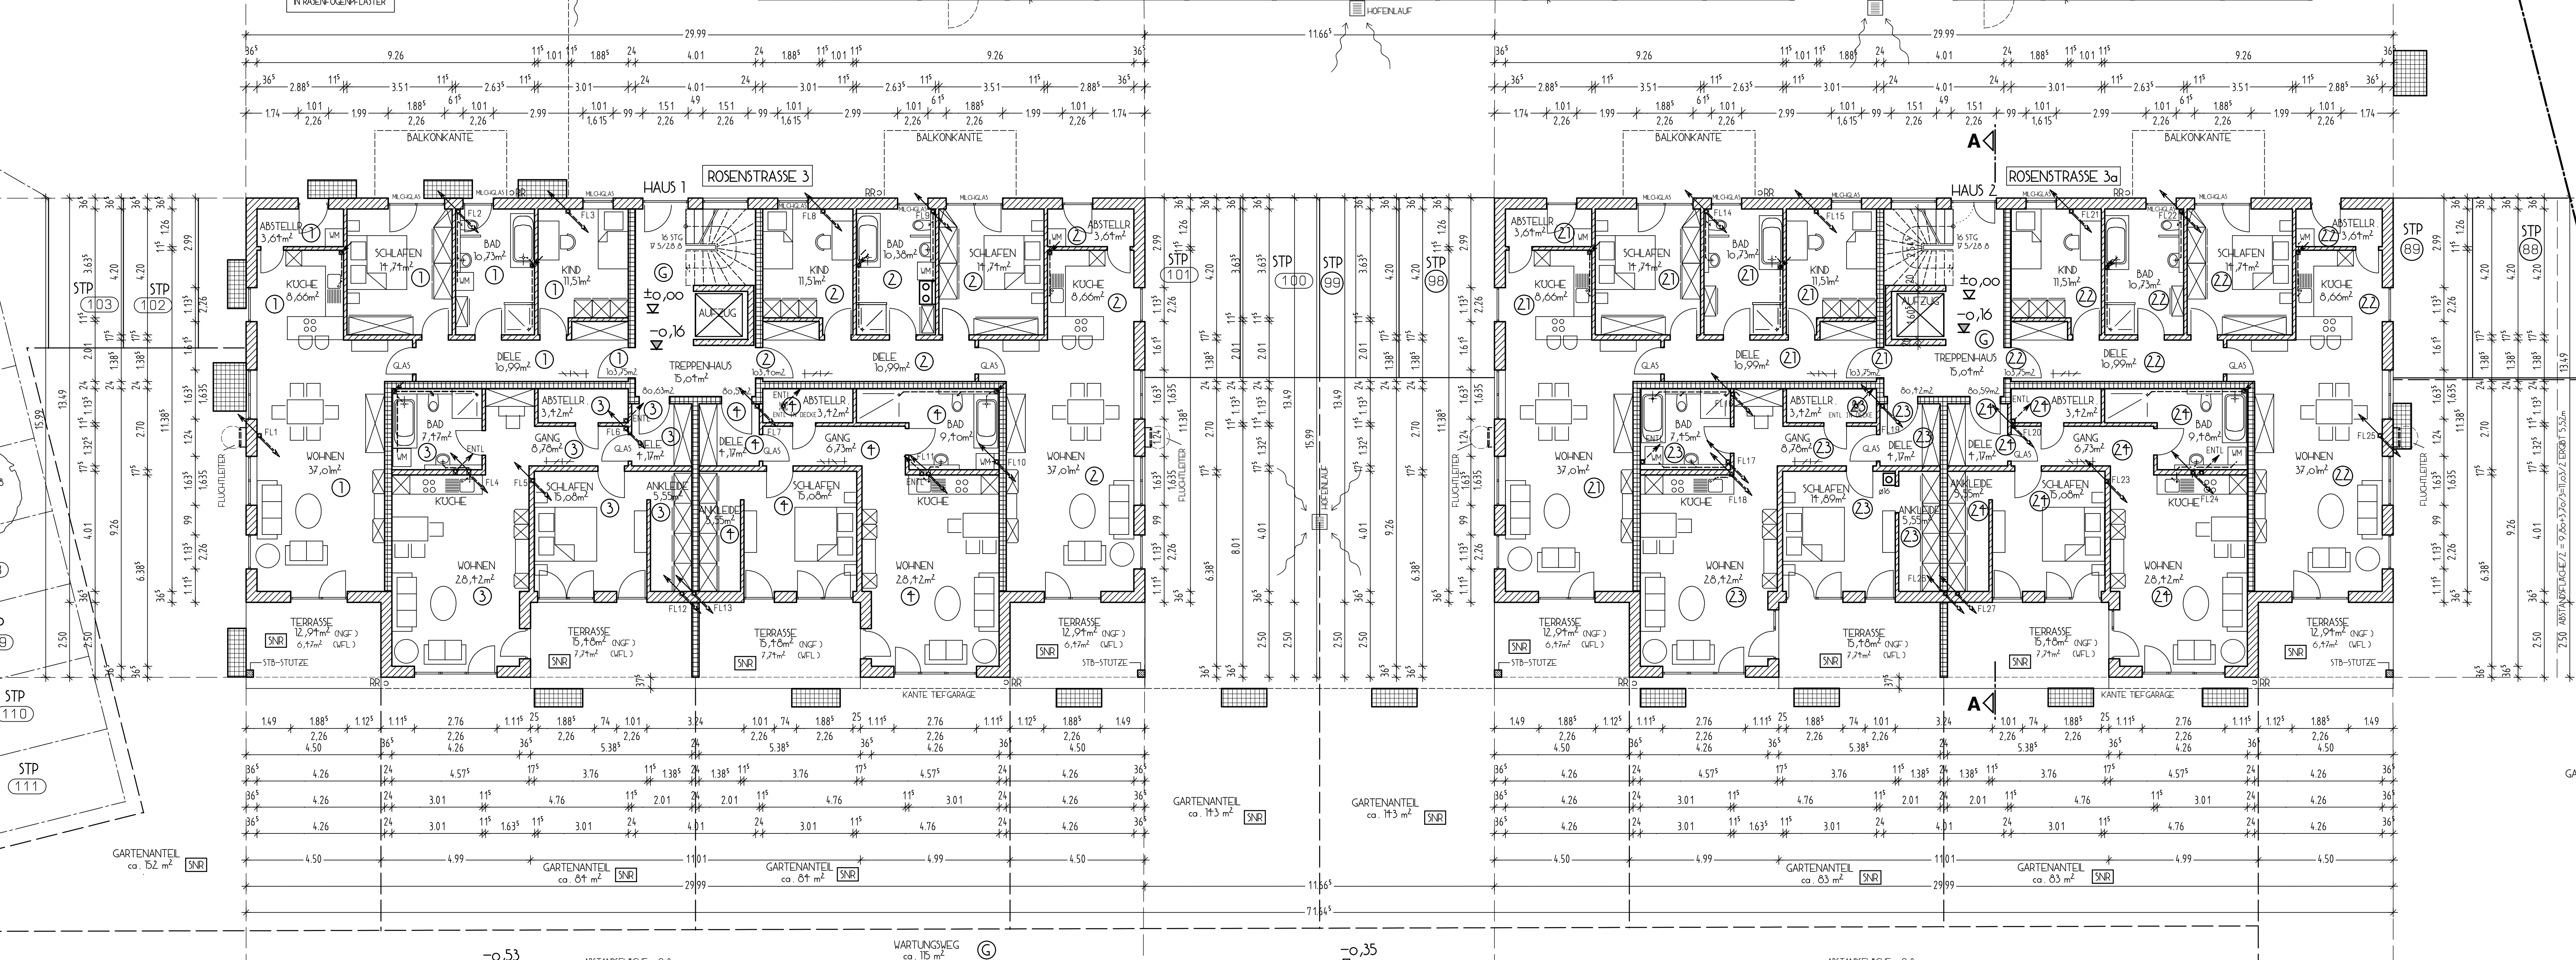


1. OBERGESCHOSS

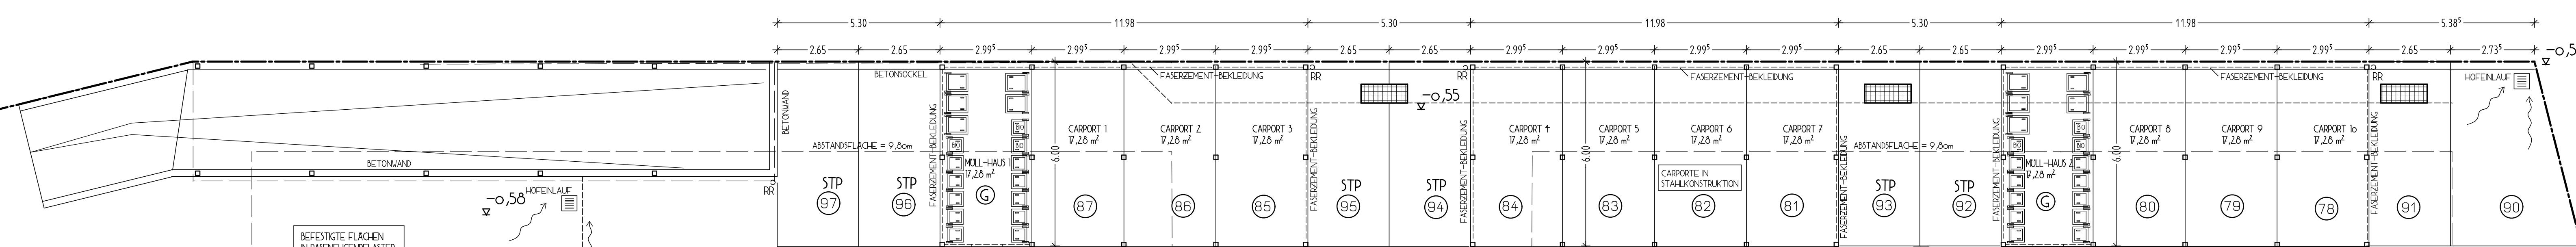

ERDGESCHOSS

Amt für Digitalisierung, Breitband und Vermessung
Mühldorf a. Inn
Stadtplatz 48
84453 Mühldorf a. Inn

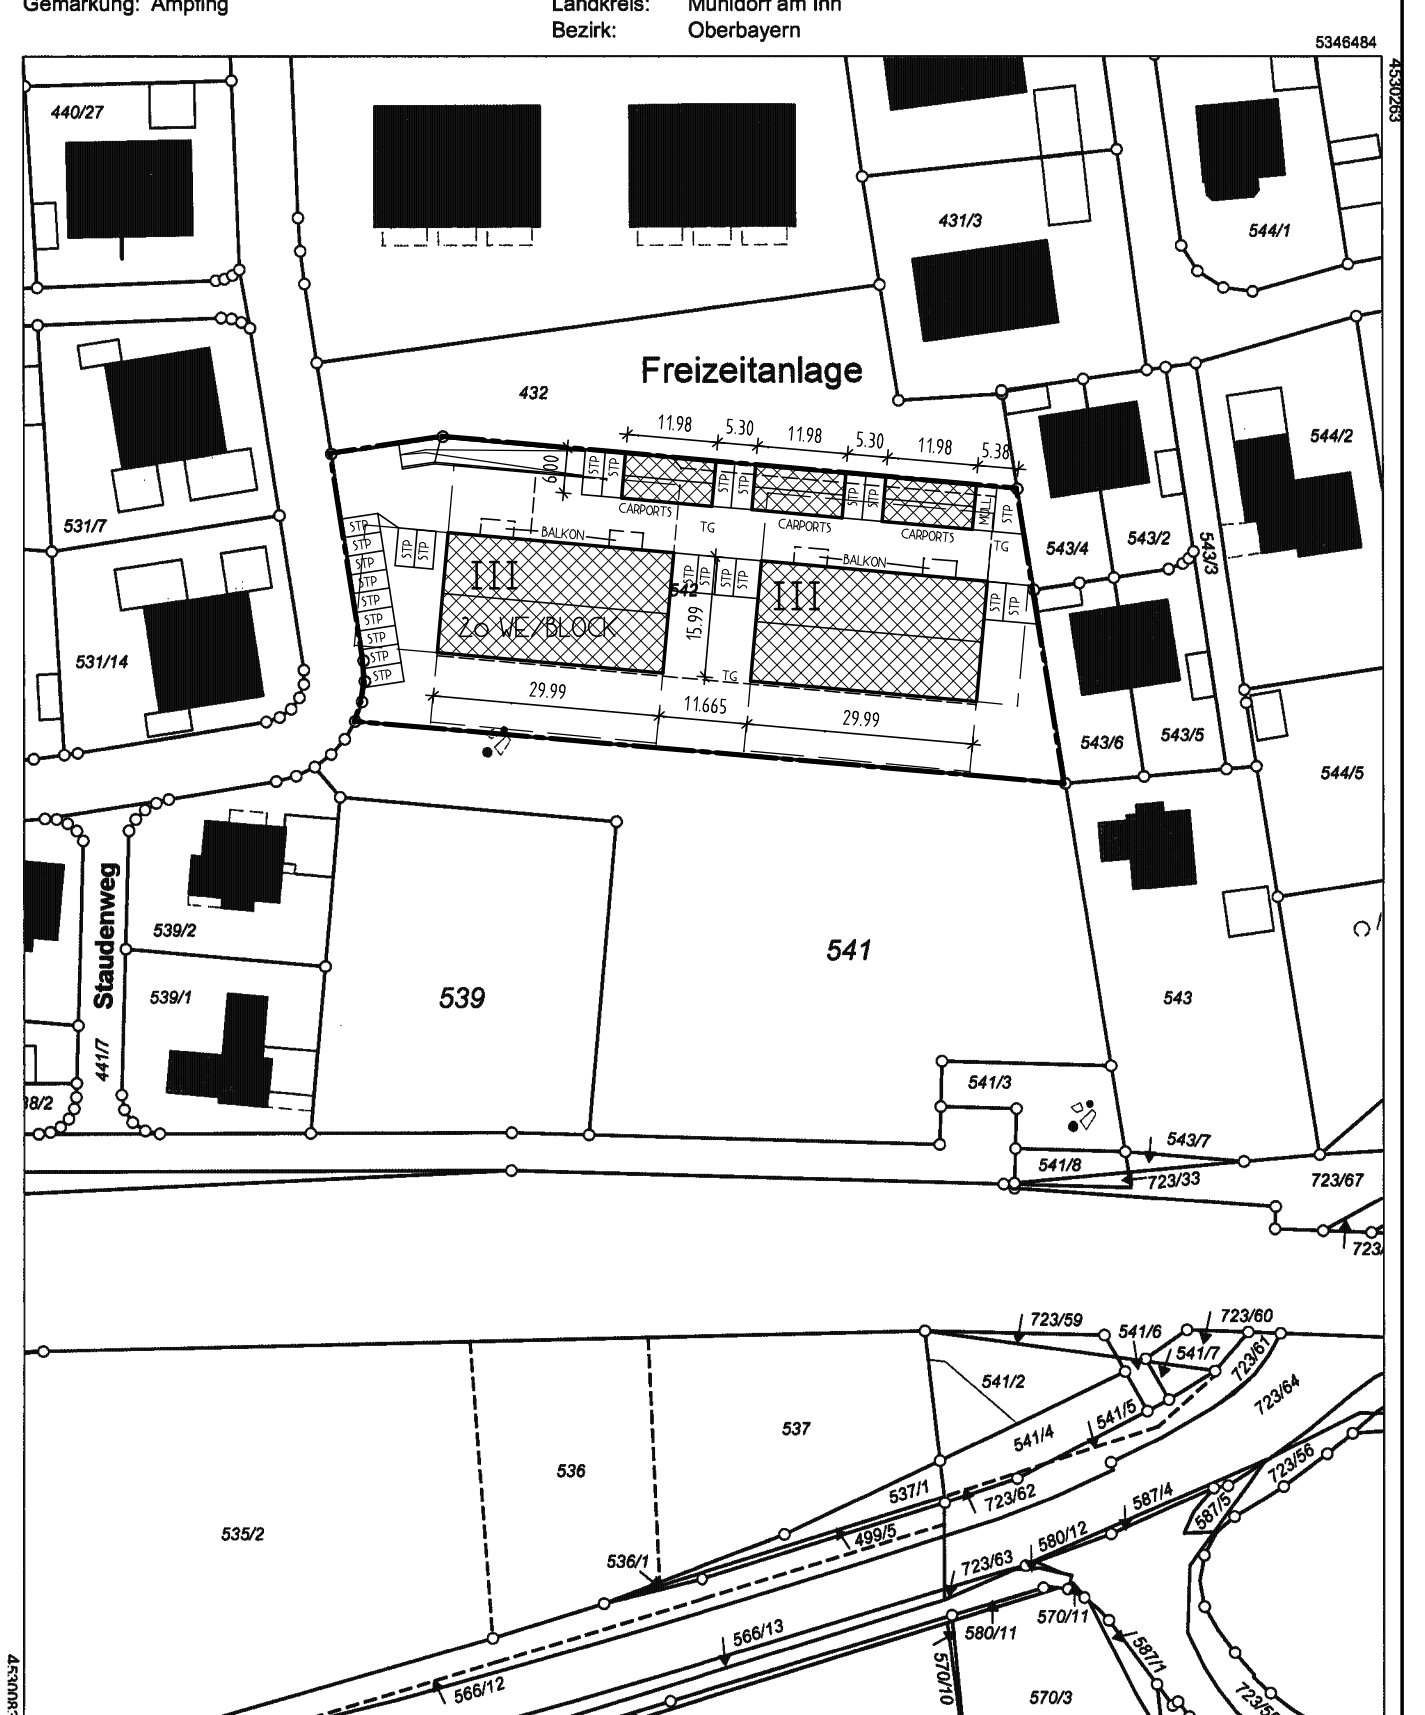

Maßstab 1:1000
Verwirklichtung nur in der Anlageform für den eigenen Gebrauch.
Zur Maßstabnutzung nur bedingt geeignet.
Geschäftszeiten: Mo-Fr 9-12 Uhr

AUFTEILUNGSPLAN 1/100

NEUBAU EINER WOHNANLAGE MIT 10 WOHNHEITEN EINSCHL. TIEFGARAGE SOWIE ERRICHTUNG VON CARPORTS UND STELLPLÄTZEN

PLANINHALT: ERDGESCHOSS, 1. OG
BAUHERR: G & K VERWALTUNGS-GMBH, VERTR. DURCH GABRIELE GALNEDER, GALNED 1, 84537 TAUFKROHN

PLANUNG: RENATE FRANK, KENNEDYSTRASSE 22, 84567 ZELLARH, TEL.: 08222/7060212, FAX.: 08222/7060220
