
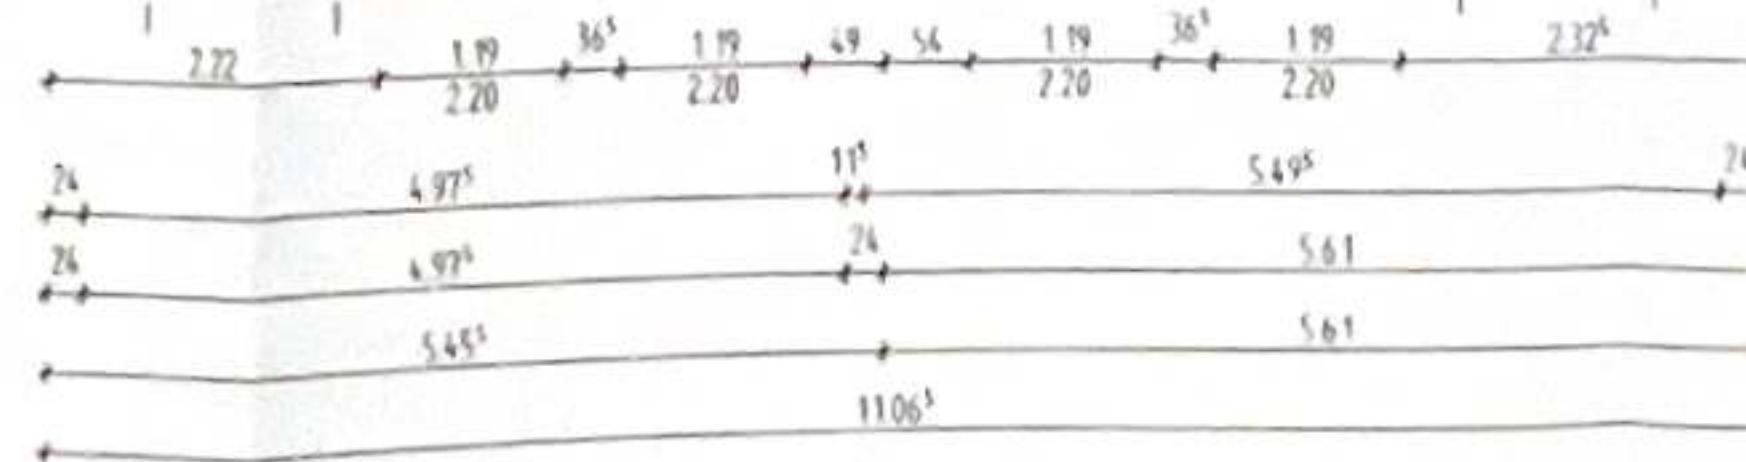
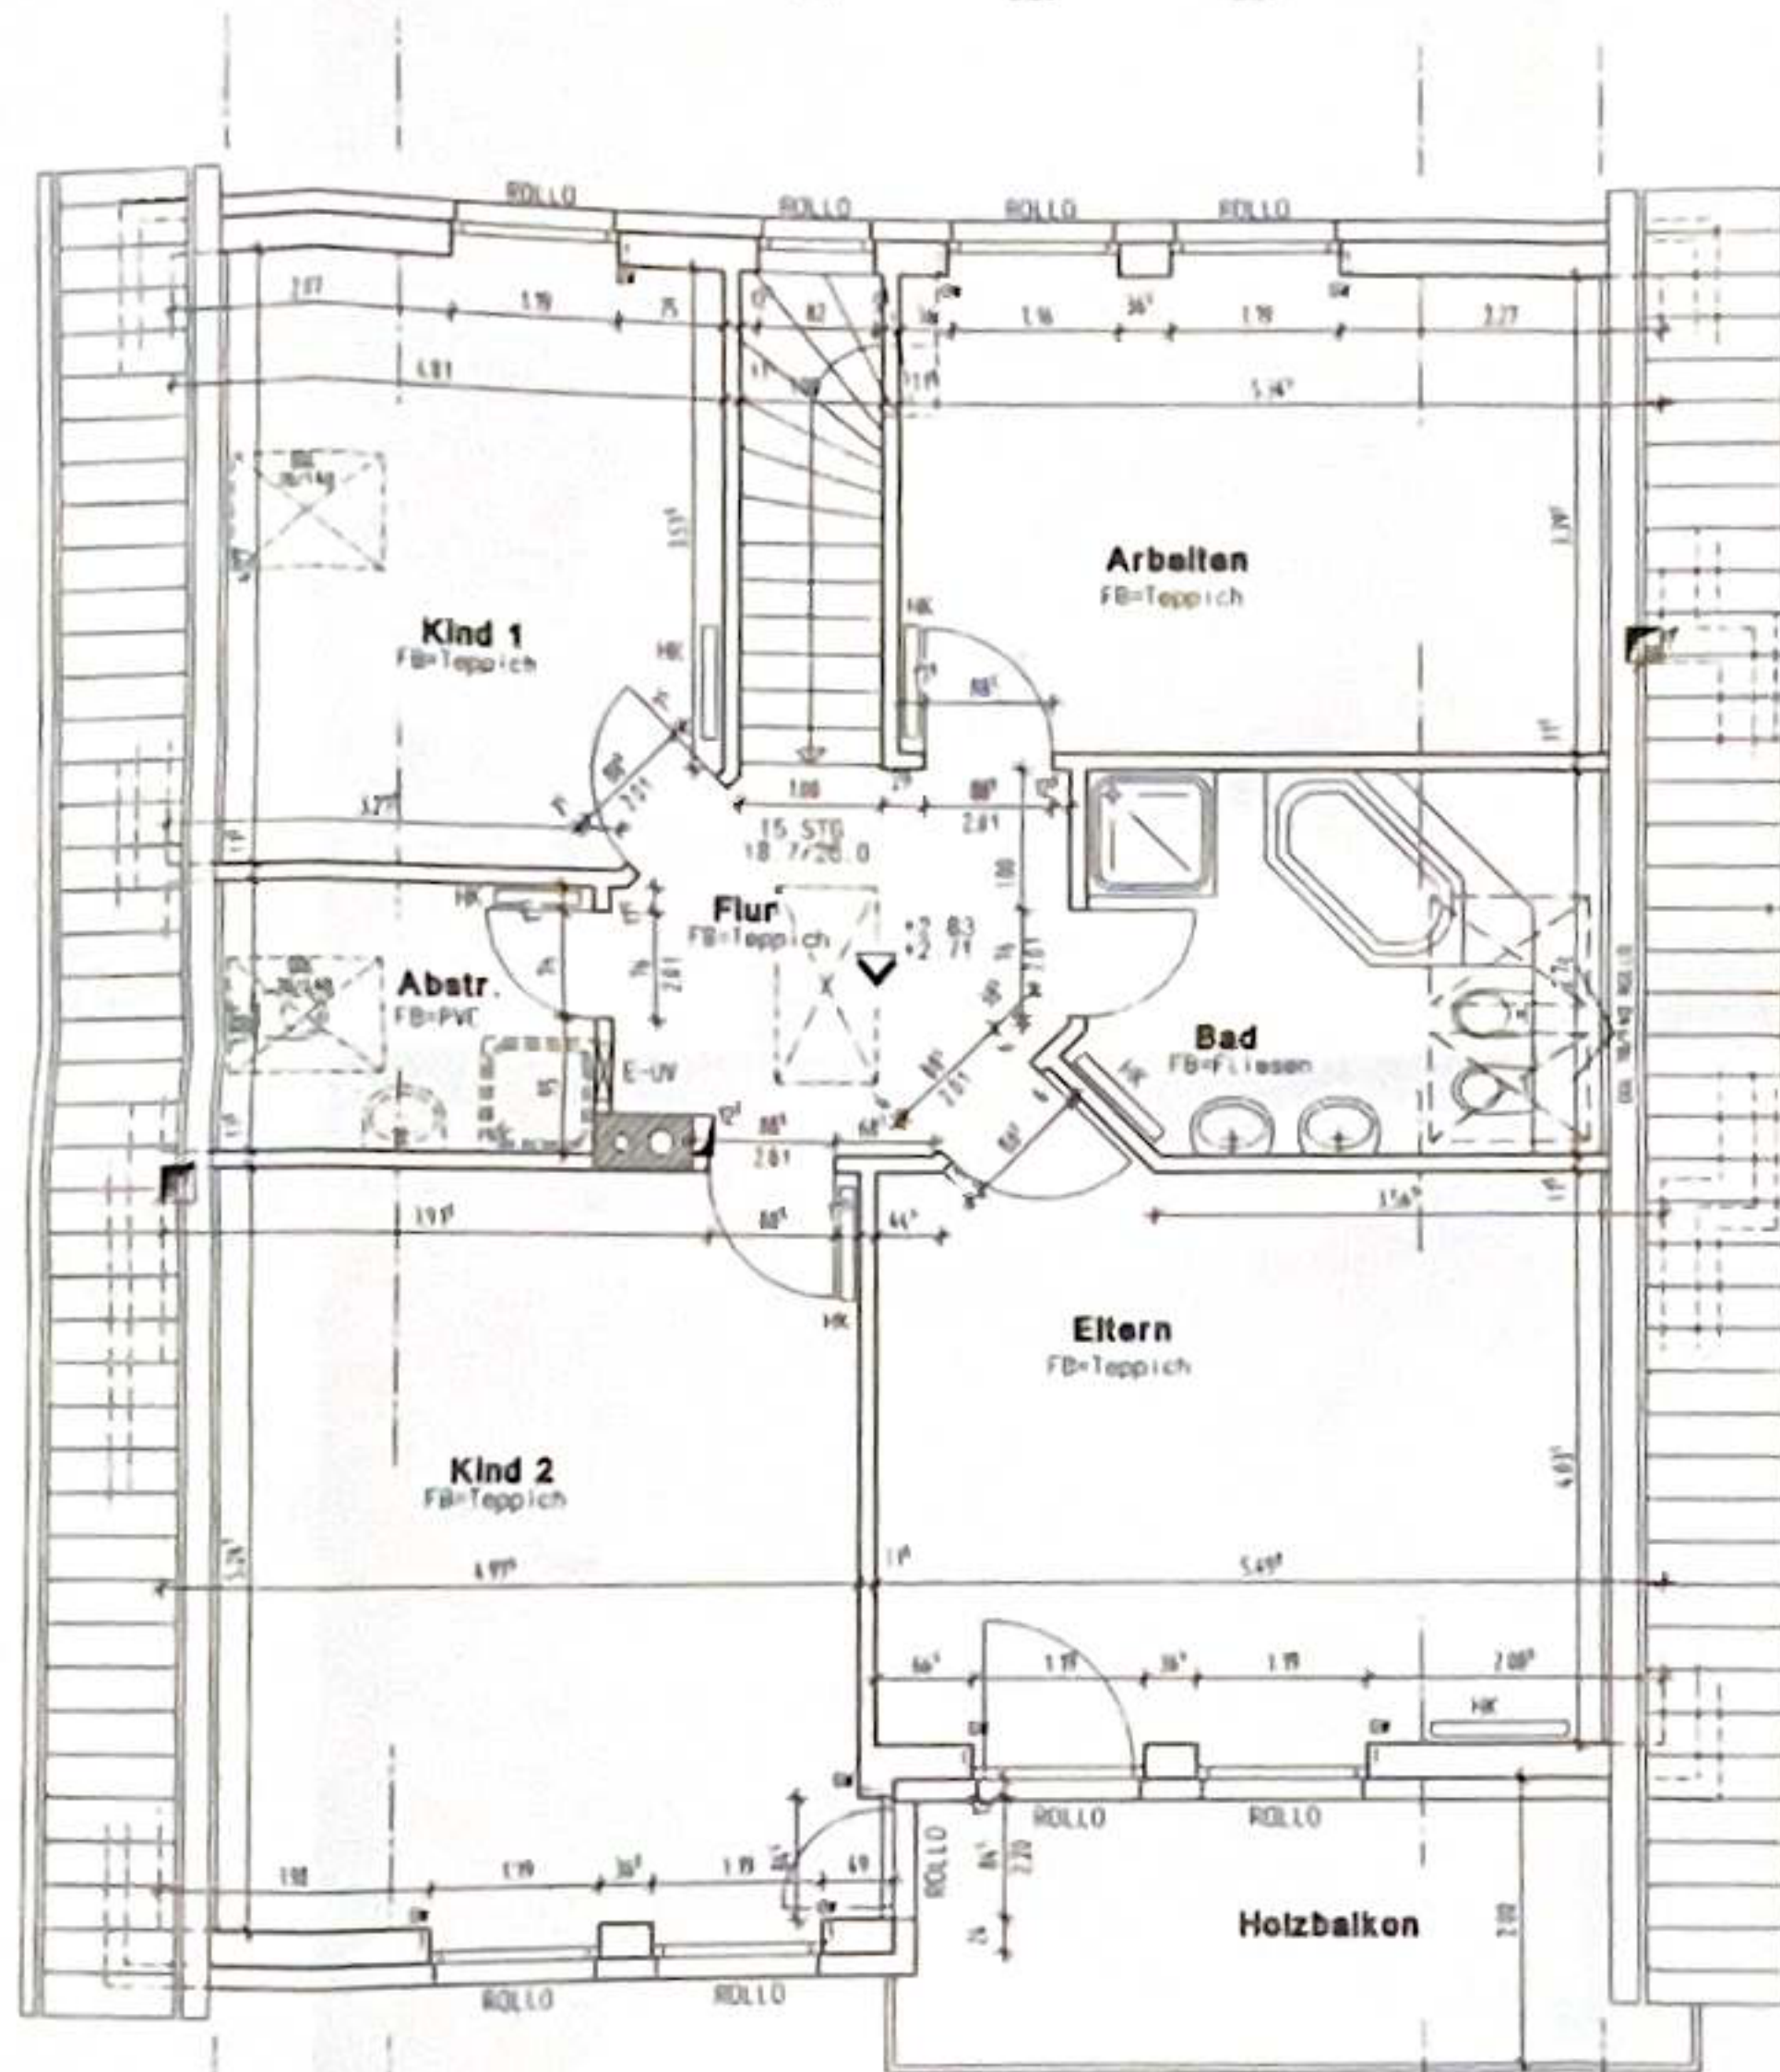


DACHGESCHOSS

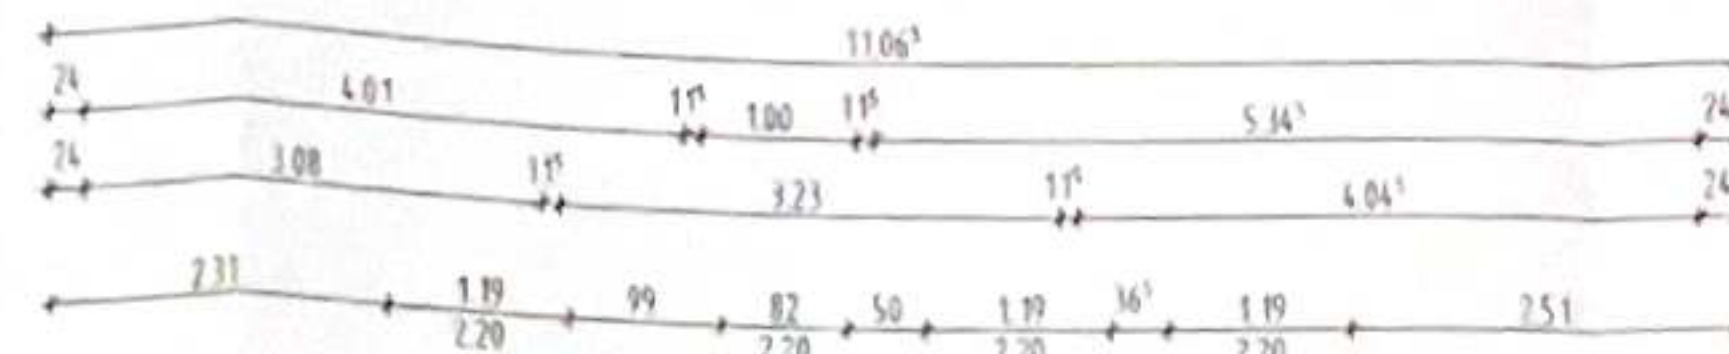

ALLE MASSE AM BAU PRÜFEN
BEI UNSTIMMIGKEITEN UND ÄNDERUNGEN
IST SOFORT DIE BAULEITUNG BZW.
DER ARCHITEKT ZU VERSTÄNDIGEN

WH	Wandhydrant	SFR	Schließfolgenreger
UEFH	Überflurhydrant	RM	Rauchschlitz
WS	Wandschlitz	DS	Deckenschlitz
WD	Wanddurchbruch	DD	Deckendurchbruch
WN	Wandnische	DN	Deckennische
WK	Wandkanal	DK	Deckenkanal
B	Boden	FU	Fundament
BD	Bodendurchbruch	BS	Bodenschlitz
U	unter	UE	über
OKFF	Oberkante Fertigfußboden	HP	Heizplatte
OKRF	Oberkante Rohfußboden	ROLLO	Rollkasten
UKD	Unterseite Decke	FH	Fensterhöhe
OKD	Oberkante Decke	TB	Türbreite
FBH	Fußbodenheizung	BTR	Betonrohr
HK	Heizkörper	GA	Gußisenrohr
GW	Gurtwickler	HT	Heißwasserbeständiges Kunststoffrohr
BR	Brüstung	SM	Sichtmauerwerk
TH	Türhöhe	F	Fliesen
RR	Regenrohr	HV	Holzverkleidung
TR	Tonrohr	S	Sanitär
KA	Kunststoffrohr	L	Lüftung
STZ	Steinzeugrohr		Mauerwerk Naturstein
SB	Sichtbeton		Beton unbewehrt
SBS	Sichtbeton Struktur		Putz, Estrich, Mörtel
P	Putz		Kies, Schotter
RP	Rauhputz		Wärme-Schalldämmung
GKP	Gipskartonplatten		Regenleitung
H	Heizung		Schmutzwasserleitung
E	Elektro		Mischwasserleitung
ELU	Elektronunterverteilung		Sperrschicht gegen Feuchtigkeit
	Mauerwerk Kunststein		Drainage
	Stahlbeton		Fundamentanker
	Betonfertigteil		Boden aufgefüllt
	Holz		
	Boden gewachsen		

Höhenangaben von BR, TH, Schlitz, Durch-
brüchen und Nischen beziehen sich auf OKFF

WERKPLAN

Bauvorhaben: NEUBAU EINES EINFAMILIEN-
WOHNHAUSES

Bauort: [REDACTED]

Bauherr: BENNO UND ELISABETH HUCH
HOFERSTRASSE 63
91056 ERLANGER

Bauteil: GRUNDRISS DG

Änderungen:

1.	PLAN ZUR KENNUNG DES GEBÄUDES	5.	
2.	UND ZUR AUSFÜHRUNG FREIGEGEBEN	6.	
3.	HERZOGENAUSTRICH, DEN	7.	
4.	DER AUFTRAGGEBER	8.	

Maßstab	gezeichnet	geprüft	genehmigt	Pl.Nr.	Datum
1:50	L.M.			W-03/2	Juni.00


Architekt Helmut Popp BDB Dipl.Ing.(FH)
Am Goldberganger 4 91074 Herzogenaurach Tel. 09132/3093
Fax. 09132/9858

ALLE MASSE AM BAU PRÜFEN
BEI UNSTIMMIGKEITEN UND ÄNDERUNGEN
IST SOFORT DIE BAULEITUNG BZW.
DER ARCHITEKT ZU VERSTÄNDIGEN

WH	Wandhydrant	SFR	Schließfahrgestell	
UEFH	Überflurhydrant	RM	Rauchmelder	
WD	Wanddurchbruch	DD	Deckendurchbruch	WN	Wandnische	DN	Deckennische	WK	Wandkanal	DK	Deckenkanal	B	Boden	FU	Fundament	BD	Bodendurchbruch	BS	Bodenschlitz	U	unter	UE	über	OKFF	Oberkante Fertigfußboden	HP	Heizplatte	OKRF	Oberkante Rohfußboden	ROLLO	Rollkosten	UKD	Unterkante Decke	FH	Feusterhöhe	OKD	Oberkante Decke	TB	Türbreite	FBH	Fußbodenheizung	BTR	Betonrohr	HK	Heizkörper	GA	Gaßrohr	GW	Gurtwickler	HT	Heißwasserbeständiges	BR	Brüstung		kunststoffrohr	TH	Türhöhe	SM	Sichtmauerwerk	RR	Regenrohr	F	Fliesen	TR	Tonrohr	HV	Holzverkleidung	KA	Kunststoffrohr	S	Sanitär	STZ	Steinzeugrohr	L	Lüftung	SB	Sichtbeton		Mauerwerk Naturstein	SBS	Sichtbeton Struktur		Beton unbewehrt	P	Putz		Putz, Estrich, Mörtel	RP	Rauhputz		Kies, Schotter	GKP	Gipskartonplatten		Wärme-Schalldämmung	H	Heizung		Regenleitung	E	Elektro		Schmutzwasserleitung	EUW	Elektrounterverteilung		Mischwasserleitung		Mauerwerk Kunststein		Sperrschicht		Stahlbeton		gegen Feuchtigkeit		Betonfertigteil		Drainage		Holz		Fundamentanker		Boden gewachsen		Boden aufgefüllt
WN	Wandnische	DN	Deckennische	WK	Wandkanal	DK	Deckenkanal	B	Boden	FU	Fundament	BD	Bodendurchbruch	BS	Bodenschlitz	U	unter	UE	über	OKFF	Oberkante Fertigfußboden	HP	Heizplatte	OKRF	Oberkante Rohfußboden	ROLLO	Rollkosten	UKD	Unterkante Decke	FH	Feusterhöhe	OKD	Oberkante Decke	TB	Türbreite	FBH	Fußbodenheizung	BTR	Betonrohr	HK	Heizkörper	GA	Gaßrohr	GW	Gurtwickler	HT	Heißwasserbeständiges	BR	Brüstung		kunststoffrohr	TH	Türhöhe	SM	Sichtmauerwerk	RR	Regenrohr	F	Fliesen	TR	Tonrohr	HV	Holzverkleidung	KA	Kunststoffrohr	S	Sanitär	STZ	Steinzeugrohr	L	Lüftung	SB	Sichtbeton		Mauerwerk Naturstein	SBS	Sichtbeton Struktur		Beton unbewehrt	P	Putz		Putz, Estrich, Mörtel	RP	Rauhputz		Kies, Schotter	GKP	Gipskartonplatten		Wärme-Schalldämmung	H	Heizung		Regenleitung	E	Elektro		Schmutzwasserleitung	EUW	Elektrounterverteilung		Mischwasserleitung		Mauerwerk Kunststein		Sperrschicht		Stahlbeton		gegen Feuchtigkeit		Betonfertigteil		Drainage		Holz		Fundamentanker		Boden gewachsen		Boden aufgefüllt				
WK	Wandkanal	DK	Deckenkanal	B	Boden	FU	Fundament	BD	Bodendurchbruch	BS	Bodenschlitz	U	unter	UE	über	OKFF	Oberkante Fertigfußboden	HP	Heizplatte	OKRF	Oberkante Rohfußboden	ROLLO	Rollkosten	UKD	Unterkante Decke	FH	Feusterhöhe	OKD	Oberkante Decke	TB	Türbreite	FBH	Fußbodenheizung	BTR	Betonrohr	HK	Heizkörper	GA	Gaßrohr	GW	Gurtwickler	HT	Heißwasserbeständiges	BR	Brüstung		kunststoffrohr	TH	Türhöhe	SM	Sichtmauerwerk	RR	Regenrohr	F	Fliesen	TR	Tonrohr	HV	Holzverkleidung	KA	Kunststoffrohr	S	Sanitär	STZ	Steinzeugrohr	L	Lüftung	SB	Sichtbeton		Mauerwerk Naturstein	SBS	Sichtbeton Struktur		Beton unbewehrt	P	Putz		Putz, Estrich, Mörtel	RP	Rauhputz		Kies, Schotter	GKP	Gipskartonplatten		Wärme-Schalldämmung	H	Heizung		Regenleitung	E	Elektro		Schmutzwasserleitung	EUW	Elektrounterverteilung		Mischwasserleitung		Mauerwerk Kunststein		Sperrschicht		Stahlbeton		gegen Feuchtigkeit		Betonfertigteil		Drainage		Holz		Fundamentanker		Boden gewachsen		Boden aufgefüllt								
B	Boden	FU	Fundament	BD	Bodendurchbruch	BS	Bodenschlitz	U	unter	UE	über	OKFF	Oberkante Fertigfußboden	HP	Heizplatte	OKRF	Oberkante Rohfußboden	ROLLO	Rollkosten	UKD	Unterkante Decke	FH	Feusterhöhe	OKD	Oberkante Decke	TB	Türbreite	FBH	Fußbodenheizung	BTR	Betonrohr	HK	Heizkörper	GA	Gaßrohr	GW	Gurtwickler	HT	Heißwasserbeständiges	BR	Brüstung		kunststoffrohr	TH	Türhöhe	SM	Sichtmauerwerk	RR	Regenrohr	F	Fliesen	TR	Tonrohr	HV	Holzverkleidung	KA	Kunststoffrohr	S	Sanitär	STZ	Steinzeugrohr	L	Lüftung	SB	Sichtbeton		Mauerwerk Naturstein	SBS	Sichtbeton Struktur		Beton unbewehrt	P	Putz		Putz, Estrich, Mörtel	RP	Rauhputz		Kies, Schotter	GKP	Gipskartonplatten		Wärme-Schalldämmung	H	Heizung		Regenleitung	E	Elektro		Schmutzwasserleitung	EUW	Elektrounterverteilung		Mischwasserleitung		Mauerwerk Kunststein		Sperrschicht		Stahlbeton		gegen Feuchtigkeit		Betonfertigteil		Drainage		Holz		Fundamentanker		Boden gewachsen		Boden aufgefüllt												
BD	Bodendurchbruch	BS	Bodenschlitz	U	unter	UE	über	OKFF	Oberkante Fertigfußboden	HP	Heizplatte	OKRF	Oberkante Rohfußboden	ROLLO	Rollkosten	UKD	Unterkante Decke	FH	Feusterhöhe	OKD	Oberkante Decke	TB	Türbreite	FBH	Fußbodenheizung	BTR	Betonrohr	HK	Heizkörper	GA	Gaßrohr	GW	Gurtwickler	HT	Heißwasserbeständiges	BR	Brüstung		kunststoffrohr	TH	Türhöhe	SM	Sichtmauerwerk	RR	Regenrohr	F	Fliesen	TR	Tonrohr	HV	Holzverkleidung	KA	Kunststoffrohr	S	Sanitär	STZ	Steinzeugrohr	L	Lüftung	SB	Sichtbeton		Mauerwerk Naturstein	SBS	Sichtbeton Struktur		Beton unbewehrt	P	Putz		Putz, Estrich, Mörtel	RP	Rauhputz		Kies, Schotter	GKP	Gipskartonplatten		Wärme-Schalldämmung	H	Heizung		Regenleitung	E	Elektro		Schmutzwasserleitung	EUW	Elektrounterverteilung		Mischwasserleitung		Mauerwerk Kunststein		Sperrschicht		Stahlbeton		gegen Feuchtigkeit		Betonfertigteil		Drainage		Holz		Fundamentanker		Boden gewachsen		Boden aufgefüllt																
U	unter	UE	über	OKFF	Oberkante Fertigfußboden	HP	Heizplatte	OKRF	Oberkante Rohfußboden	ROLLO	Rollkosten	UKD	Unterkante Decke	FH	Feusterhöhe	OKD	Oberkante Decke	TB	Türbreite	FBH	Fußbodenheizung	BTR	Betonrohr	HK	Heizkörper	GA	Gaßrohr	GW	Gurtwickler	HT	Heißwasserbeständiges	BR	Brüstung		kunststoffrohr	TH	Türhöhe	SM	Sichtmauerwerk	RR	Regenrohr	F	Fliesen	TR	Tonrohr	HV	Holzverkleidung	KA	Kunststoffrohr	S	Sanitär	STZ	Steinzeugrohr	L	Lüftung	SB	Sichtbeton		Mauerwerk Naturstein	SBS	Sichtbeton Struktur		Beton unbewehrt	P	Putz		Putz, Estrich, Mörtel	RP	Rauhputz		Kies, Schotter	GKP	Gipskartonplatten		Wärme-Schalldämmung	H	Heizung		Regenleitung	E	Elektro		Schmutzwasserleitung	EUW	Elektrounterverteilung		Mischwasserleitung		Mauerwerk Kunststein		Sperrschicht		Stahlbeton		gegen Feuchtigkeit		Betonfertigteil		Drainage		Holz		Fundamentanker		Boden gewachsen		Boden aufgefüllt																				
OKFF	Oberkante Fertigfußboden	HP	Heizplatte	OKRF	Oberkante Rohfußboden	ROLLO	Rollkosten	UKD	Unterkante Decke	FH	Feusterhöhe	OKD	Oberkante Decke	TB	Türbreite	FBH	Fußbodenheizung	BTR	Betonrohr	HK	Heizkörper	GA	Gaßrohr	GW	Gurtwickler	HT	Heißwasserbeständiges	BR	Brüstung		kunststoffrohr	TH	Türhöhe	SM	Sichtmauerwerk	RR	Regenrohr	F	Fliesen	TR	Tonrohr	HV	Holzverkleidung	KA	Kunststoffrohr	S	Sanitär	STZ	Steinzeugrohr	L	Lüftung	SB	Sichtbeton		Mauerwerk Naturstein	SBS	Sichtbeton Struktur		Beton unbewehrt	P	Putz		Putz, Estrich, Mörtel	RP	Rauhputz		Kies, Schotter	GKP	Gipskartonplatten		Wärme-Schalldämmung	H	Heizung		Regenleitung	E	Elektro		Schmutzwasserleitung	EUW	Elektrounterverteilung		Mischwasserleitung		Mauerwerk Kunststein		Sperrschicht		Stahlbeton		gegen Feuchtigkeit		Betonfertigteil		Drainage		Holz		Fundamentanker		Boden gewachsen		Boden aufgefüllt																								
OKRF	Oberkante Rohfußboden	ROLLO	Rollkosten	UKD	Unterkante Decke	FH	Feusterhöhe	OKD	Oberkante Decke	TB	Türbreite	FBH	Fußbodenheizung	BTR	Betonrohr	HK	Heizkörper	GA	Gaßrohr	GW	Gurtwickler	HT	Heißwasserbeständiges	BR	Brüstung		kunststoffrohr	TH	Türhöhe	SM	Sichtmauerwerk	RR	Regenrohr	F	Fliesen	TR	Tonrohr	HV	Holzverkleidung	KA	Kunststoffrohr	S	Sanitär	STZ	Steinzeugrohr	L	Lüftung	SB	Sichtbeton		Mauerwerk Naturstein	SBS	Sichtbeton Struktur		Beton unbewehrt	P	Putz		Putz, Estrich, Mörtel	RP	Rauhputz		Kies, Schotter	GKP	Gipskartonplatten		Wärme-Schalldämmung	H	Heizung		Regenleitung	E	Elektro		Schmutzwasserleitung	EUW	Elektrounterverteilung		Mischwasserleitung		Mauerwerk Kunststein		Sperrschicht		Stahlbeton		gegen Feuchtigkeit		Betonfertigteil		Drainage		Holz		Fundamentanker		Boden gewachsen		Boden aufgefüllt																												
UKD	Unterkante Decke	FH	Feusterhöhe	OKD	Oberkante Decke	TB	Türbreite	FBH	Fußbodenheizung	BTR	Betonrohr	HK	Heizkörper	GA	Gaßrohr	GW	Gurtwickler	HT	Heißwasserbeständiges	BR	Brüstung		kunststoffrohr	TH	Türhöhe	SM	Sichtmauerwerk	RR	Regenrohr	F	Fliesen	TR	Tonrohr	HV	Holzverkleidung	KA	Kunststoffrohr	S	Sanitär	STZ	Steinzeugrohr	L	Lüftung	SB	Sichtbeton		Mauerwerk Naturstein	SBS	Sichtbeton Struktur		Beton unbewehrt	P	Putz		Putz, Estrich, Mörtel	RP	Rauhputz		Kies, Schotter	GKP	Gipskartonplatten		Wärme-Schalldämmung	H	Heizung		Regenleitung	E	Elektro		Schmutzwasserleitung	EUW	Elektrounterverteilung		Mischwasserleitung		Mauerwerk Kunststein		Sperrschicht		Stahlbeton		gegen Feuchtigkeit		Betonfertigteil		Drainage		Holz		Fundamentanker		Boden gewachsen		Boden aufgefüllt																																
OKD	Oberkante Decke	TB	Türbreite	FBH	Fußbodenheizung	BTR	Betonrohr	HK	Heizkörper	GA	Gaßrohr	GW	Gurtwickler	HT	Heißwasserbeständiges	BR	Brüstung		kunststoffrohr	TH	Türhöhe	SM	Sichtmauerwerk	RR	Regenrohr	F	Fliesen	TR	Tonrohr	HV	Holzverkleidung	KA	Kunststoffrohr	S	Sanitär	STZ	Steinzeugrohr	L	Lüftung	SB	Sichtbeton		Mauerwerk Naturstein	SBS	Sichtbeton Struktur		Beton unbewehrt	P	Putz		Putz, Estrich, Mörtel	RP	Rauhputz		Kies, Schotter	GKP	Gipskartonplatten		Wärme-Schalldämmung	H	Heizung		Regenleitung	E	Elektro		Schmutzwasserleitung	EUW	Elektrounterverteilung		Mischwasserleitung		Mauerwerk Kunststein		Sperrschicht		Stahlbeton		gegen Feuchtigkeit		Betonfertigteil		Drainage		Holz		Fundamentanker		Boden gewachsen		Boden aufgefüllt																																				
FBH	Fußbodenheizung	BTR	Betonrohr	HK	Heizkörper	GA	Gaßrohr	GW	Gurtwickler	HT	Heißwasserbeständiges	BR	Brüstung		kunststoffrohr	TH	Türhöhe	SM	Sichtmauerwerk	RR	Regenrohr	F	Fliesen	TR	Tonrohr	HV	Holzverkleidung	KA	Kunststoffrohr	S	Sanitär	STZ	Steinzeugrohr	L	Lüftung	SB	Sichtbeton		Mauerwerk Naturstein	SBS	Sichtbeton Struktur		Beton unbewehrt	P	Putz		Putz, Estrich, Mörtel	RP	Rauhputz		Kies, Schotter	GKP	Gipskartonplatten		Wärme-Schalldämmung	H	Heizung		Regenleitung	E	Elektro		Schmutzwasserleitung	EUW	Elektrounterverteilung		Mischwasserleitung		Mauerwerk Kunststein		Sperrschicht		Stahlbeton		gegen Feuchtigkeit		Betonfertigteil		Drainage		Holz		Fundamentanker		Boden gewachsen		Boden aufgefüllt	
HK	Heizkörper	GA	Gaßrohr	GW	Gurtwickler	HT	Heißwasserbeständiges	BR	Brüstung		kunststoffrohr	TH	Türhöhe	SM	Sichtmauerwerk	RR	Regenrohr	F	Fliesen	TR	Tonrohr	HV	Holzverkleidung	KA	Kunststoffrohr	S	Sanitär	STZ	Steinzeugrohr	L	Lüftung	SB	Sichtbeton		Mauerwerk Naturstein	SBS	Sichtbeton Struktur		Beton unbewehrt	P	Putz		Putz, Estrich, Mörtel	RP	Rauhputz		Kies, Schotter	GKP	Gipskartonplatten		Wärme-Schalldämmung	H	Heizung		Regenleitung	E	Elektro		Schmutzwasserleitung	EUW	Elektrounterverteilung		Mischwasserleitung		Mauerwerk Kunststein		Sperrschicht		Stahlbeton		gegen Feuchtigkeit		Betonfertigteil		Drainage		Holz		Fundamentanker		Boden gewachsen		Boden aufgefüllt	
GW	Gurtwickler	HT	Heißwasserbeständiges	BR	Brüstung		kunststoffrohr	TH	Türhöhe	SM	Sichtmauerwerk	RR	Regenrohr	F	Fliesen	TR	Tonrohr	HV	Holzverkleidung	KA	Kunststoffrohr	S	Sanitär	STZ	Steinzeugrohr	L	Lüftung	SB	Sichtbeton		Mauerwerk Naturstein	SBS	Sichtbeton Struktur		Beton unbewehrt	P	Putz		Putz, Estrich, Mörtel	RP	Rauhputz		Kies, Schotter	GKP	Gipskartonplatten		Wärme-Schalldämmung	H	Heizung		Regenleitung	E	Elektro		Schmutzwasserleitung	EUW	Elektrounterverteilung		Mischwasserleitung		Mauerwerk Kunststein		Sperrschicht		Stahlbeton		gegen Feuchtigkeit		Betonfertigteil		Drainage		Holz		Fundamentanker		Boden gewachsen		Boden aufgefüllt	
BR	Brüstung		kunststoffrohr	TH	Türhöhe	SM	Sichtmauerwerk	RR	Regenrohr	F	Fliesen	TR	Tonrohr	HV	Holzverkleidung	KA	Kunststoffrohr	S	Sanitär	STZ	Steinzeugrohr	L	Lüftung	SB	Sichtbeton		Mauerwerk Naturstein	SBS	Sichtbeton Struktur		Beton unbewehrt	P	Putz		Putz, Estrich, Mörtel	RP	Rauhputz		Kies, Schotter	GKP	Gipskartonplatten		Wärme-Schalldämmung	H	Heizung		Regenleitung	E	Elektro		Schmutzwasserleitung	EUW	Elektrounterverteilung		Mischwasserleitung		Mauerwerk Kunststein		Sperrschicht		Stahlbeton		gegen Feuchtigkeit		Betonfertigteil		Drainage		Holz		Fundamentanker		Boden gewachsen		Boden aufgefüllt	
TH	Türhöhe	SM	Sichtmauerwerk	RR	Regenrohr	F	Fliesen	TR	Tonrohr	HV	Holzverkleidung	KA	Kunststoffrohr	S	Sanitär	STZ	Steinzeugrohr	L	Lüftung	SB	Sichtbeton		Mauerwerk Naturstein	SBS	Sichtbeton Struktur		Beton unbewehrt	P	Putz		Putz, Estrich, Mörtel	RP	Rauhputz		Kies, Schotter	GKP	Gipskartonplatten		Wärme-Schalldämmung	H	Heizung		Regenleitung	E	Elektro		Schmutzwasserleitung	EUW	Elektrounterverteilung		Mischwasserleitung		Mauerwerk Kunststein		Sperrschicht		Stahlbeton		gegen Feuchtigkeit		Betonfertigteil		Drainage		Holz		Fundamentanker		Boden gewachsen		Boden aufgefüllt	
RR	Regenrohr	F	Fliesen	TR	Tonrohr	HV	Holzverkleidung	KA	Kunststoffrohr	S	Sanitär	STZ	Steinzeugrohr	L	Lüftung	SB	Sichtbeton		Mauerwerk Naturstein	SBS	Sichtbeton Struktur		Beton unbewehrt	P	Putz		Putz, Estrich, Mörtel	RP	Rauhputz		Kies, Schotter	GKP	Gipskartonplatten		Wärme-Schalldämmung	H	Heizung		Regenleitung	E	Elektro		Schmutzwasserleitung	EUW	Elektrounterverteilung		Mischwasserleitung		Mauerwerk Kunststein		Sperrschicht		Stahlbeton		gegen Feuchtigkeit		Betonfertigteil		Drainage		Holz		Fundamentanker		Boden gewachsen		Boden aufgefüllt	
TR	Tonrohr	HV	Holzverkleidung	KA	Kunststoffrohr	S	Sanitär	STZ	Steinzeugrohr	L	Lüftung	SB	Sichtbeton		Mauerwerk Naturstein	SBS	Sichtbeton Struktur		Beton unbewehrt	P	Putz		Putz, Estrich, Mörtel	RP	Rauhputz		Kies, Schotter	GKP	Gipskartonplatten		Wärme-Schalldämmung	H	Heizung		Regenleitung	E	Elektro		Schmutzwasserleitung	EUW	Elektrounterverteilung		Mischwasserleitung		Mauerwerk Kunststein		Sperrschicht		Stahlbeton		gegen Feuchtigkeit		Betonfertigteil		Drainage		Holz		Fundamentanker		Boden gewachsen		Boden aufgefüllt	
KA	Kunststoffrohr	S	Sanitär	STZ	Steinzeugrohr	L	Lüftung	SB	Sichtbeton		Mauerwerk Naturstein	SBS	Sichtbeton Struktur		Beton unbewehrt	P	Putz		Putz, Estrich, Mörtel	RP	Rauhputz		Kies, Schotter	GKP	Gipskartonplatten		Wärme-Schalldämmung	H	Heizung		Regenleitung	E	Elektro		Schmutzwasserleitung	EUW	Elektrounterverteilung		Mischwasserleitung		Mauerwerk Kunststein		Sperrschicht		Stahlbeton		gegen Feuchtigkeit		Betonfertigteil		Drainage		Holz		Fundamentanker		Boden gewachsen		Boden aufgefüllt	
STZ	Steinzeugrohr	L	Lüftung	SB	Sichtbeton		Mauerwerk Naturstein	SBS	Sichtbeton Struktur		Beton unbewehrt	P	Putz		Putz, Estrich, Mörtel	RP	Rauhputz		Kies, Schotter	GKP	Gipskartonplatten		Wärme-Schalldämmung	H	Heizung		Regenleitung	E	Elektro		Schmutzwasserleitung	EUW	Elektrounterverteilung		Mischwasserleitung		Mauerwerk Kunststein		Sperrschicht		Stahlbeton		gegen Feuchtigkeit		Betonfertigteil		Drainage		Holz		Fundamentanker		Boden gewachsen		Boden aufgefüllt	
SB	Sichtbeton		Mauerwerk Naturstein	SBS	Sichtbeton Struktur		Beton unbewehrt	P	Putz		Putz, Estrich, Mörtel	RP	Rauhputz		Kies, Schotter	GKP	Gipskartonplatten		Wärme-Schalldämmung	H	Heizung		Regenleitung	E	Elektro		Schmutzwasserleitung	EUW	Elektrounterverteilung		Mischwasserleitung		Mauerwerk Kunststein		Sperrschicht		Stahlbeton		gegen Feuchtigkeit		Betonfertigteil		Drainage		Holz		Fundamentanker		Boden gewachsen		Boden aufgefüllt	
SBS	Sichtbeton Struktur		Beton unbewehrt	P	Putz		Putz, Estrich, Mörtel	RP	Rauhputz		Kies, Schotter	GKP	Gipskartonplatten		Wärme-Schalldämmung	H	Heizung		Regenleitung	E	Elektro		Schmutzwasserleitung	EUW	Elektrounterverteilung		Mischwasserleitung		Mauerwerk Kunststein		Sperrschicht		Stahlbeton		gegen Feuchtigkeit		Betonfertigteil		Drainage		Holz		Fundamentanker		Boden gewachsen		Boden aufgefüllt	
P	Putz		Putz, Estrich, Mörtel	RP	Rauhputz		Kies, Schotter	GKP	Gipskartonplatten		Wärme-Schalldämmung	H	Heizung		Regenleitung	E	Elektro		Schmutzwasserleitung	EUW	Elektrounterverteilung		Mischwasserleitung		Mauerwerk Kunststein		Sperrschicht		Stahlbeton		gegen Feuchtigkeit		Betonfertigteil		Drainage		Holz		Fundamentanker		Boden gewachsen		Boden aufgefüllt	
RP	Rauhputz		Kies, Schotter	GKP	Gipskartonplatten		Wärme-Schalldämmung	H	Heizung		Regenleitung	E	Elektro		Schmutzwasserleitung	EUW	Elektrounterverteilung		Mischwasserleitung		Mauerwerk Kunststein		Sperrschicht		Stahlbeton		gegen Feuchtigkeit		Betonfertigteil		Drainage		Holz		Fundamentanker		Boden gewachsen		Boden aufgefüllt	
GKP	Gipskartonplatten		Wärme-Schalldämmung	H	Heizung		Regenleitung	E	Elektro		Schmutzwasserleitung	EUW	Elektrounterverteilung		Mischwasserleitung		Mauerwerk Kunststein		Sperrschicht		Stahlbeton		gegen Feuchtigkeit		Betonfertigteil		Drainage		Holz		Fundamentanker		Boden gewachsen		Boden aufgefüllt	
H	Heizung		Regenleitung	E	Elektro		Schmutzwasserleitung	EUW	Elektrounterverteilung		Mischwasserleitung		Mauerwerk Kunststein		Sperrschicht		Stahlbeton		gegen Feuchtigkeit		Betonfertigteil		Drainage		Holz		Fundamentanker		Boden gewachsen		Boden aufgefüllt	
E	Elektro		Schmutzwasserleitung	EUW	Elektrounterverteilung		Mischwasserleitung		Mauerwerk Kunststein		Sperrschicht		Stahlbeton		gegen Feuchtigkeit		Betonfertigteil		Drainage		Holz		Fundamentanker		Boden gewachsen		Boden aufgefüllt	
EUW	Elektrounterverteilung		Mischwasserleitung		Mauerwerk Kunststein		Sperrschicht		Stahlbeton		gegen Feuchtigkeit		Betonfertigteil		Drainage		Holz		Fundamentanker		Boden gewachsen		Boden aufgefüllt	
	Mauerwerk Kunststein		Sperrschicht		Stahlbeton		gegen Feuchtigkeit		Betonfertigteil		Drainage		Holz		Fundamentanker		Boden gewachsen		Boden aufgefüllt	
	Stahlbeton		gegen Feuchtigkeit		Betonfertigteil		Drainage		Holz		Fundamentanker		Boden gewachsen		Boden aufgefüllt	
	Betonfertigteil		Drainage		Holz		Fundamentanker		Boden gewachsen		Boden aufgefüllt	
	Holz		Fundamentanker		Boden gewachsen		Boden aufgefüllt	
	Boden gewachsen		Boden aufgefüllt	

Höhenangaben von BR, TH, Schlitten, Durchbrüchen und Nischen beziehen sich auf OKFF

ERDGESCHOSS

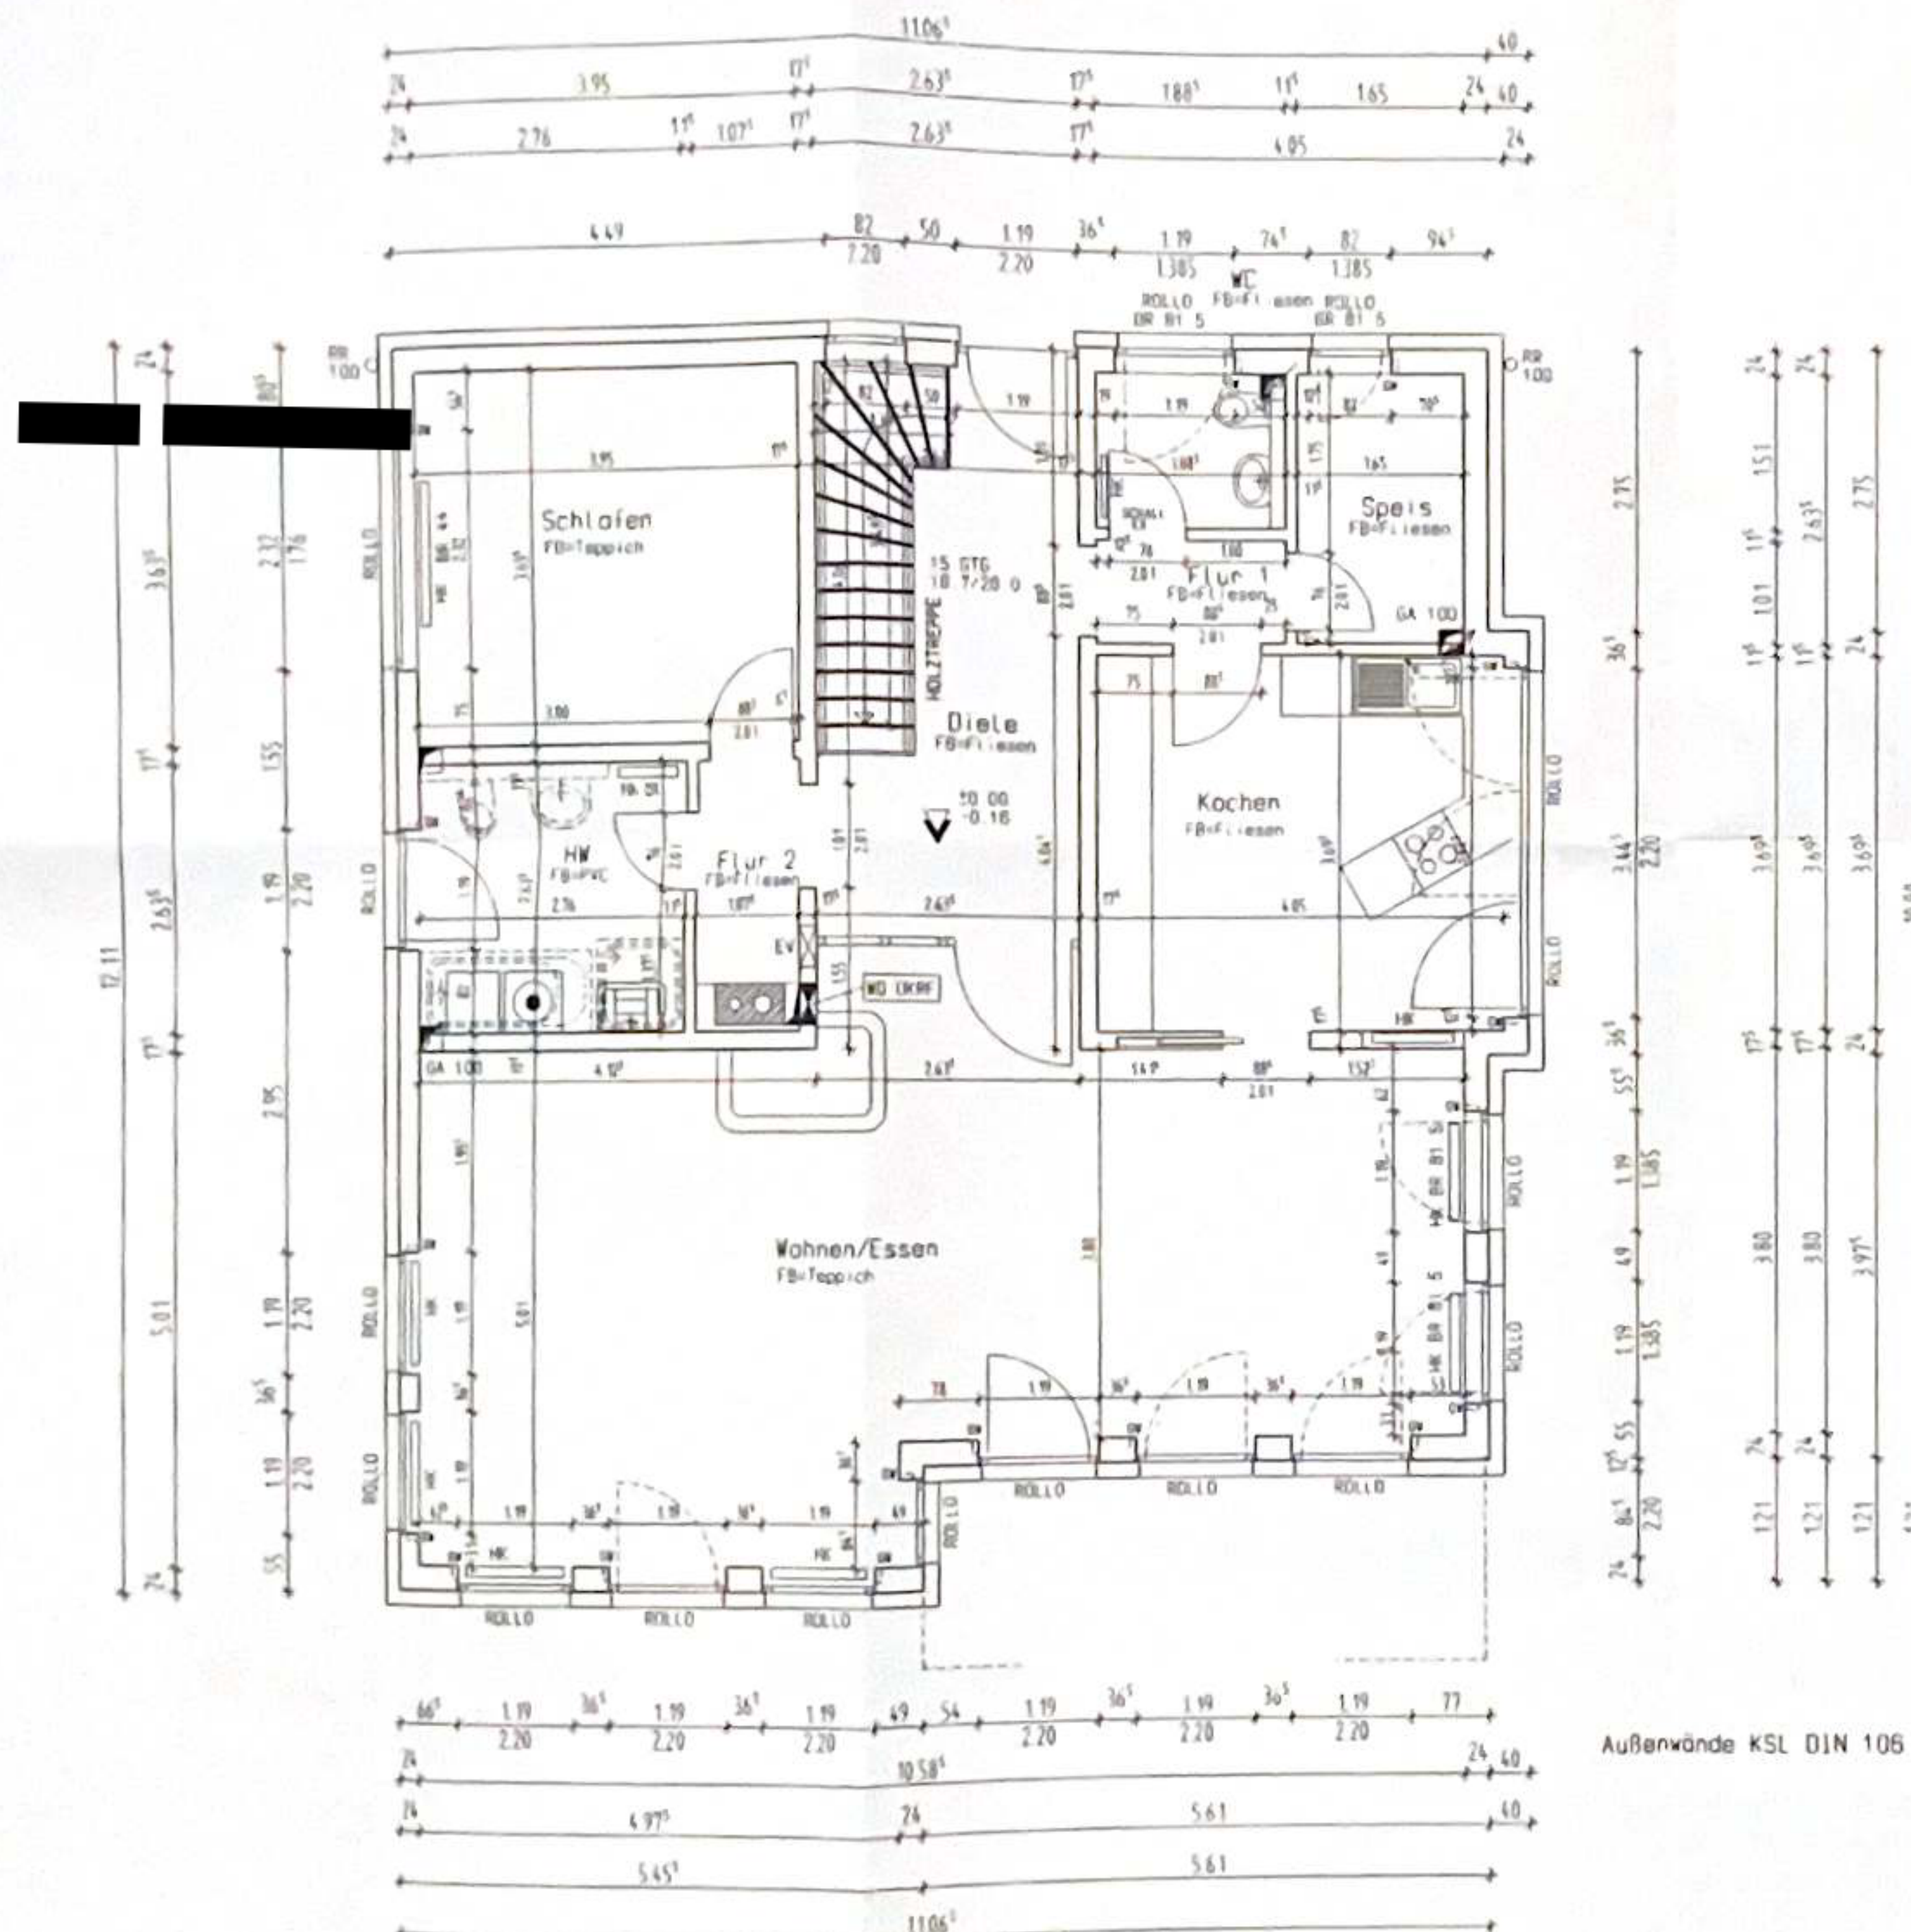

Außenwände KSL DIN 105 24cm stark MG IIA

WERKPLAN

Bauvorhaben: NEUBAU EINES EINFAMILIEN-
WOHNHAUSES

Bauort: 91325 ADELSDORF

Bauherr: BENNO UND ELISABETH HUCH
HOFERSTRASSE 63
91056 ERLANGEN


Baufeld: GRUNDRISS EG

Änderungen:


- | | |
|-------------------------------|----|
| 1. PLAN ZUR KENNTHUM GENOMMEN | 5. |
| 2. HERVORNAHMEN DER | 6. |
| 3. DER AUFTRAGGEBER | 7. |
| 4. | 8. |

Maßstab	gezeichnet	geprüft	genehmigt	Pl.Nr.	Datum
1:50	L.M.			W-02/2	Juni.00

Architekt Helmut Popp BDB Dipl.Ing.(FH)
Am Goldberganger 4 91074 Harzogensurach Tel. 09132/3093
Fax. 09132/9855

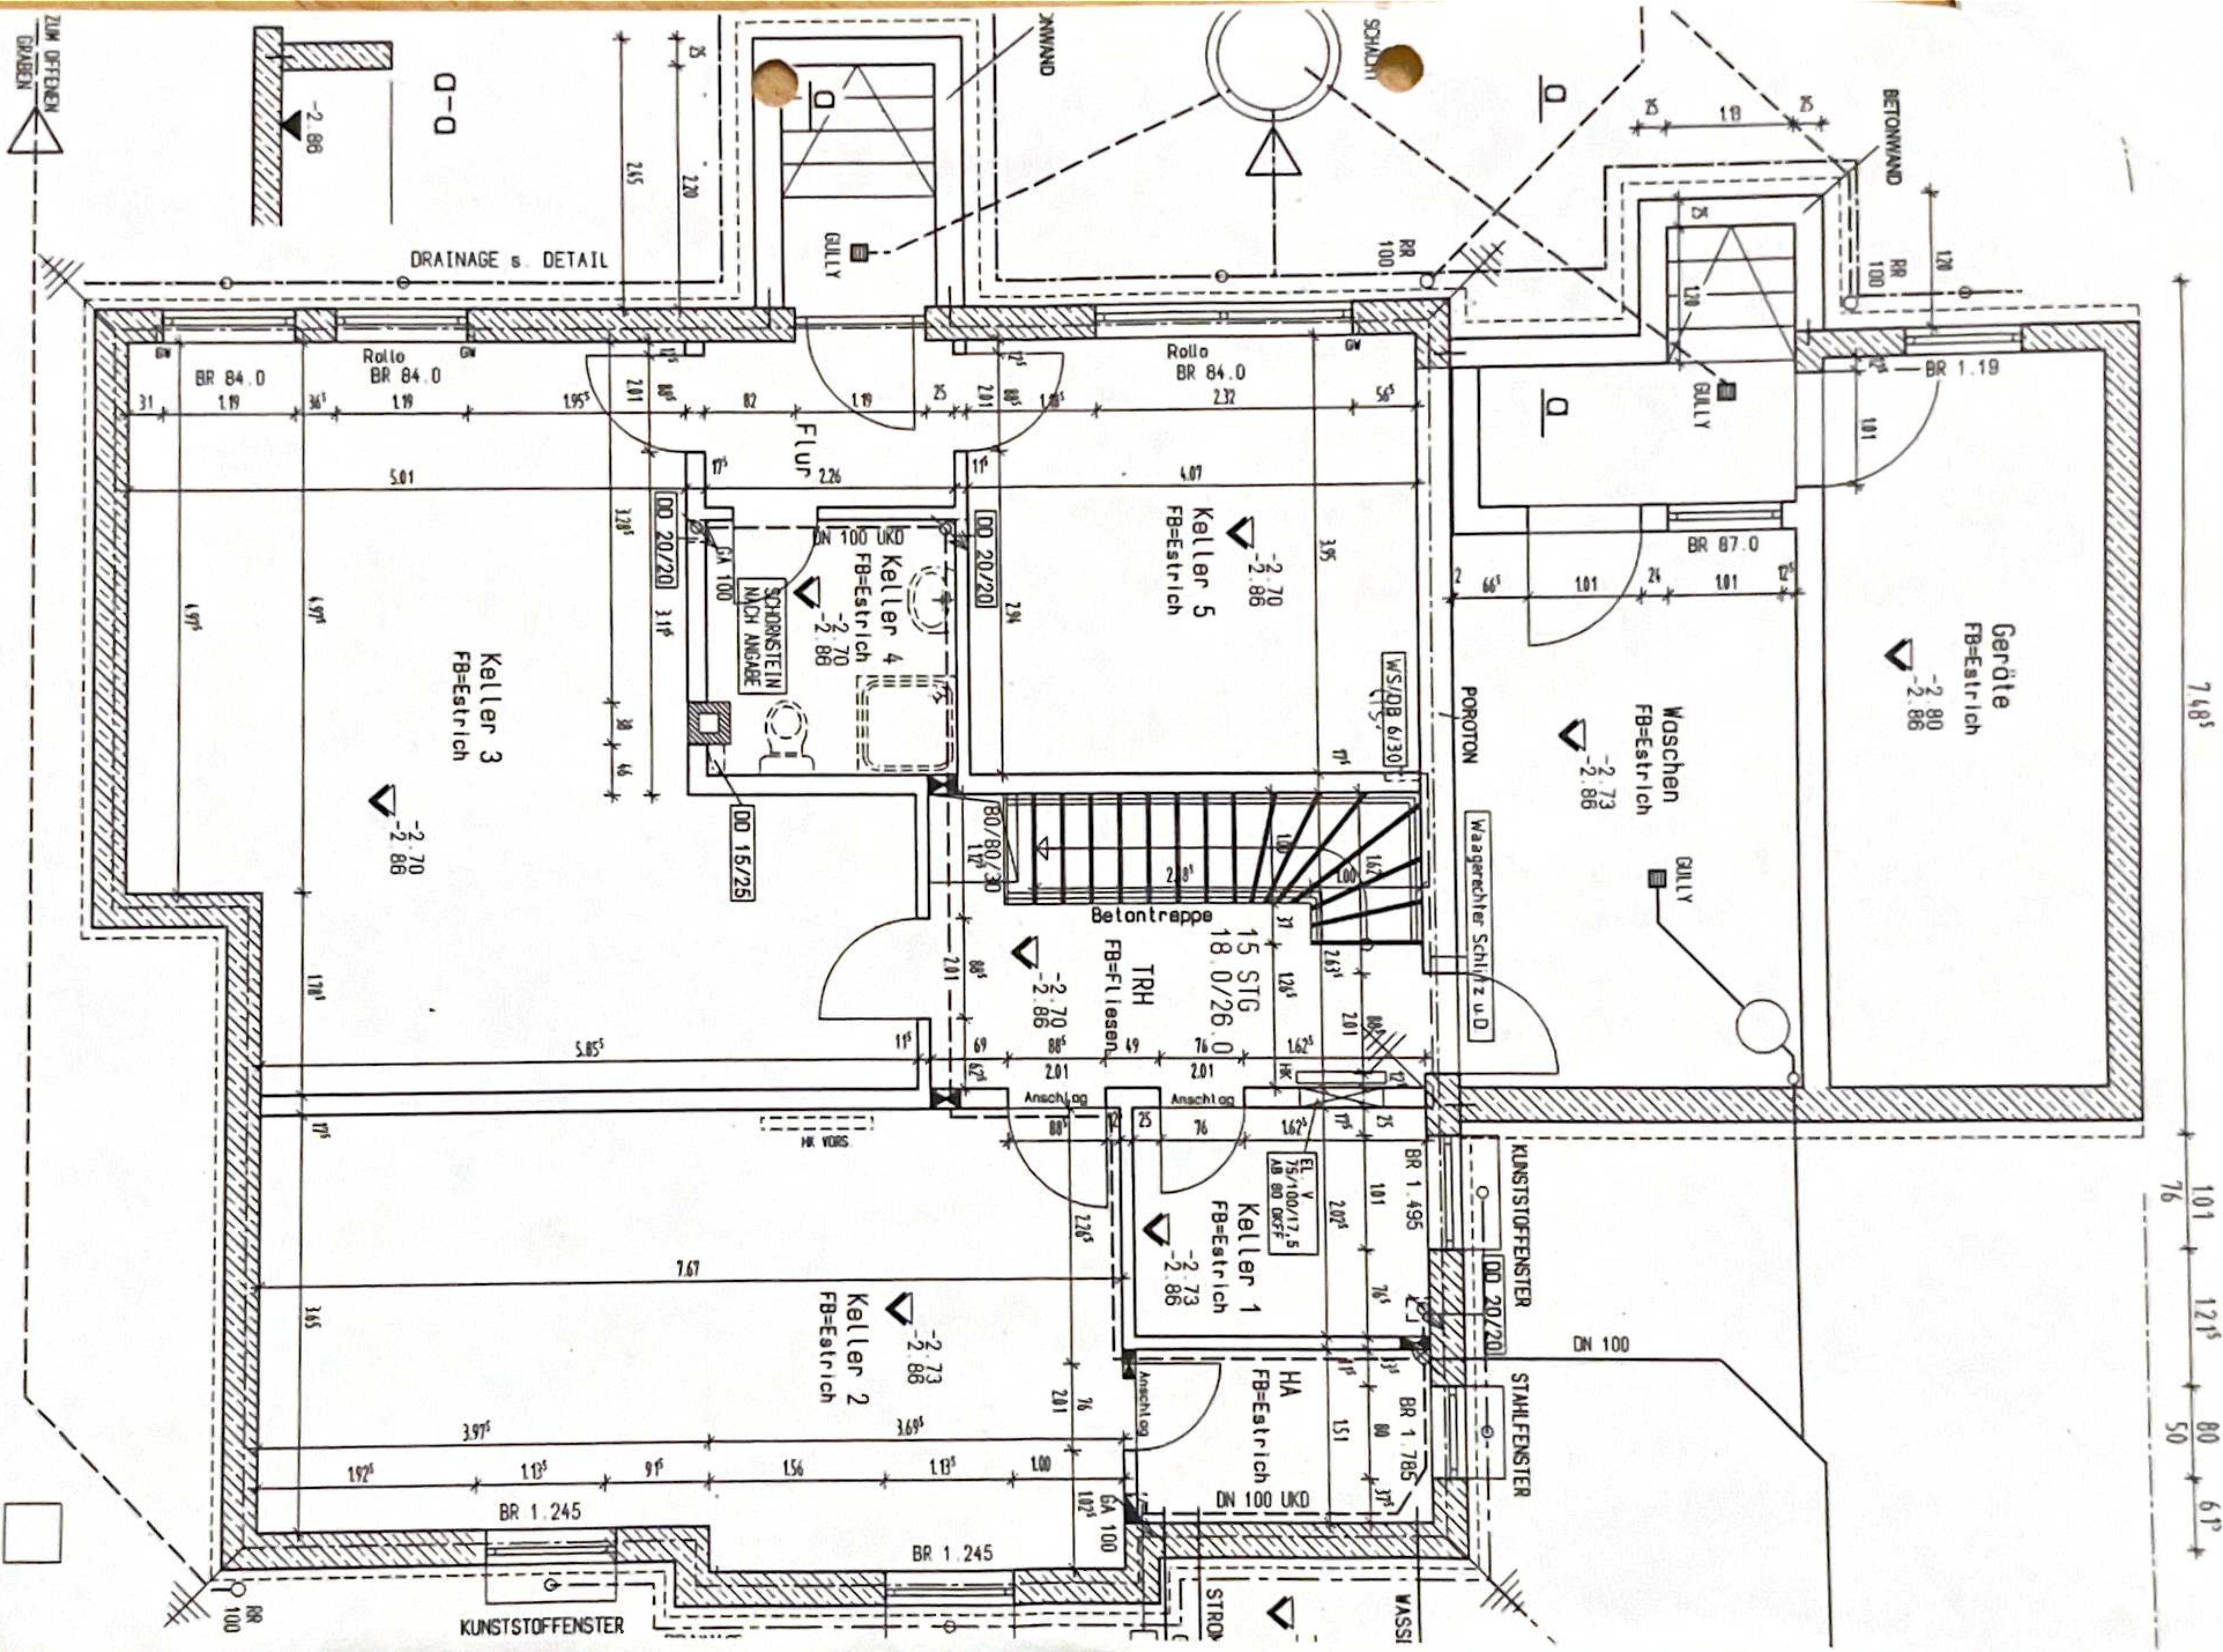

A diagram of a wall with vertical wooden planks. Two square windows are positioned on the left side, and a rectangular door is located in the center. The wall is divided into two sections by the door.

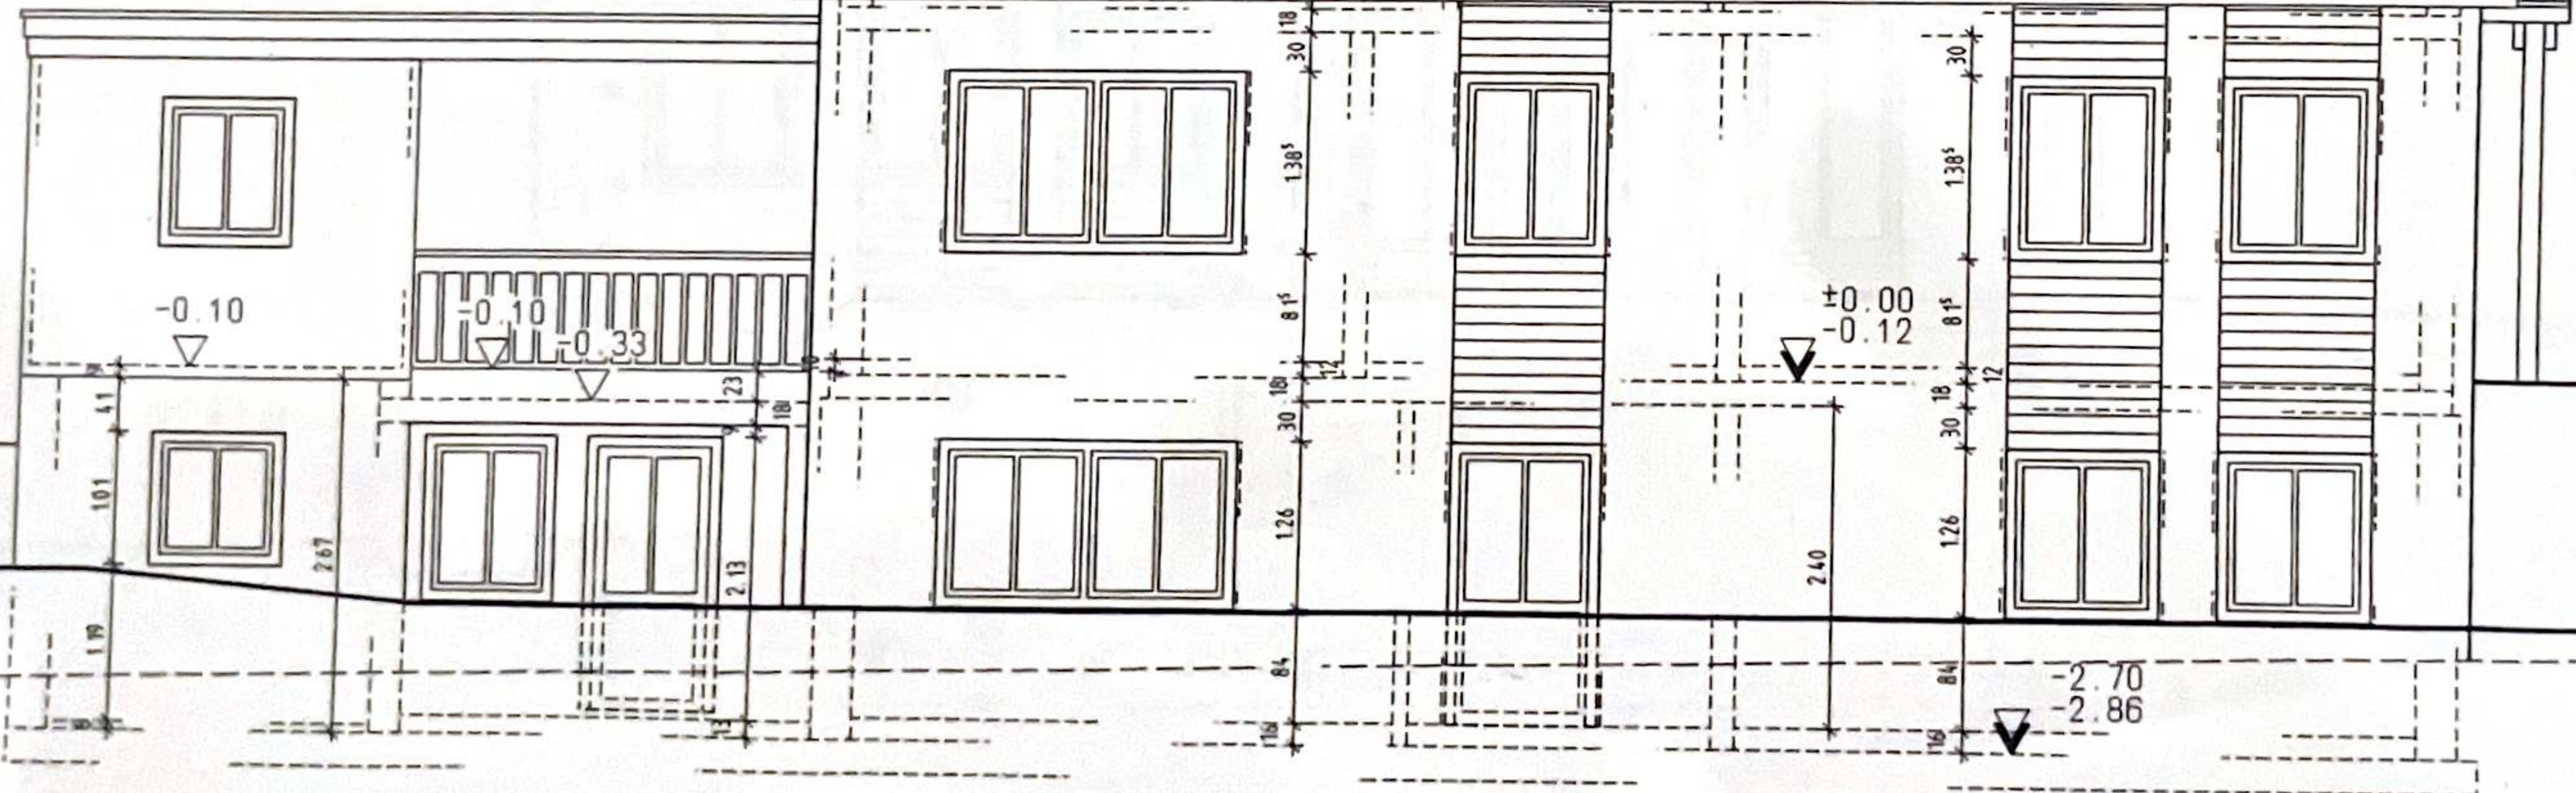

SUDEN

