


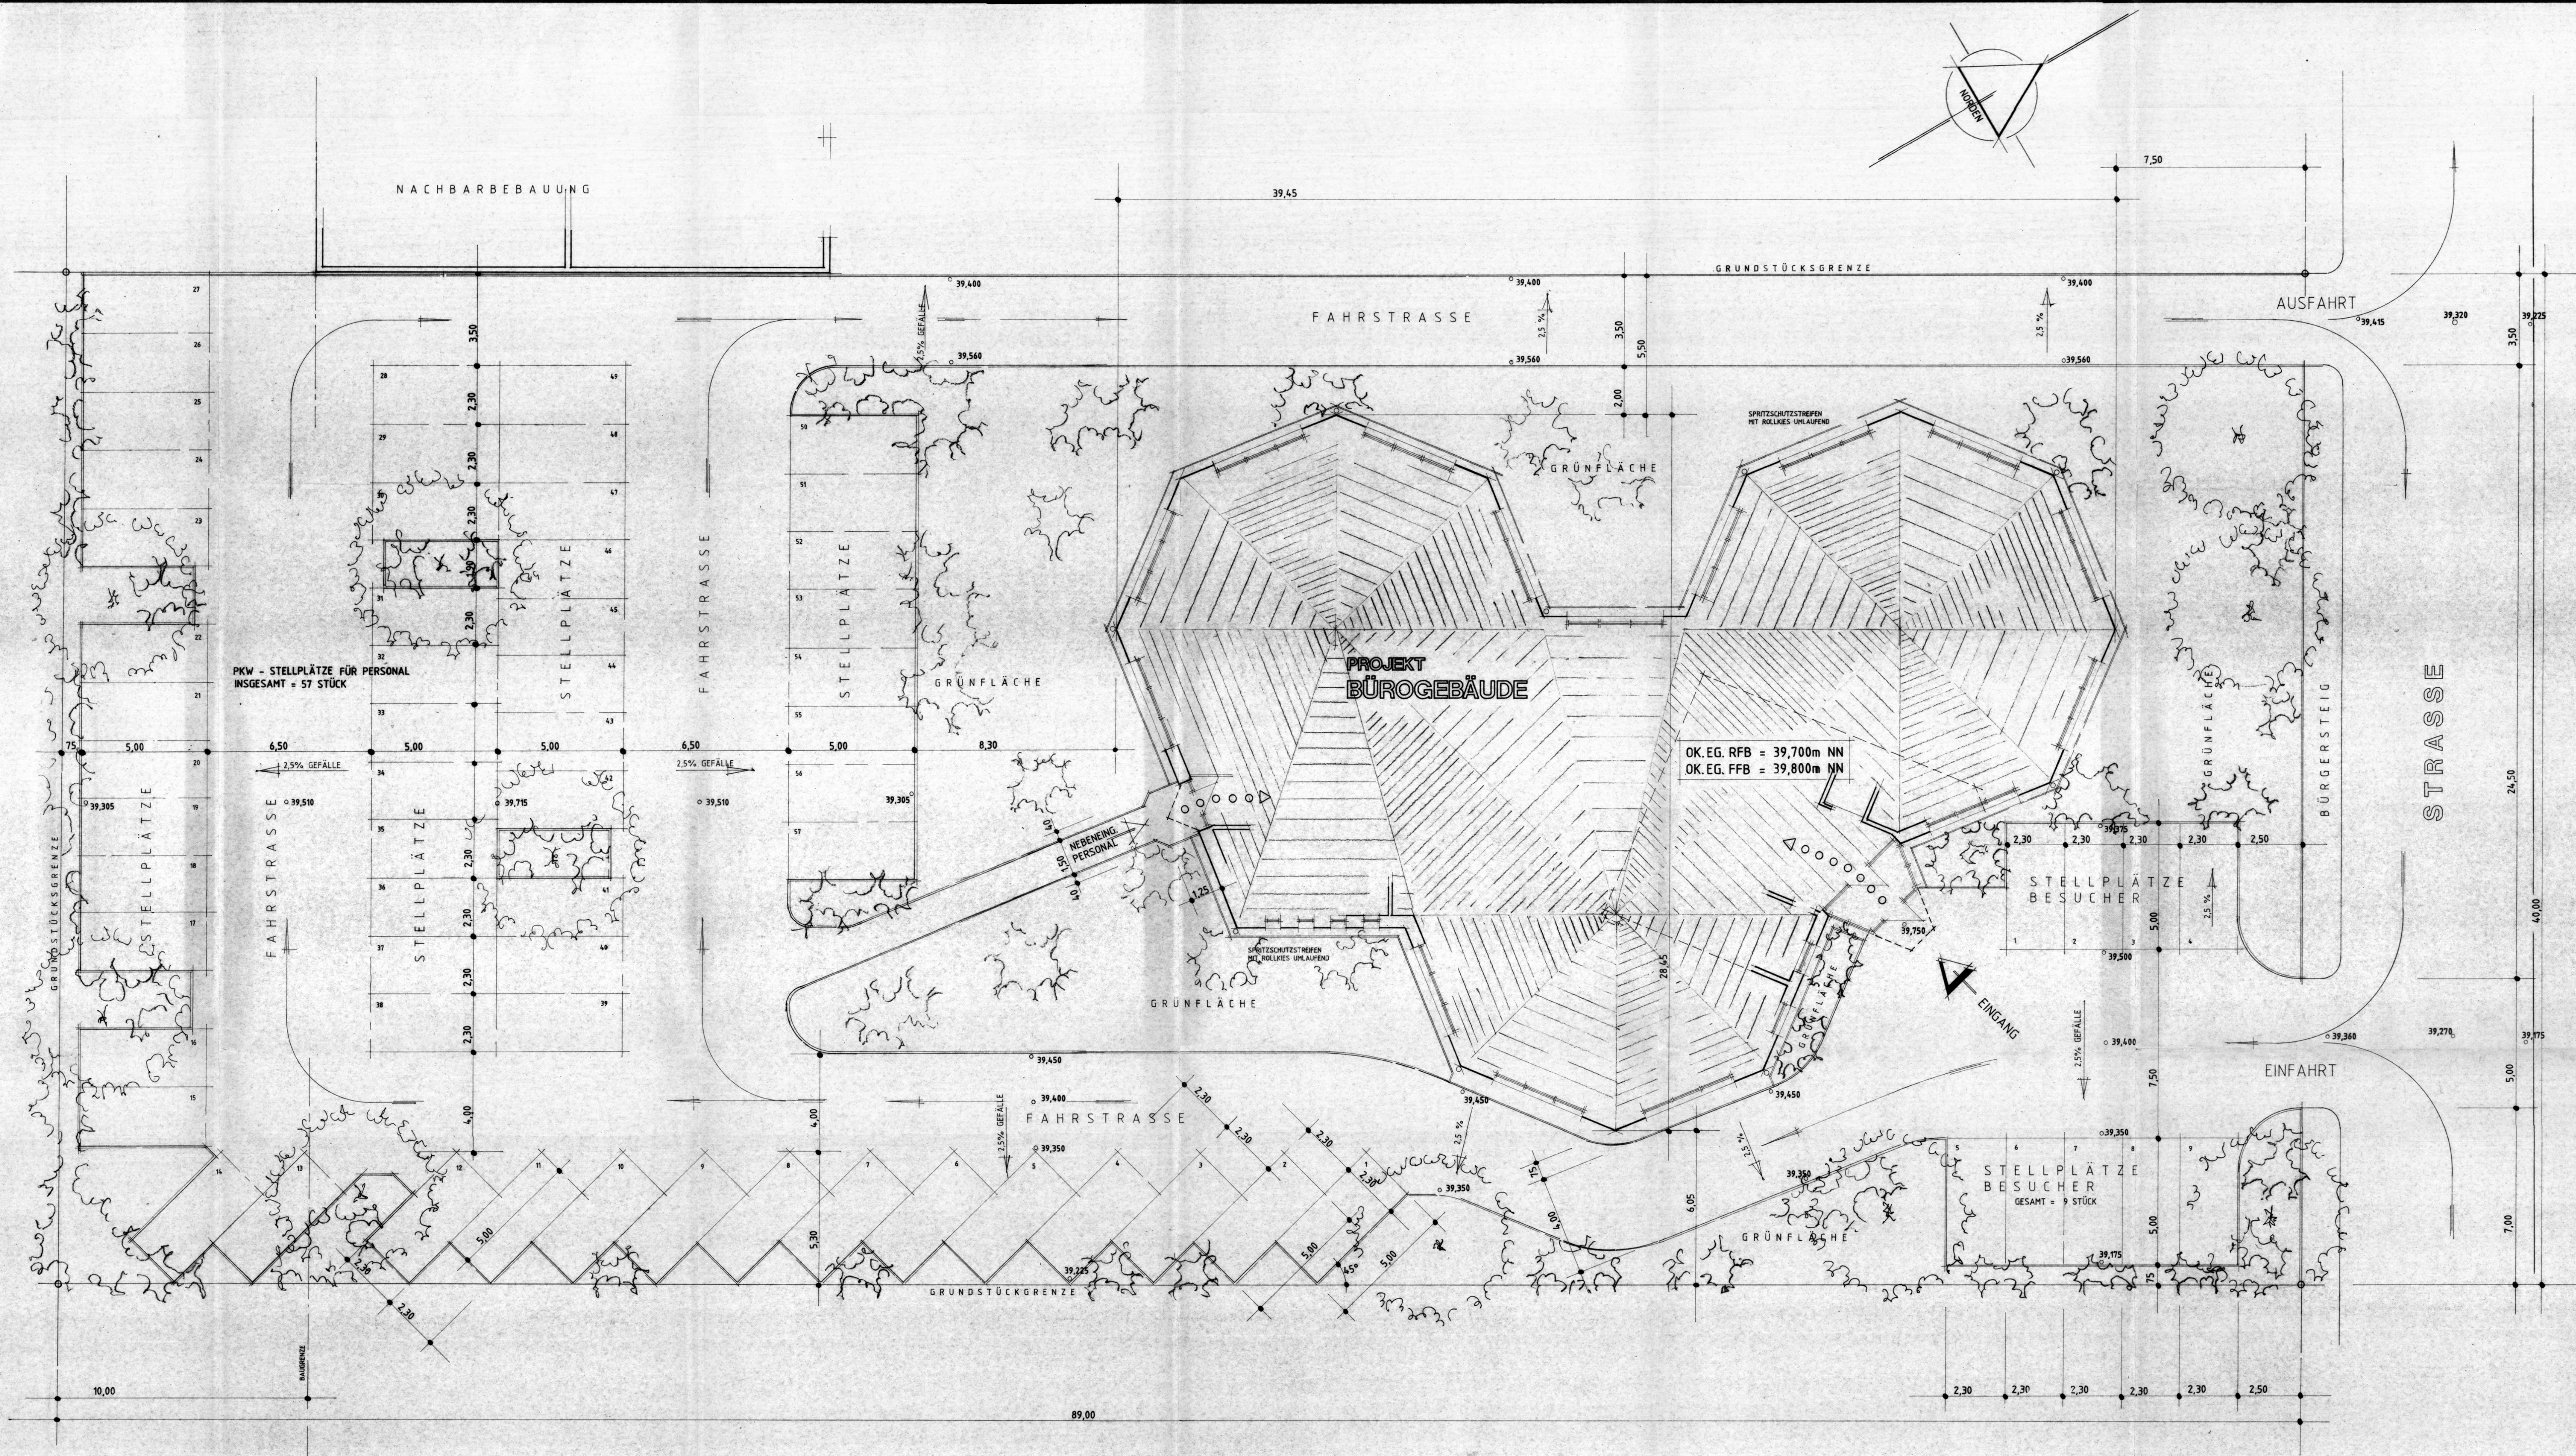

FAHRSTRASSEN VERBUNDPLASTER
MIT UNTERBAU FÜR PKW-VERKEHR

STELLPLÄTZE IN RASENGITTERSTEINE

EINFASSUNGEN DER STELLPLÄTZE, STRASSEN
UND GRÜNFLÄCHEN MIT BORDSTEINEN

UM DAS GEBÄUDE UMLAUENDER SPRITZSCHUTZ-
STREIFEN MIT ROLLKIES, BREITE = 35cm.

PKW-STELLPLÄTZE PERSONAL = 57 STÜCK
BESUCHER = 9 STÜCK
GESAMT = 66 STÜCK

INDEX / DATUM	GEHÖRIGKEIT / ANMERKUNG	BEZUG
PROJEKT	BÜROGEBÄUDE IN 1631 ZOSSEN / DABENDORF	
DER BAUHERR	WOHN- u. INDUSTRIEBAU DRESSLER GMBH. 0-1631 ZOSSEN / DABENDORF	DER ARCHITECT H. MESSER LEIBNIZSTRASSE 8 W-6500 MAINZ - 1
PLAN NR.	ENTWURF GEZEICHNET	MESSER APRIL 1992 SCHMITT 30.09.92
100 / 5		MASSSTAB 1 : 100
FREIFLÄCHENPLAN		