

Flurstück: 501/165
Flur: 3
Gemarkung: Danstedt

Gemeinde: Nordharz
Kreis: Harz

Auszug aus dem Geobasisinformationssystem


Liegenschaftskataster (darstellende Angaben)
Darstellung 1:1000

Liegenschaftskataster (darstellende Angaben)

Darstellung 1:1000

Erstellt am 14.12.2024

Aktualität der Daten: 13.12.2024

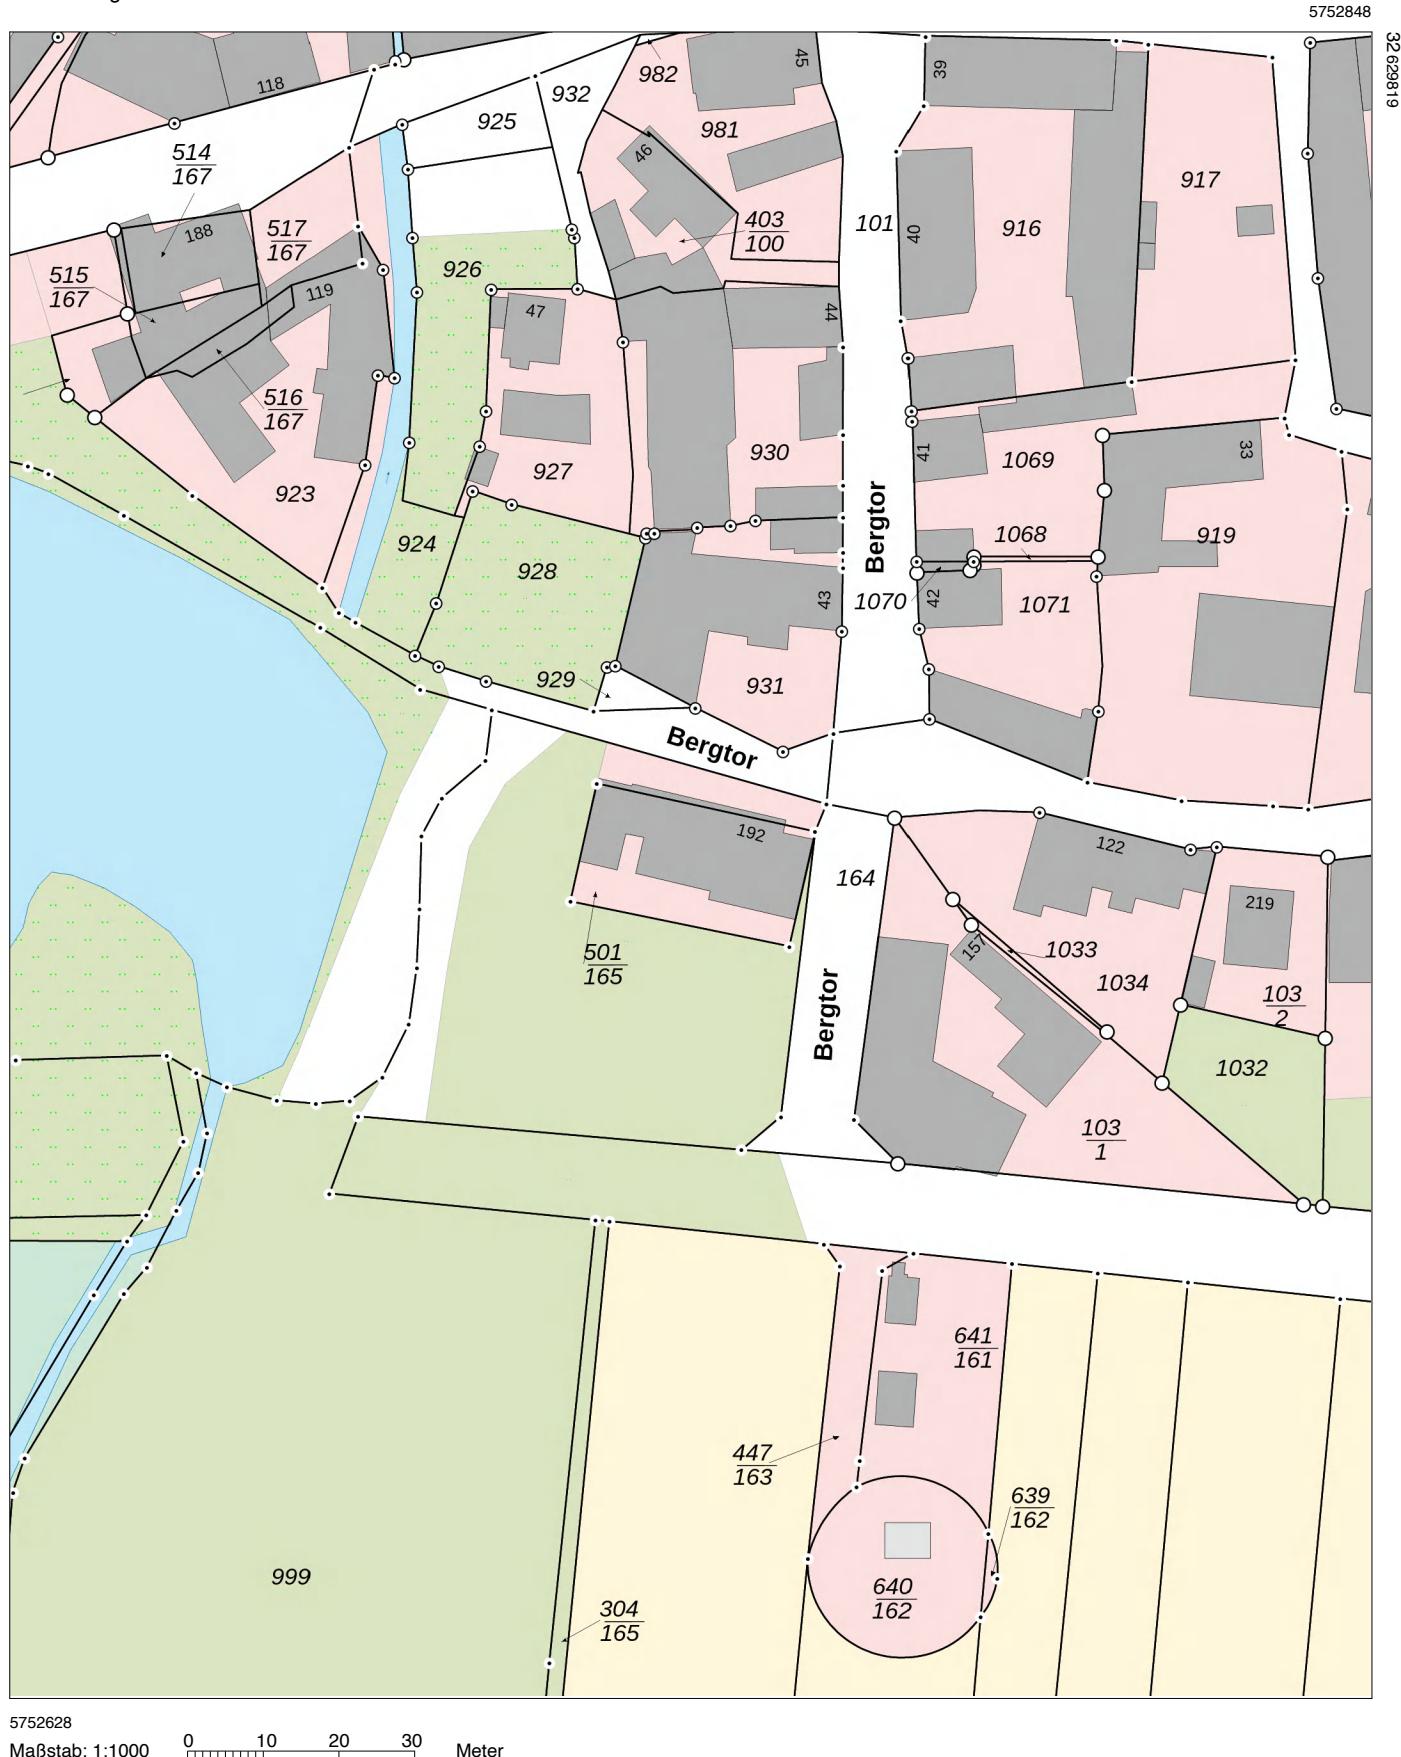

Dieser Auszug darf unter der Datenlizenz Deutschland – Namensnennung – 2.0 frei verwendet werden. Es gelten die Nutzungsbedingungen für die Daten der Landesvermessung, des Liegenschaftskatasters, des Geobasisinformationssystems und der Grundstückswertermittlung des Landesamtes für Vermessung und Geoinformation Sachsen-Anhalt (LVermGeo). Er stellt keine rechtsverbindliche Auskunft dar und darf nicht als amtlicher Auszug (z.B. zur Vorlage im Baugenehmigungsverfahren) verwendet werden.