

# PLAN

Für die Erbauung eines Zweifamilienhauses auf der KP 461/5, EZ 892, Grundbuch Meidling-Hetzendorf, Wien XII, Defreggergasse O.N.14, für Hochwohlg. Hr. Johann Gudernatsch, Wien XII Hohenbergstrasse 4 wohnhaft.




G.Z. M.B.A. XII-11/27 ex 1932  
Genehmigt.

Vom maßgeblichen Bezirksamt  
Wien XII, Bez. k.  
im selbständigen Wirkungsbereich  
Wien, am 18. Juli 1932  
Der Bezirksamtsleiter:

## Kellergeschoss



## Parterre

## I. Stock

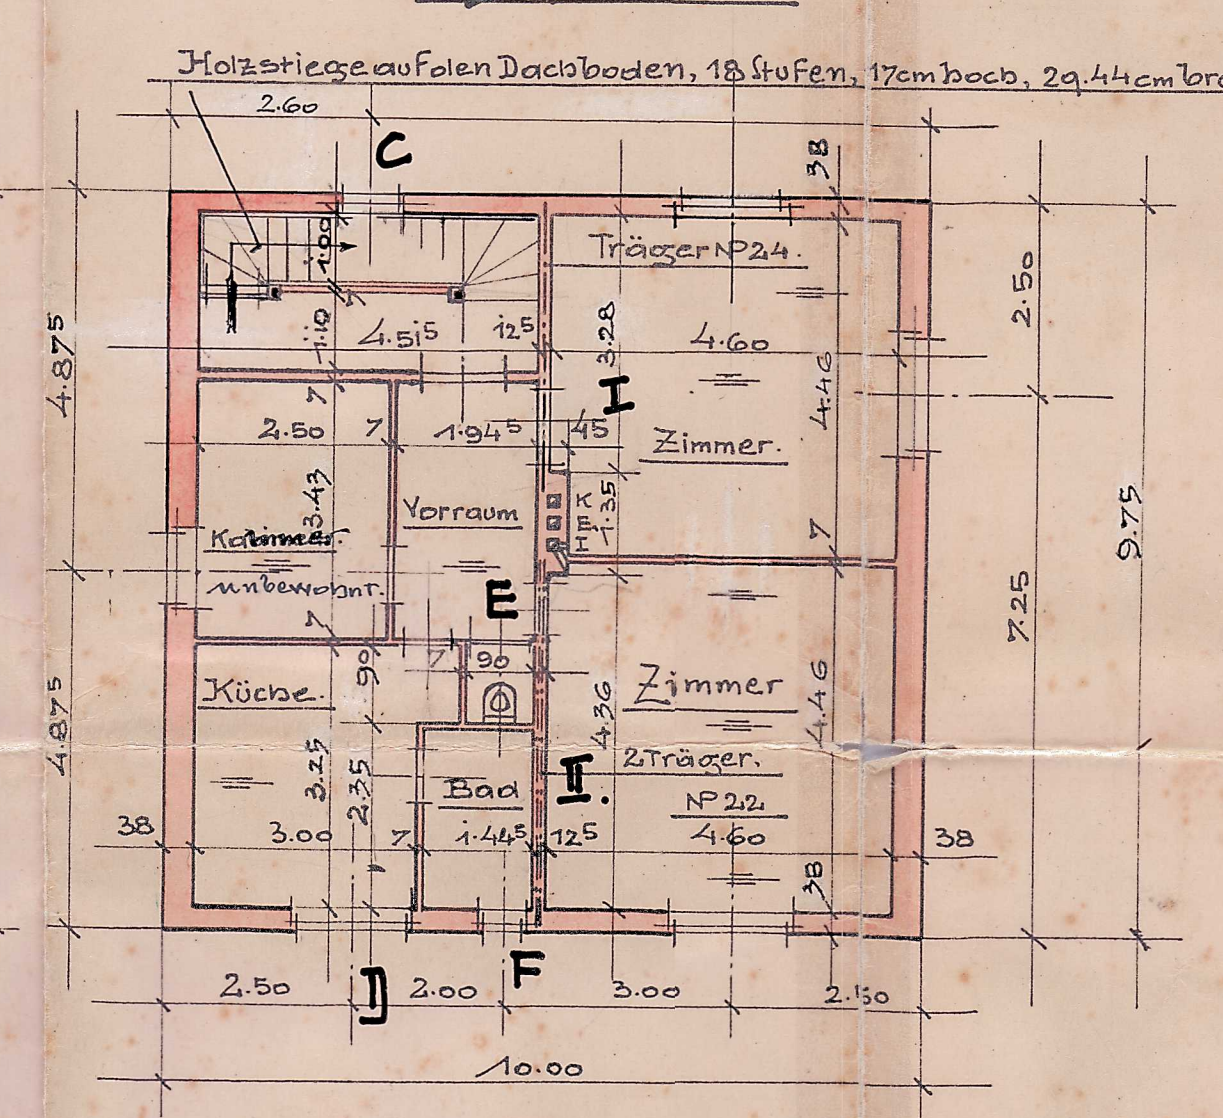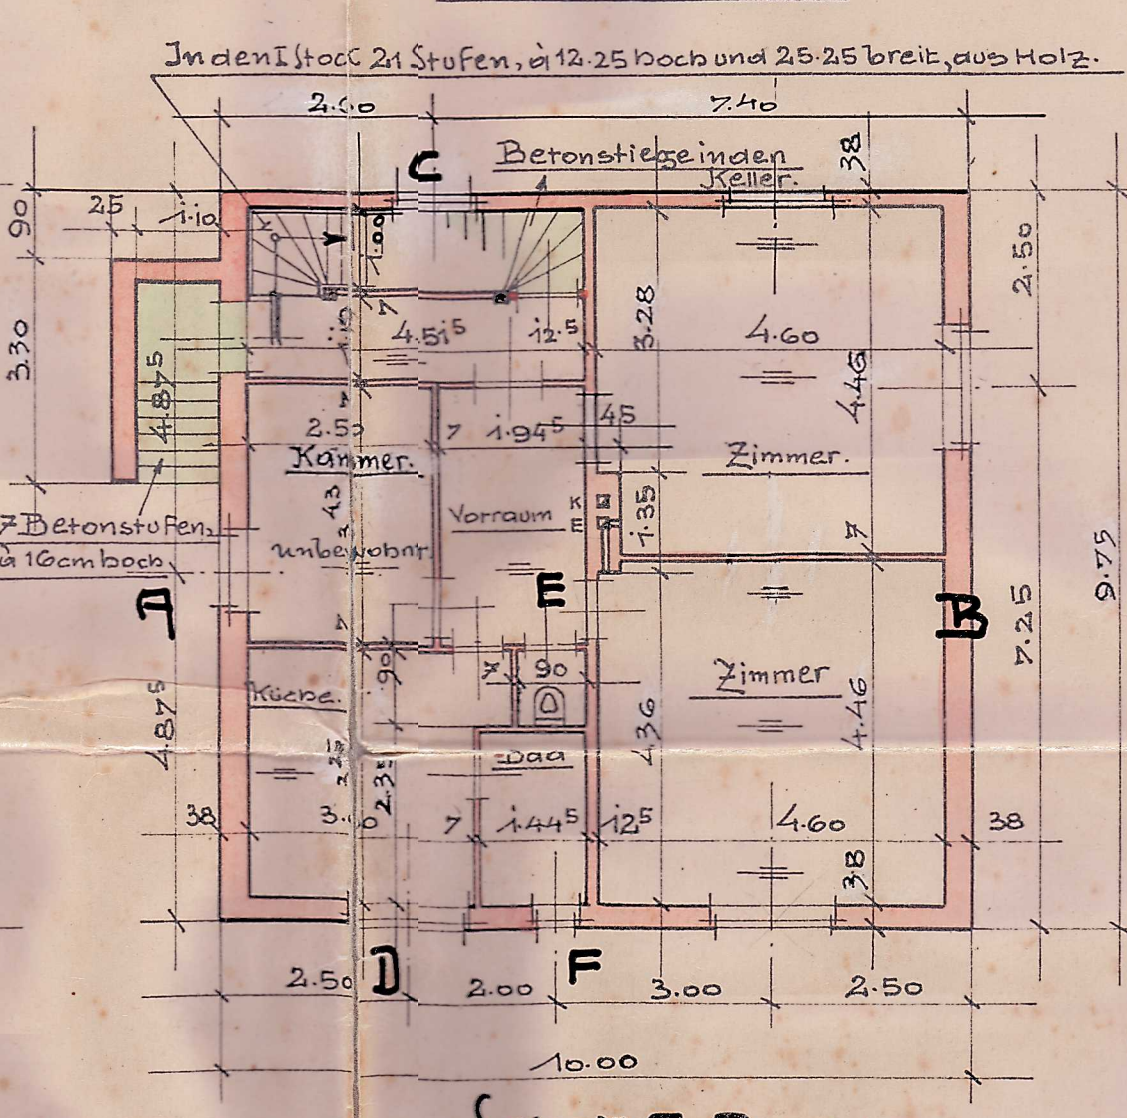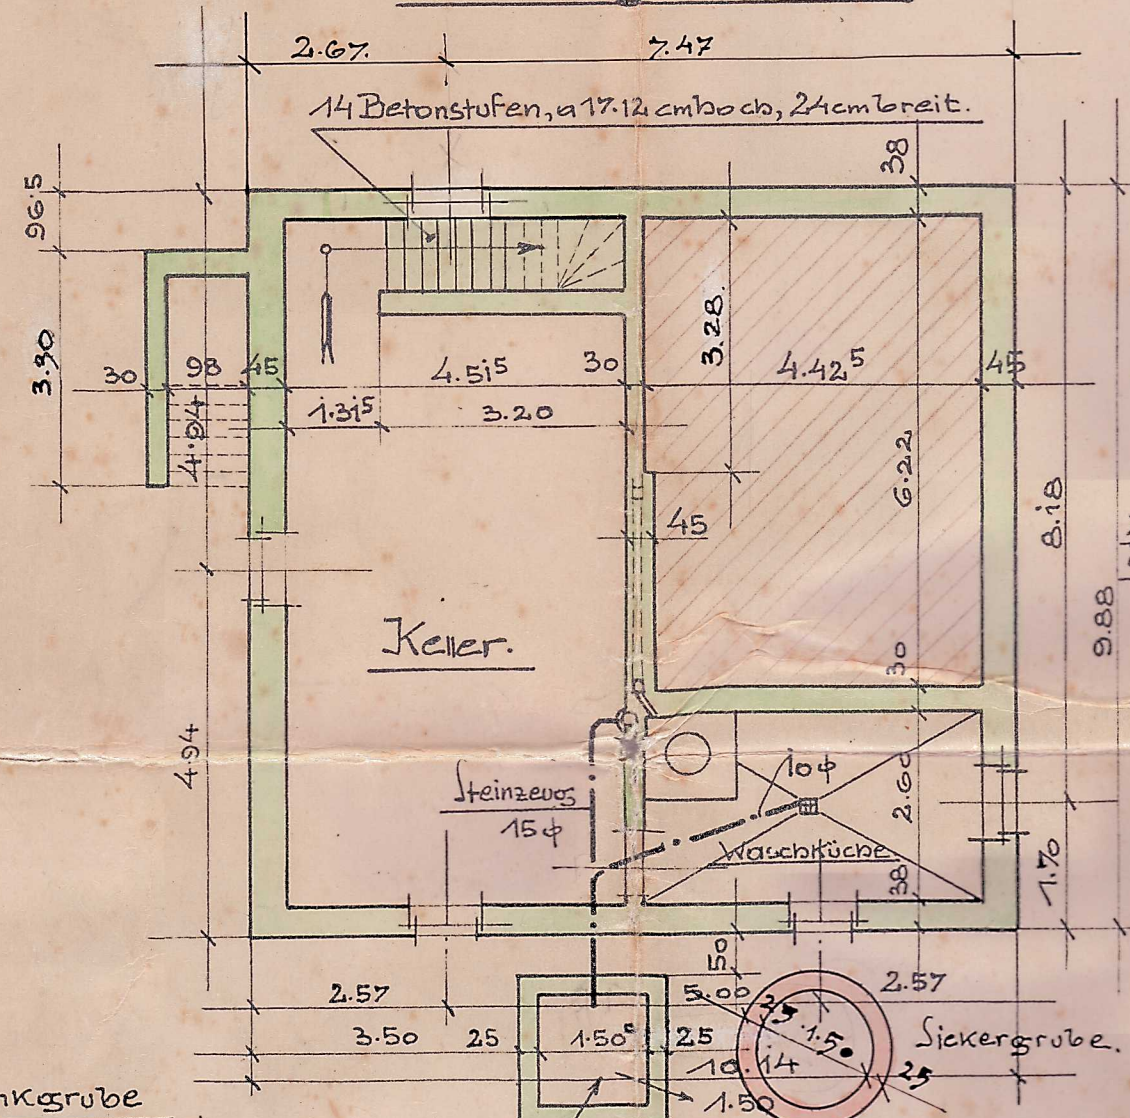

## Situation.



M 1:1440.

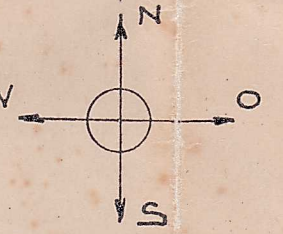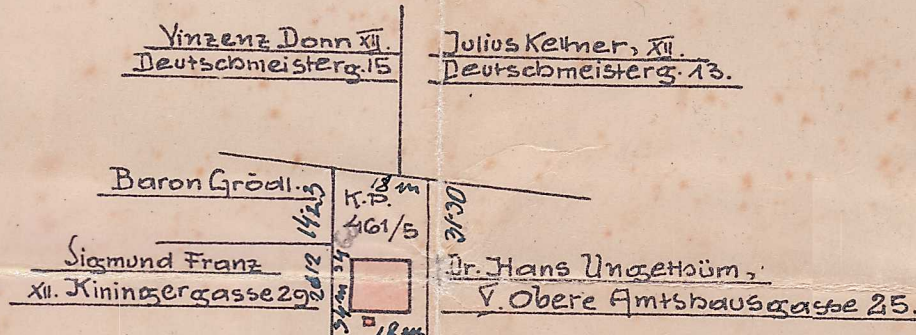

## Schnitt A-B.

## Schnitt C-D.

## Gassenansicht.

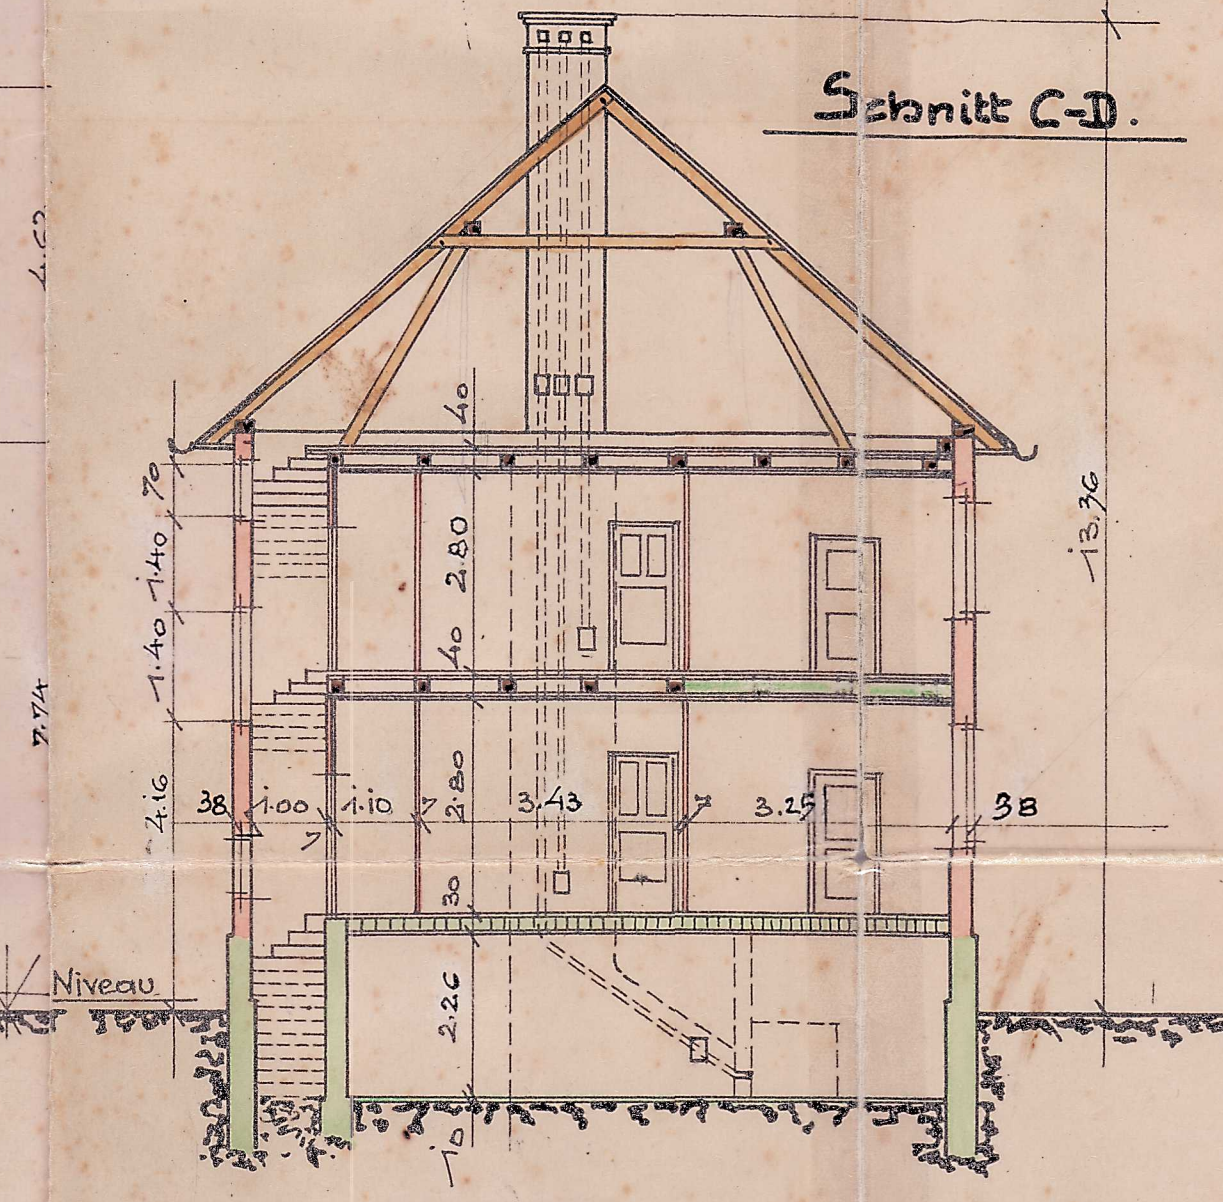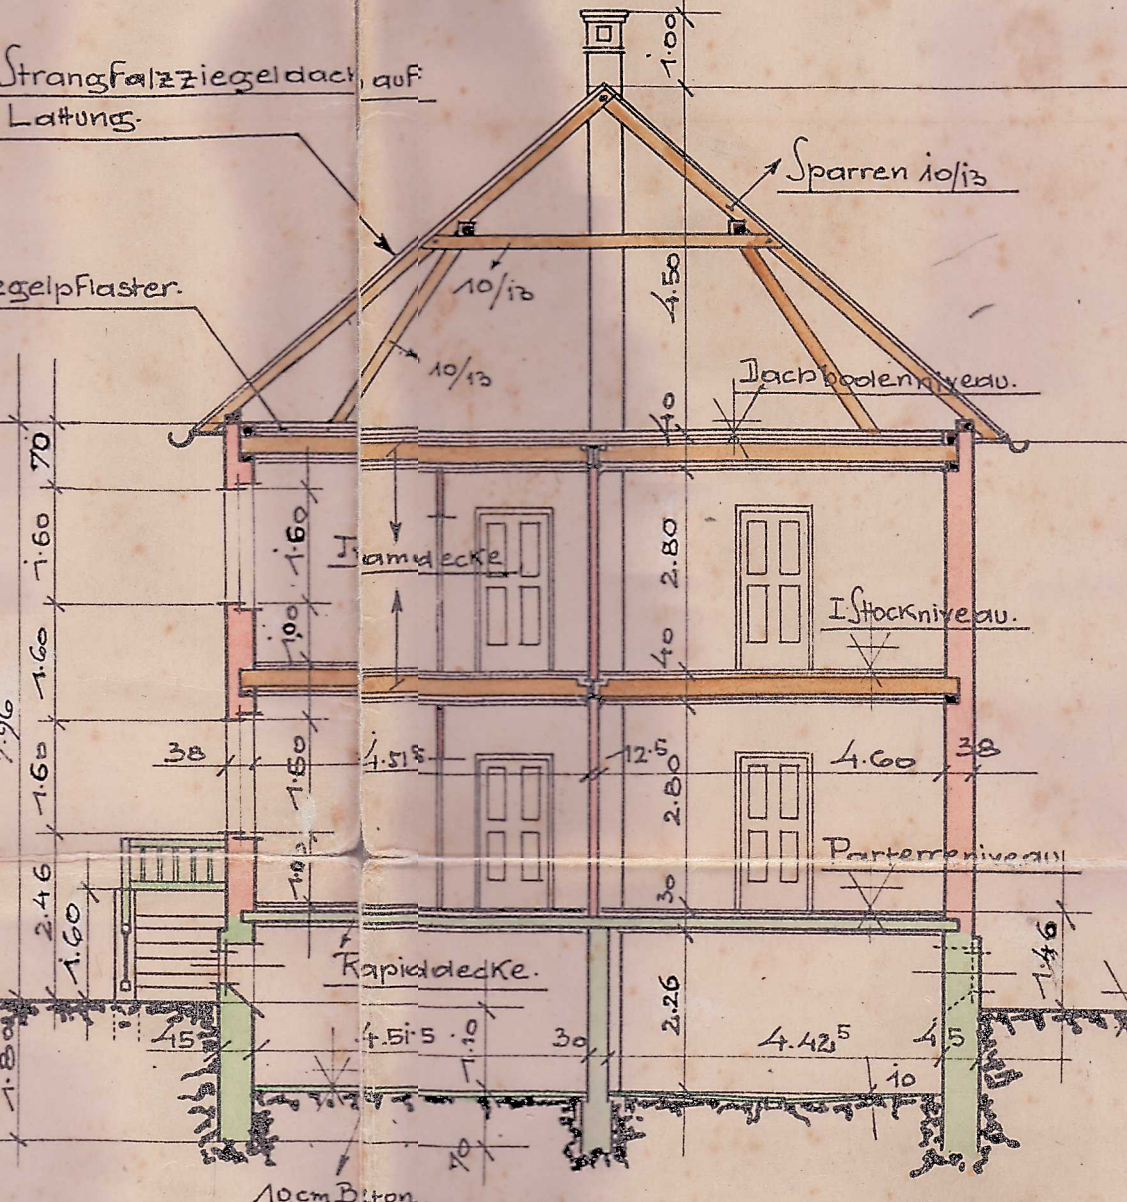

## Verbauung:

Grundausmass	593.-	m <sup>2</sup>	591.80
Verbaute Fläche	97.50	-	
Somit unverbaute Fläche	494.30	-	
	495.50		

Der Bauherr:

*Johann Gudernatsch*

Maßstab 1:100

Wien, am 10. Februar 1932.

Der BauFührer:

ARCHITEKT  
ALOID EMIL UHLIRSCH  
STADTBAUMEISTER  
gütlich, besid. Sachverständiger u. Grundstücksm.  
Wien, III., Löwengasse Nr. 2B.  
Telefon U-12-2-71.

*Alcid Emil Uhlirsch*