

# Auszug aus dem Liegenschaftskataster

Liegenschaftskarte 1:1000

Erstellt am 12.07.2024

Flurstück: 64  
Flur: 4  
Gemarkung: Ostenfeld

Gemeinde: Ostenfeld (Husum)  
Kreis: Nordfriesland

Landesamt für Vermessung und Geoinformation Schleswig-Holstein




Erteilende Stelle: LVermGeo SH  
Mercatorstraße 1

24106 Kiel

Telefon: 0431 383-2020

E-Mail: Poststelle@LVermGeo.landsh.de

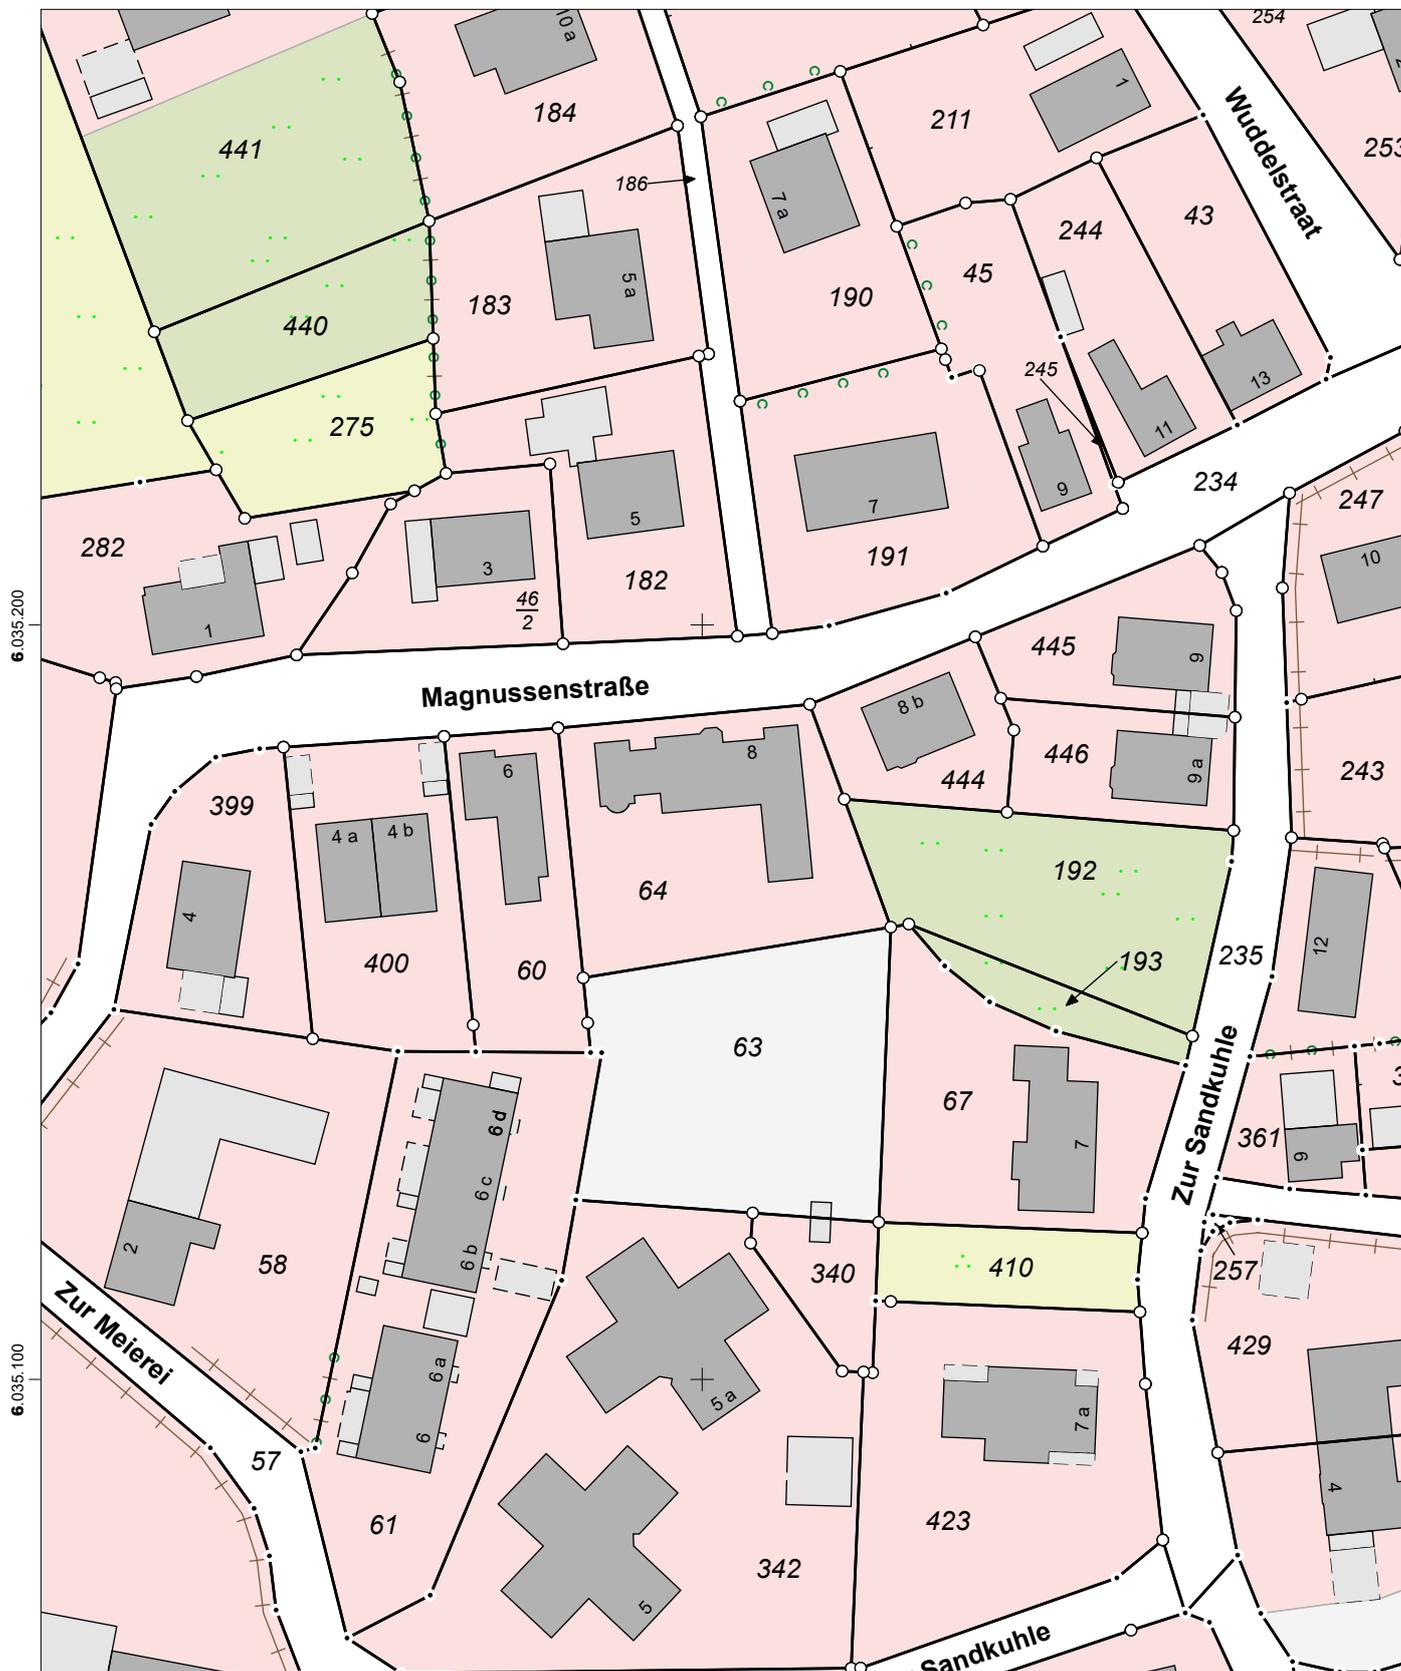

Maßstab: 1:1000 0 10 20 30 Meter

Für den Maßstab dieses Auszugs aus dem Liegenschaftskataster ist der ausgedruckte Maßstabsbalken maßgebend. Dieser Auszug ist maschinell erstellt und wird nicht unterschrieben. Vervielfältigung, Umarbeitung, Veröffentlichung und Weitergabe an Dritte nur mit Zustimmung des Landesamtes für Vermessung und Geoinformation Schleswig-Holstein oder zum eigenen Gebrauch (§9 Vermessungs- und Katastergesetz in der jeweils geltenden Fassung).

