



# PROJEKTPLAN


- 4.5-Zimmer-Wohnung / W 11.A
- 161.19 m<sup>2</sup> Wohnfläche
- Kellerabteile K 7A
- TG-Stellplatz S 34 & S 35

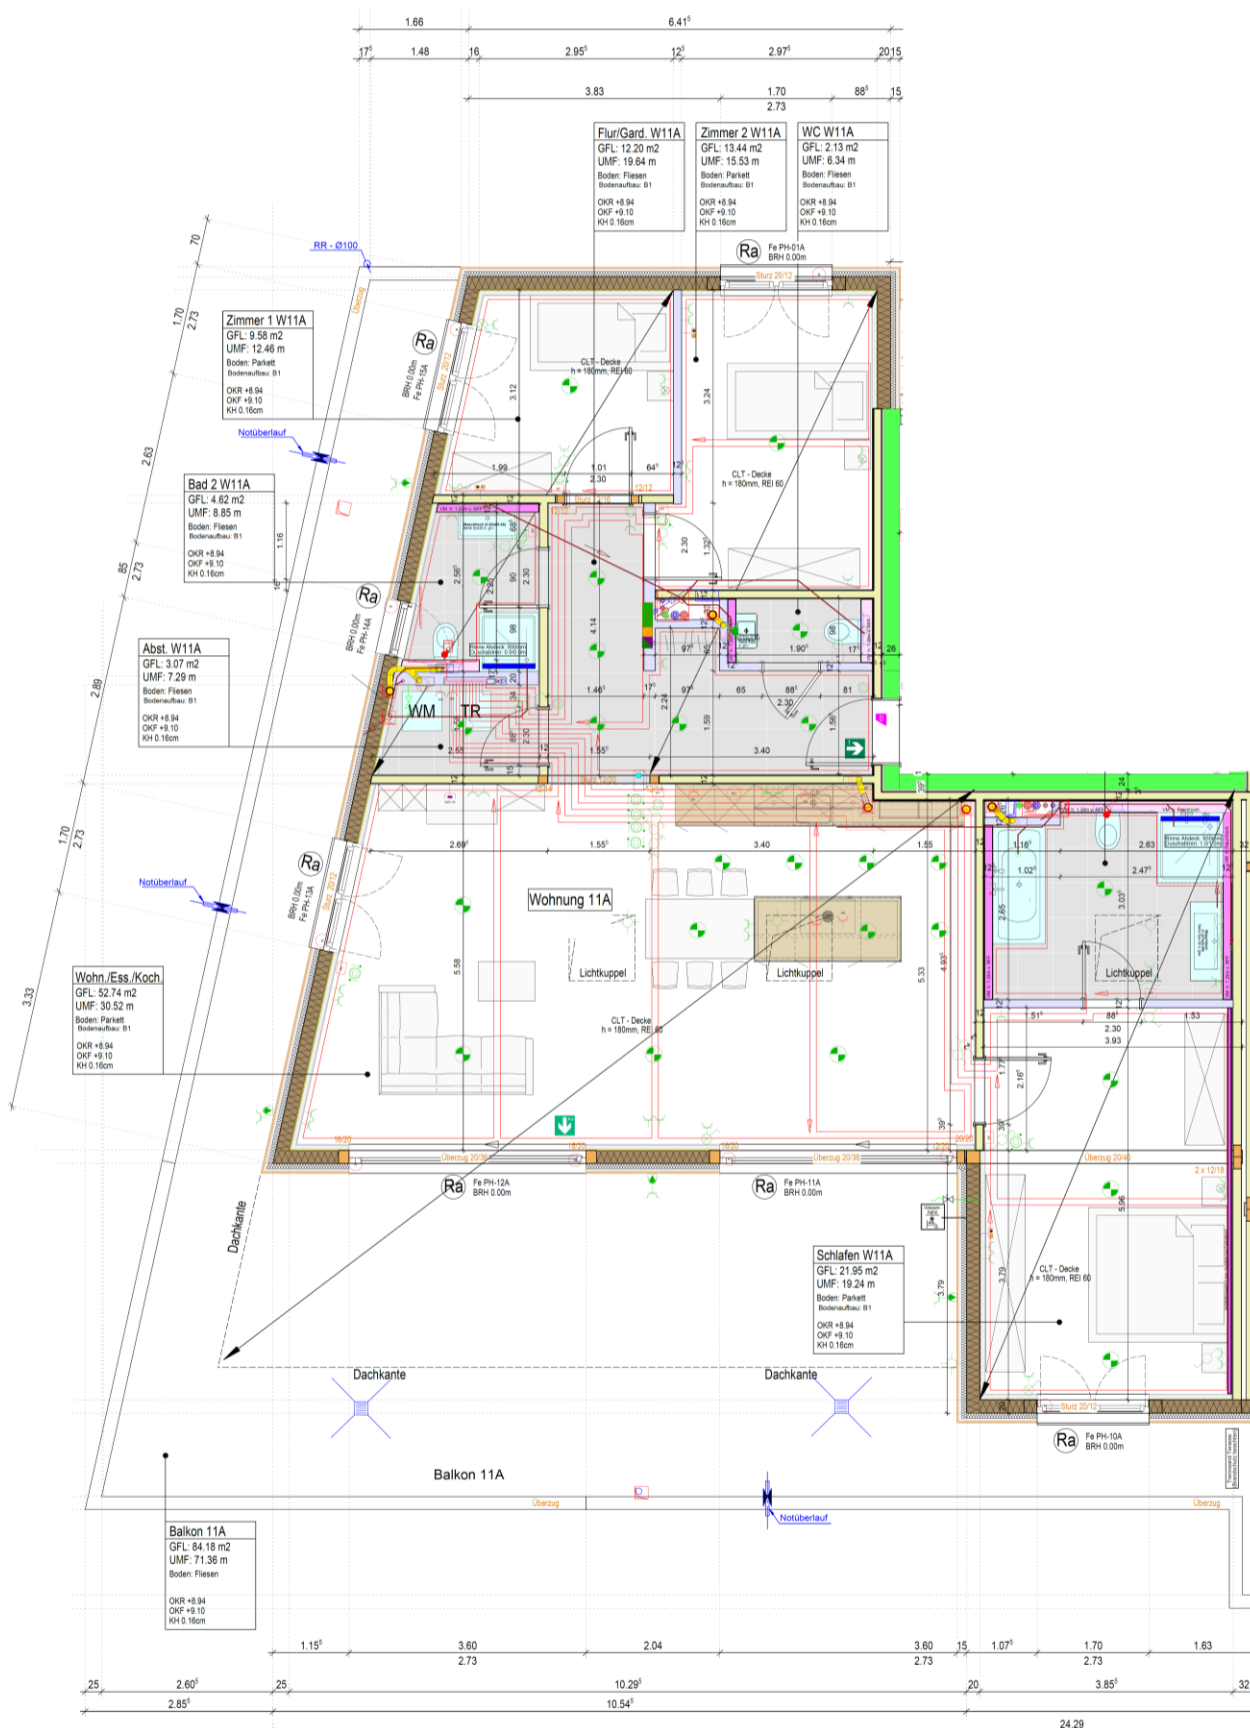

Stellplatz Nr. S34 & S35

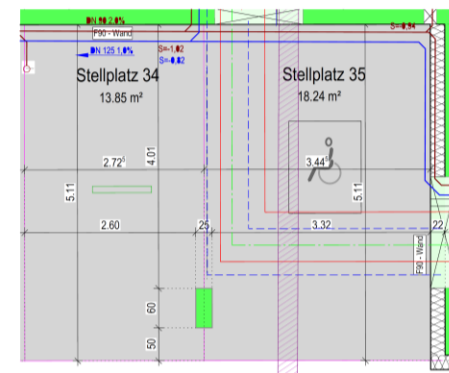

Abstellraum / Keller Nr. K7A

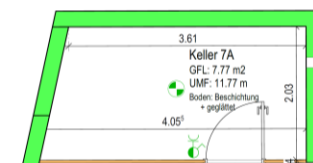

Legende Bauteile / PVA	
