


Grundriss KG

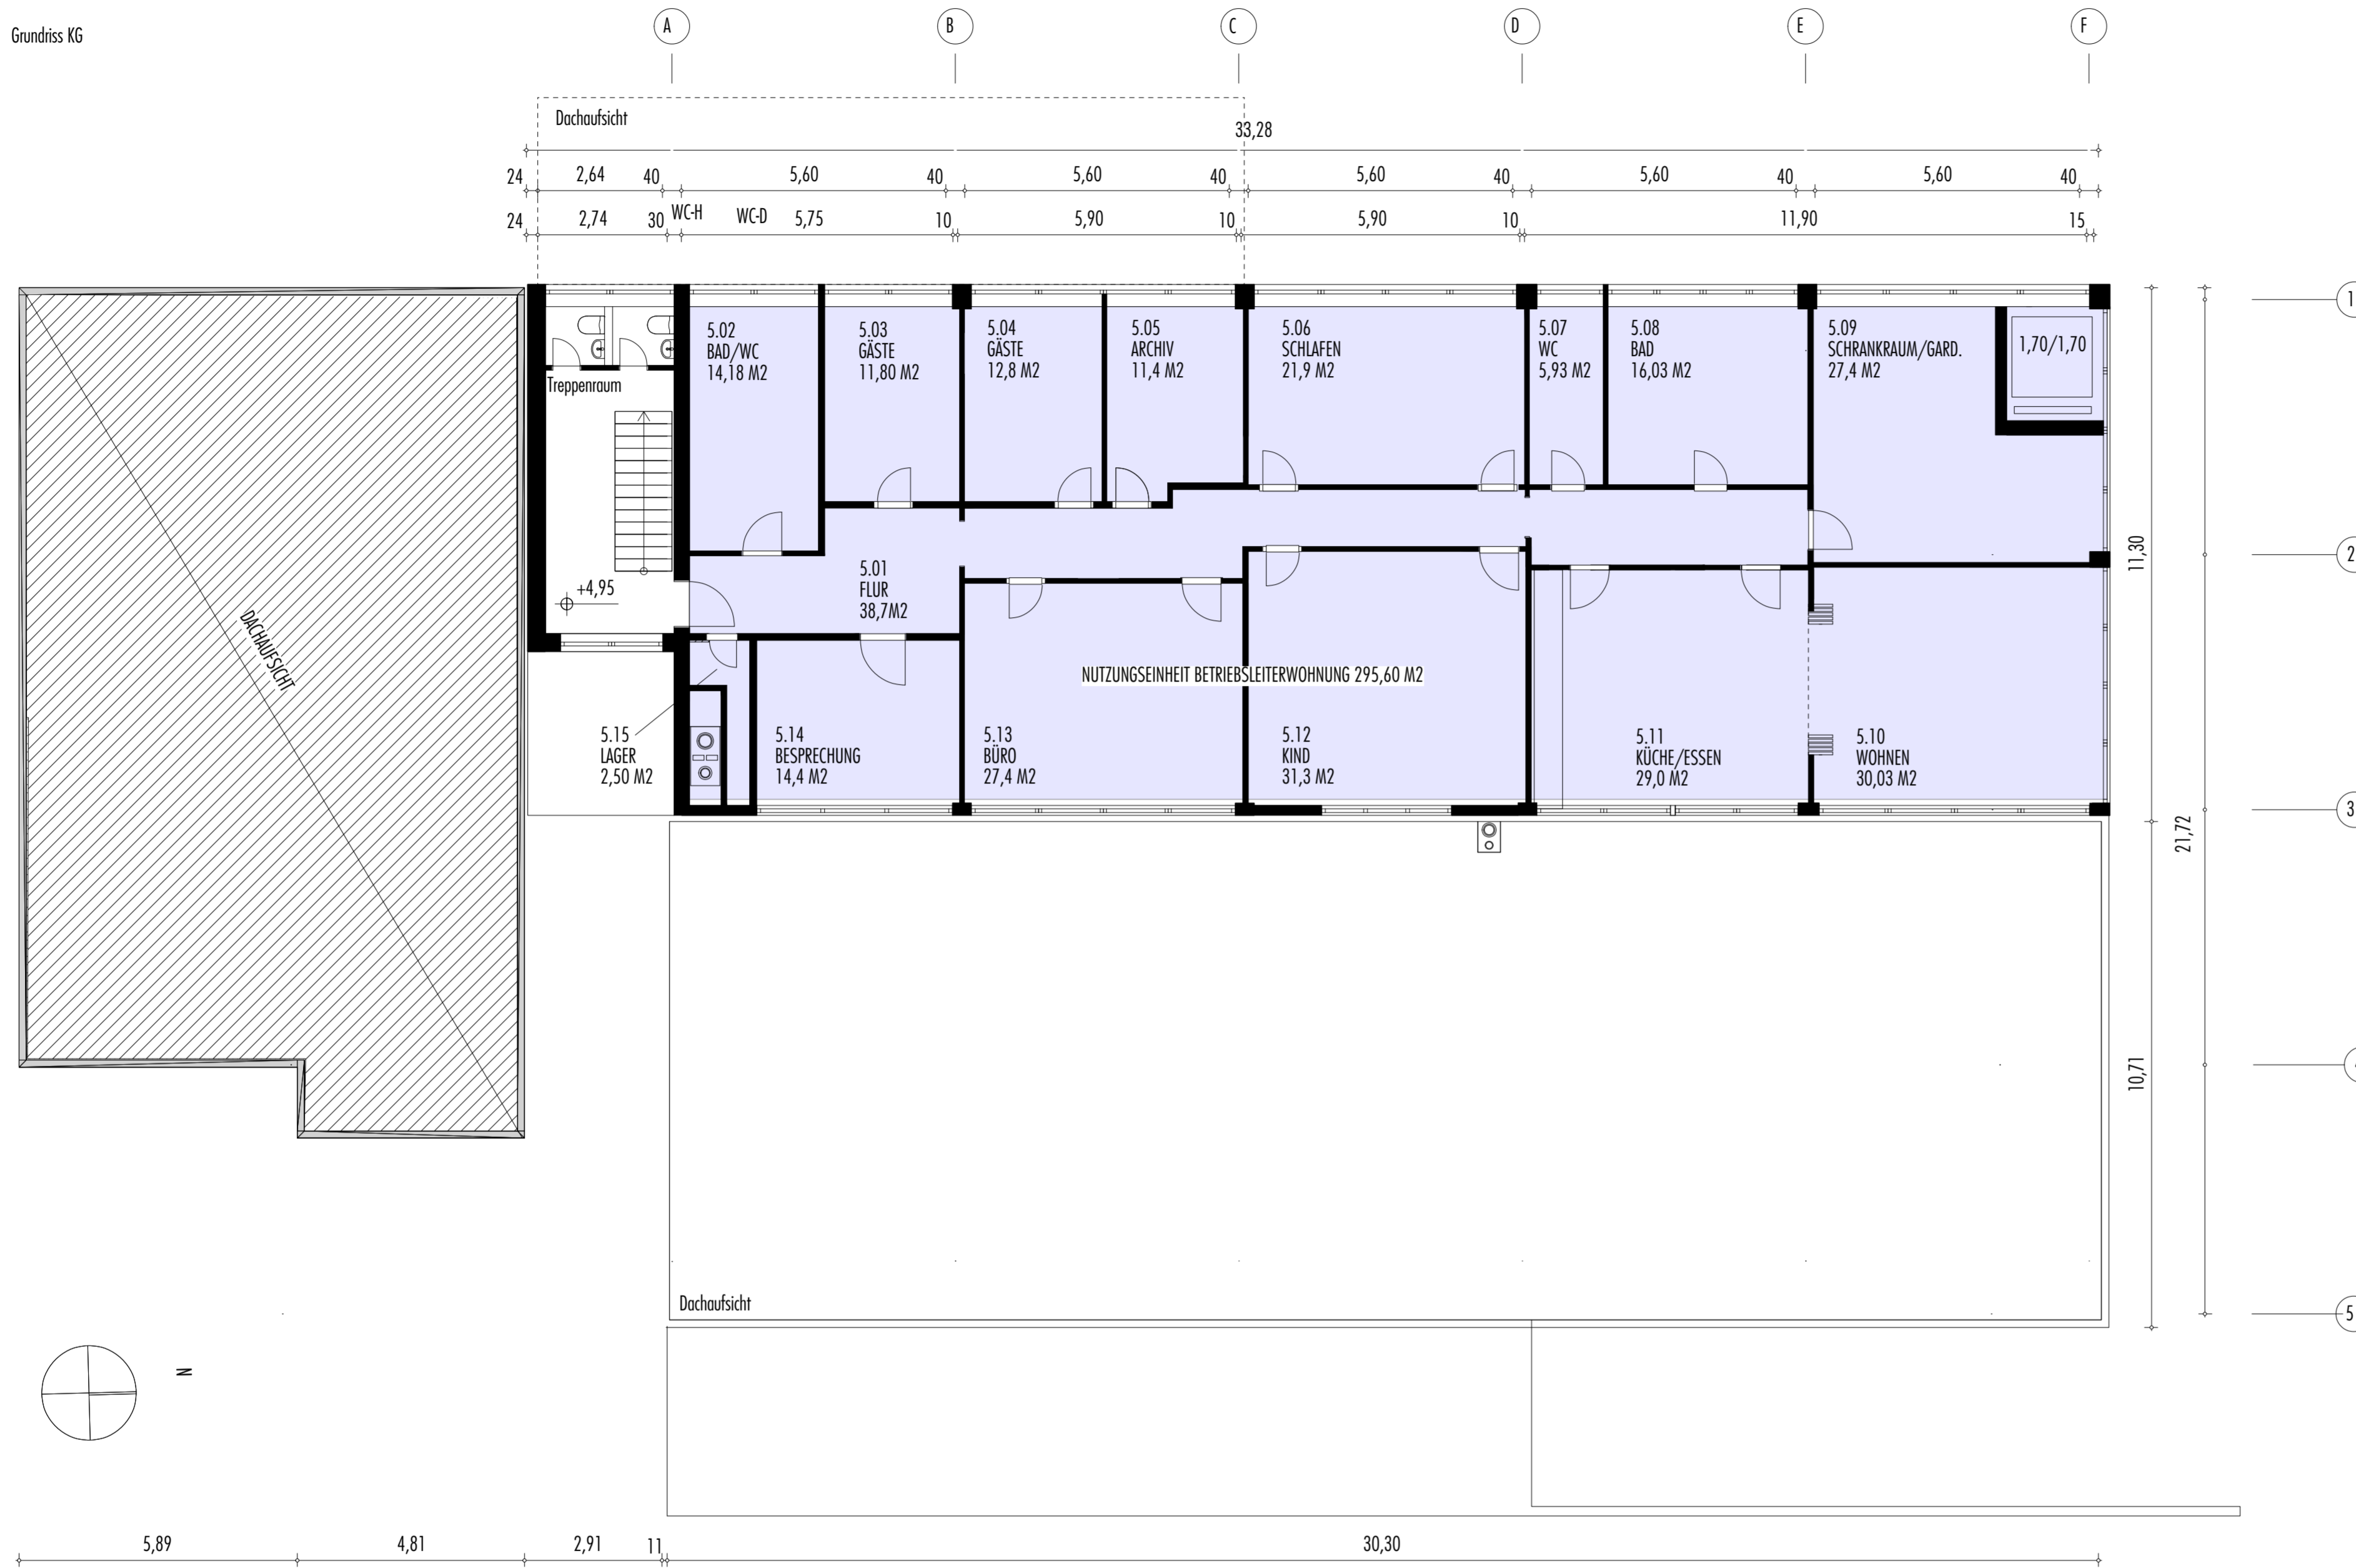

GRUNDRISS OBERGESCHOSS M1:100

NACHBARN:

FLNR. 1177/28
JAEGER, GEORG,
ERNST-HEINKEL-RING 10, 85662 HOHENBRUNN

FLNR. 1177/30
BÖHME, MARCO
KAPUZINERWEG 1, 83022 ROSENHEIM

FLNR. 1177/32
SVOBODA, MARGARITA VALESKA,
ERNST-HEINKEL-RING 18, 85662 HOHENBRUNN

FLNR. 41177/78
FINKENZELLER, ALBERT U. JOBST-FINKENZELLER, BRIGITTA
KELLERSTEIG 10, 85658 EGMATING
REUTER, FRIEDA U. PETER,
SCHORNEMATTSTR. 6, 79650 SCHOPFHEIM

.Fertigung

EINGABEPLAN FÜR DEN

TEILUMBBAU MIT NUTZUNGSÄNDERUNG UND ÄNDERUNG DES RETTUNGSWEGSYSTEMS
EINES BESTEHENDEN GEWERBEBAUDES

IM FREISTELLUNGSVERFAHREN

ERNST-HEINKEL-RING 18, 85662 HOHENBRUNN,
FLNR. 1177/31, GEM. HOHENBRUNN

BAUHERR UND GRUNDSTÜCKSEIGENTÜMER:

IMMOINVEST GMBH
HOCHSTRASSE 43, 85256 VIERKIRCHEN

GRUNDRISSE UG, OG

M 1:100 26.9.2020

ARCHITEKT:

SK-ARCHITEKTEN
WILHELM-DÜLL-STR. 19, 80638 MÜNCHEN, TEL 089/29 96 65
FAX 089/2 91 39 75

DIPL.-ING. TOBIAS KÖHLER
MAIL@SK-ARCHITEKTEN.DE