




Vermessungs- und Katasterverwaltung Niedersachsen

Gemeinde: Lüneburg, Hansestadt
Gemarkung: Lüneburg
Flur: 47 Flurstück: 4 / 522

Liegenschaftskarte 1:1000

Standardpräsentation

Erstellt am: 27.10.2024

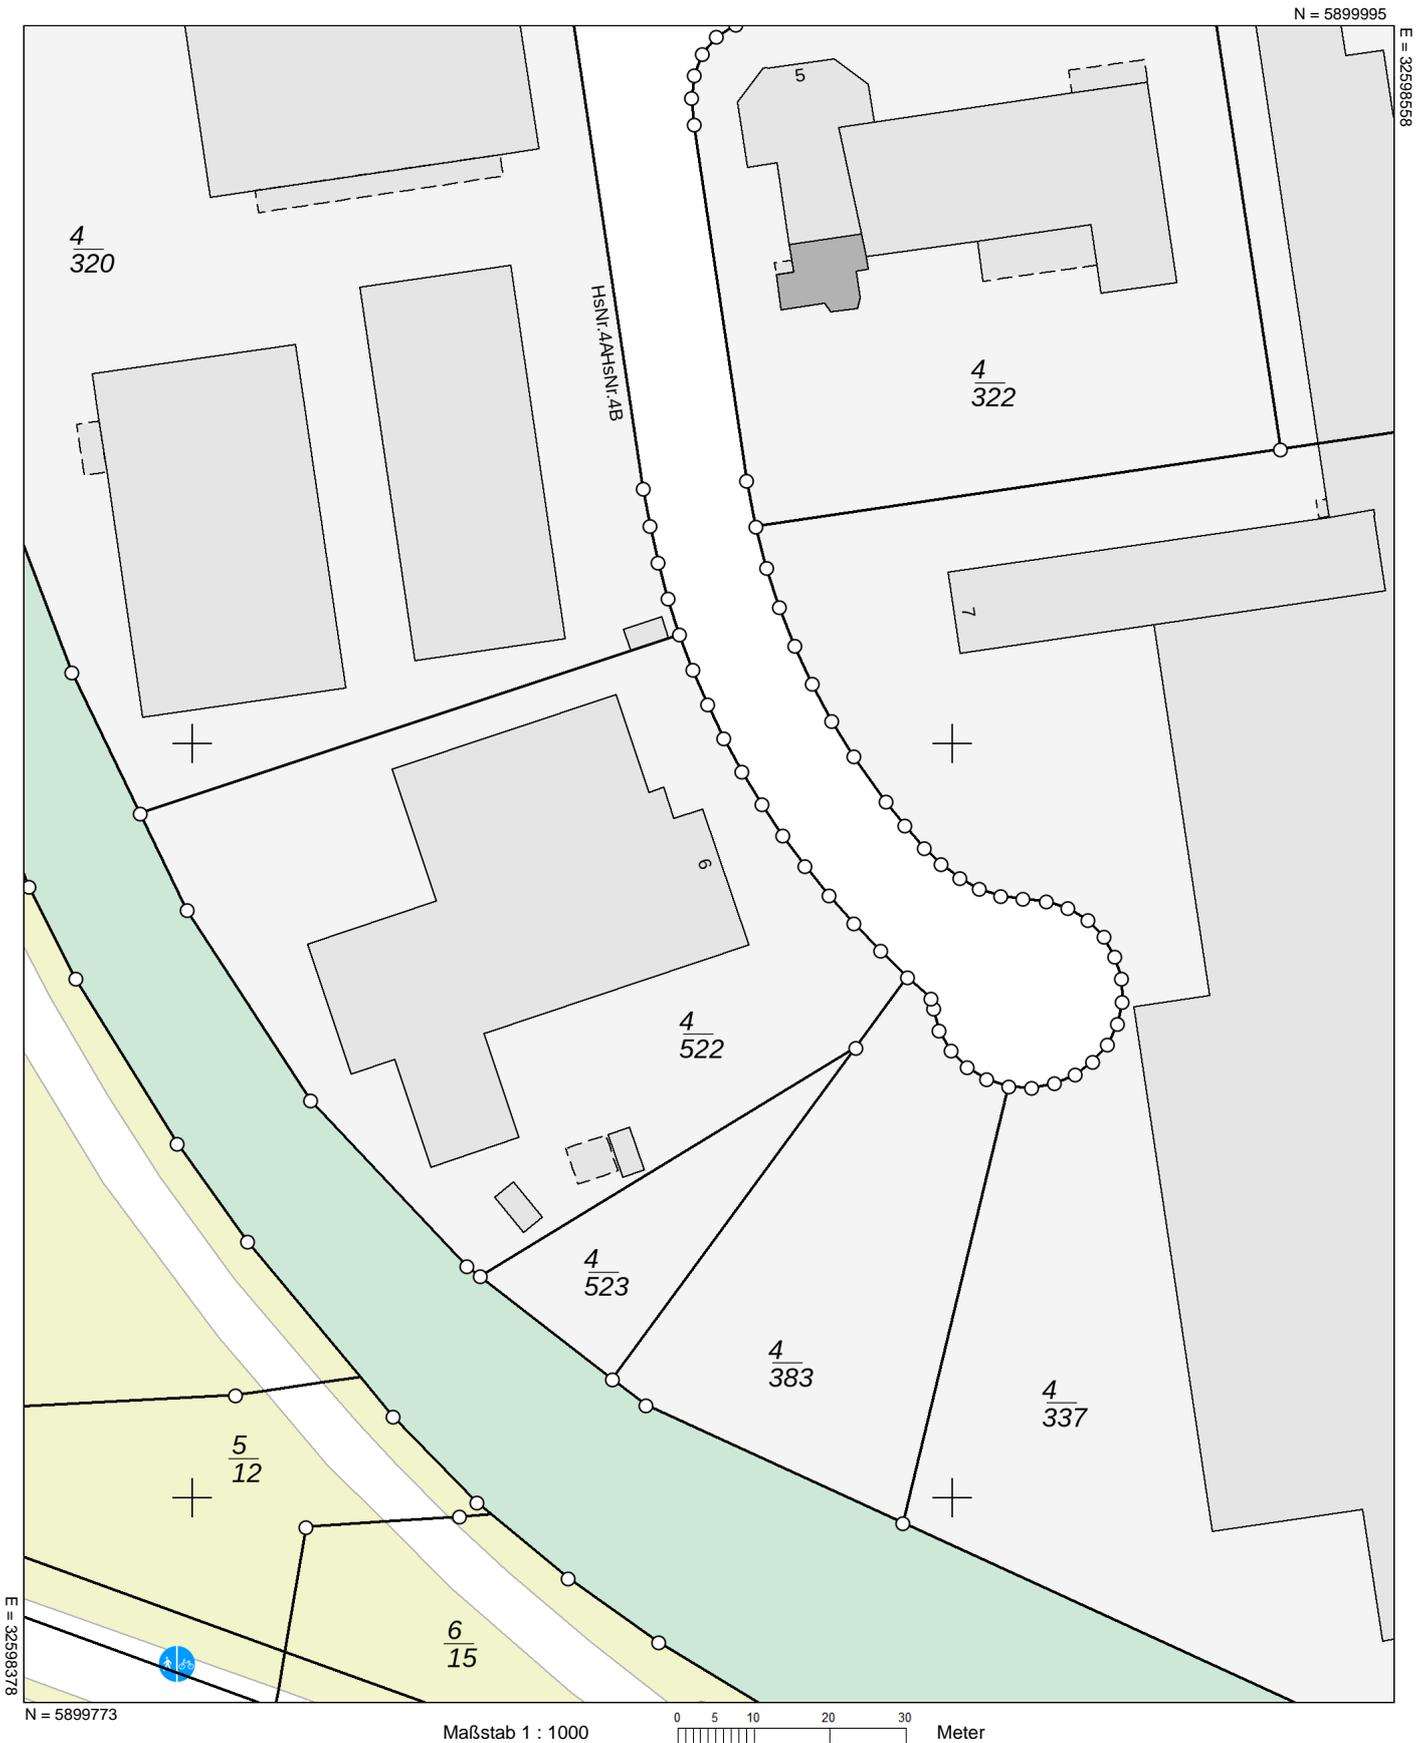

Verantwortlich für den Inhalt:

Landesamt für Geoinformation und Landesvermessung Niedersachsen
- Katasteramt Lüneburg - Stand: 26.10.2024
Adolph-Kolping-Straße 12
21337 Lüneburg

Bereitgestellt durch:

Landesamt für Geoinformation und Landesvermessung Niedersachsen

Zeichen: 20241027_90282

Bei einer Verwertung für nichteigene oder wirtschaftliche Zwecke oder einer öffentlichen Wiedergabe sind die Allgemeinen Geschäfts- und Nutzungsbedingungen (AGNB) zu beachten; ggf. sind erforderliche Nutzungsrechte über einen zusätzlich mit der für den Inhalt verantwortlichen Behörde abzuschließenden Nutzungsvertrag zu erwerben.