



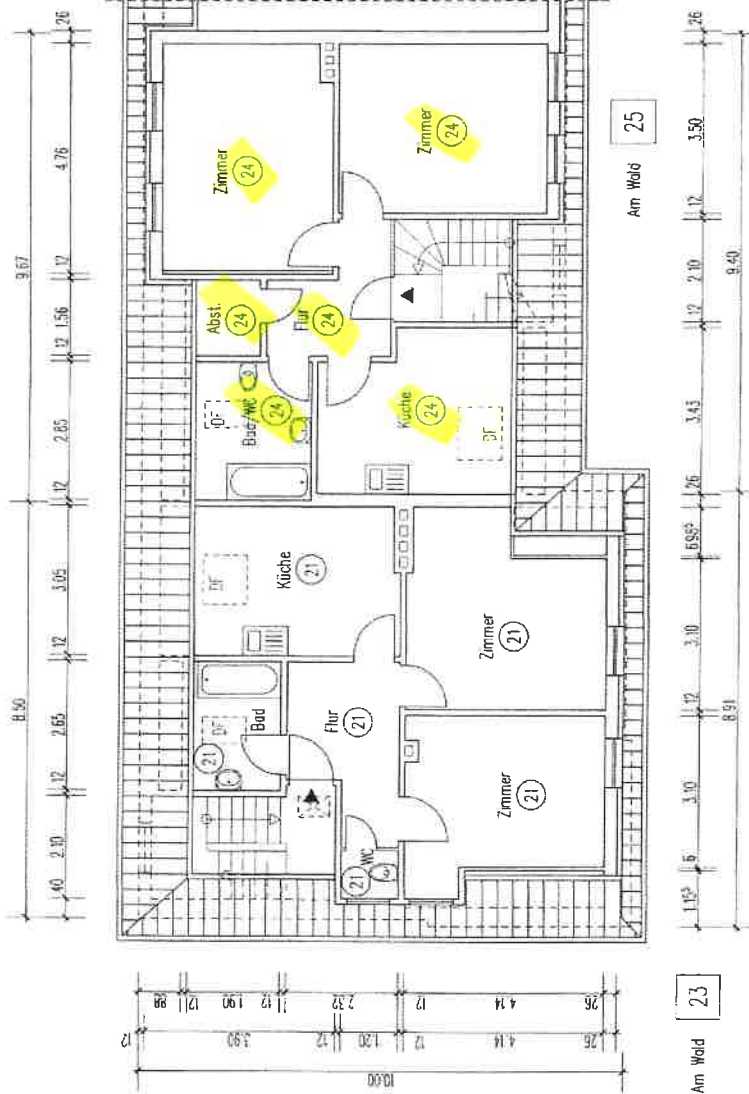

AUFTEILUNGSPLAN	04.10.2002	M 1:100	S. 31
GEBÄUDE: CAPITOSTR. 33/35/37/39/41/43, AM WALD 23/25/27/29/31 FLENDERSTR. 12/14/16/18, 20/22/24/26 40597 DUSSELDORF			
ANTRAGSTELLER: VITERRA WOHNEN AG PHILIPPSTR. 3, 44803 BOCHUM			
PLANFERTIGER: HEINZ STUMPP GMBH BAUTECHNIK-PLANUNGSBURO JETTENBURGER STR. 3, 72770 REUTLINGEN TEL. 07121/514 99 0, FAX 07121/514 99 11 E-MAIL: STUMPP1 @ HEINZ-STUMPP-GMBH.DE			
J. ETG	UG, EG, 1.OG, DG, SPITZBOGEN, SCHNITT, ANSICHT	02-224	

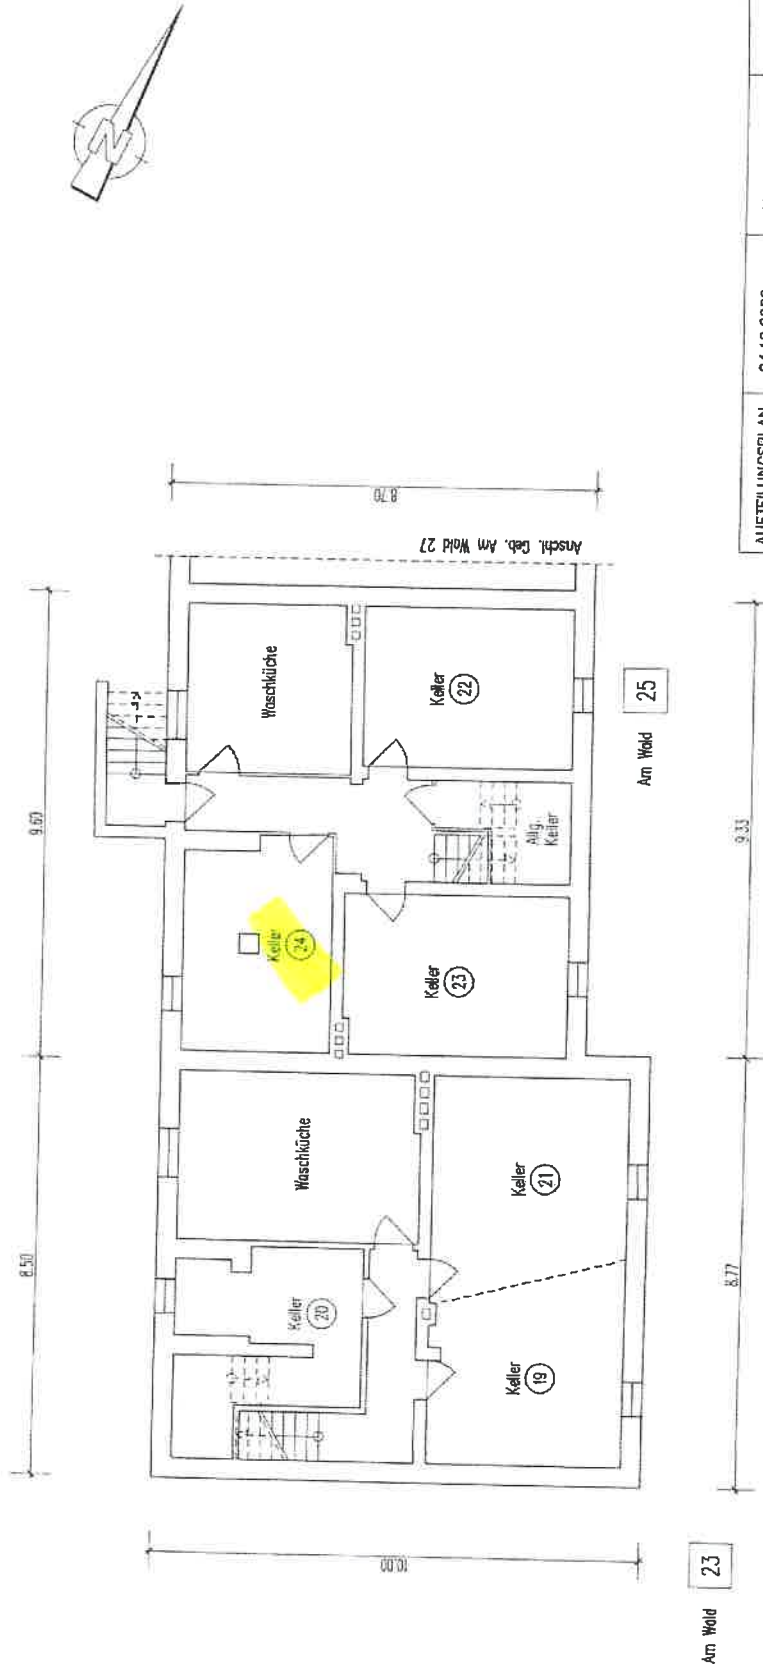

AUFTEILUNGSPLAN	04.10.2002	M 1:100	S. 28
GEBÄUDE: CAPITOSTR. 33/35/37/39/41/43, AM WALD 23/25/27/29/31 FLENDERSTR. 12/14/16/18, 20/22/24/26 40597 DÜSSELDORF			
ANTRAGSTELLER: VITERRA WOHNEN AG PHILIPPSTR. 3, 44803 BOCHUM			
PLANFERTIGER: HEINZ STUMPP GMBH BAUTECHNIK-PLANUNGSBURO JETTENBURGER STR. 3, 72770 REUTLINGEN TEL. 07121/514 99 0, FAX 07121/514 99 11 E-MAIL: STUMPP1@HEINZ-STUMPP-GMBH.DE			
3. ETC	UG, EG, 1.OG, DG, SPITZBOGEN, SCHNITT, ANSICHT	02-224	