

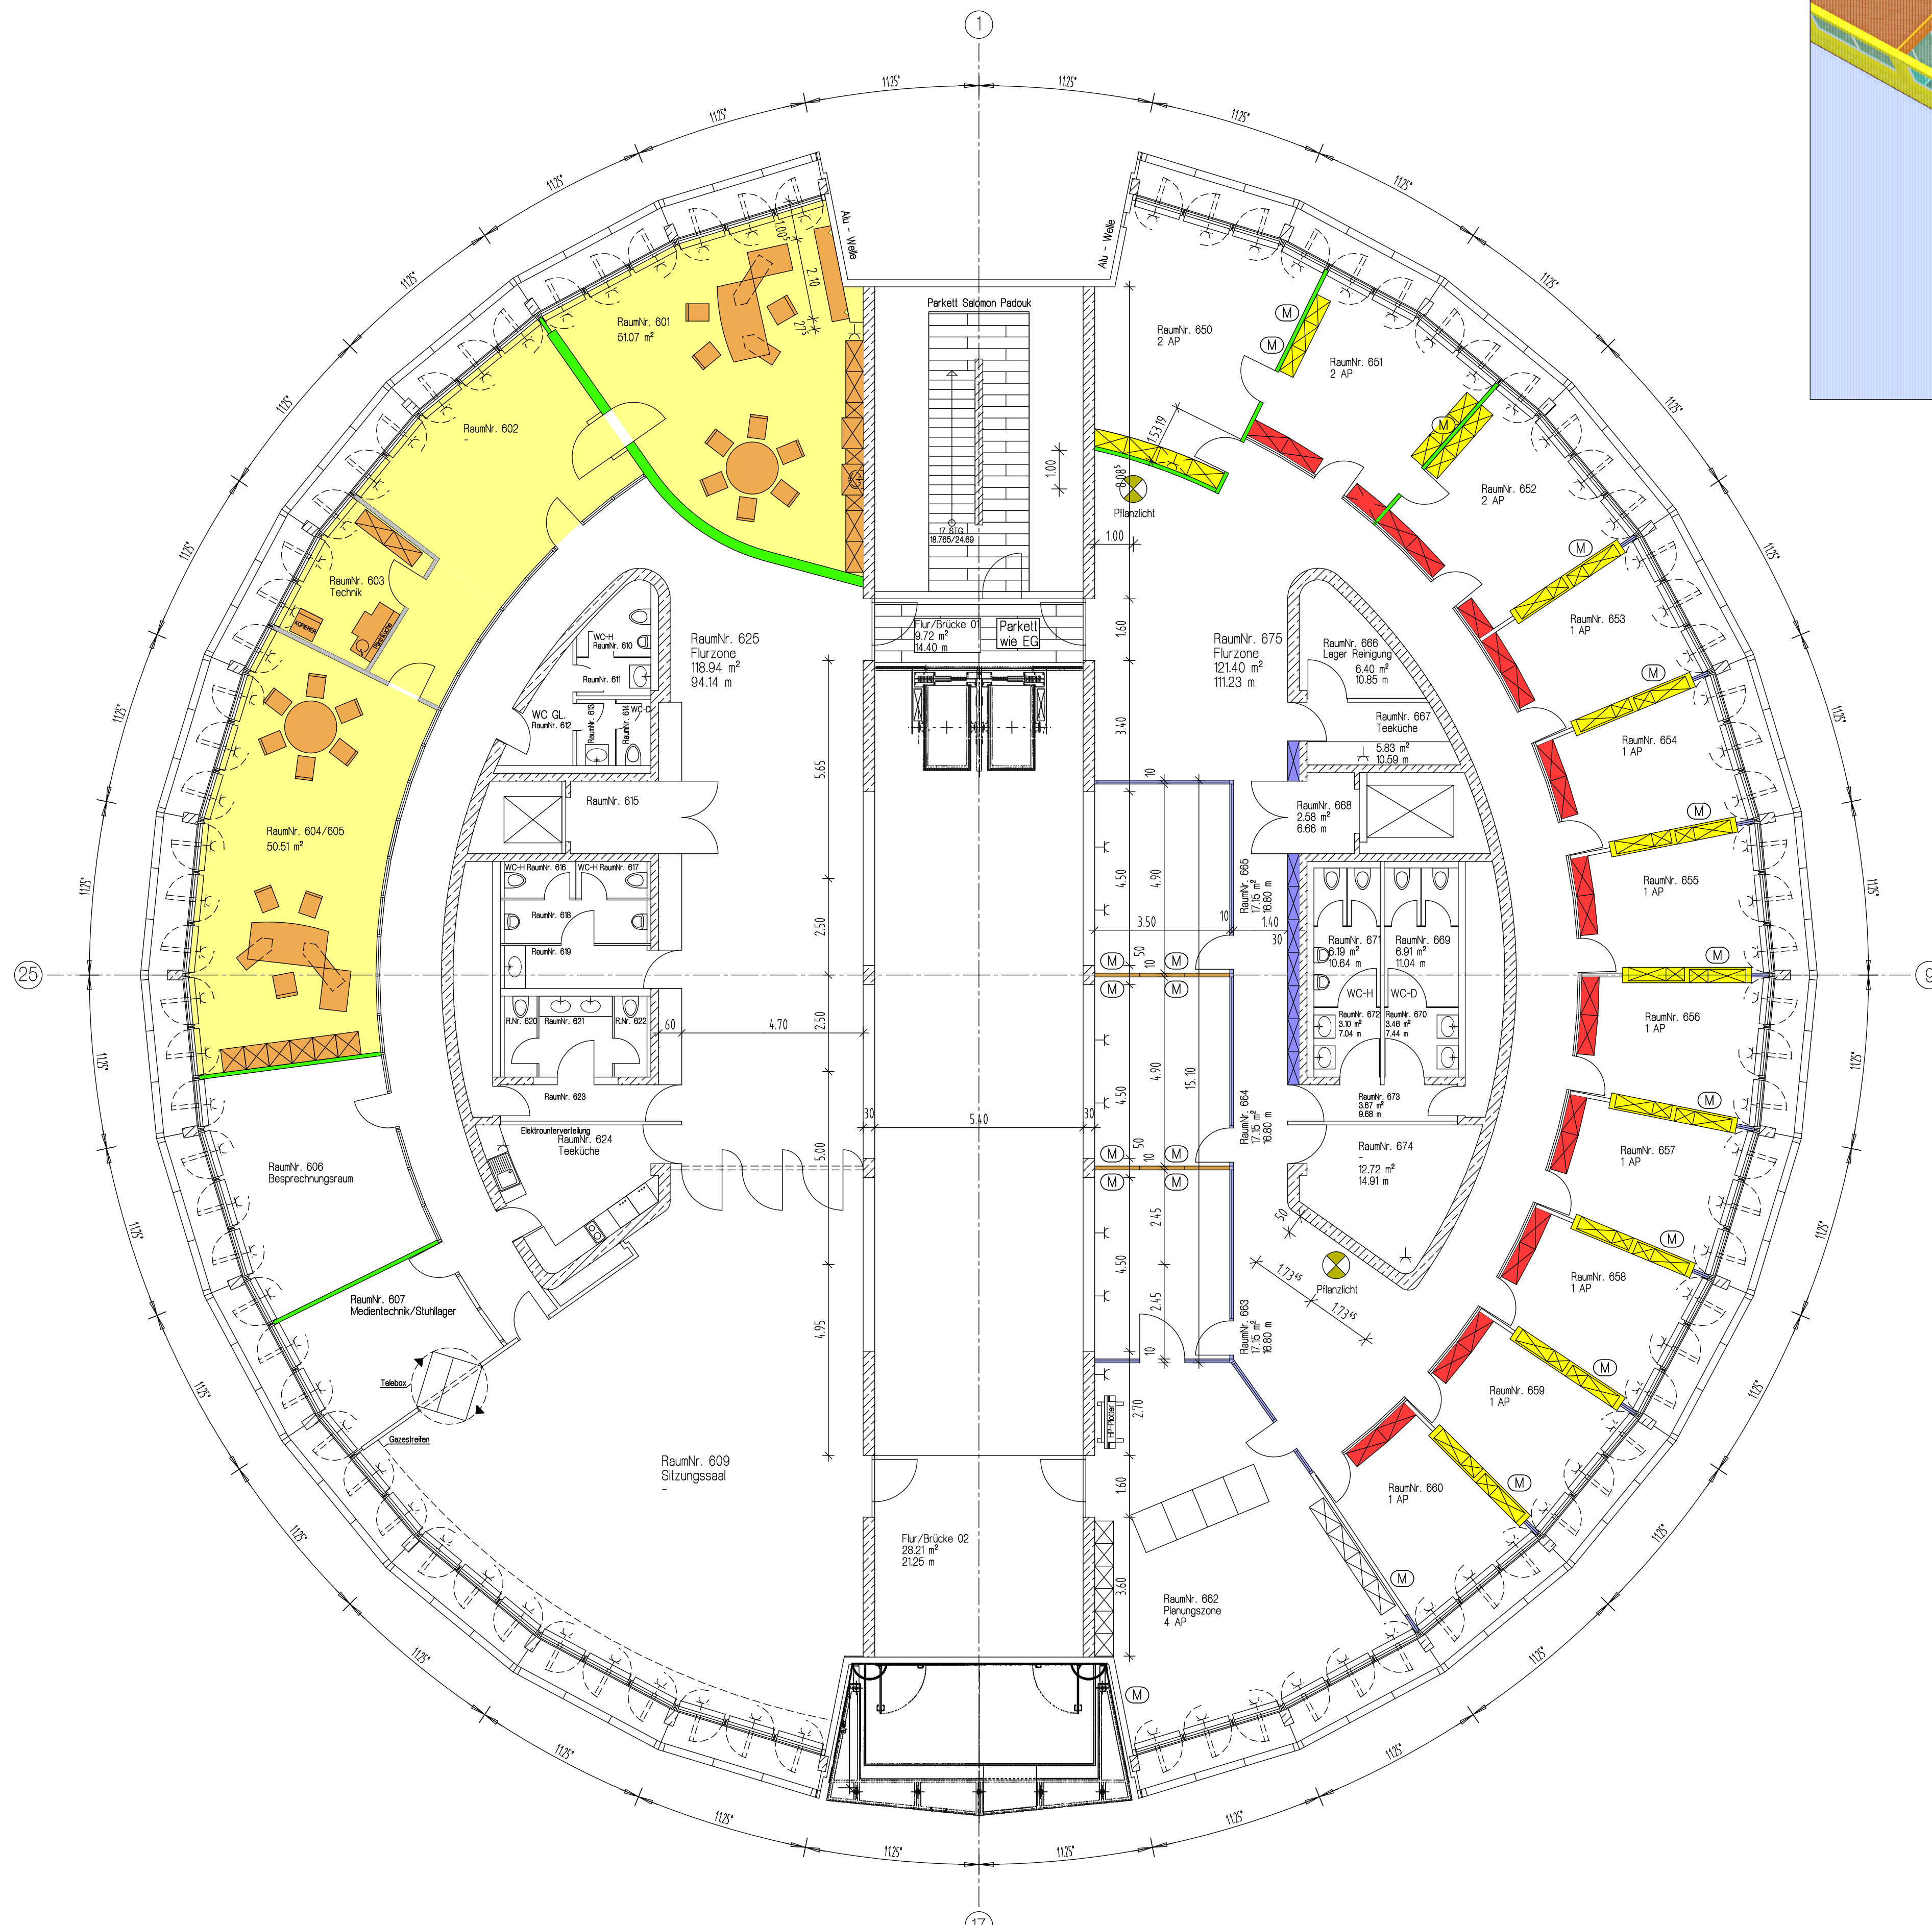


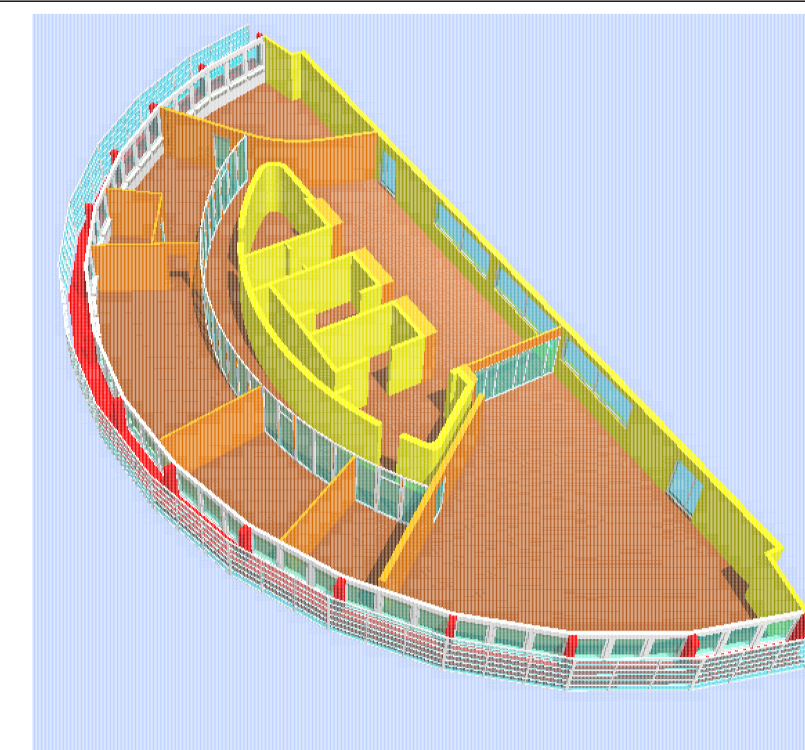

6. OBERGESCHOSS

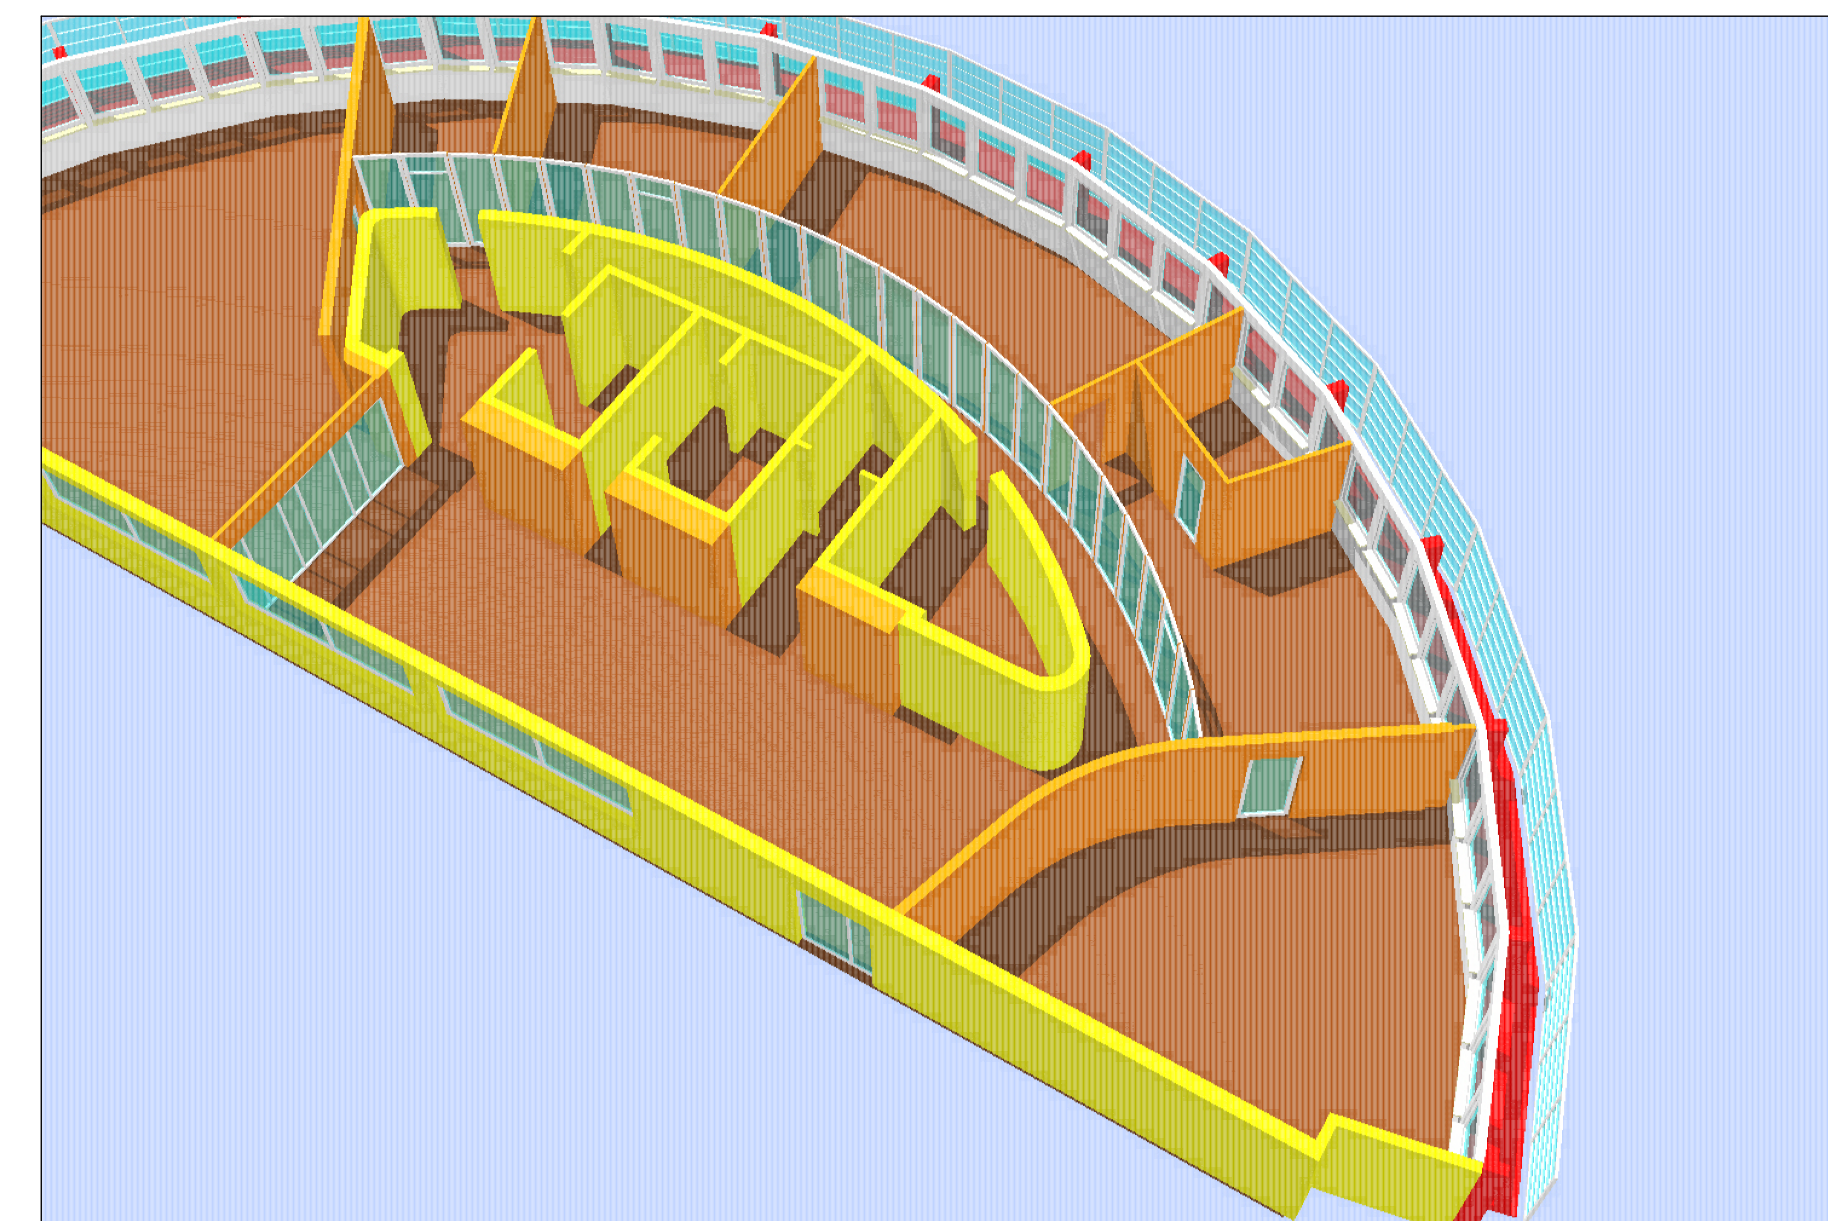

BELEGUNGSPLANUNG

Grundriss - und Raumbelungsplanung RLI

Legende	
	Bestand
	bewehrter Beton
	unbewehrter Beton
	Mauerwerk
	Aktive Dose Bodentank
	Zugdose Bodentank
	Leuchte allg.
	Arbeitsplatz
	Magnetwand
	Optional, bei Bedarf ist Einzelschrank vorgesehen
	Akten - Anbauschrankschrankwand
	Auftrag Fa. Strähle
	Trennwände mit erhöhtem Schallschutz
	Glasschwerter i.d. Trennwänden



Inhalt:	Maßstab:	
6. Obergeschoss	1: 100	
Gez.:	Datum:	Gepr.:
SEI	12.12.97	
Projektnummer:	Blattformat:	Planbez.:
VE 1905	A 1	000160G

Stand 04.11.2008 INDEX L

H/B = 640,9 / 765,4 (0,49m²)

Alplan 2006