Weißenfels

Gustav-Adolf-Straße 8

2. Obergeschoß

Maßstab 1:100

VERMESSUNGSBÜRO KEDEL GbR
Buchholzstraße 50
06618 Naumburg
☎ 03445/772345
Fu. Tel. 0171/4139083

CHE Grundbesitz u. Bauträger GmbH
Leipziger Straße 11, D-06667 Weißenfels
Tel. 03443-303293, Fax 03443-303291

LEGENDE:

- ABBRUCH
- NEUBAU
- RH = 3,05 m (BESTAND)
- (4) WHE.-BEZEICHNUNG

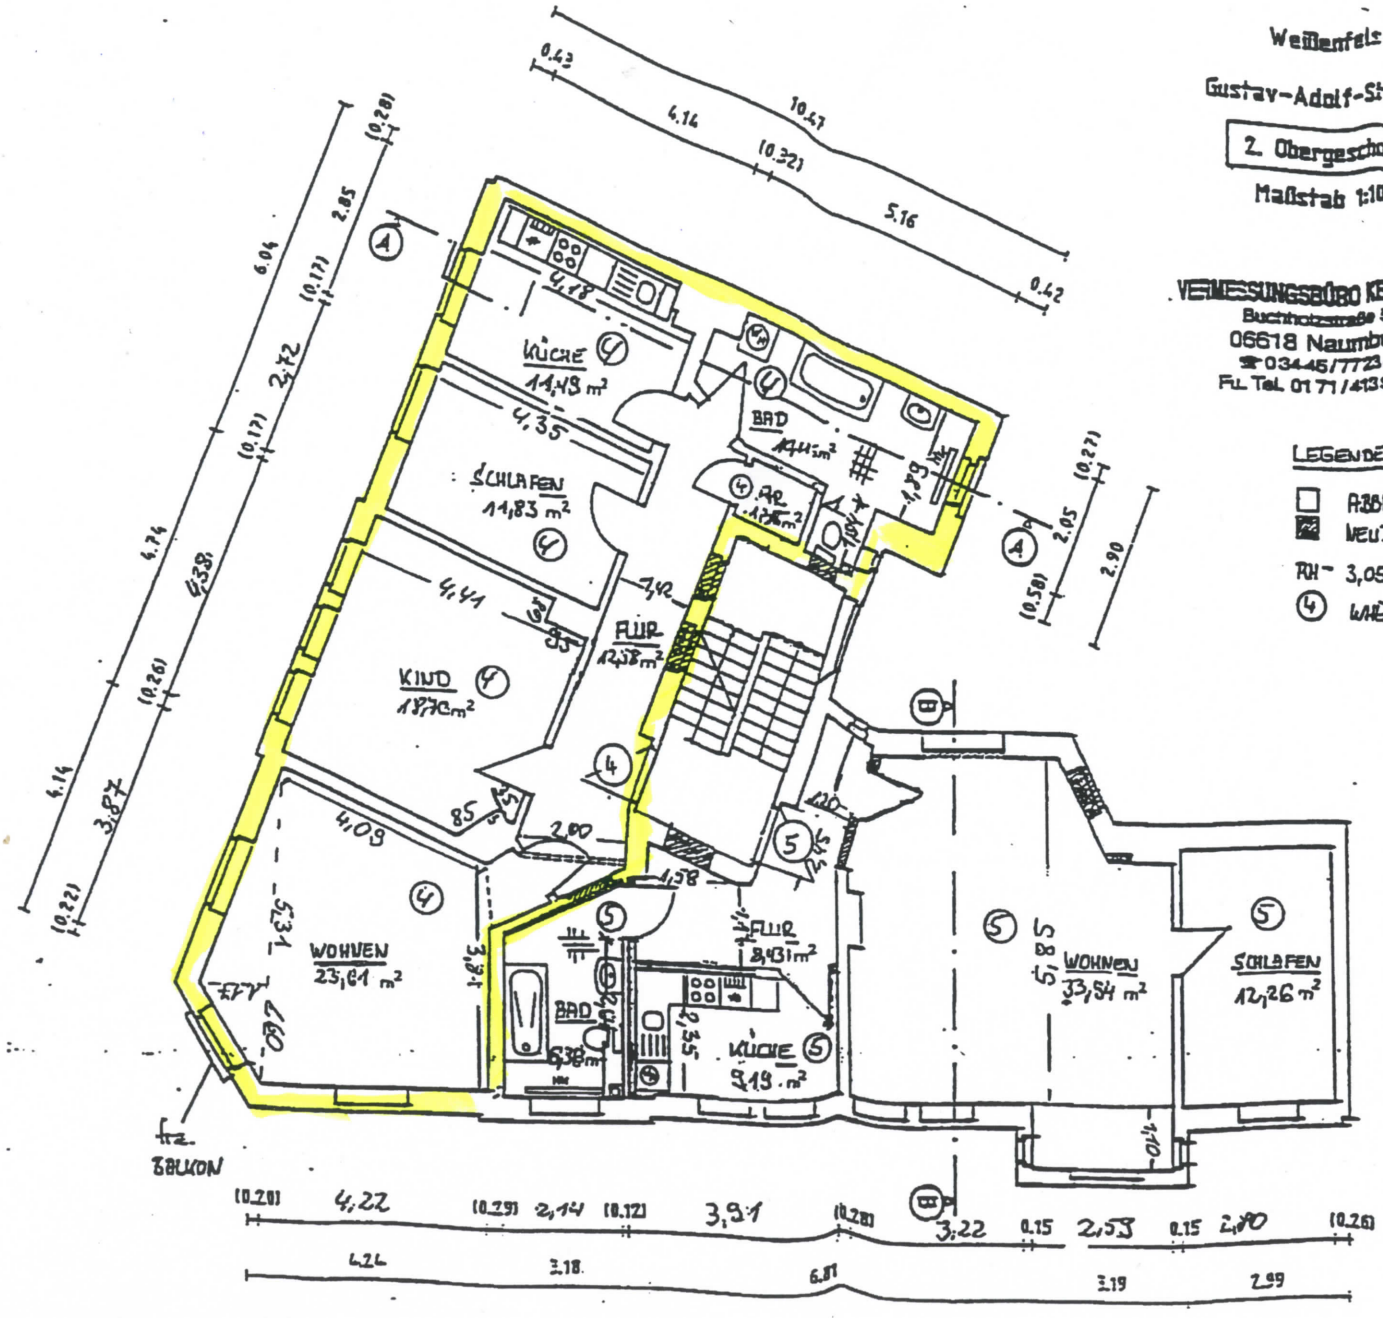

35/44/97

Landkreis Weißenfels

BAUHERR:

DATUM / UNTERSCHRIFT