


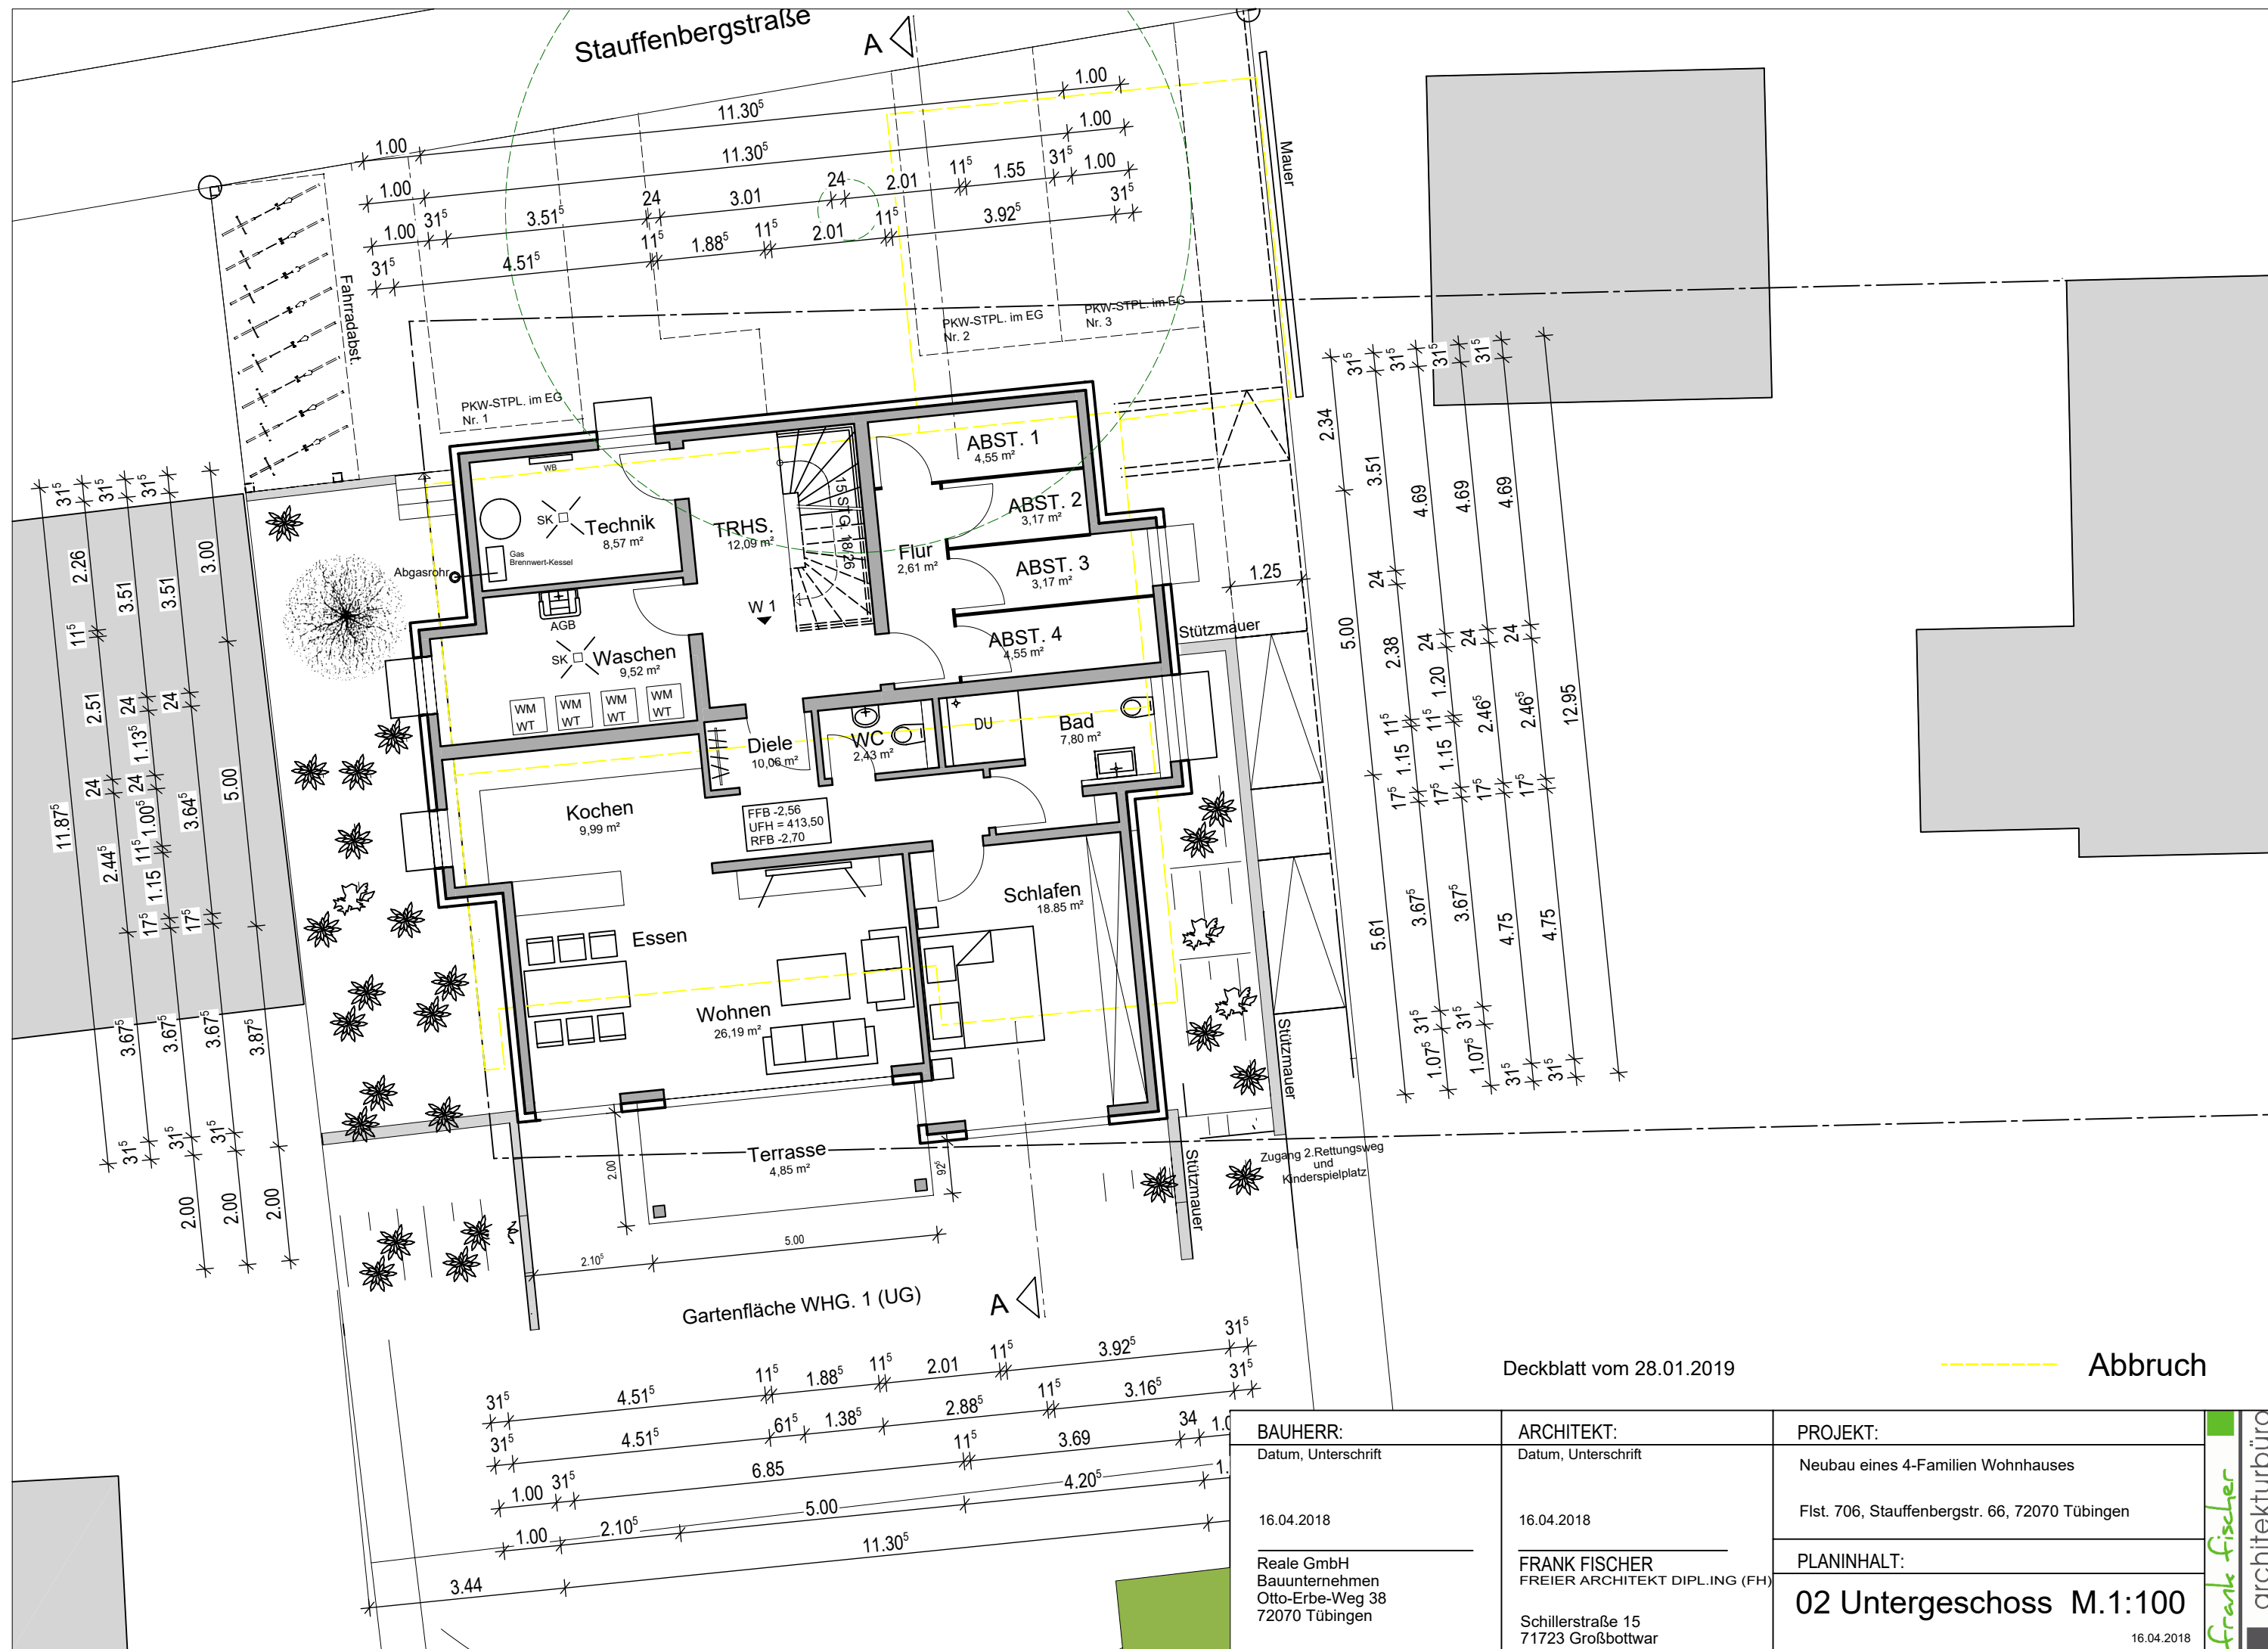

Deckblatt vom 28.01.2019

Abbruch

BAUHERR: Datum, Unterschrift 16.04.2018 Reale GmbH Bauunternehmen Otto-Erbe-Weg 38 72070 Tübingen	ARCHITEKT: Datum, Unterschrift 16.04.2018 FRANK FISCHER FREIER ARCHITEKT DIPL.ING (FH) Schillerstraße 15 71723 Großbottwar	PROJEKT: Neubau eines 4-Familien Wohnhauses Flst. 706, Stauffenbergstr. 66, 72070 Tübingen
		PLANINHALT: 02 Untergeschoss M.1:100

16.04.2018