Wohnflächen:

1.1 (2-Zimmer-Whg) 72.99m² (abzügl. 3% = 70.80m²)
1.2 (1-Zimmer-Whg) 56.00m² (abzügl. 3% = 54.33m²)

N

Dielen / Parkett
Linoleum
Fliesen
Gewerbefläche

0,00 = 376,73 m.ü.NN

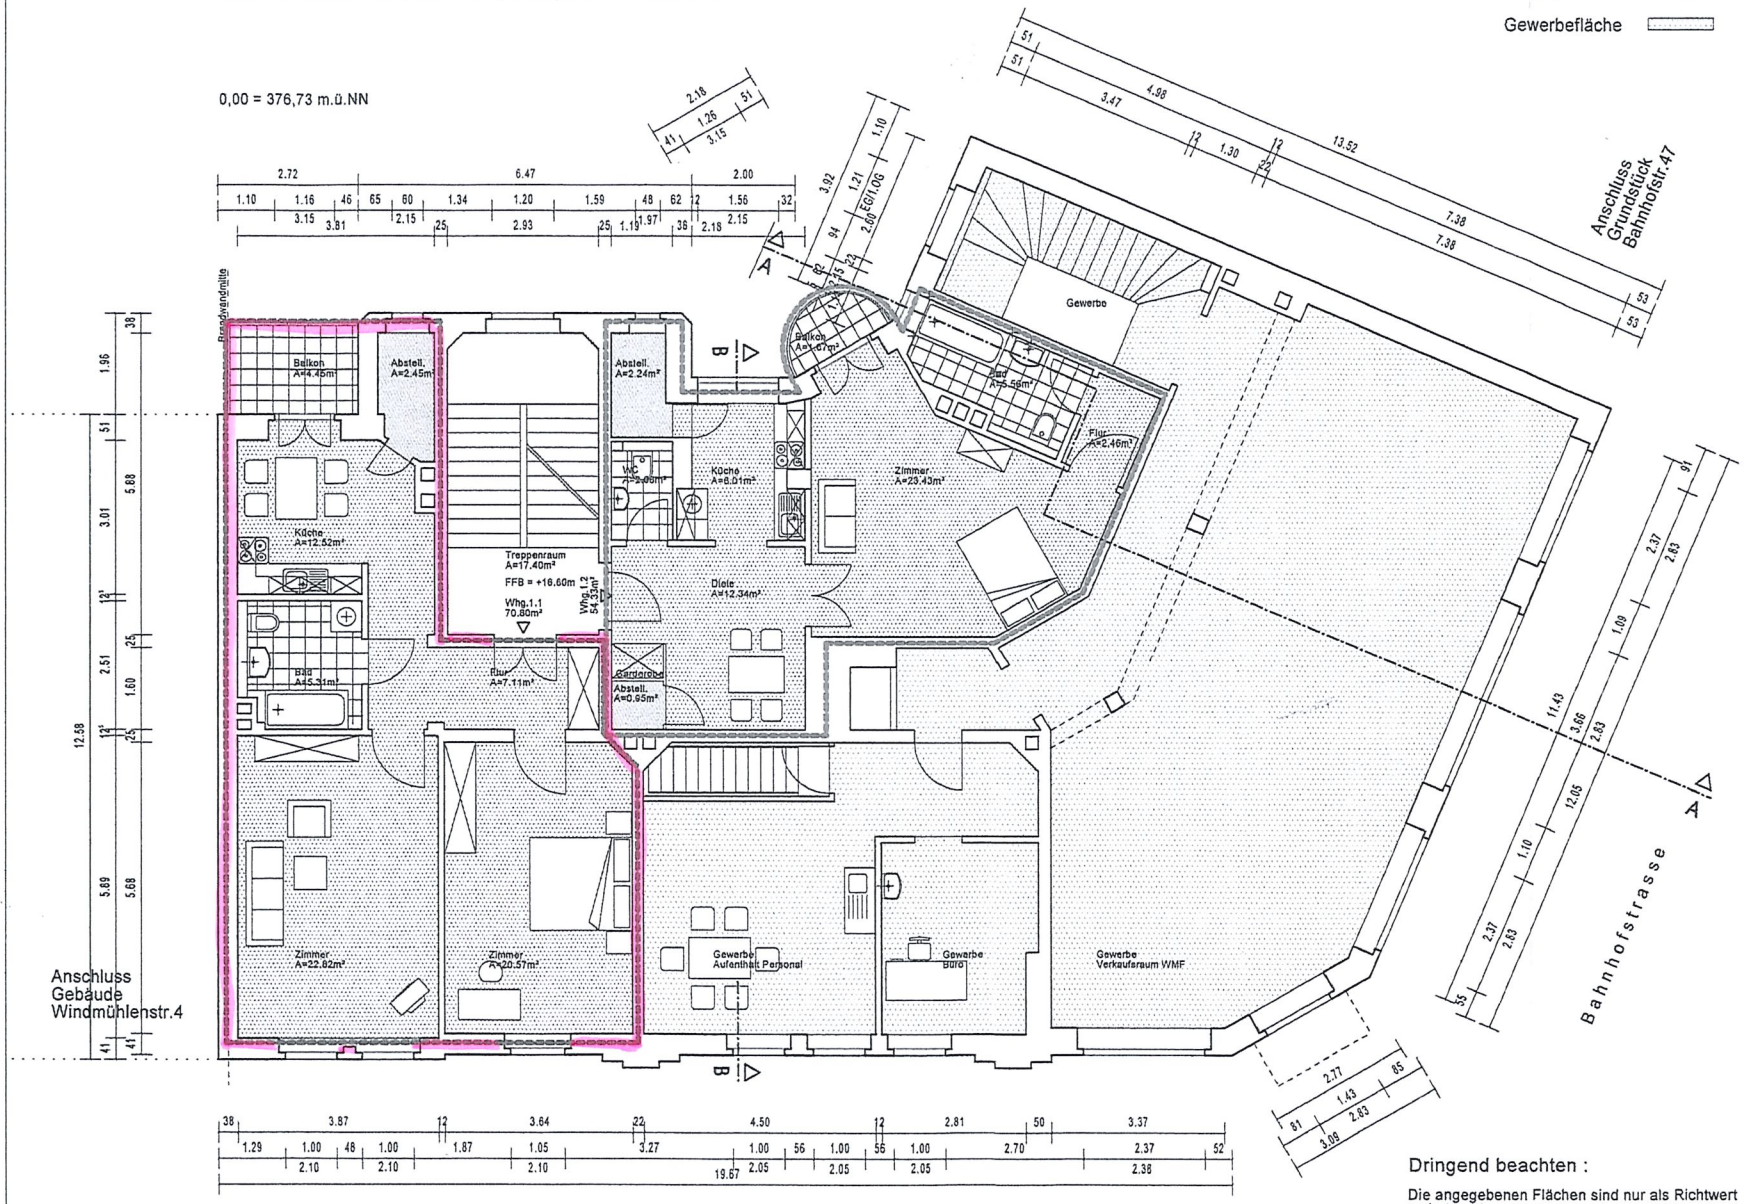

Dringend beachten :

Die angegebenen Flächen sind nur als Richtwert zu betrachten.
Genaue Flächenangabe erst nach Fertigstellung und Aufmaß möglich.

Alle Pläne wurden angefertigt auf der Grundlage der Bestandspläne vom 19.03.1983 von dem VE Stadtbaubetrieb Plauen und einer Begehung vom Juli 1998.

Alle Maße sind am Bau zu prüfen !

BLATT-NR.	V-OG1
PROJEKT-NR.	082
PHASE	Vermietungs_ planung
MASSTAB	1 : 100
BLATTGR.	A 3
DATUM	Ausdruck 06.11.2000

INDEX	ÄNDERUNGEN	DATUM
1	Whg. 1.2 Diele / Bad	19.04.1999

DARSTELLUNG

1.Obergeschoß Planung

BAUVORHABEN

Modernisierung
Wohn- und Geschäftshaus
Erweiterung Dachgeschoß
Windmühlenstrasse 2
08523 Plauen

BAUHERR

Dr.Stephan Bartmann
Bechtoldstrasse 20a
63739 Aschaffenburg

PLANUNG

jürgen schöne
architekten + dipl.ingenieure
WARSCHAUER STRASSE 13
10243 BERLIN
TELEFON 030 / 29491636
TELEFAX 030 / 29491640

GEZEICHNET	Munding
DATUM	17.11.1998