

Auszug aus dem Liegenschaftskataster

Liegenschaftskarte 1:500

Erstellt am 04.12.2013


Flurstück: 249
Blatt: 12
Gemarkung: Eckernförde

Gemeinde: Eckernförde
Kreis: Rendsburg-Eckernförde

Landesamt für
Vermessung und Geoinformation
Schleswig-Holstein



Erteilende Stelle: Katasteramt
Kronshagener Weg 107
24118 Kiel
Telefon: 0431-23763-0
E-Mail: Poststelle-Kiel@LVermGeo.landsh.de

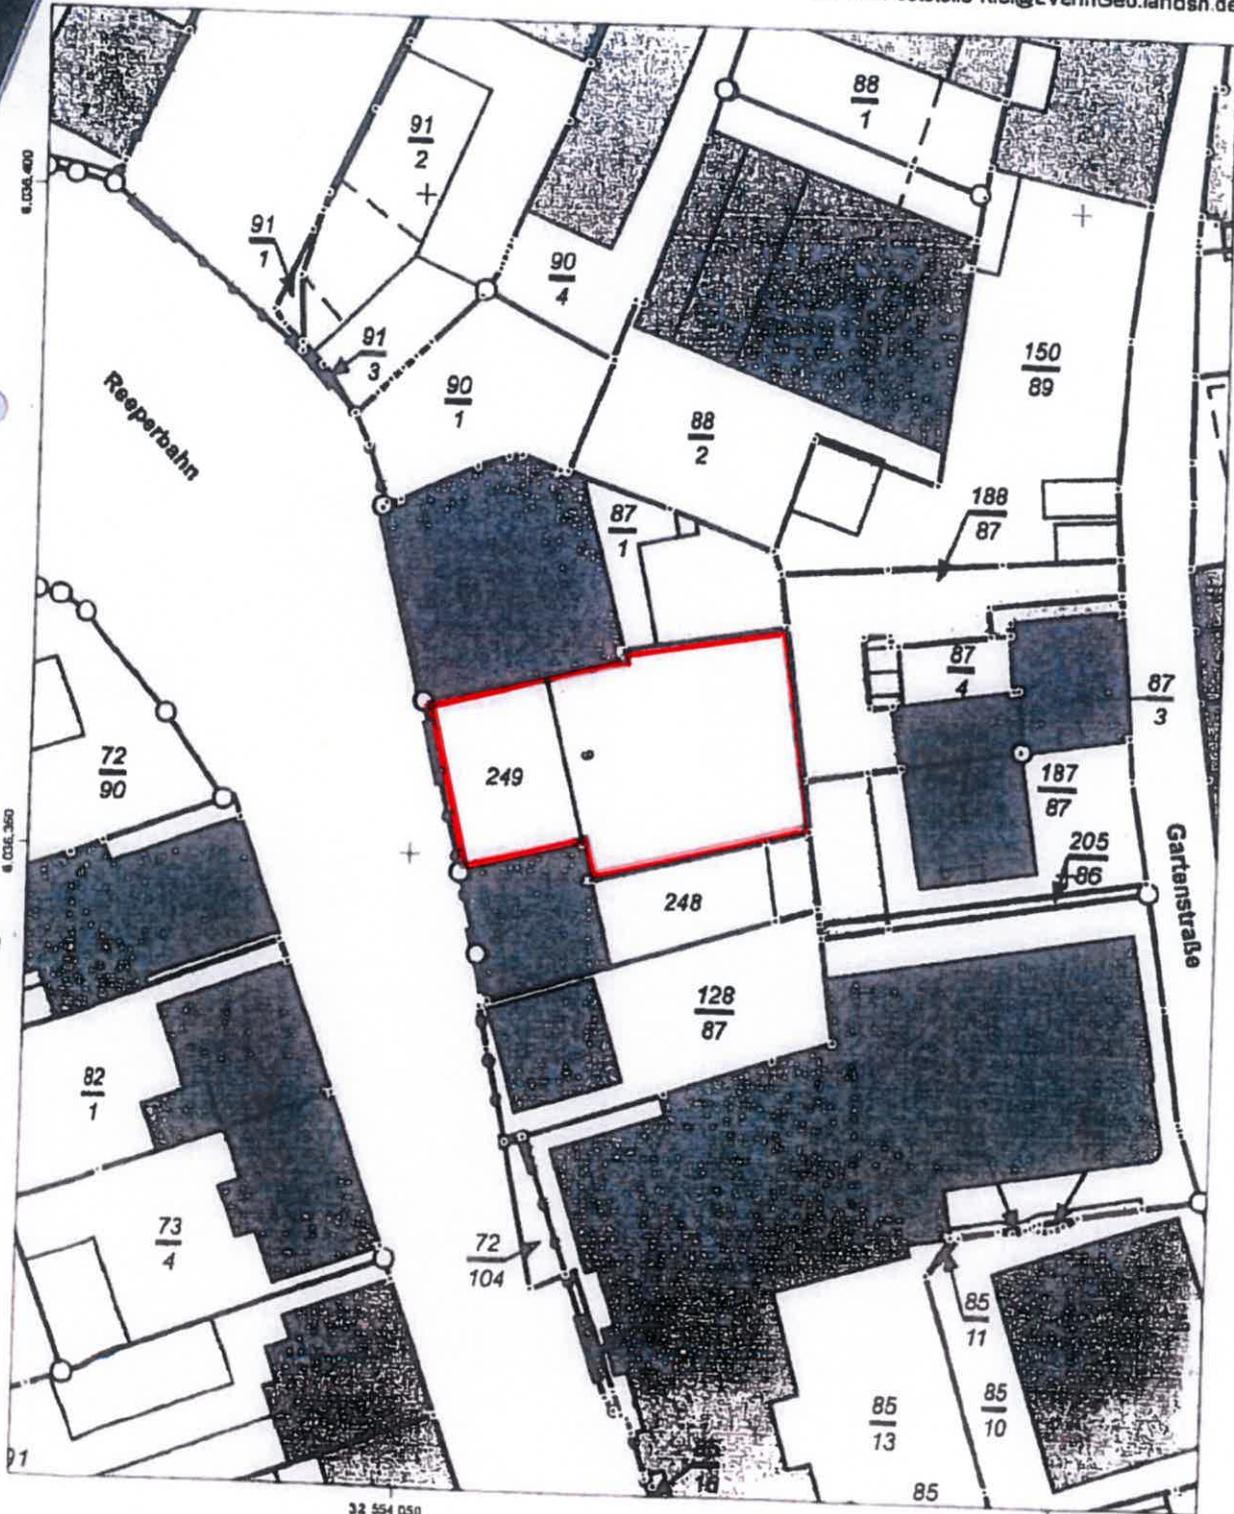

32 554 050

Maßstab 1:500

0 5 10 15 Meter

32 554 100

Für den Maßstab dieses Auszugs aus dem Liegenschaftskataster ist der ausgedruckte Maßstabsbalken maßgebend.
Dieser Auszug ist maschinell erstellt und wird nicht unterschrieben. Vervielfältigung, Umarbeitung, Veröffentlichung und Weitergabe an
Dritte nur mit Zustimmung des Landesamtes für Vermessung und Geoinformation Schleswig-Holstein oder zum eigenen Gebrauch
(§9 Vermessungs- und Katastergesetz i d F vom 12.05.2004, geändert durch Gesetz vom 15.12.2010)