



Landkreis Oder-Spree
Katasterbehörde

Spreeinsel 1
15848 Beeskow


Auszug aus dem Liegenschaftskataster

Liegenschaftskarte 1:1000

Erstellt am 14.03.2024
A024-015

Flurstücke: 137, 235
Flur: 130
Gemarkung: Fürstenwalde/
Spree

Gemeinde: Fürstenwalde/Spree
Kreis: Oder-Spree

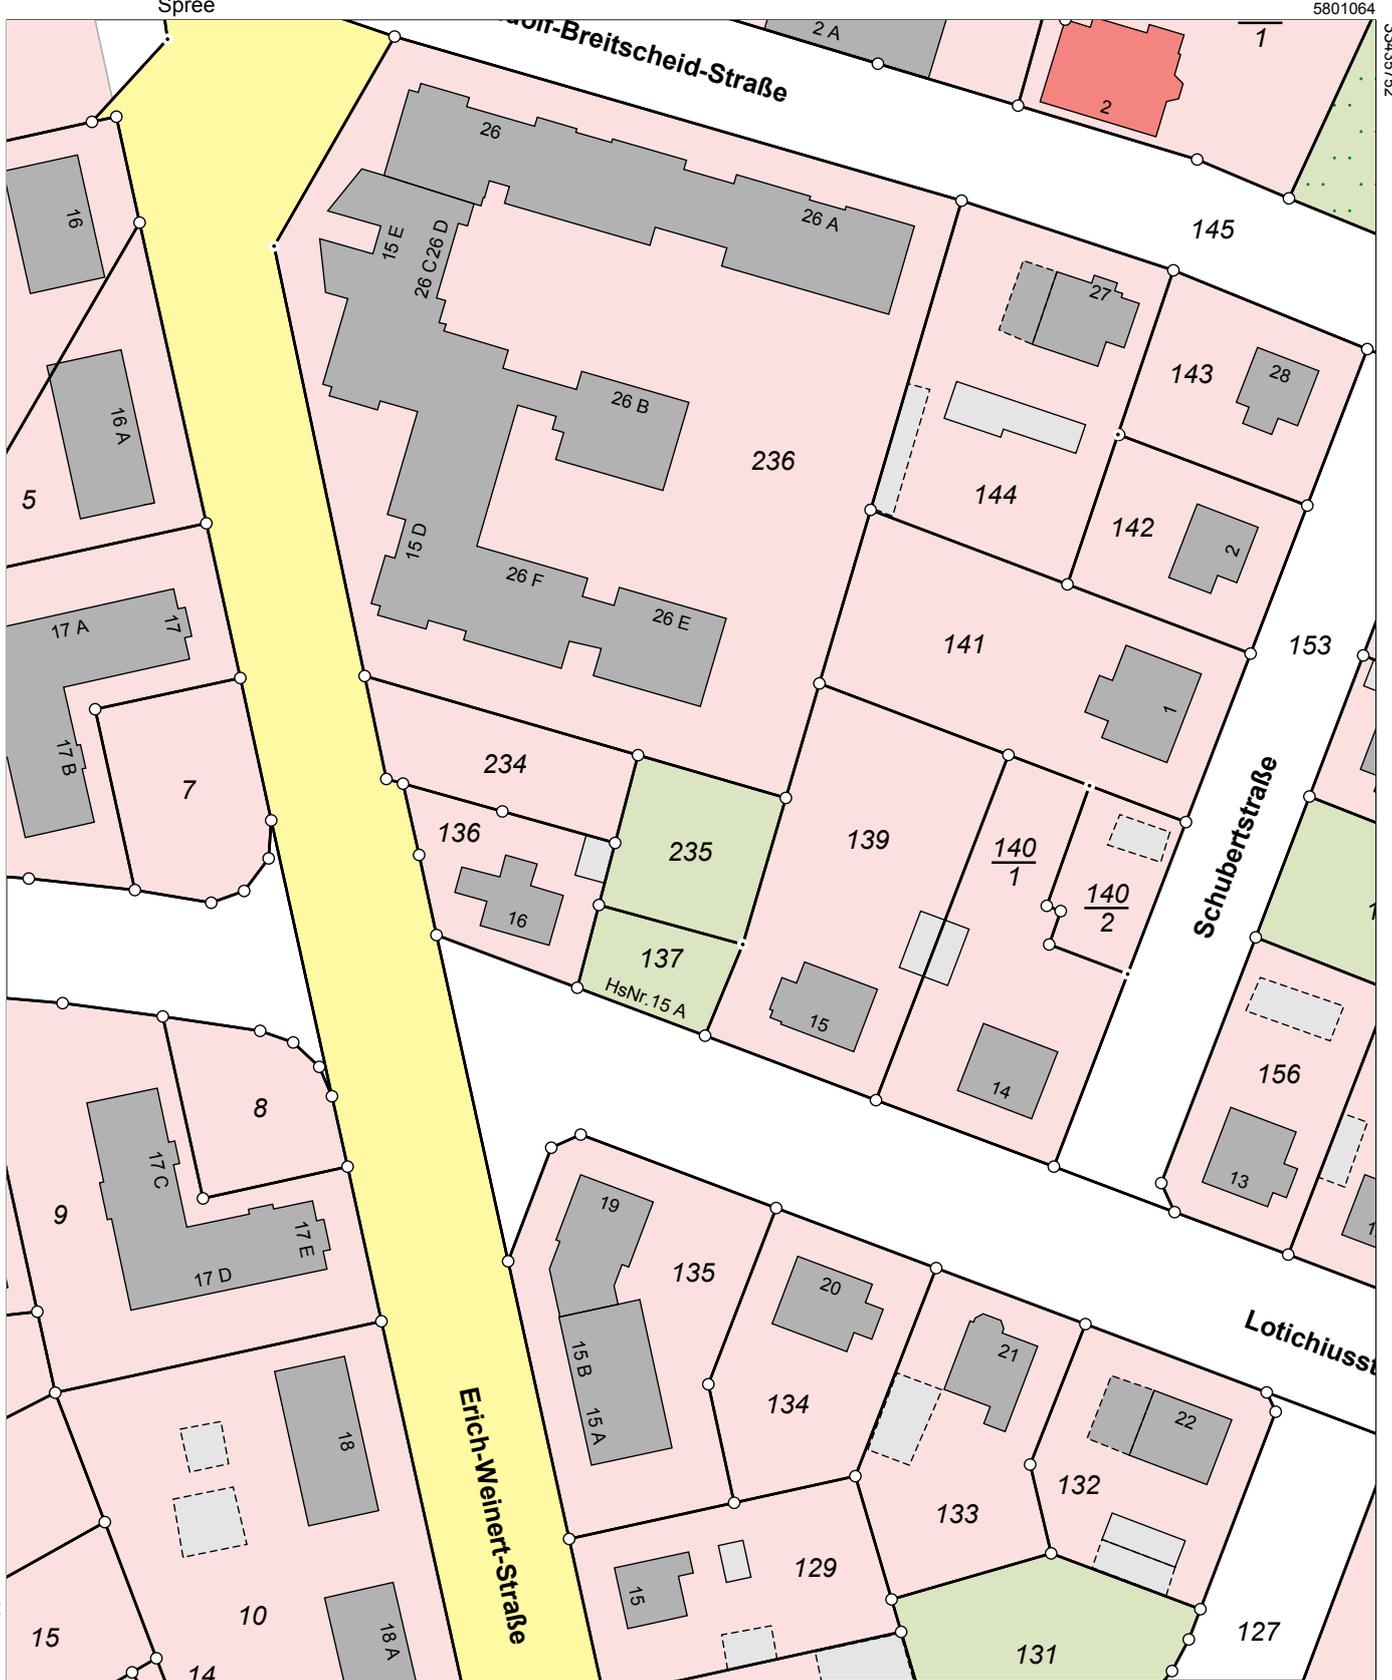

3343572

3343572

5801064

5800844

0 10 20 30
Meter

Maßstab 1:1000

Dieser Auszug ist gesetzlich geschützt. Die Absicht zur Veröffentlichung oder Weitergabe an Dritte ist der bereitstellenden Stelle vorher anzuzeigen. Bei der Veröffentlichung oder Weitergabe ist auf das Land Brandenburg als Inhaber der Rechte an den Geobasisdaten hinzuweisen. Die Regelungen des Urheberrechts bleiben unberührt (§ 10 Abs. 9 Brandenburgisches Vermessungsgesetz – BbgVermG – vom 27. Mai 2009 (GVBl./09, Nr. 08, S.166), zuletzt geändert durch Artikel 1 des Gesetzes vom 19. Juni 2019 (GVBl./19, Nr. 32)). Die dargestellten Karteninhalte wurden aus unterschiedlichen Datengrundlagen abgeleitet und gewährleisten nicht unbedingt die Lagegenauigkeit des angegebenen Maßstabes. Bereitgestellt durch: ÖbVI Michael Waurich, Uferstraße 27, 15526 Bad Saarow.