


Einige Innenraumwände sind nicht mehr wie im Plan vorhanden

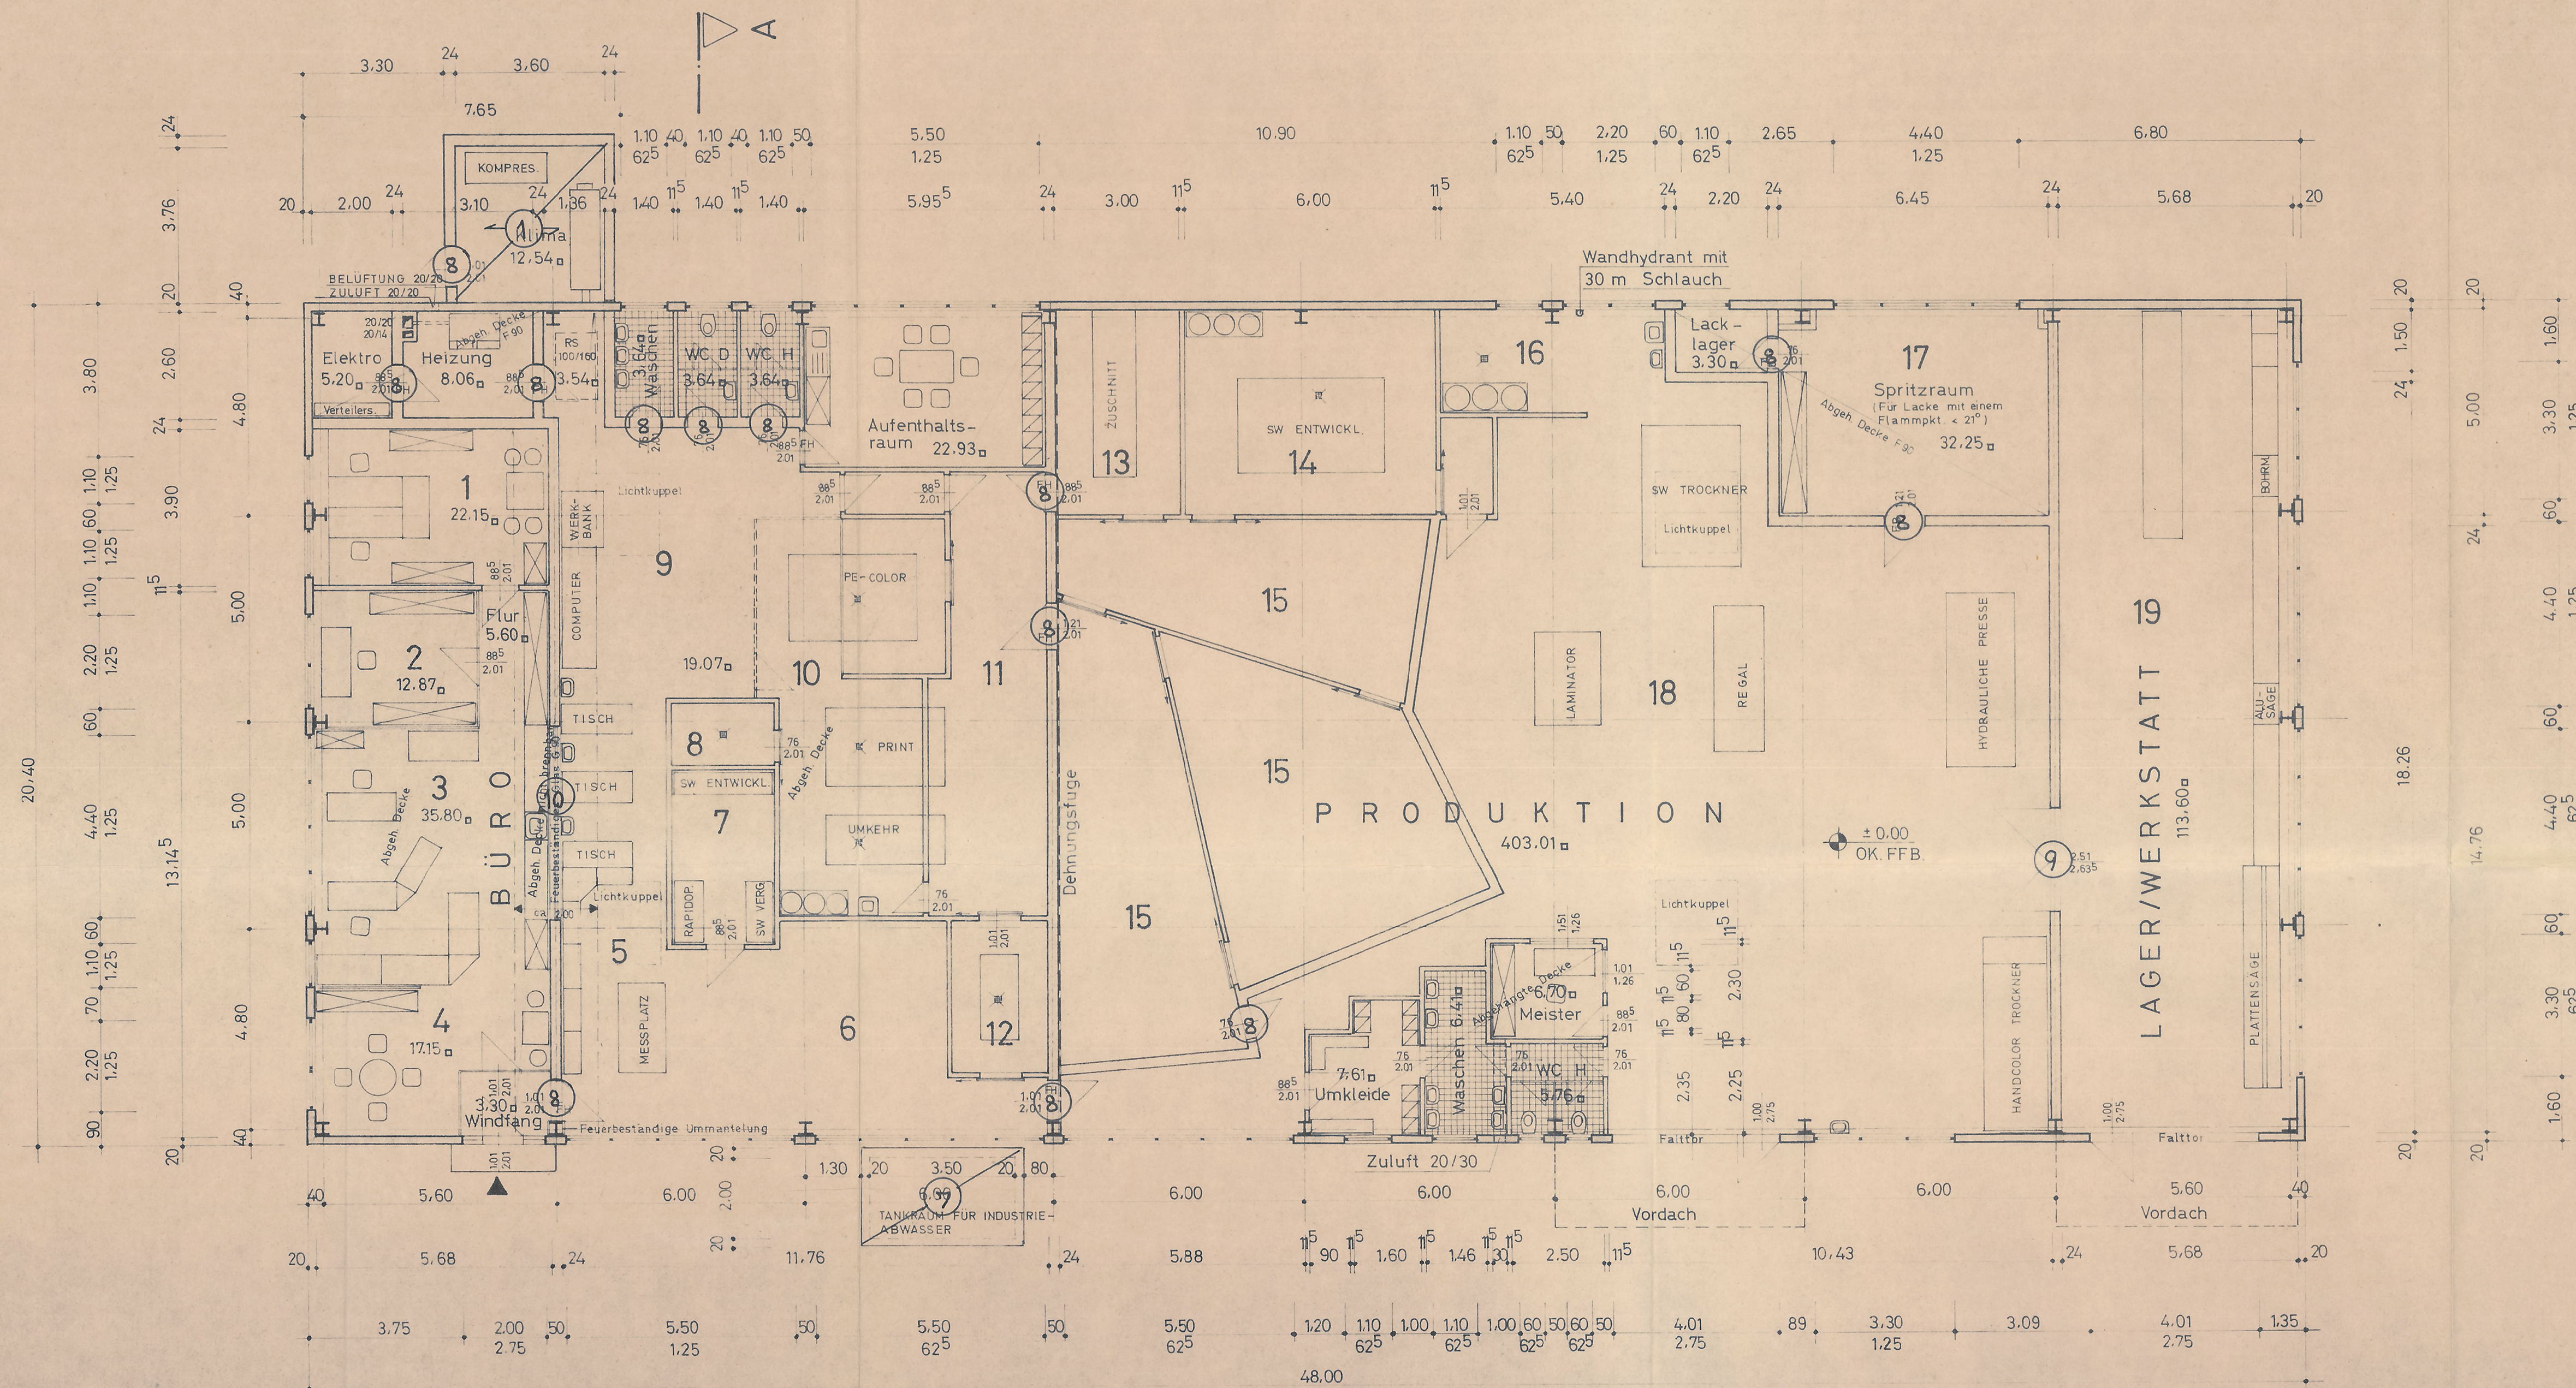

POSITIONSPLAN
zur Statik vom 15.9.80
Proj.-Nr. 43180

MANFRED GEIST
-Ingenieur für Bautechnik-
Prüfnummer 87 des Statik-
Darmstadt, den 14.10.80
Dipl.-Ing. J. Schöckel

GRUNDRISS

OK Gelände = 105.66 über NN
± 0.00 = 106.50 über NN

BAUHERR	PRODUKTIONSHALLE IN MÜHLHEIM ZEPPELINRING 12-14	GEZ.	Gm
BAUHERR	FA. SCHÄFFER & PETERS BAHNHOFSTR. 61 6053 OBERTSHAUSEN	PLAN NR.	1a
BAUHERR		MASSSTAB	1:100
BAUHERR		DATUM	25.7.80