


Vertragsplan 150135
17.04.2015 No

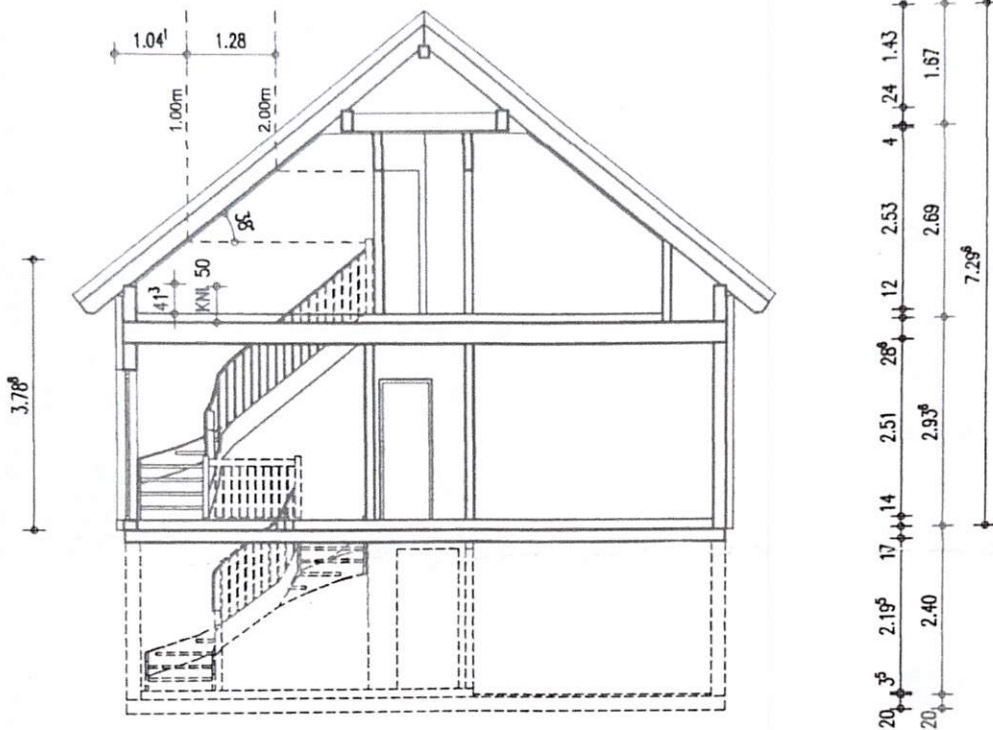

Technische und maßliche Änderungen vorbehalten.
Diese Zeichnung darf ohne unsere Genehmigung weder vervielfältigt noch dritten Personen zugänglich gemacht werden.
Alle gesetzlichen Urheberrechte vorbehalten.

SCHWABENHAUS GmbH & Co. KG
36266 Heringen, Industriestr. 2
Tel.: 06624 / 930-0, Fax.: 06624 / 930-125

da Capo 70

Schnitt

Satteldach, KNI 50cm, DN 38°, DV 50/40

Maßstab:
1:100

Stand:

05.03.14