


GRUNDRISS UNTERGESCHOSS

WOHNFLÄCHE WOHNUNG UNTERGESCHOSS = 67.45 QM

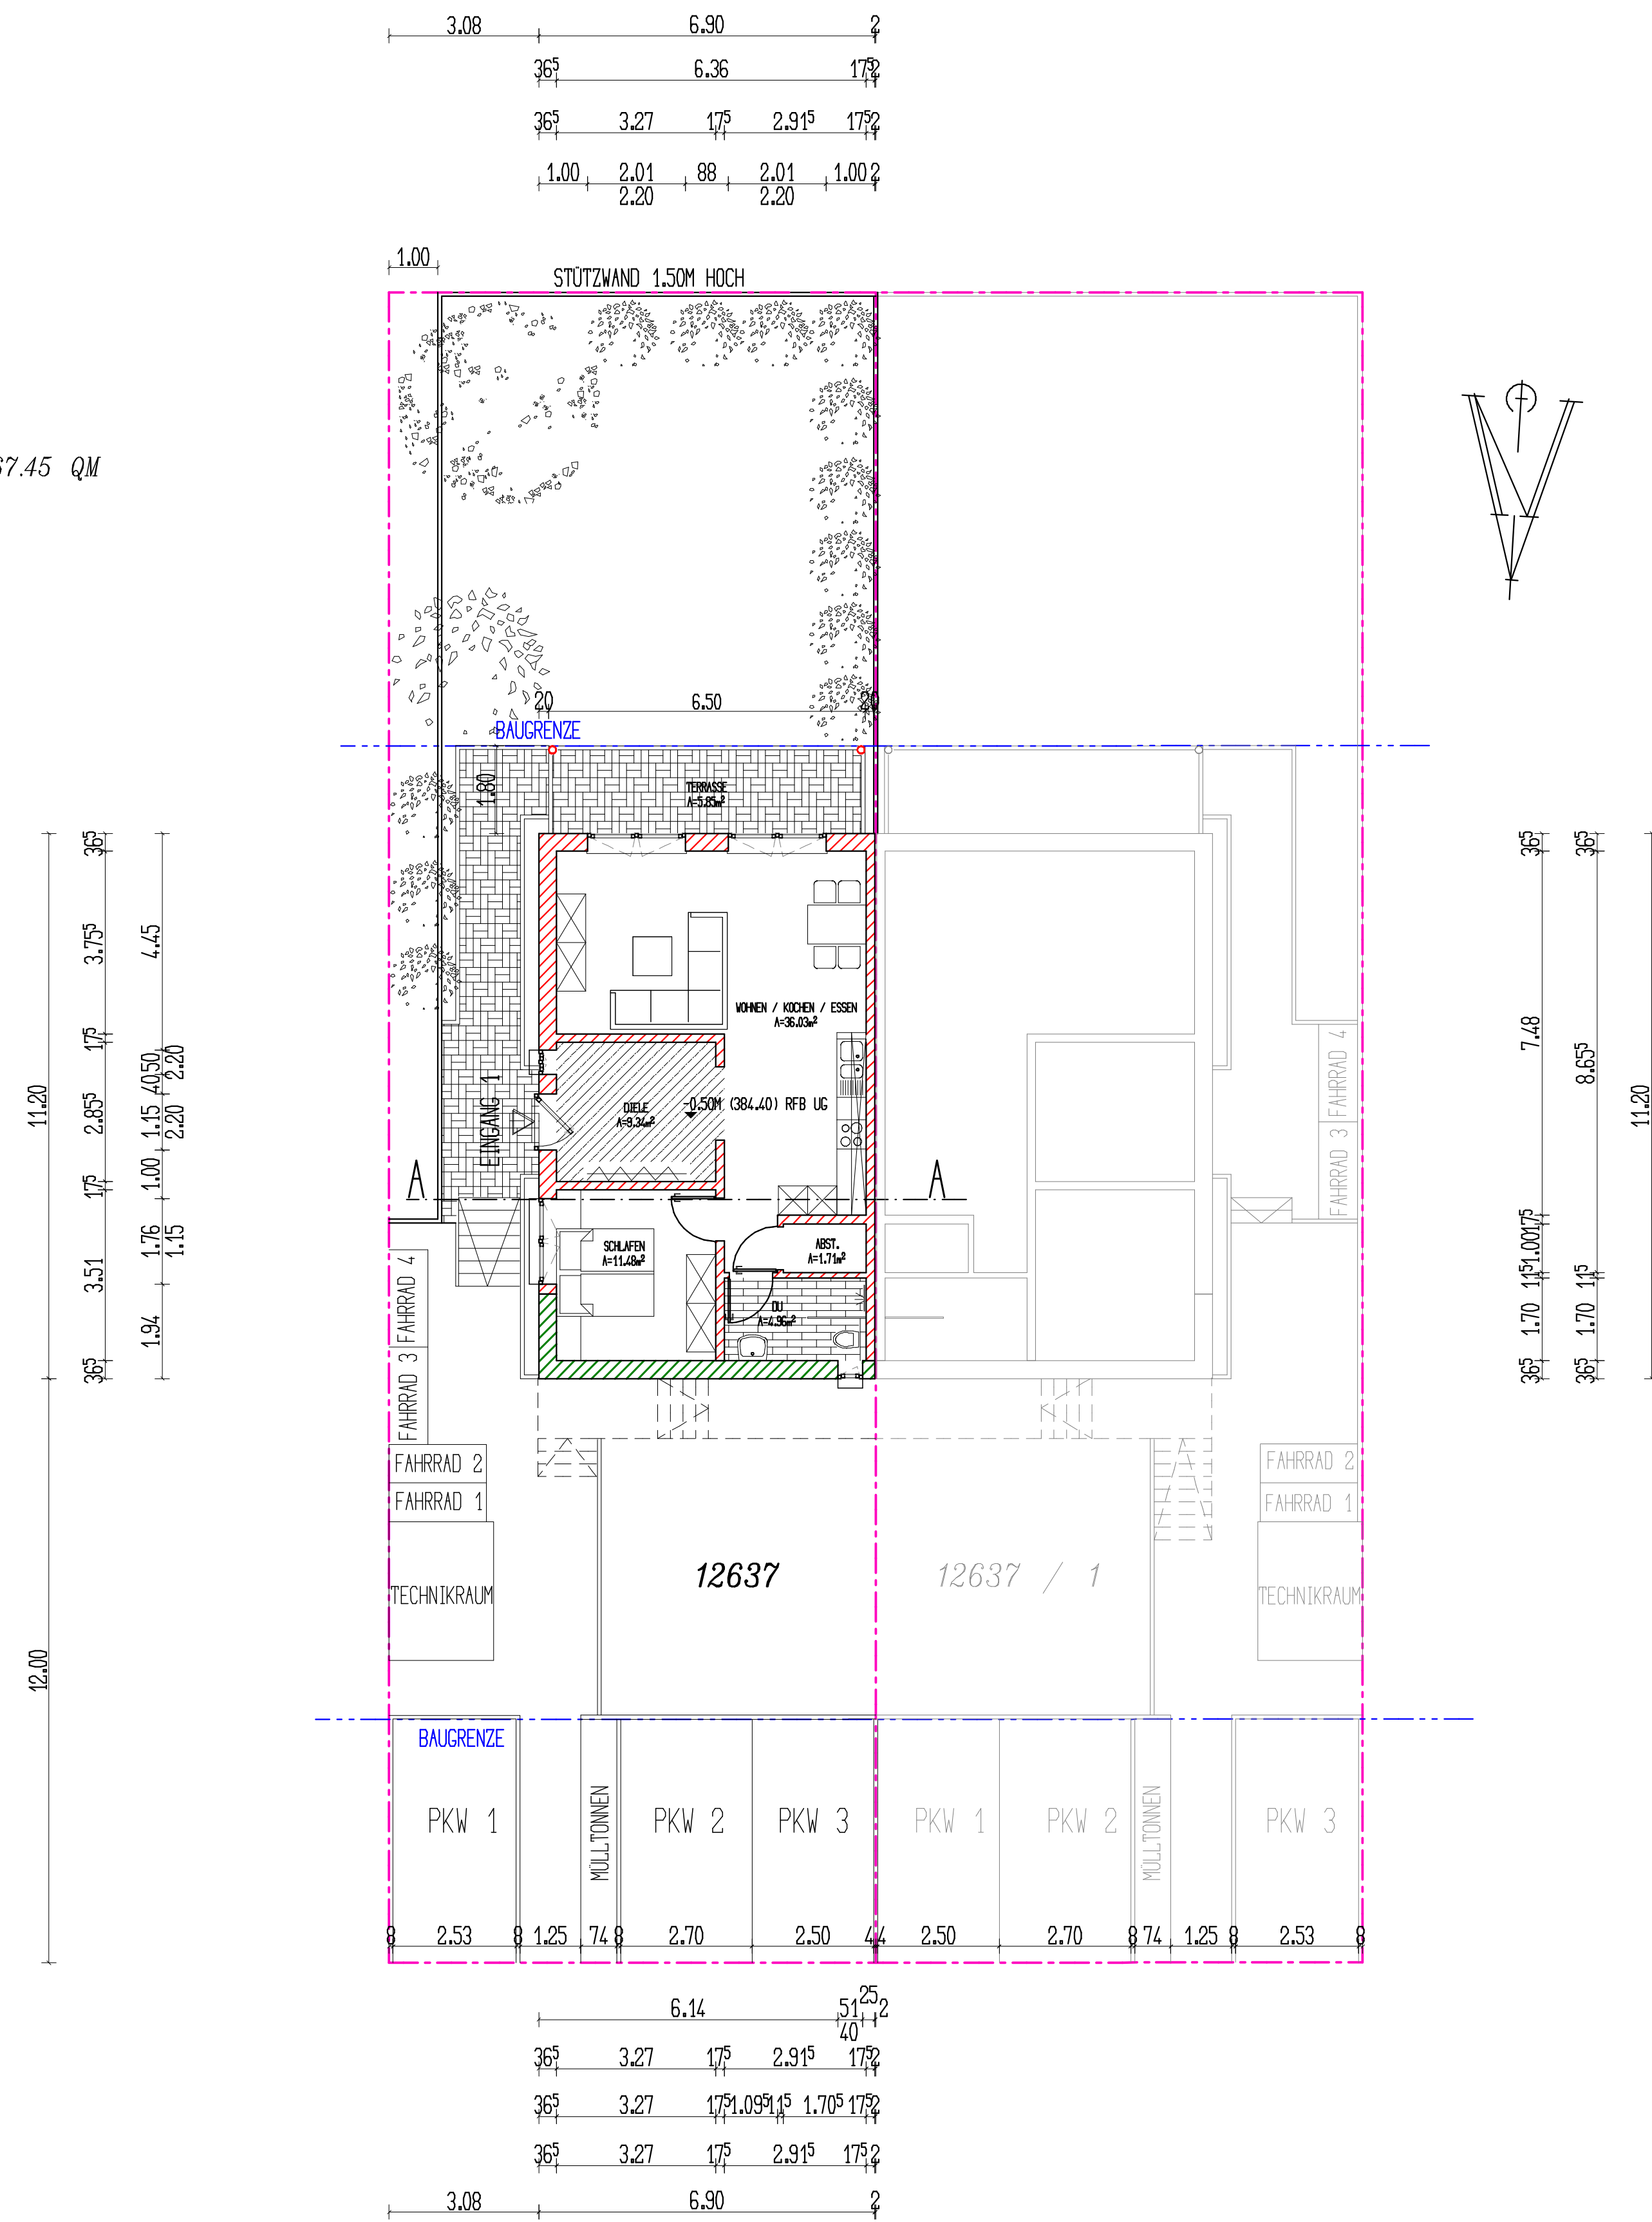

BAUVORHABEN:	NEUBAU EINER DOPPELHAUSHALFTE 74722 BUCHEN HÜHNBERG FLST.NR. 12637
BAUHERR:	KARINA NEUMEIER MONTEBAU ALLEE 19 D 74731 WALLDORN
ENTWURFSVERFASSER:	ALEXANDER SCHMIDLE B.B./ FH DÄHLERSTR. 3 74722 BUCHEN
BAUVORLAGENBERECHTIGTER / ENTWURFSVERFASSER :	PETER HAF, DIPL.-ING. (FH) ROSTOCKER STR. 7 / 74722 BUCHEN
BEZEICHNUNG:	GRUNDRISS UNTERGESCHOSS
MASSSTAB:	1:100
BUCHEN DEN	
UNTERSCHRIFT BAUHERR:	UNTERSCHRIFT ENTWURFSVERFASSER: