PROJEKT

Dachausbau mit 2 Gaupen + Loggia

71332 Waiblingen

PROJ-NR: 2022-13

BAUHERR

PLANINHALT

Lageplan

GEZEICHNET: cd 1 : 500

PLAN-NR: BP-01 DATUM: 25.03.2022

PLANVERFASSER

dipl. ing. fh **coiro** daniele schubertstraße 18 - 1
88097 eriskirch 0175 10 89 558 coiro.daniele@icloud.com

D:\4 ARCHITEKT\01_Projekte\22-13 DaVinci\2022-03-02_DaVinci.rvt

DER AUSFÜHRENDE IST VERPFLICHTET, ALLE BESTANDSMASSE UND PLANKOTEN VOR ARBEITSBEGINN ZU ÜBERPRÜFEN. DIESE ZEICHNUNG IST UNSER GEISTIGES EIGENTUM UND UNTERLIEGT DEM URHEBERRECHT. EINE VERVIELFÄLTIGUNG, AUSHÄNDIGUNG AN DRITTE PERSONEN ODER ÜBERLASSUNG AN KONKURRENZFIRMEN IST UNTERSAGT.

0.210 x 0.297 = 0.06 m²

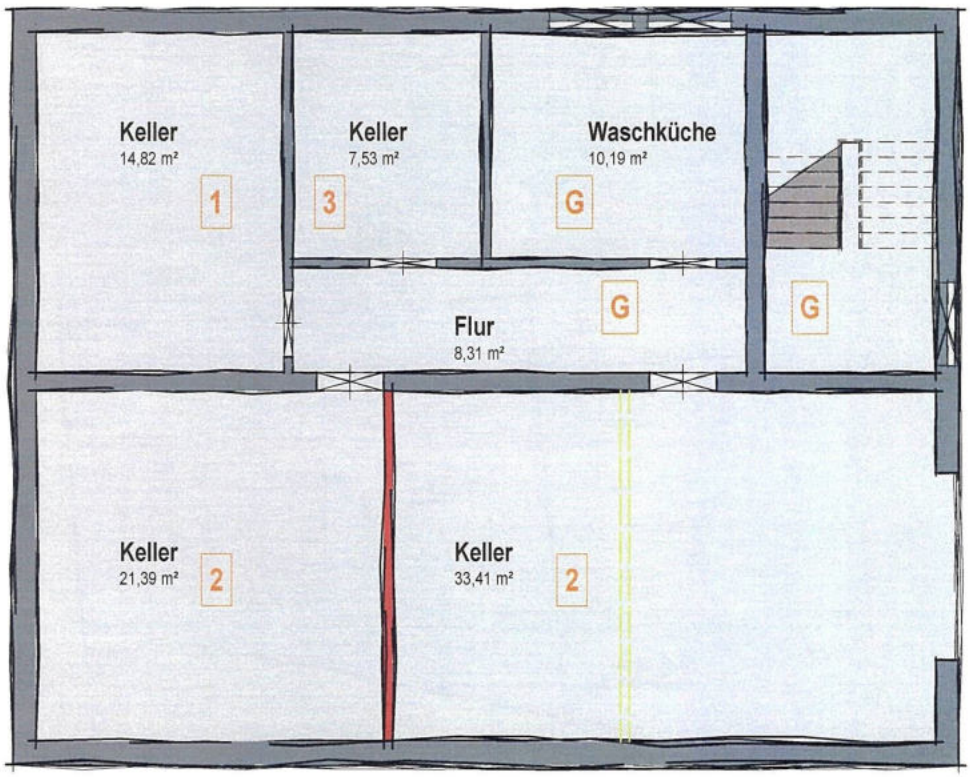

PROJEKT

Dachausbau mit 2 Gaupen + Loggia

71332 Waiblingen

PROJ-NR: 2022-13

BAUHERR

PLANINHALT

Untergeschoss

GEZEICHNET: cd 1 : 100

PLAN-NR: BP-02 DATUM: 25.03.2022

PLANVERFASSER

dipl. ing. fh **coiro** daniele schubertstraße 18 - 1
88097 eriskirch 0175 10 89 558 coiro.daniele@icloud.com

D:\4 ARCHITEKT\01_Projekte\22-13 DaVinci\2022-03-02_DaVinci.rvt

DER AUSFÜHRENDE IST VERPFLICHTET, ALLE BESTANDSMASSE UND PLANKOTEN VOR ARBEITSBEGINN ZU ÜBERPRÜFEN. DIESE ZEICHNUNG IST UNSER GEISTIGES EIGENTUM UND UNTERLIEGT DEM URHEBERRECHT. EINE VERVIELFÄLTIGUNG, AUSHÄNDIGUNG AN DRITTE PERSONEN ODER ÜBERLASSUNG AN KONKURRENZFIRMEN IST UNTERSAGT.

0.210 x 0.297 = 0.06 m²

PROJEKT

Dachausbau mit 2 Gaupen + Loggia

71332 Waiblingen

PROJ-NR: 2022-13

BAUHERR

PLANINHALT

Erdgeschoss

GEZEICHNET: cd 1 : 100

PLAN-NR: BP-03 DATUM: 25.03.2022

PLANVERFASSER

dipl. ing. fh **coiro** daniele schubertstraße 18 - 1
88097 eriskirch 0175 10 89 558 coiro.daniele@icloud.com

D:\4 ARCHITEKT\01_Projekte\22-13 DaVinci\2022-03-02_DaVinci.rvt

DER AUSFÜHRENDE IST VERPFLICHTET, ALLE BESTANDSMASSE UND PLANKOTEN VOR ARBEITSBEGINN ZU ÜBERPRÜFEN. DIESE ZEICHNUNG IST UNSER GEISTIGES EIGENTUM UND UNTERLIEGT DEM URHEBERRECHT. EINE VERVIELFÄLTIGUNG, AUSHÄNDIGUNG AN DRITTE PERSONEN ODER ÜBERLASSUNG AN KONKURRENZFIRMEN IST UNTERSAGT.

0.210 x 0.297 = 0.06 m²

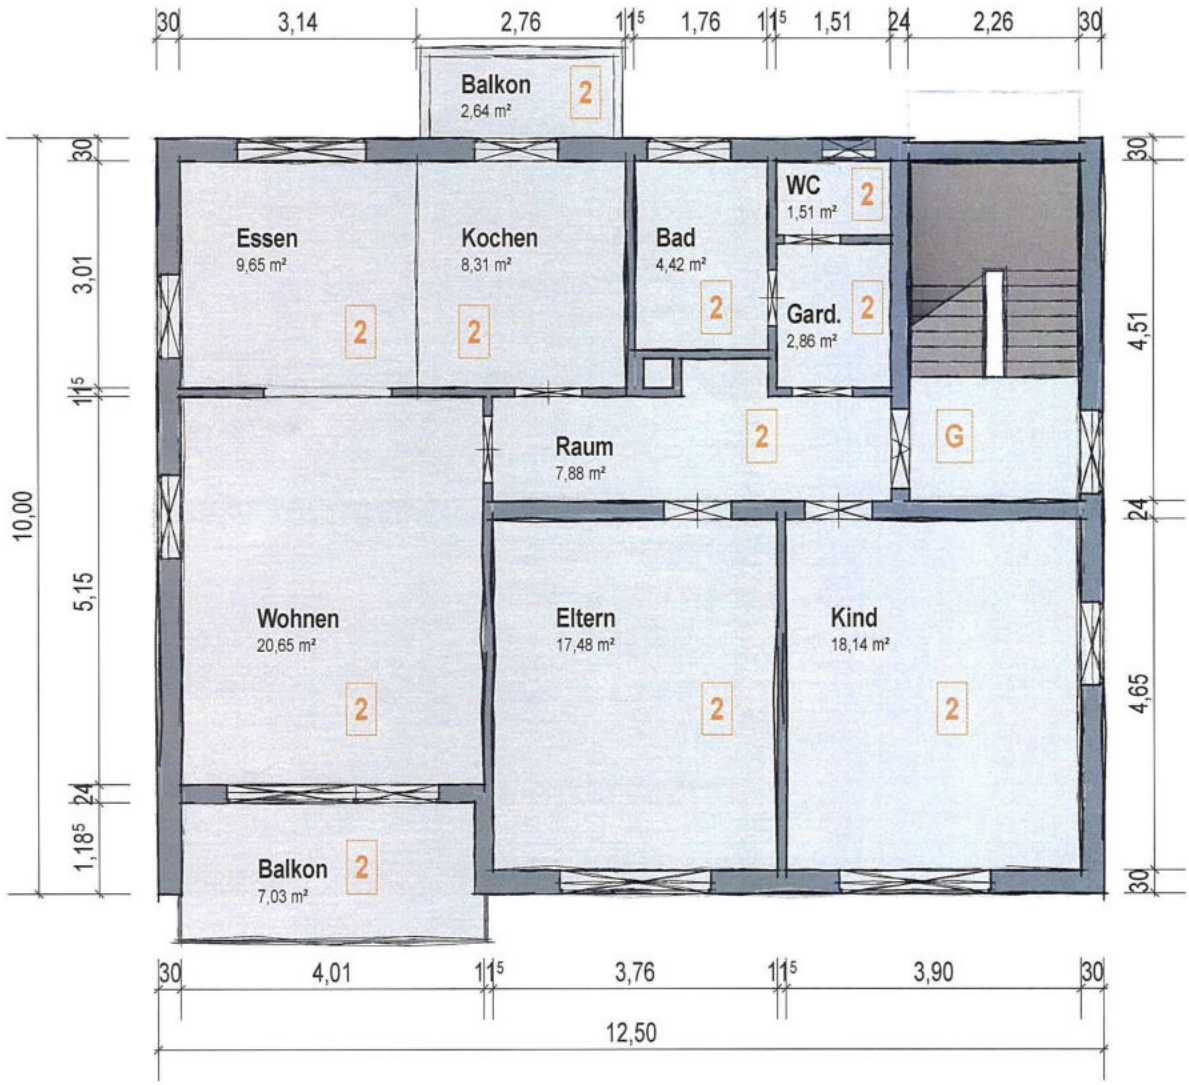

PROJEKT

Dachausbau mit 2 Gaupen + Loggia

71332 Waiblingen

PROJ-NR: 2022-13

BAUHERR

PLANINHALT

Obergeschoss

GEZEICHNET: cd 1 : 100

PLAN-NR: BP-04 DATUM: 25.03.2022

PLANVERFASSER

dipl. ing. fh **coiro** daniele schubertstraße 18 - 1
88097 eriskirch 0175 10 89 558 coiro.daniele@icloud.com

D:\4 ARCHITEKT\01_Projekte\22-13 DaVinci\2022-03-02_DaVinci.rvt

DER AUSFÜHRENDE IST VERPFLICHTET, ALLE BESTANDSMASSE UND PLANKOTEN VOR ARBEITSBEGINN ZU ÜBERPRÜFEN. DIESE ZEICHNUNG IST UNSER GEISTIGES EIGENTUM UND UNTERLIEGT DEM URHEBERRECHT. EINE VERVIELFÄLTIGUNG, AUSHÄNDIGUNG AN DRITTE PERSONEN ODER ÜBERLASSUNG AN KONKURRENZFIRMEN IST UNTERSAGT.

0.210 x 0.297 = 0.06 m²

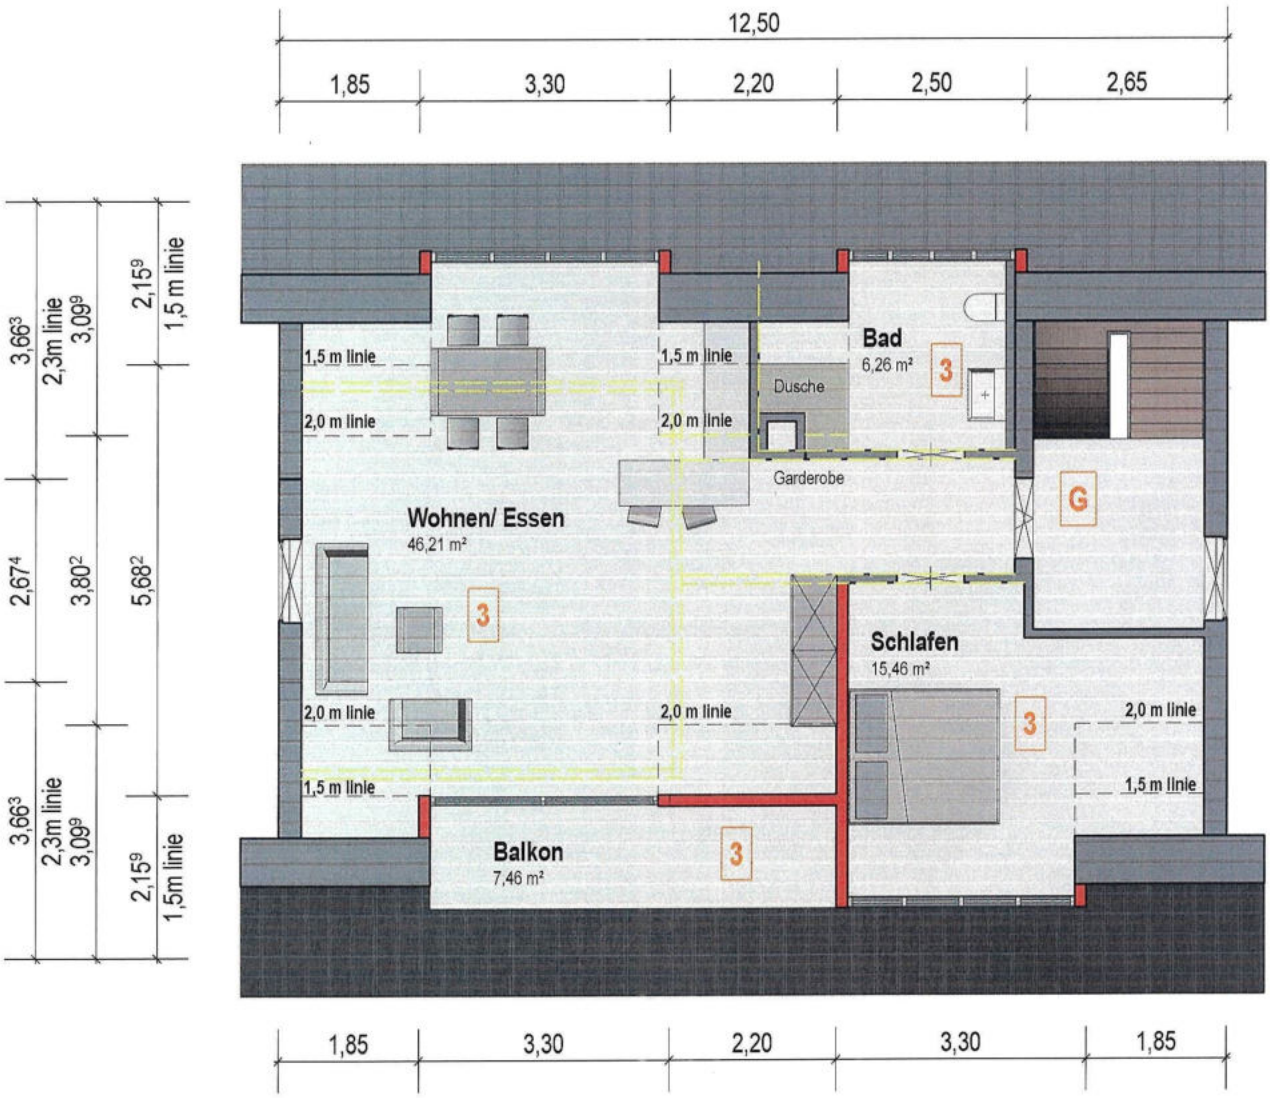

PROJEKT

Dachausbau mit 2 Gaupen + Loggia

71332 Waiblingen

PROJ-NR: 2022-13

BAUHERR

PLANINHALT

Dachgeschoss

GEZEICHNET: cd 1 : 100

PLAN-NR: BP-05 DATUM: 03/19/22

PLANVERFASSER

dipl. ing. fh **coiro** daniele schubertstraße 18 - 1
88097 eriskirch 0175 10 89 558 coiro.daniele@icloud.com

D:\4 ARCHITEKT\01_Projekte\22-13 DaVinci\2022-03-02_DaVinci.rvt

DER AUSFÜHRENDE IST VERPFLICHTET, ALLE BESTANDSMASSE UND PLANKOTEN VOR ARBEITSBEGINN ZU ÜBERPRÜFEN. DIESE ZEICHNUNG IST UNSER GEISTIGES EIGENTUM UND UNTERLIEGT DEM URHEBERRECHT. EINE VERVIELFÄLTIGUNG, AUSHÄNDIGUNG AN DRITTE PERSONEN ODER ÜBERLASSUNG AN KONKURRENZFIRMEN IST UNTERSAGT.

0.210 x 0.297 = 0.06 m²

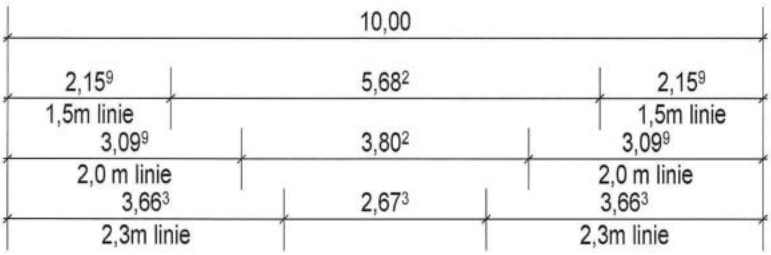

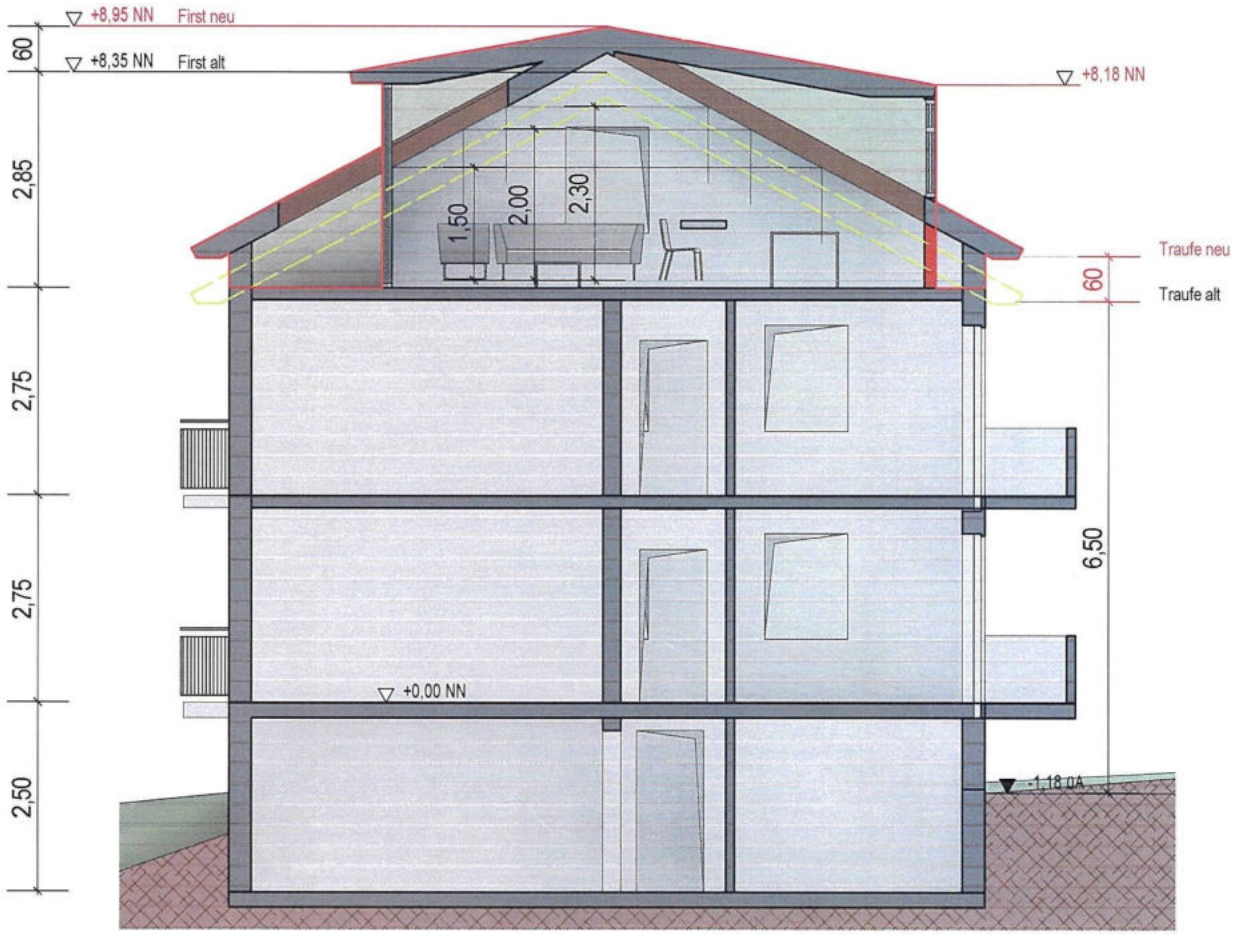

PROJEKT

Dachausbau mit 2 Gaupen + Loggia

71332 Waiblingen

PROJ-NR: 2022-13

BAUHERR

PLANINHALT

Schnitt

GEZEICHNET: cd 1 : 100

PLAN-NR: BP-06 DATUM: 25.03.22

PLANVERFASSER

dipl. ing. fh **coiro** daniele schubertstraße 18 - 1
88097 eriskirch 0175 10 89 558 coiro.daniele@icloud.com

D:\4 ARCHITEKT\01_Projekte\22-13 DaVinci\2022-03-02_DaVinci.rvt

DER AUSFÜHRENDE IST VERPFLICHTET, ALLE BESTANDSMASSE UND PLANKOTEN VOR ARBEITSBEGINN ZU ÜBERPRÜFEN. DIESE ZEICHNUNG IST UNSER GEISTIGES EIGENTUM UND UNTERLIEGT DEM URHEBERRECHT. EINE VERVIELFÄLTIGUNG, AUSHÄNDIGUNG AN DRITTE PERSONEN ODER ÜBERLASSUNG AN KONKURRENZFIRMEN IST UNTERSAGT.

0.210 x 0.297 = 0.06 m²

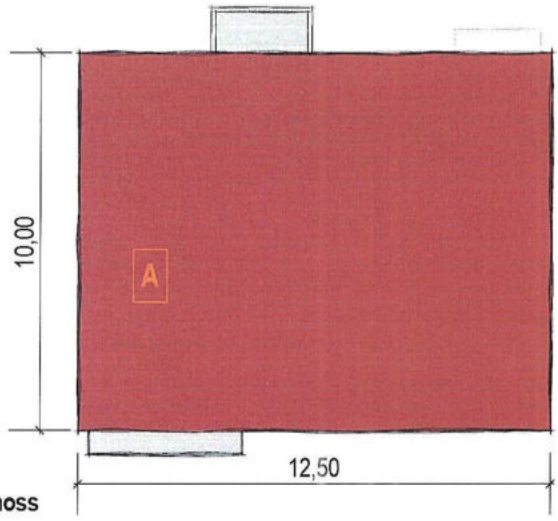

125 m²
75% = 93,75 m²

A 10 x 12,5 = 125,00 m²

= 125,00 m²

Obergeschoss
1:200

66,30 m² < 93,75 m²

A 1,85 x 2,674 = 4,95 m²
B 3,30 x 7,339 = 24,22 m²
C 2,20 x 2,674 = 5,88 m²
D 2,50 x 3,013 = 7,53 m²
E 3,30 x 3,013 = 9,94 m²
F 5,15 x 2,674 = 13,77 m²

= 66,30 m²

Dachgeschoss
1:200

PROJEKT

Dachausbau mit 2 Gaupen + Loggia

71332 Waiblingen

PROJ-NR: 2022-13

BAUHERR

PLANINHALT

Vollgeschoss

GEZEICHNET: cd 1 : 200

PLAN-NR: BP-11 DATUM: 25.03.2022

PLANVERFASSER

dipl. ing. fh **coiro** daniele schubertstraße 18 - 1
88097 eriskirch 0175 10 89 558 coiro.daniele@icloud.com

D:\4 ARCHITEKT\01_Projekte\22-13 DaVinci\2022-03-02_DaVinci.rvt

DER AUSFÜHRENDE IST VERPFLICHTET, ALLE BESTANDSMASSE UND PLANKOTEN VOR ARBEITSBEGINN ZU ÜBERPRÜFEN. DIESE ZEICHNUNG IST UNSER GEISTIGES EIGENTUM UND UNTERLIEGT DEM URHEBERRECHT. EINE VERVIELFÄLTIGUNG, AUSHÄNDIGUNG AN DRITTE PERSONEN ODER ÜBERLASSUNG AN KONKURRENZFIRMEN IST UNTERSAGT.

0.210 x 0.297 = 0.06 m²

PROJEKT

Dachausbau mit 2 Gaupen + Loggia

71332 Waiblingen

PROJ-NR: 2022-13

BAUHERR

PLANINHALT

Bestand Foto

GEZEICHNET: cd

PLAN-NR: BP-10 DATUM: 25.03.2022

PLANVERFASSER

dipl. ing. fh **coiro** daniele schubertstraße 18 - 1
88097 eriskirch 0175 10 89 558 coiro.daniele@icloud.com

D:\4 ARCHITEKT\01_Projekte\22-13 DaVinci\2022-03-02_DaVinci.rvt

DER AUSFÜHRENDE IST VERPFLICHTET, ALLE BESTANDSMASSE UND PLANKOTEN VOR ARBEITSBEGINN ZU ÜBERPRÜFEN. DIESE ZEICHNUNG IST UNSER GEISTIGES EIGENTUM UND UNTERLIEGT DEM URHEBERRECHT. EINE VERVIELFÄLTIGUNG, AUSHÄNDIGUNG AN DRITTE PERSONEN ODER ÜBERLASSUNG AN KONKURRENZFIRMEN IST UNTERSAGT.

0.210 x 0.297 = 0.06 m²

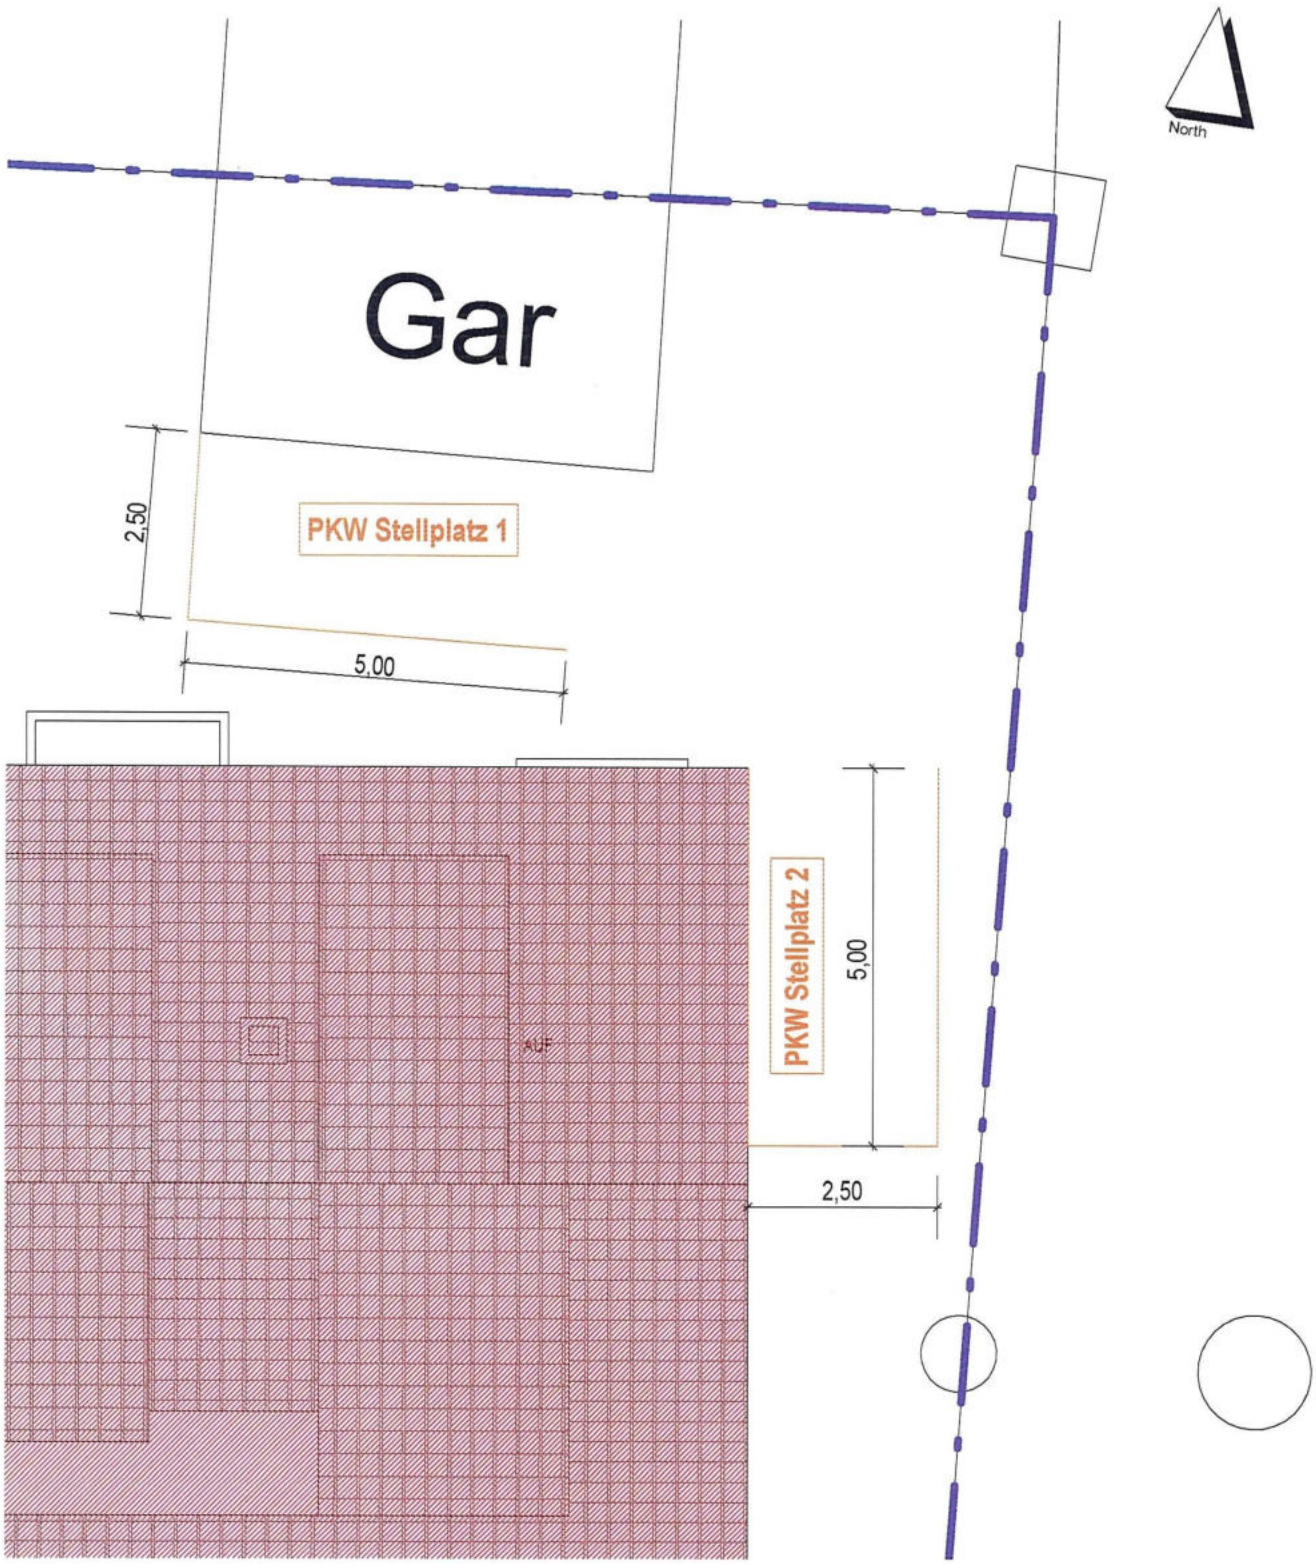

PROJEKT

Dachausbau mit 2 Gaupen + Loggia

71332 Waiblingen

PROJ-NR: 2022-13

BAUHERR

PLANINHALT

Außenanlagen

GEZEICHNET: Verfasser 1 : 100

PLAN-NR: BP-09 DATUM: 03/19/22

PLANVERFASSER

dipl. ing. fh **coiro** daniele schubertstraße 18 - 1
88097 eriskirch 0175 10 89 558 coiro.daniele@icloud.com

D:\4 ARCHITEKT\01_Projekte\22-13 DaVinci\2022-03-02_DaVinci.rvt

DER AUSFÜHRENDE IST VERPFLICHTET, ALLE BESTANDSMASSE UND PLANKOTEN VOR ARBEITSBEGINN ZU ÜBERPRÜFEN. DIESE ZEICHNUNG IST UNSER GEISTIGES EIGENTUM UND UNTERLIEGT DEM URHEBERRECHT. EINE VERVIELFÄLTIGUNG, AUSHÄNDIGUNG AN DRITTE PERSONEN ODER ÜBERLASSUNG AN KONKURRENZFIRMEN IST UNTERSAGT.

0.210 x 0.297 = 0.06 m²

Ansicht Süd
1:100

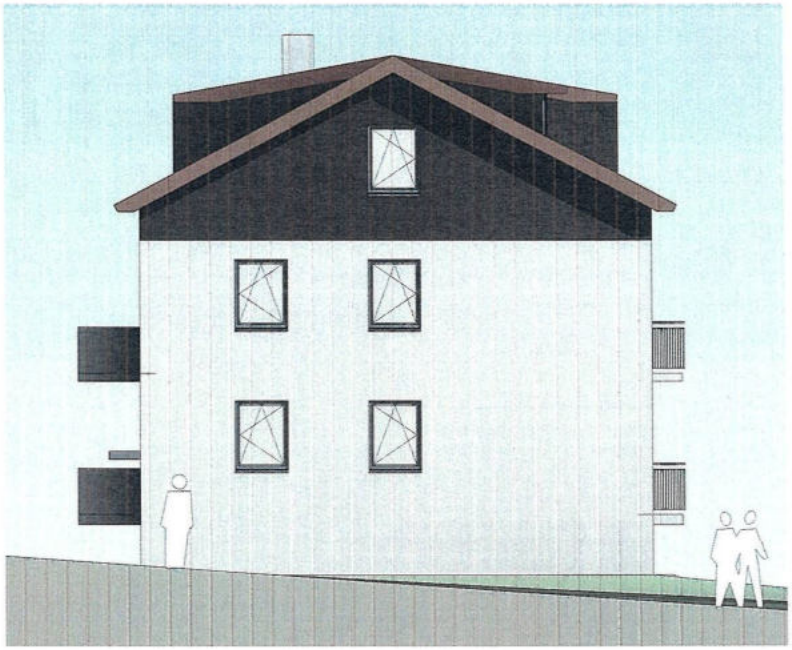

Ansicht West
1:100

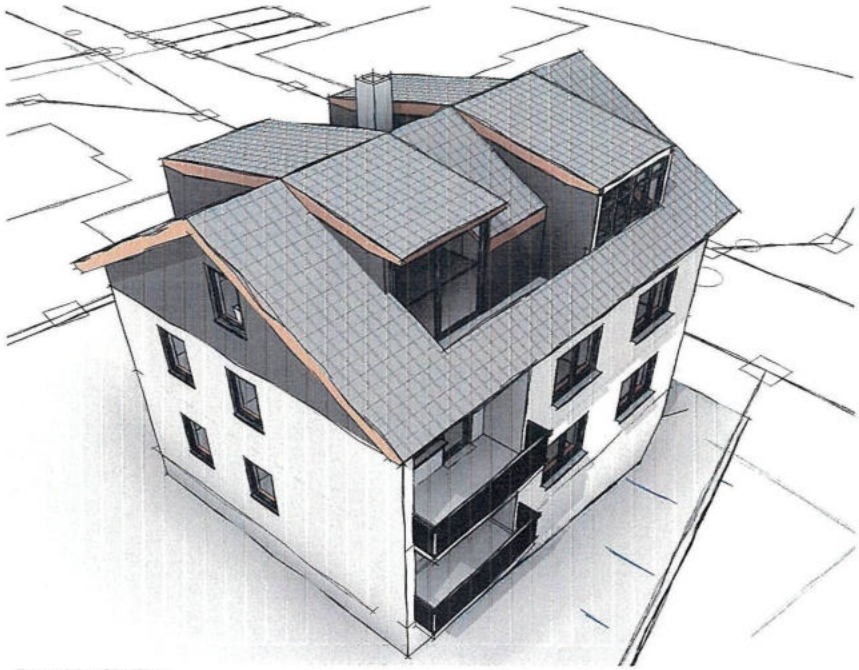

Perspektive Süd-West
1:100

PROJEKT

Dachausbau mit 2 Gaupen + Loggia

71332 Waiblingen

PROJ-NR: 2022-13

BAUHERR

PLANINHALT

Ansichten Süd und West

GEZEICHNET: cd 1 : 100

PLAN-NR: BP-08 DATUM: 25.03.2022

PLANVERFASSER

dipl. ing. fh coiro daniele schubertstraße 18 - 1
68087 mannheim 0175 10 89 558 coiro.daniele@icloud.com

D:\4 ARCHITEKT\01_Projekte\22-13 DaVinci\2022-03-02_DaVinci.rvt

DER AUSFÜHRENDE IST VERPFLICHTET, ALLE BESTANDSMASSE UND PLANKOTEN VOR ARBEITSBEGINN ZU ÜBERPRÜFEN. DIESE ZEICHNUNG IST UNSER GEISTIGES EIGENTUM UND UNTERLIEGT DEM URHEBERRECHT. EINE VERVIELFÄLTIGUNG, AUSHÄNDIGUNG AN DRITTE PERSONEN ODER ÜBERLASSUNG AN KONKURRENZFIRMEN IST UNTERSAGT.

0.420 x 0.297 = 0.12 m²

Ansicht Nord
1:100

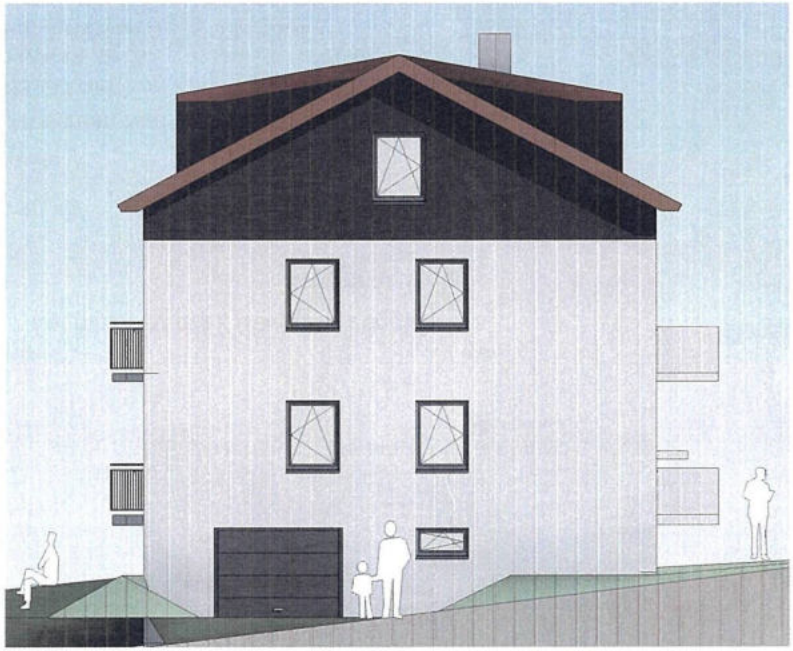

Ansicht Ost
1:100

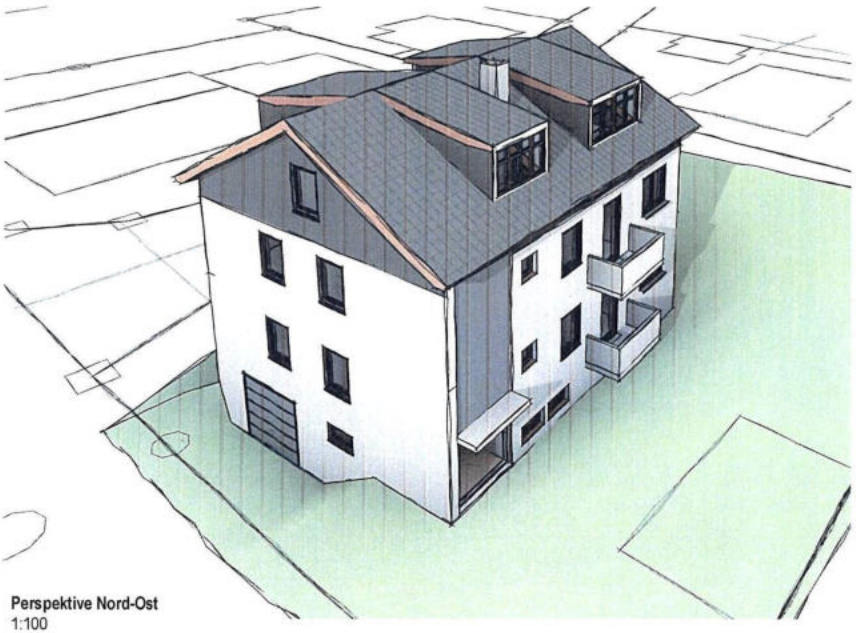

Perspektive Nord-Ost
1:100

PROJEKT

Dachausbau mit 2 Gaupen + Loggia

71332 Waiblingen

PROJ-NR: 2022-13

BAUHERR

PLANINHALT

Ansichten Nord und Ost

GEZEICHNET: cd 1 : 100

PLAN-NR: BP-07 DATUM: 25.03.2022

PLANVERFASSER

dipl. ing. fh coiro daniele schubertstraße 18 - 1
88097 eriskirch 0175 10 89 558 coiro.daniele@icloud.com

D:\4 ARCHITEKT\01_Projekte\22-13 DaVinci\2022-03-02_DaVinci.rvt

DER AUSFÜHRENDE IST VERPFLICHTET, ALLE BESTANDSMASSE UND PLANKOTEN VOR ARBEITSBEGINN ZU ÜBERPRÜFEN. DIESE ZEICHNUNG IST UNSER GEISTIGES EIGENTUM UND UNTERLIEGT DEM URHEBERRECHT. EINE VERVIELFÄLTIGUNG, AUSHÄNDIGUNG AN DRITTE PERSONEN ODER ÜBERLASSUNG AN KONKURRENZFIRMEN IST UNTERSAGT.

0.420 x 0.297 = 0.12 m²