


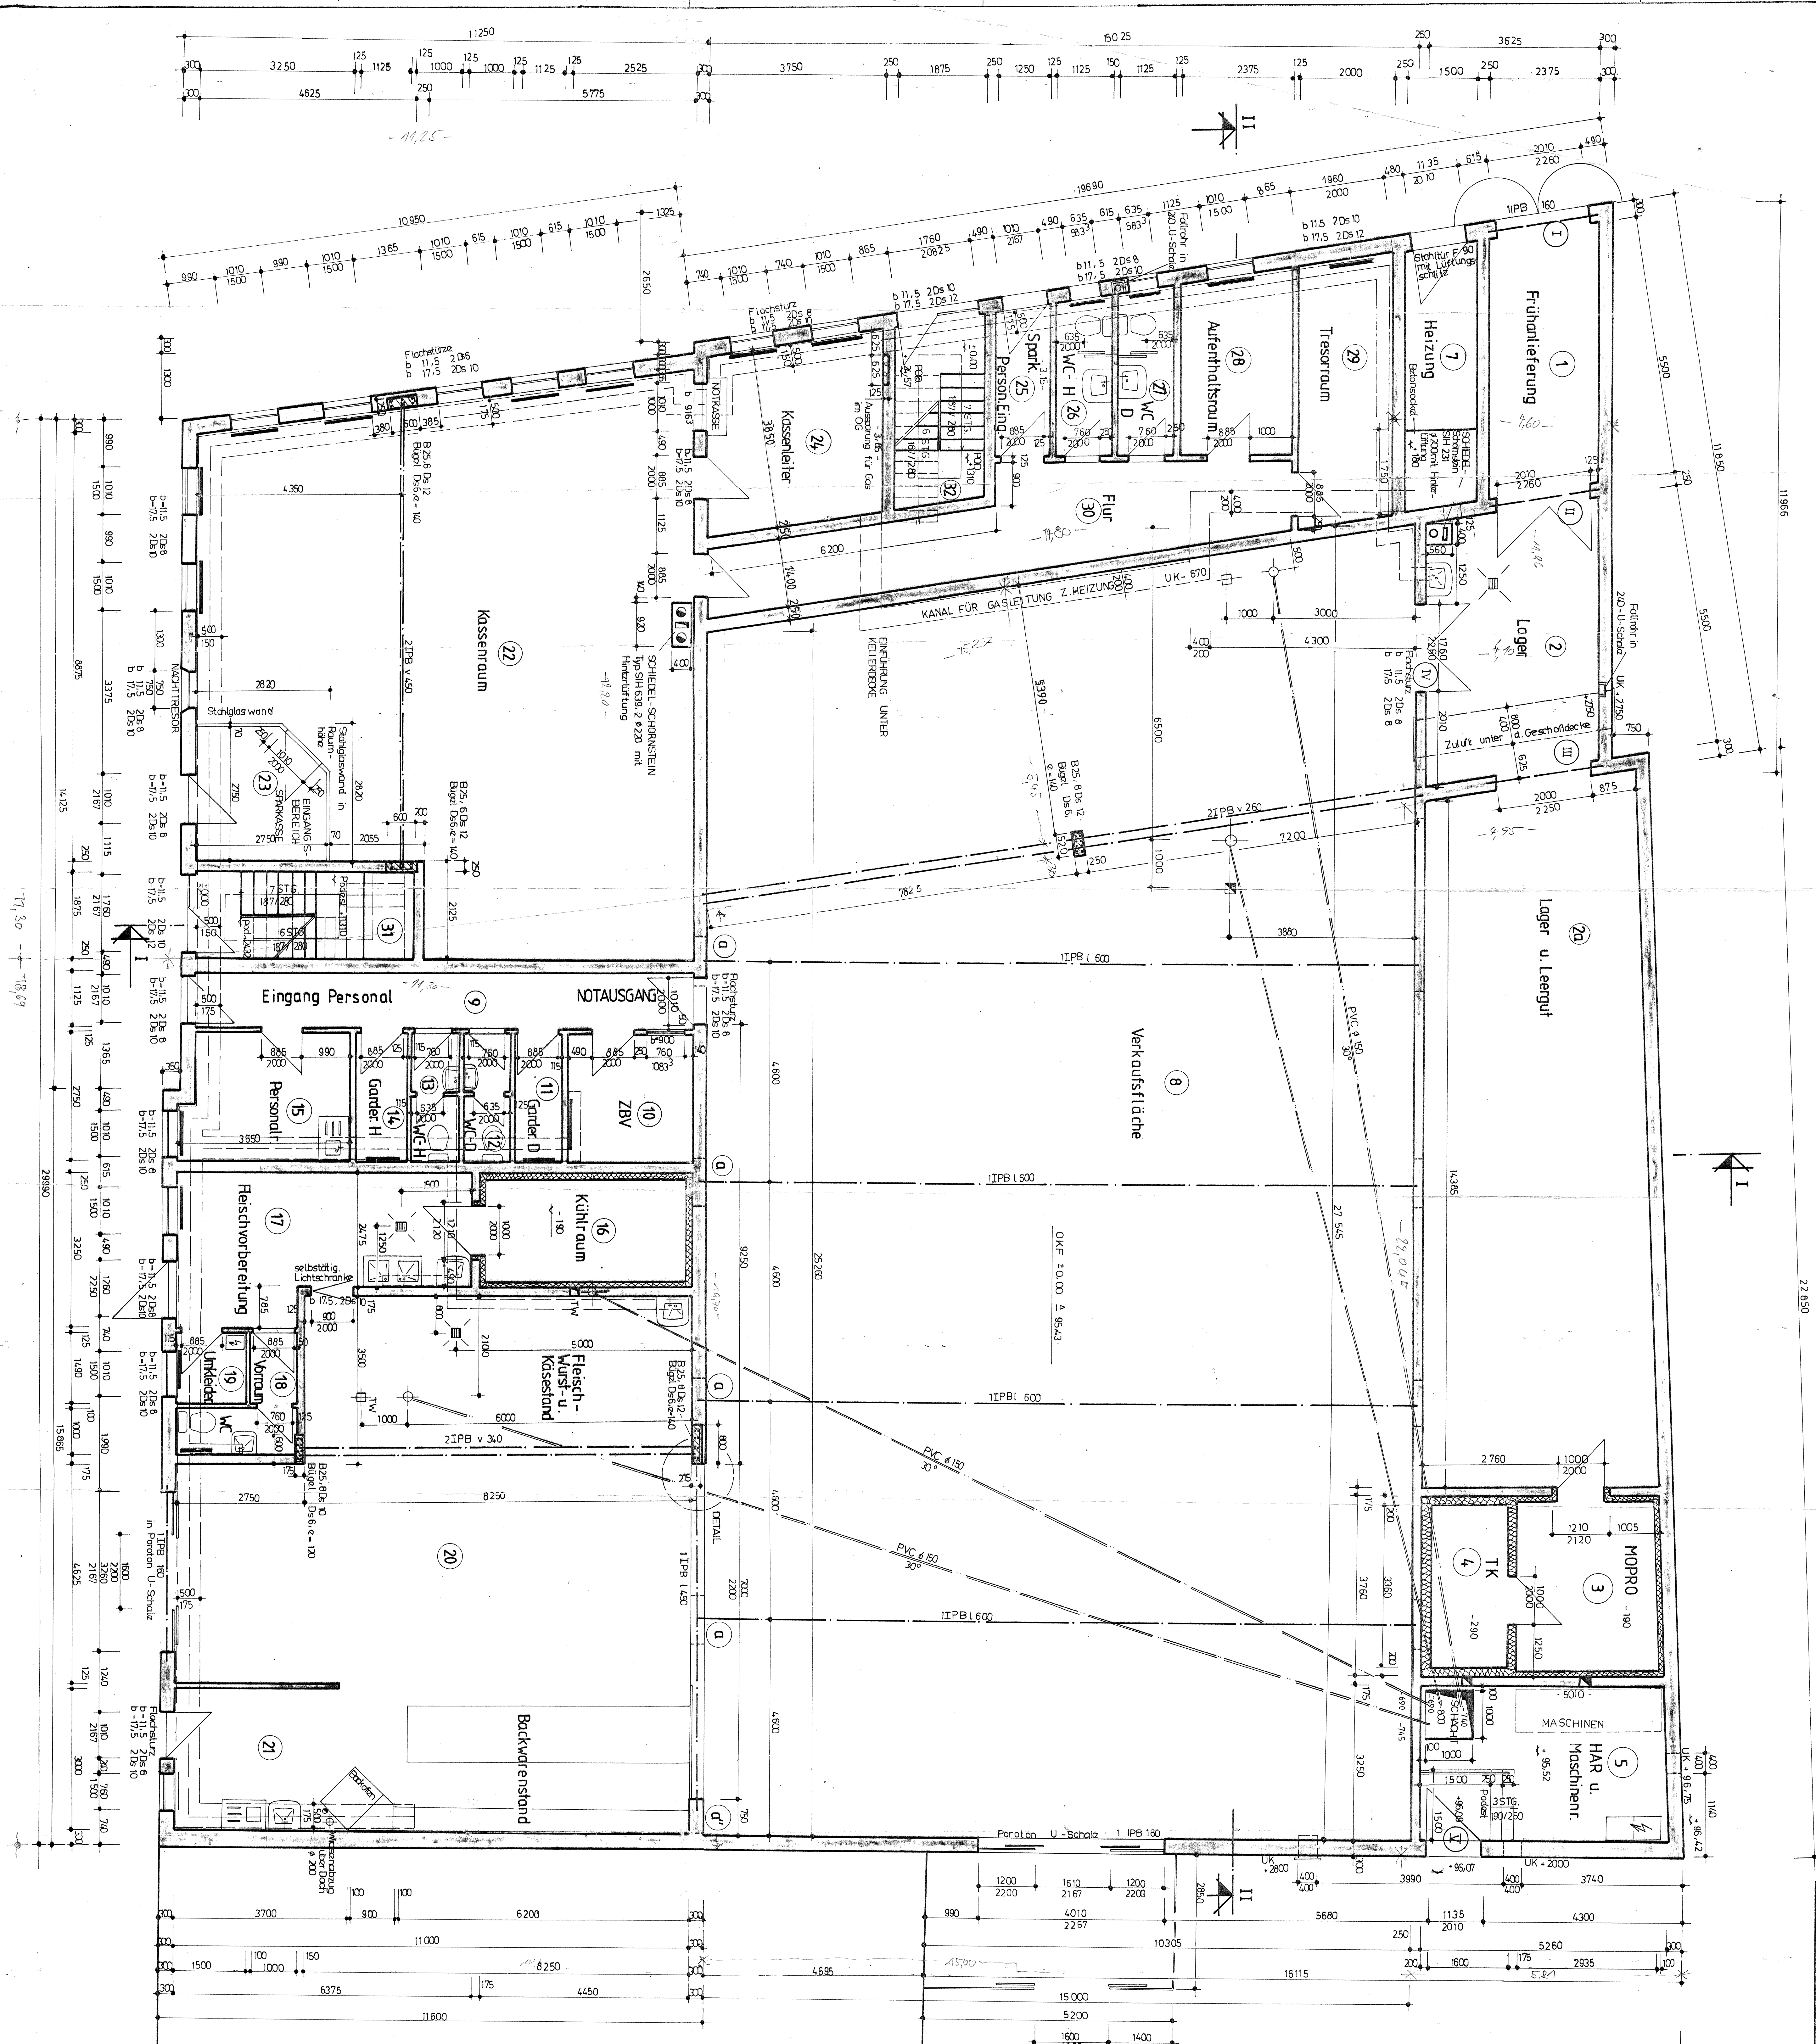

Raum	Pos.	A (m ²)	U (m)	V (m ³)
------	------	---------------------	-------	---------------------

NP-MARKT

1	13,06	15,75	39,19
2	19,54	16,25	56,62
3	68,92	38,74	206,78
4	10,50	13,02	26,26
5	5,38	9,92	13,44
6	16,84	16,86	46,99
7	6,25	14,00	23,93
8	3,66,00	63,00	1306,80
9	10,65	23,50	28,29
10	6,85	19,55	19,12
11	3,09	7,75	8,51
12	2,75	7,50	7,56
13	2,75	7,50	7,56
14	3,09	7,75	8,51
15	9,35	12,80	25,71
16	11,14	13,95	32,28
17	17,62	19,25	49,00
18	4,09	12,18	11,25
19	2,23	5,98	6,14
20	103,45	44,50	331,04
21	12,10	14,40	38,72
22	107,53	48,10	311,84
23	7,06	10,50	20,48
24	14,44	15,20	39,70
25	3,64	8,40	10,57
26	3,66	8,75	10,05
27	3,66	8,75	10,05
28	8,81	12,25	24,49
29	10,80	14,80	29,98
30	20,53	22,49	56,46
31	8,67	13,00	27,75
32	7,22	11,45	23,10

NACHBARGRUNDSTÜCK


