
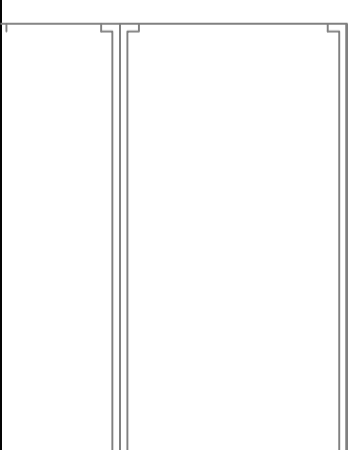


**LEGENDE:**

	Trepperraum (1. Rettungsweg)
	F 90
	F80/ F60M
	dicht- und selbstschließend
	feuerhemmend, dicht und selbstschließend
	T30 RS
	feuertrennend, dicht und selbstschließend
	2.RW 2. Rettungsweg
	Wohnheim (WE) oder Nutzungseinheit (NE)
	Rauchmelder
	Anlieferstelle
	Rettungsleiter
	Drehleiter
	Feuerlöscher

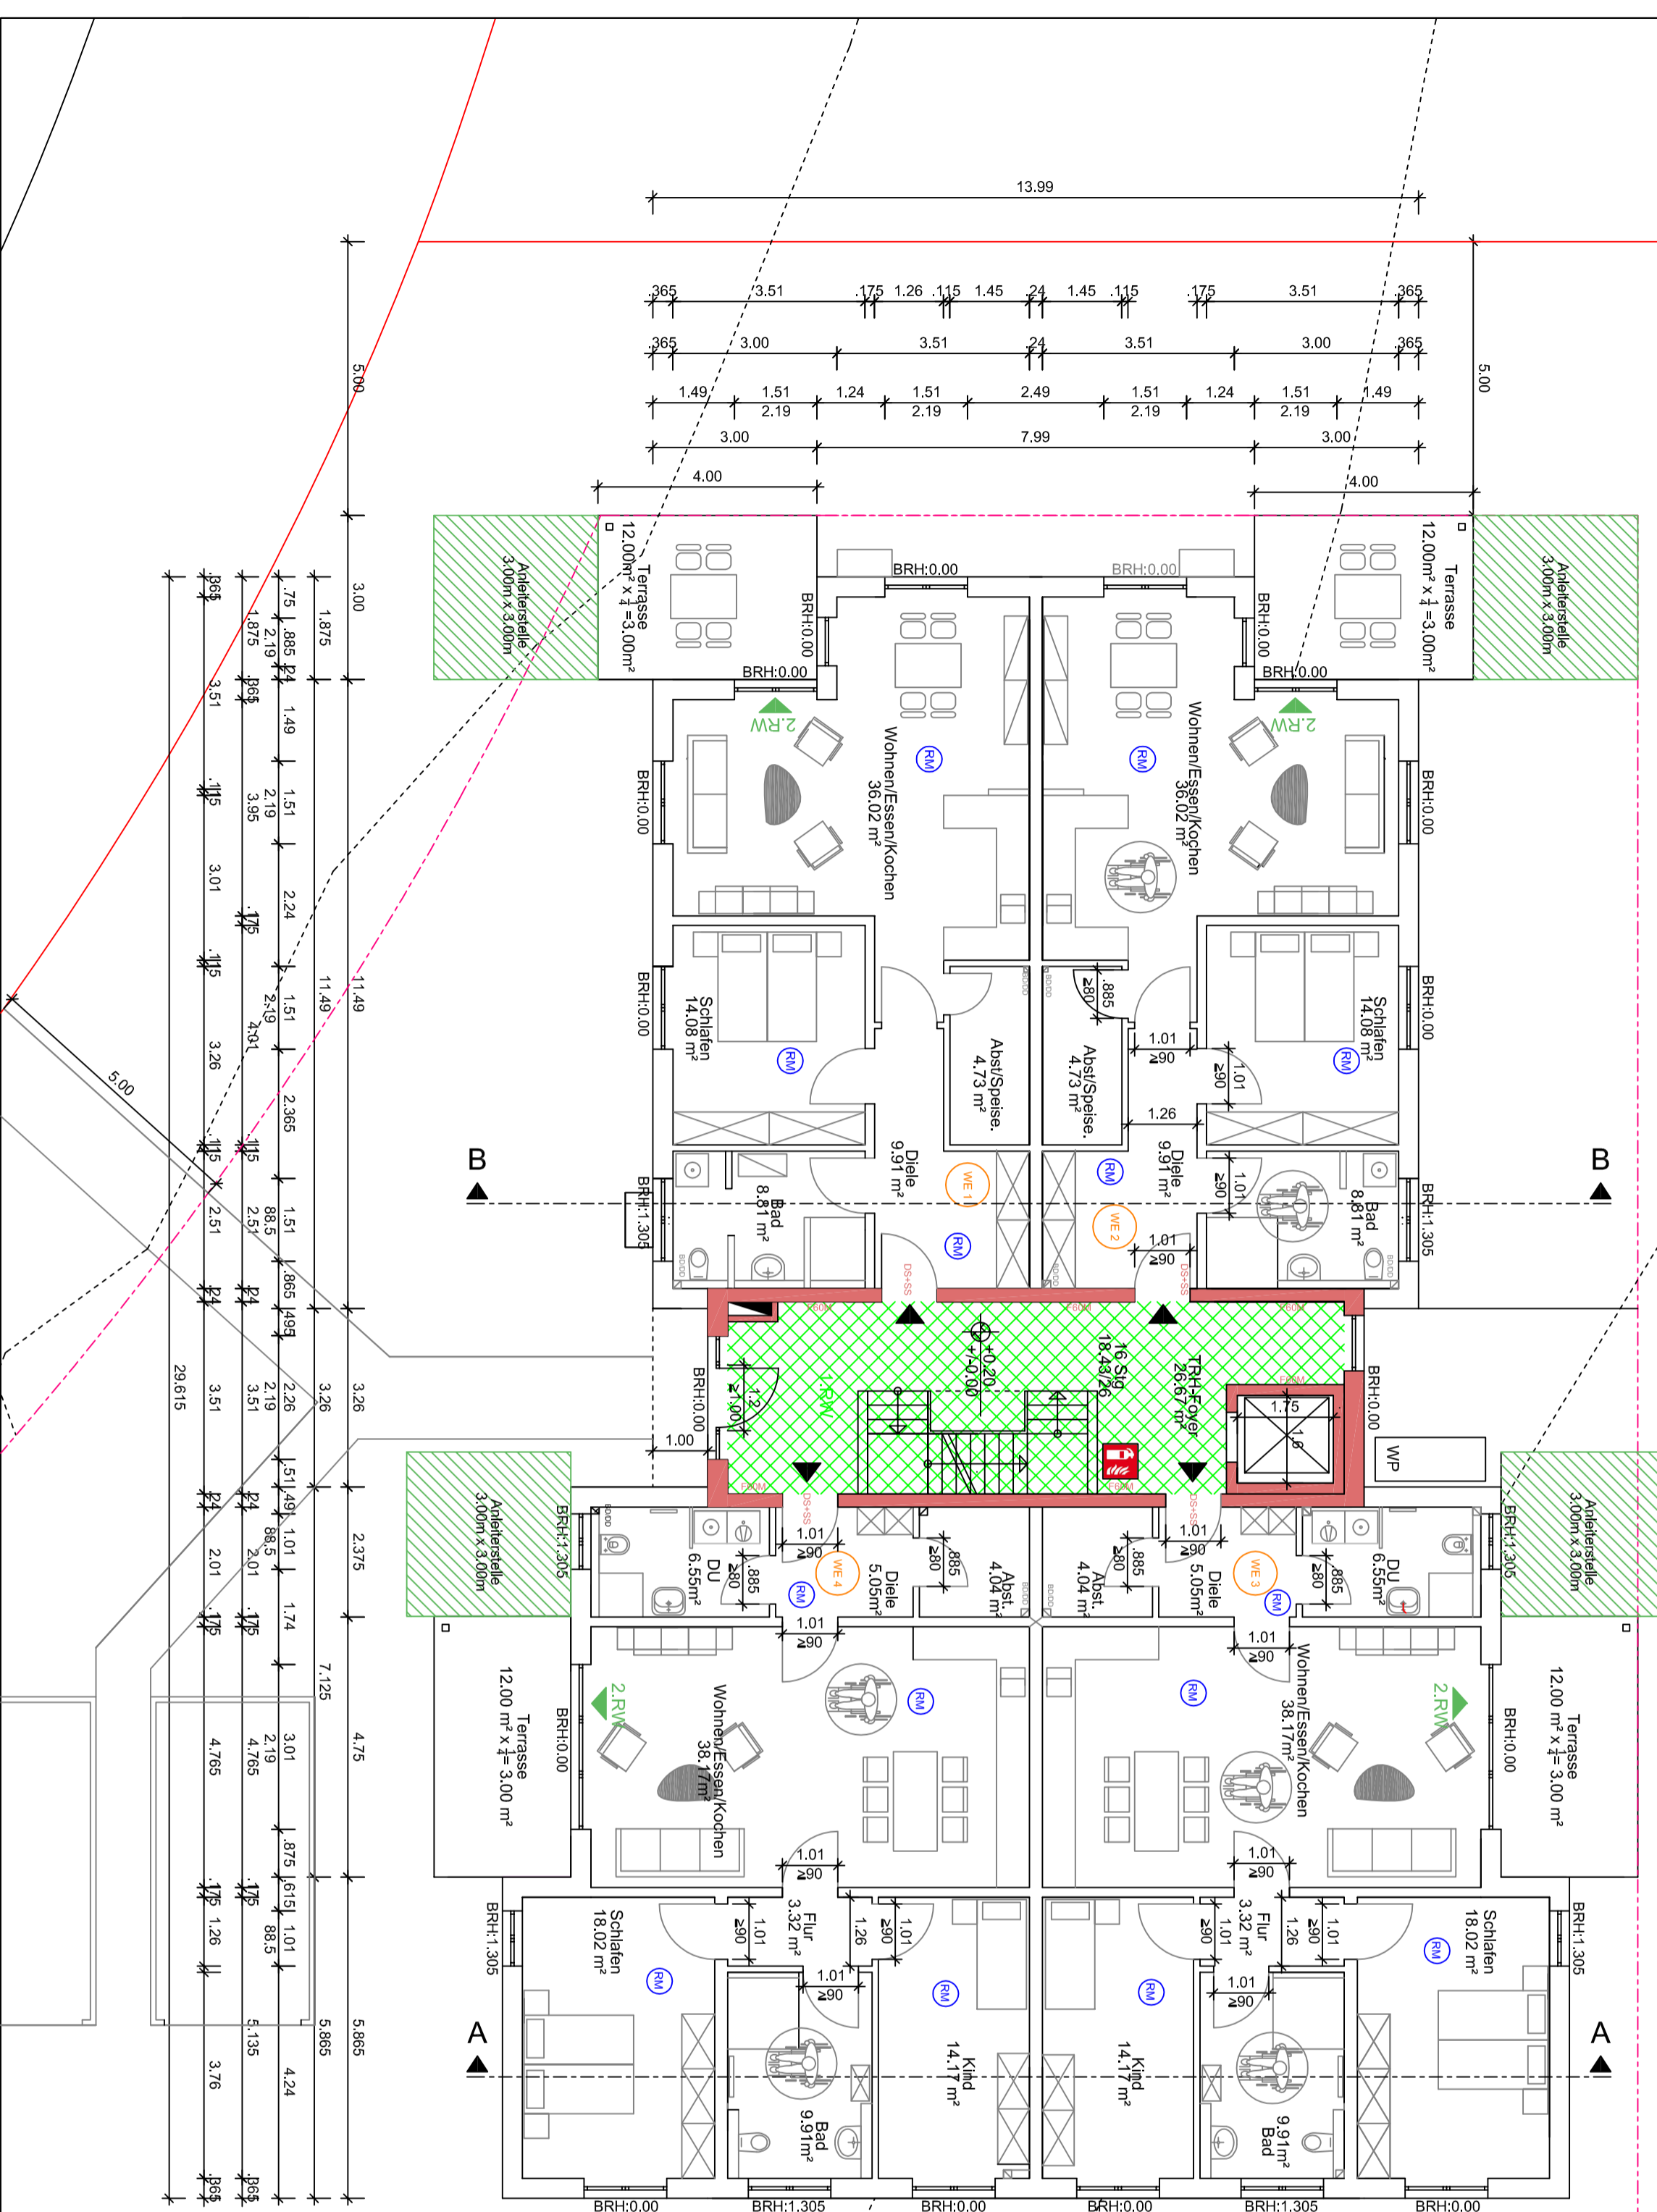

# Bauantrag

## 2022/7035/67/035/BA

**Bauvorhaben:**  
 Neubau eines Mehrfamilienhauses mit Garagenanlage Baugelbe 'Kapelle'  
 67697 Otterberg  
 Flurstück: 1807/6-T-elfläche

**Grundriss EG**

M 1:100	Plan Nr.2a
10.05.2022	gez. Mirjam Heß

**Bauherr:**  
 Manfred Bäcker  
 Bergstraße 21  
 66879 Kollweiler

Unterschrift Bauherr:

**ARCHITEKTURBÜRO**  
 DIPLOM.-ING. (FH) STEFAN KÖLBEI  
 Obenstraße 17  
 67265 Kaiserslautern  
 Tel.: 0631-453445810  
 mail: koelbei@architektur-koelbei.de

Unterschrift Architekt:

*Kölbel*