


ERR




als auch die ...

5060/50
Gehört zur Baumausweisung Nr. 5060/50
23. OKT. 1930
Baumausweisung

NEUBAU EINES REIHENHAUSES
in georgsmarienhütte "kulturzentru

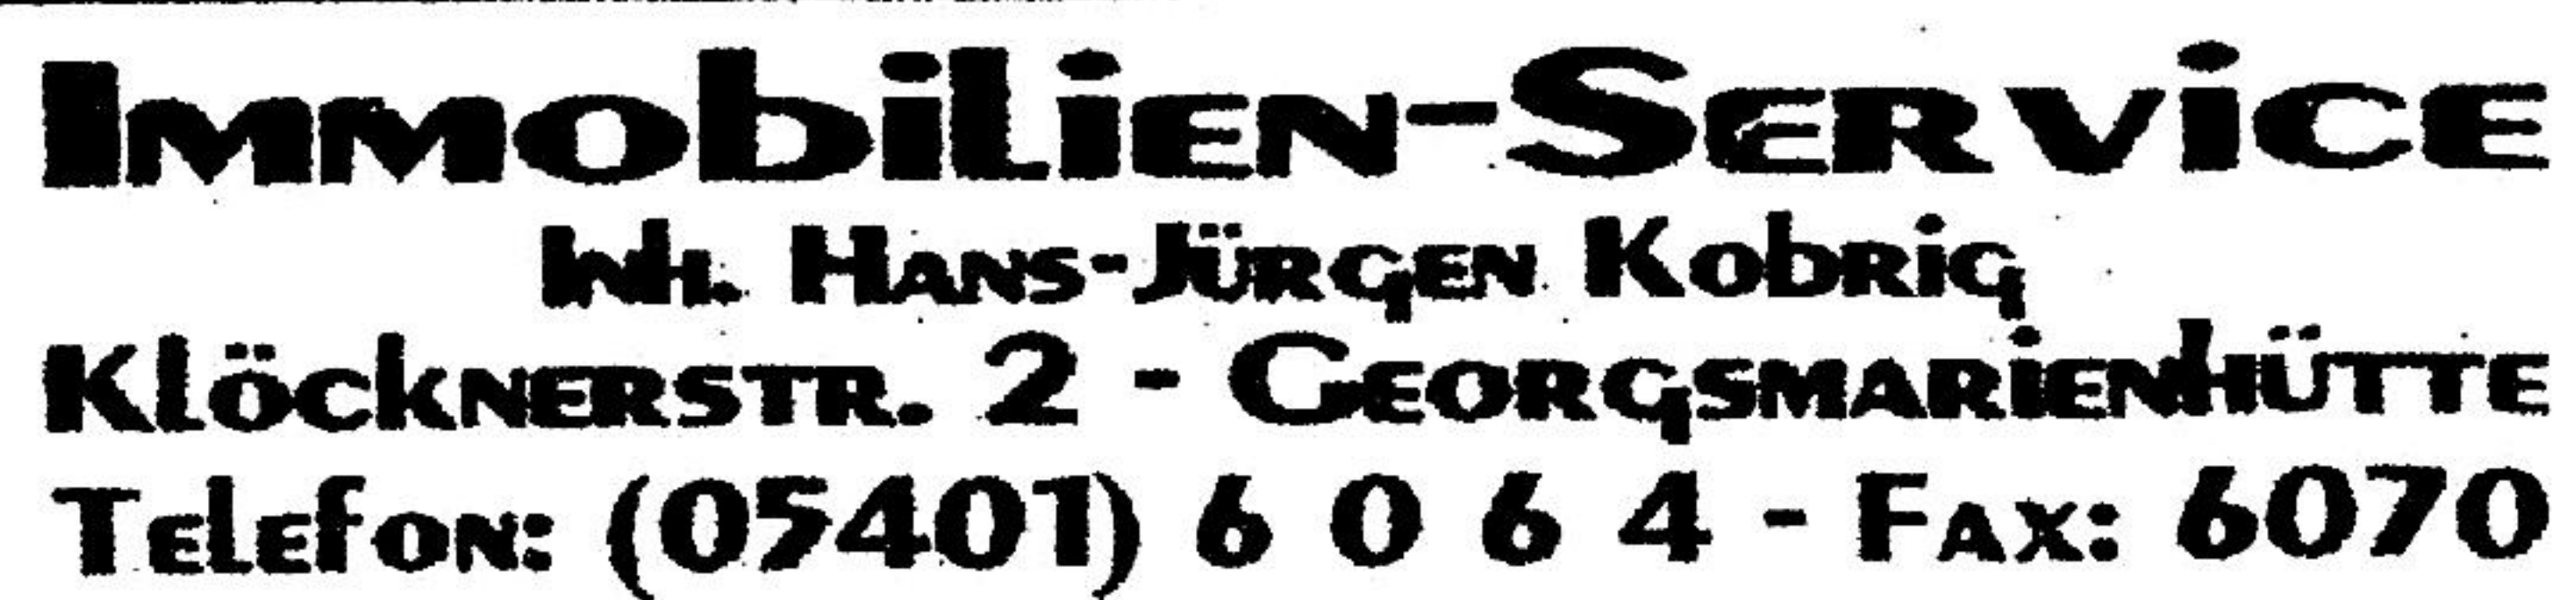

Siehe Blatt 1/1

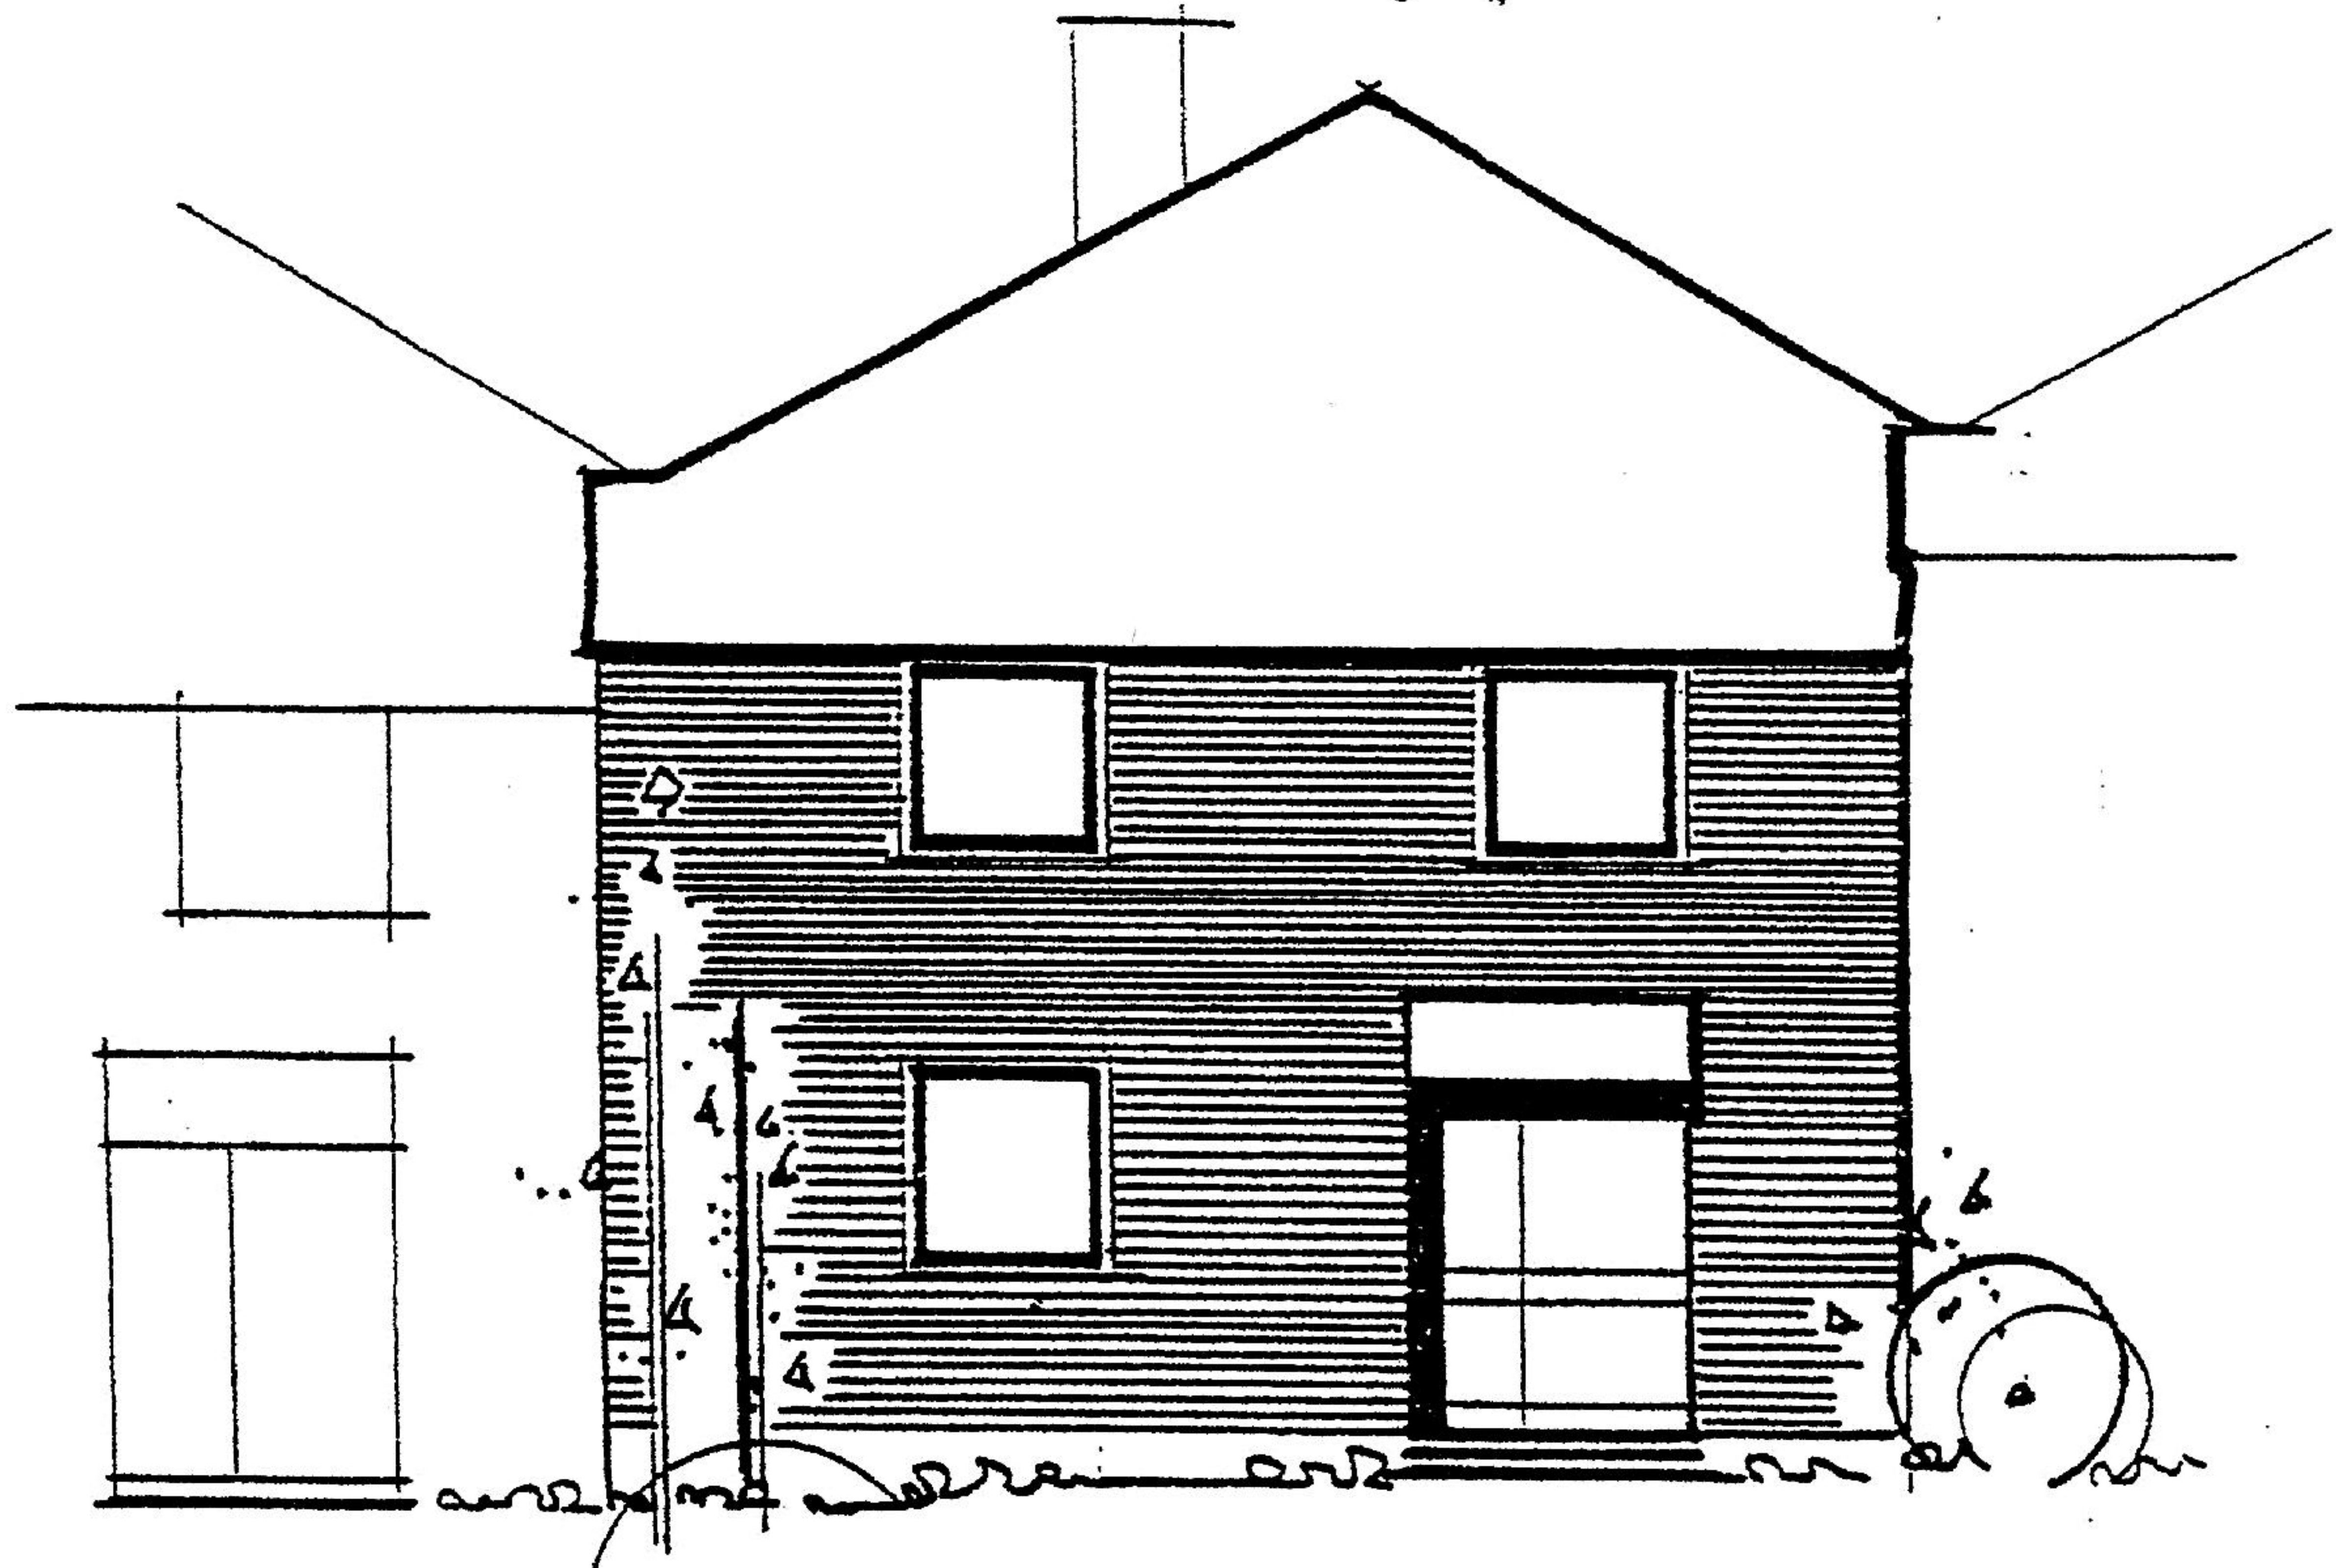

ANSICHT . nord-west

m. 1:100

Gepl. mit dem Bauherrn, 1. Okt. 1980
 2. Okt. 1980

Braunmänn

Haupt- u. Nebenerbe: Georgsmarienhütte
 1. Okt. 1980
 ab 1. Okt. 1980

NEUBAU EINES REIHENHAUSES
 in georgsmarienhütte "kulturzentrum"

osnabrück:




IMMOBILIEN-SERVICE
 H. HANS-JÜRGEN KOBRIK
 KLÖCKNERSTR. 2 - GEORGSMARIENHÜTTE
 TELEFON: (05401) 6 0 6 4 - FAX: 6070

Sticht bogenförmig ...

Bauzeichnung

als Ordnung ...

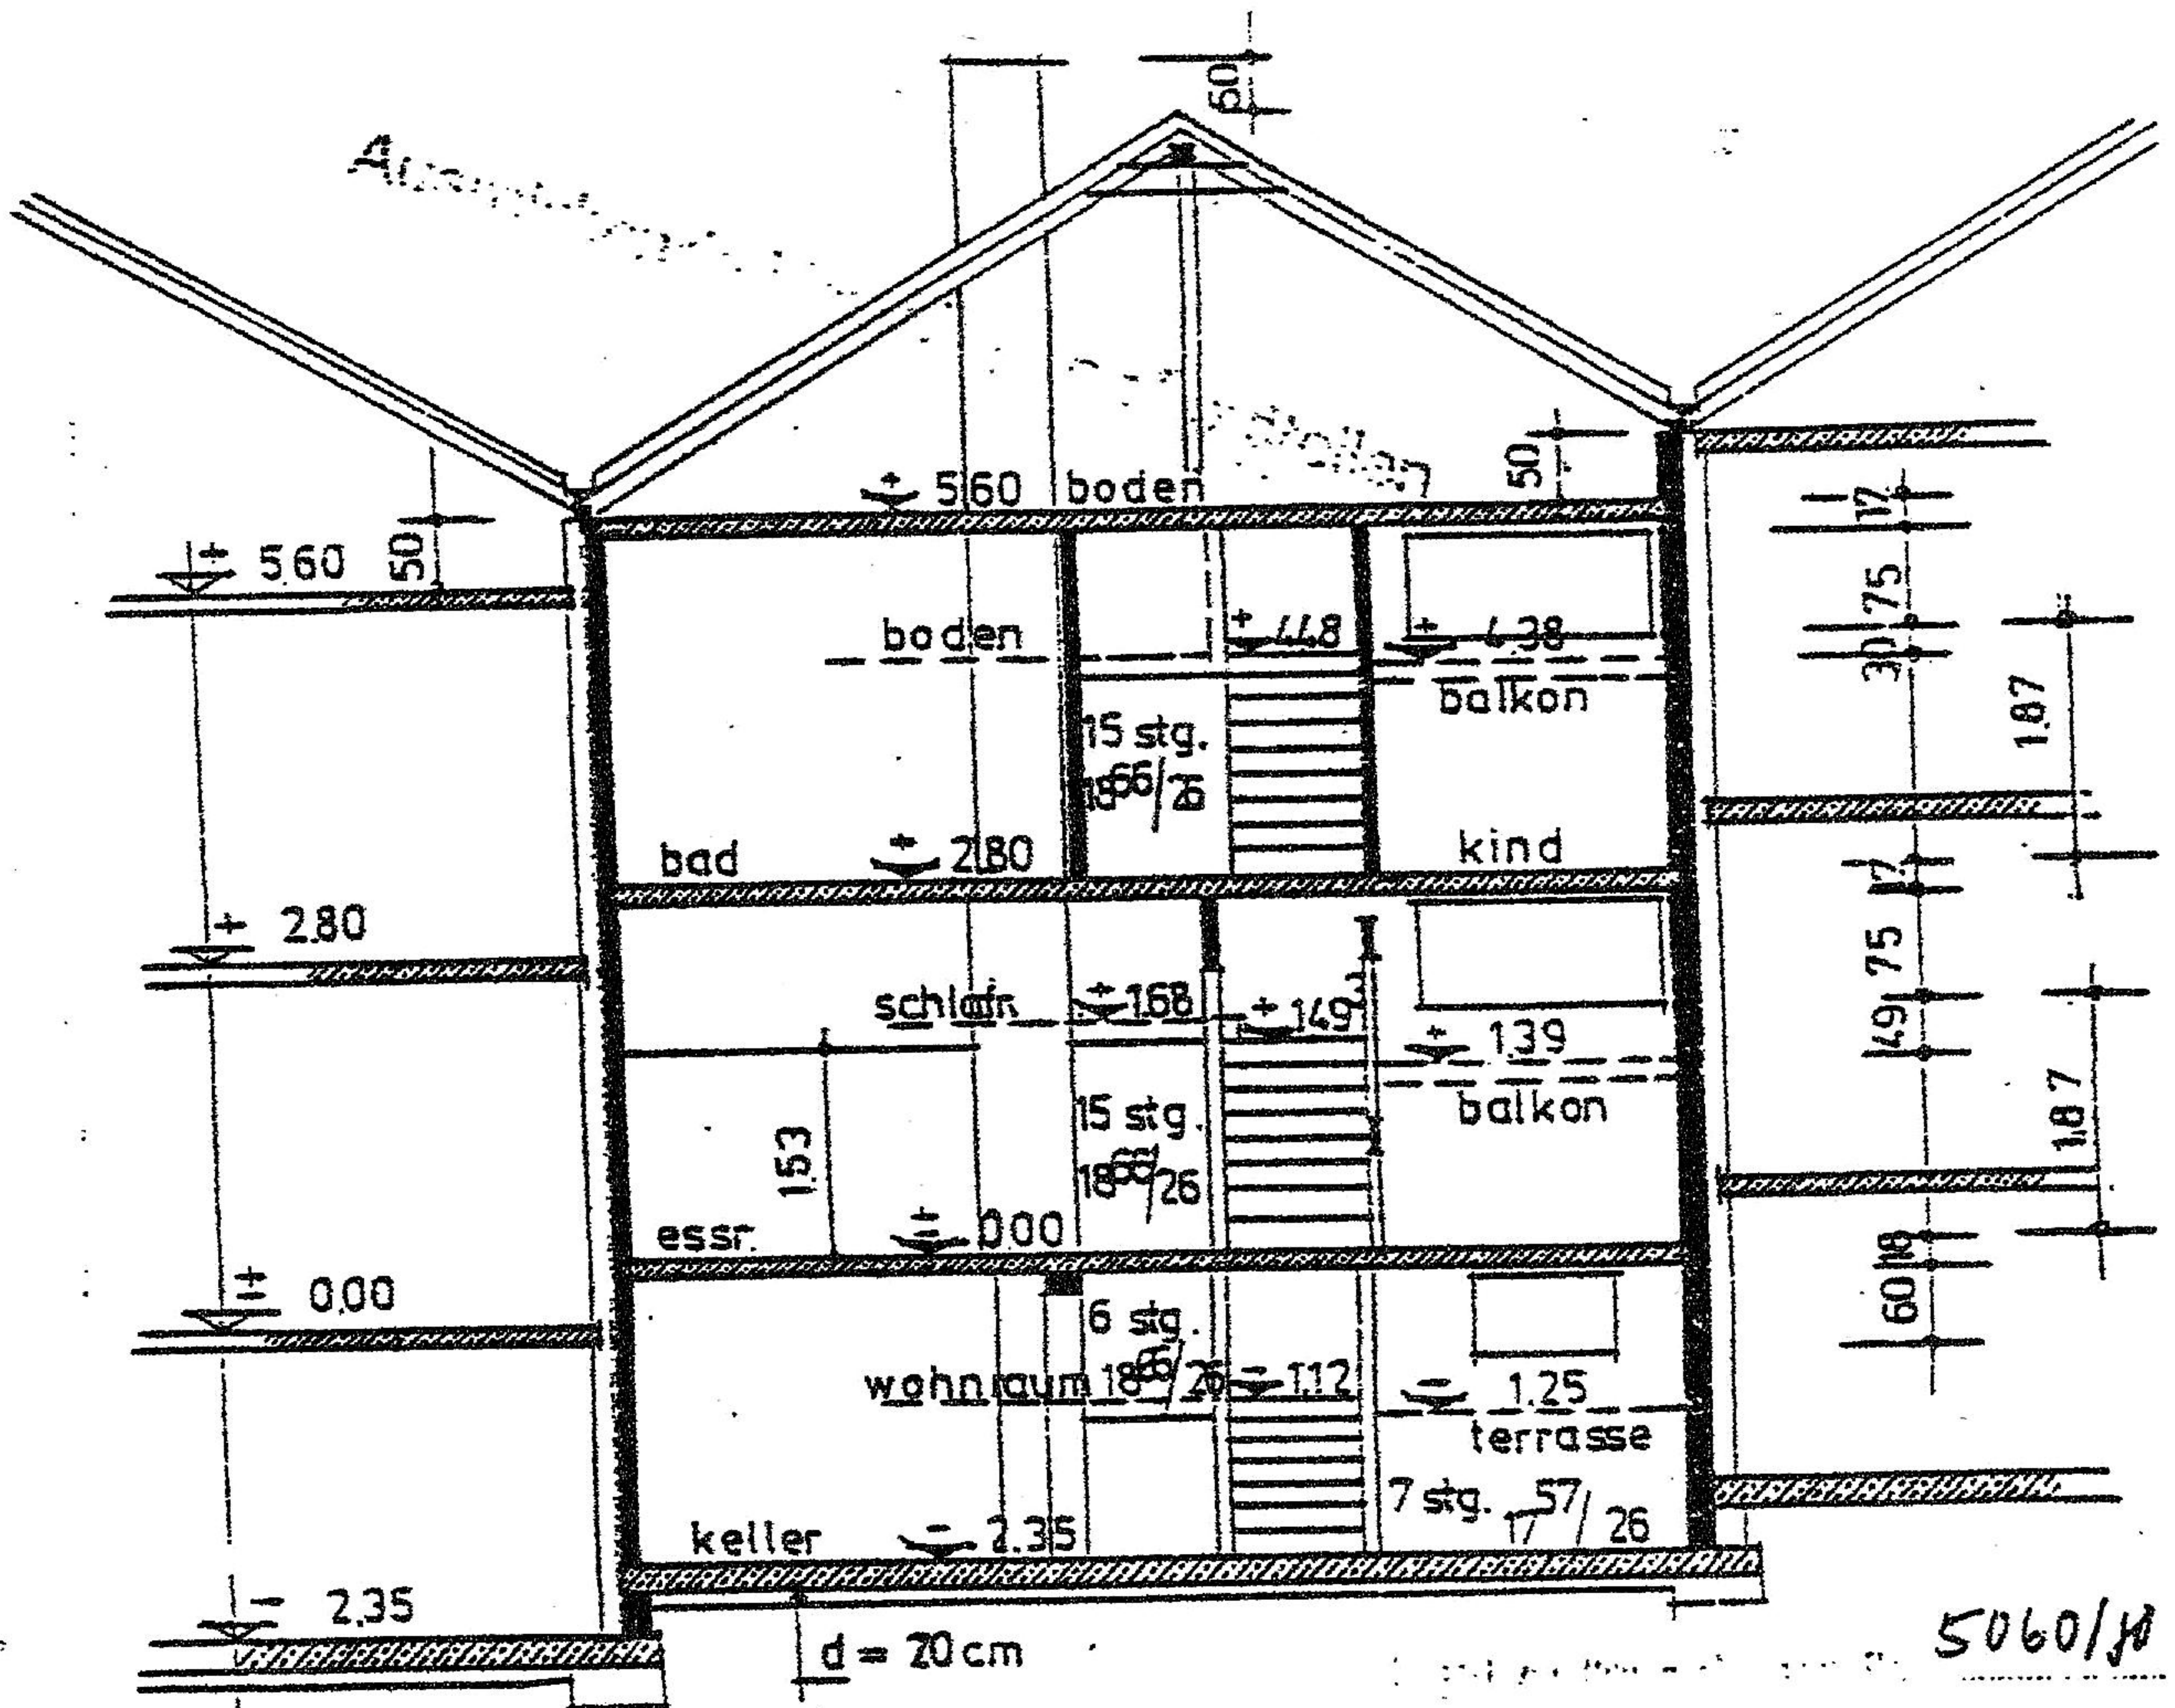

5060/10

23.11.1981

Bauamtmann

NEUBAU EINES REIHENHAUSES

QUERSCHNITT
m. 1:100




IMMOBILIEN-SERVICE

Hr. Hans-Jürgen Kobrig

KLÖCKNERSTR. 2 - GEORGSMARIENHÜTTE

Telefon: (05401) 6 0 6 4 - Fax: 6070

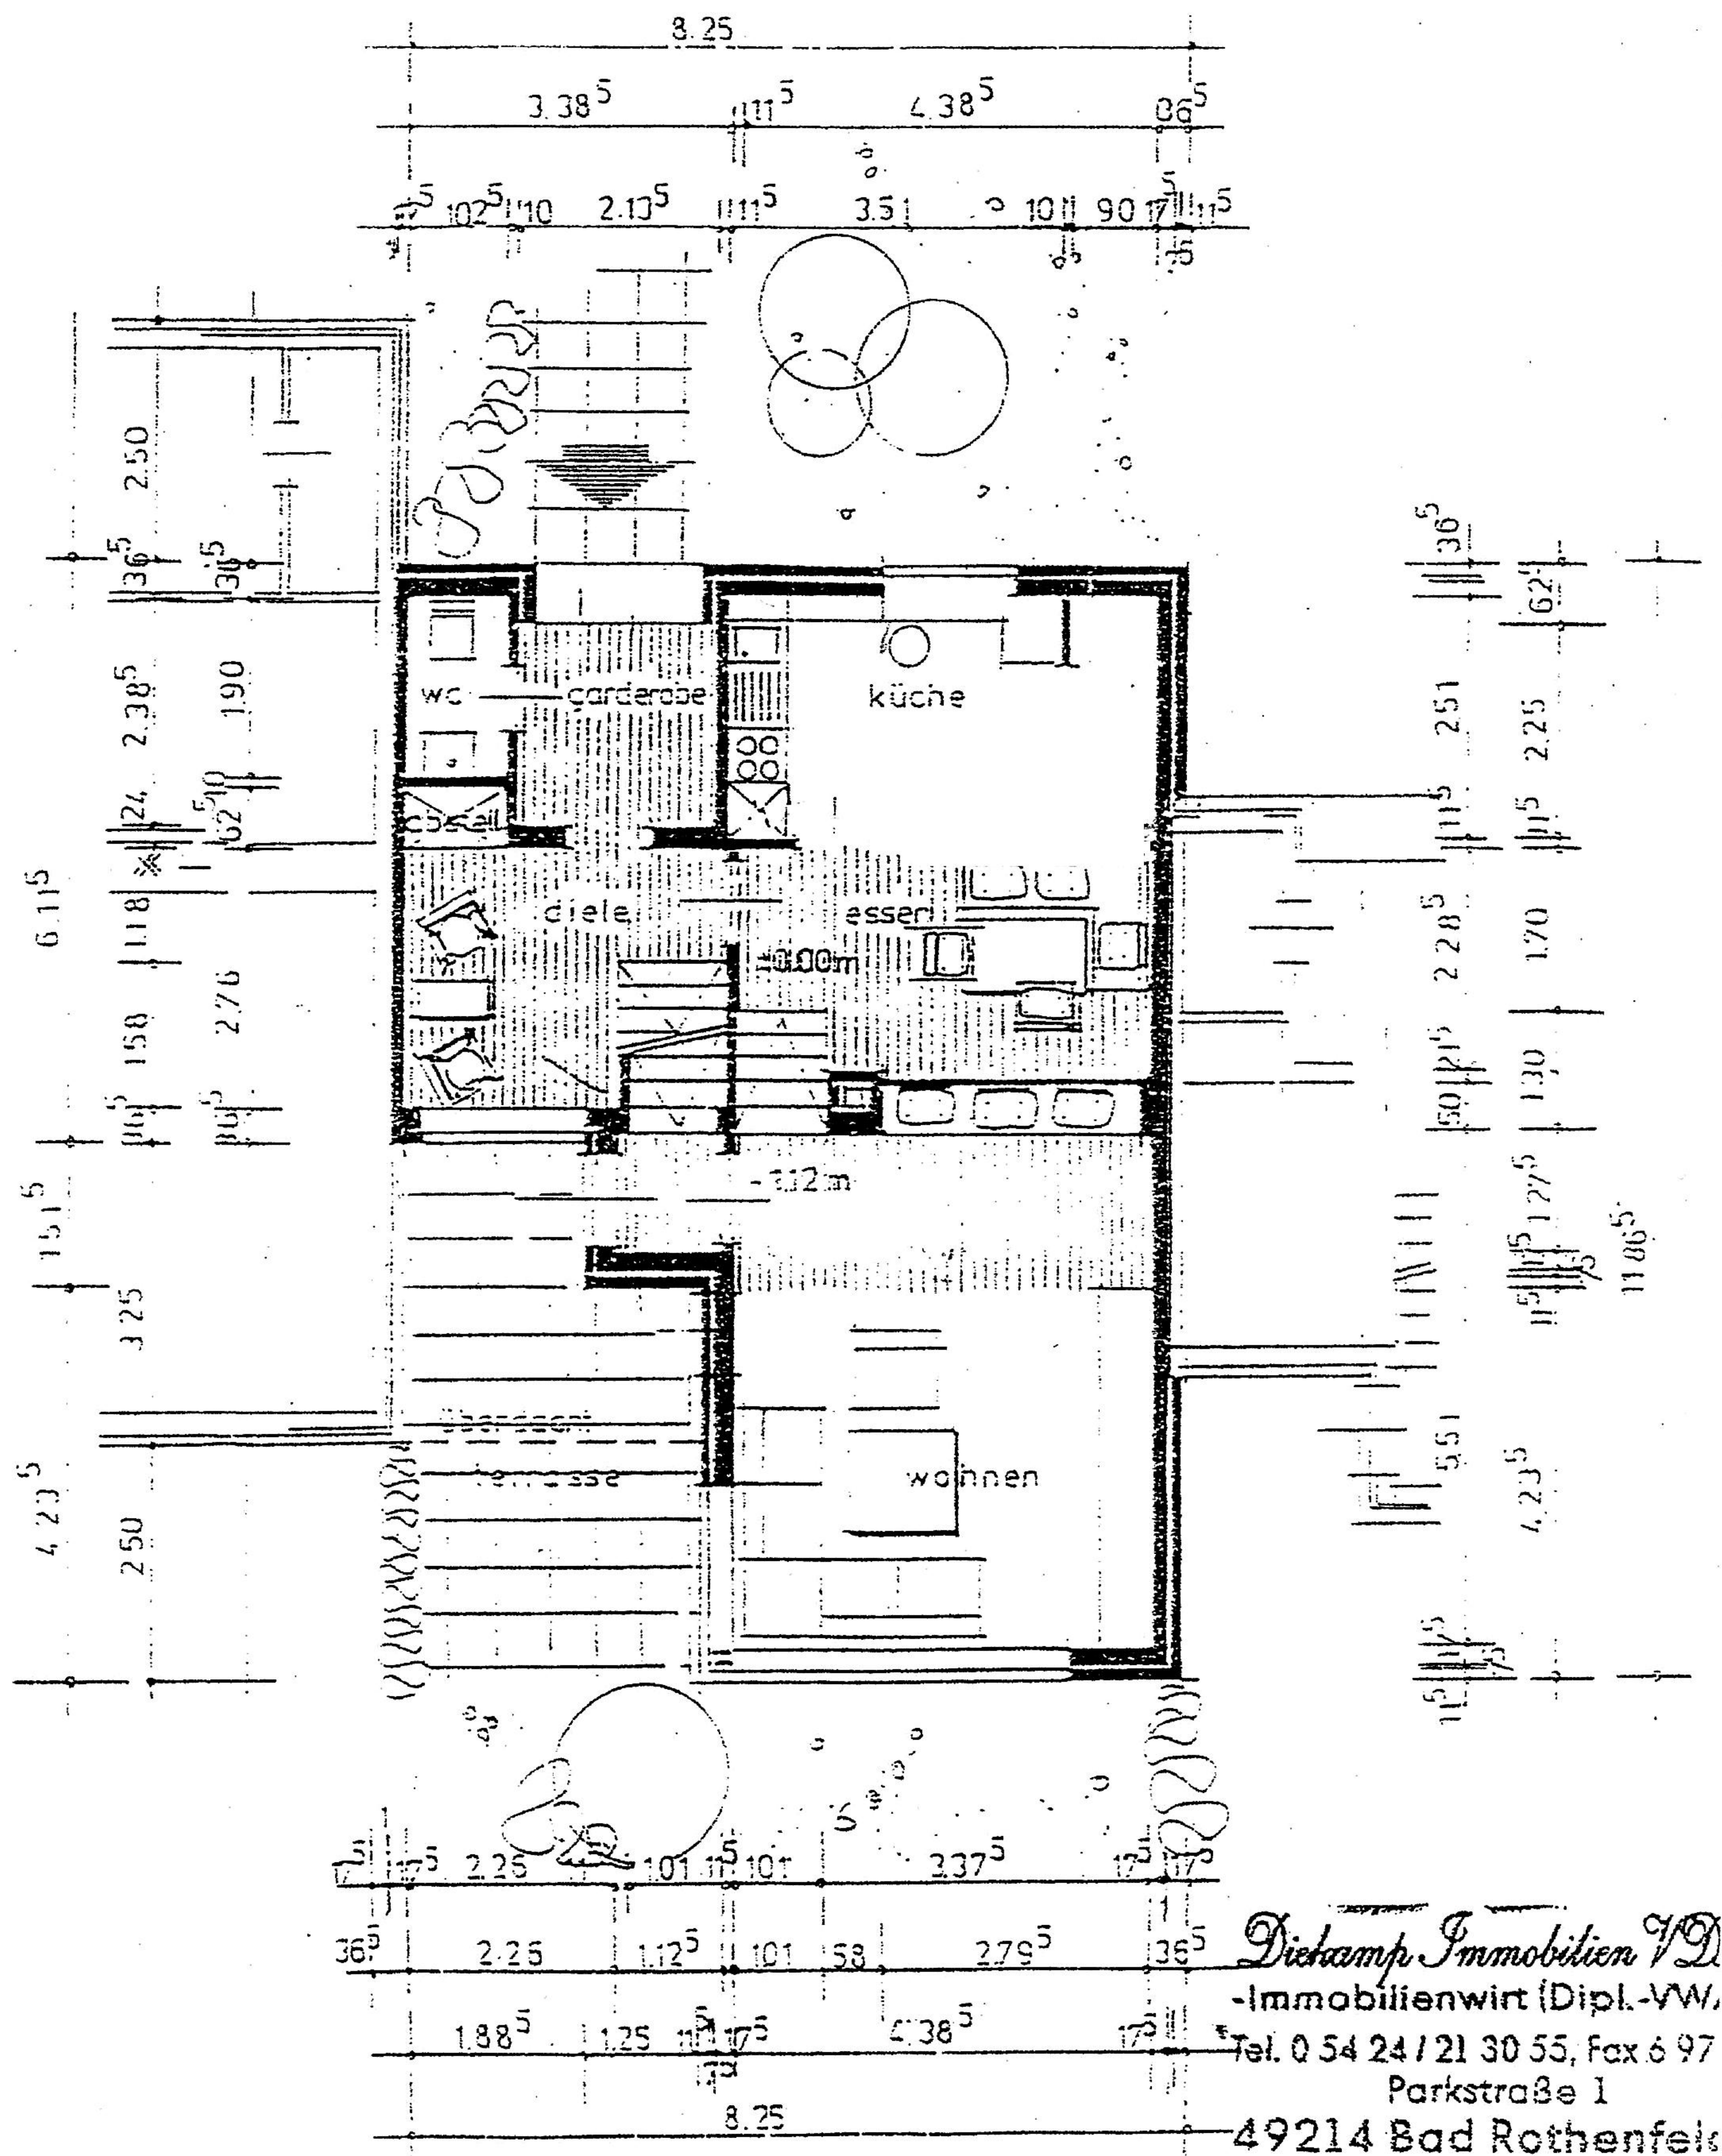

Dietrich Immobilien
 -Immobilienwirt (Dipl.-VW)
 Tel. 0 54 24 / 21 30 55, Fax 6 97
 Parkstraße 1
 49214 Bad Rothenfels

NEUBAU EINES REIHENHAUSES
 in georgsmarienhütte 'kulturzentrum'

ERDGESCHOSS

m. 1:100


osnabrück:

bauherr:

architekt:

[Signature]

I


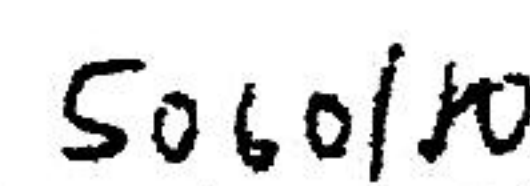


TELEFON: (05401) 6 0 6 4 - FAX: 6070

Siehe Projekt

Abhängung

(H)

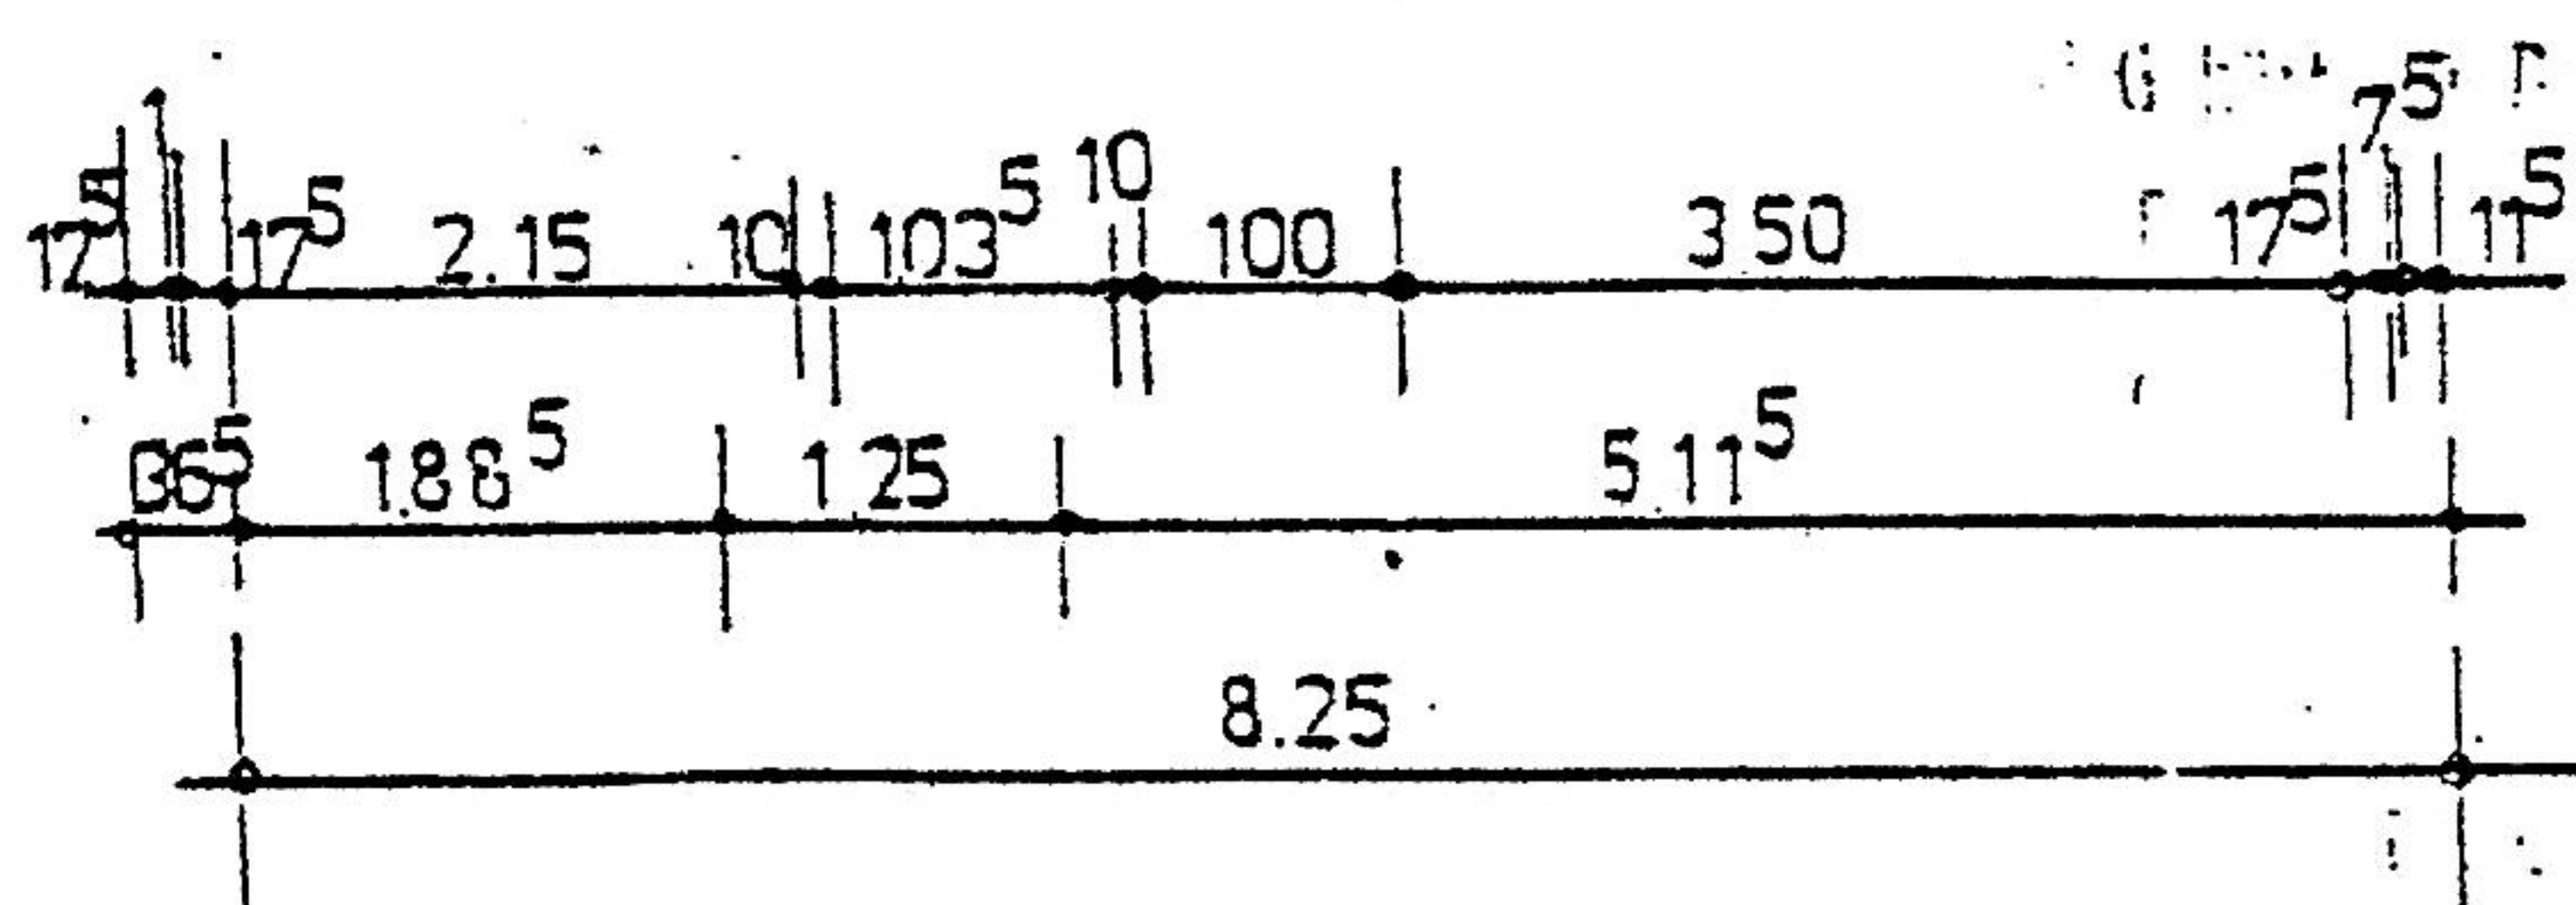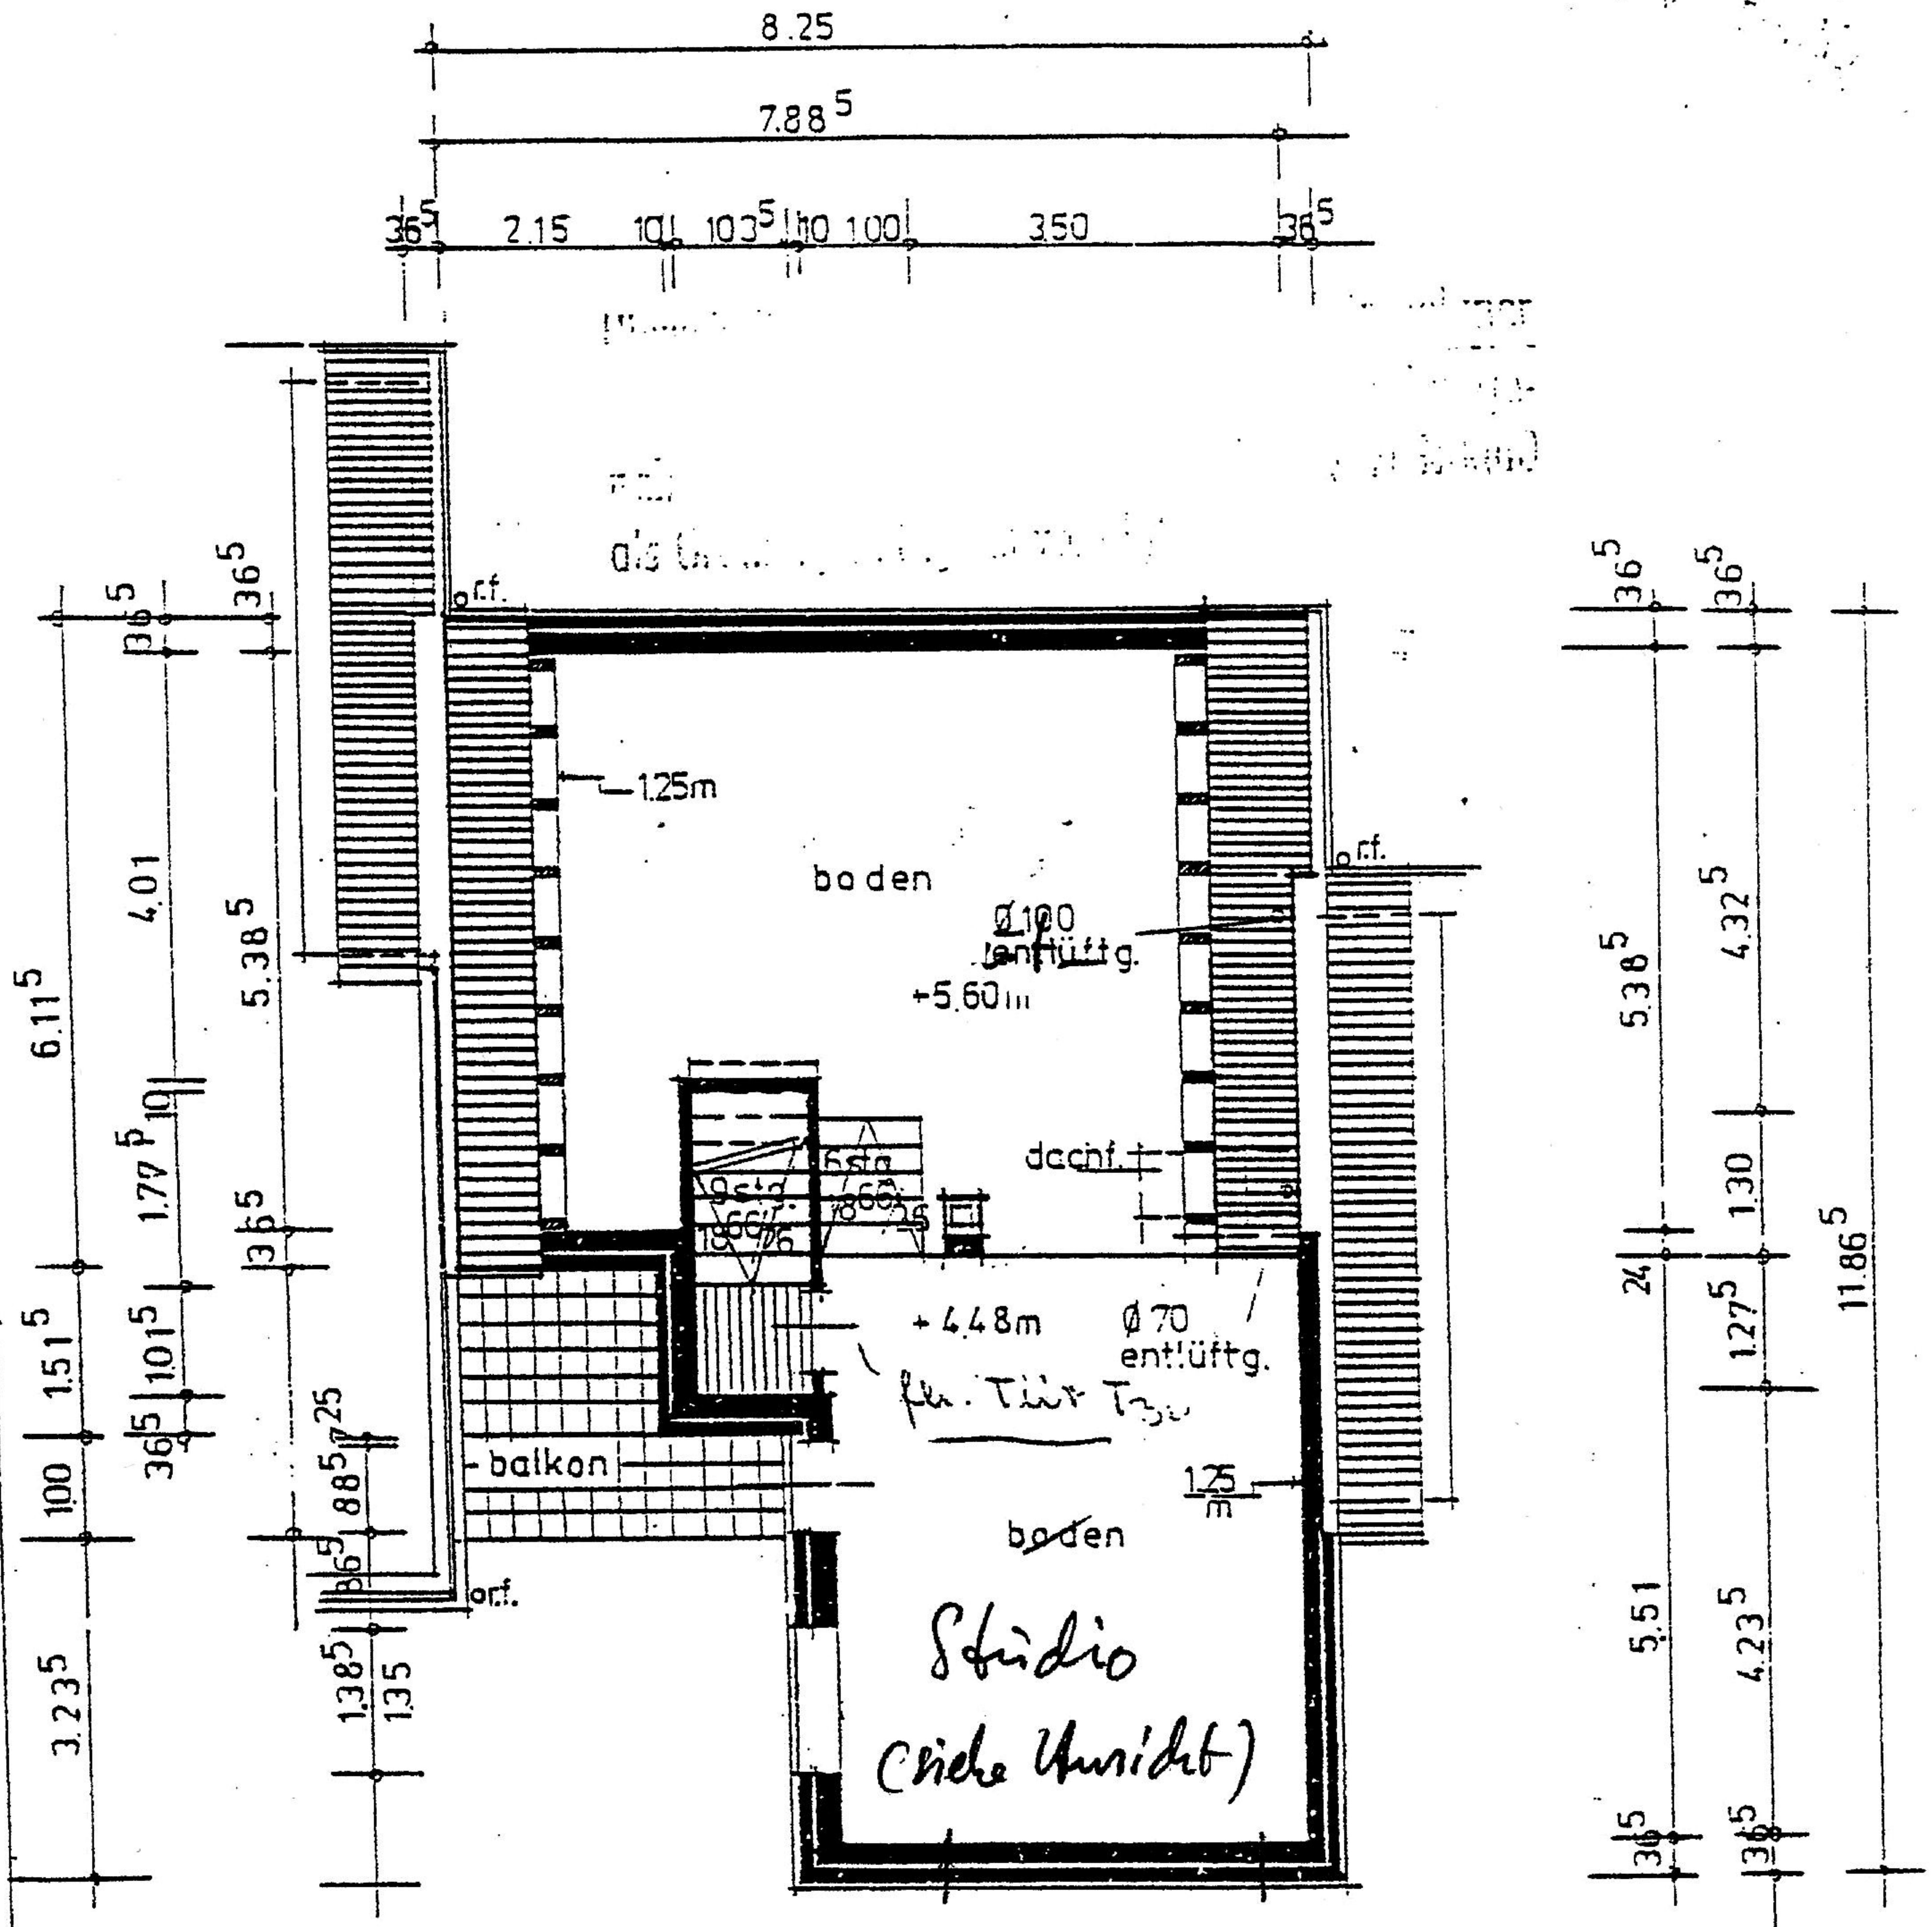

NEUBAU EINES REIHENHAUSES

Raumtman

DACHGESCHOSS

m. 1:100







IMMOBILIEN-SERVICE

Hr. HANS-JÜRGEN KOBRIK

KLÖCKNERSTR. 2 - GEORGSMARIENHÜTTE

Telefon: (05401) 6 0 6 4 - Fax: 6070

I

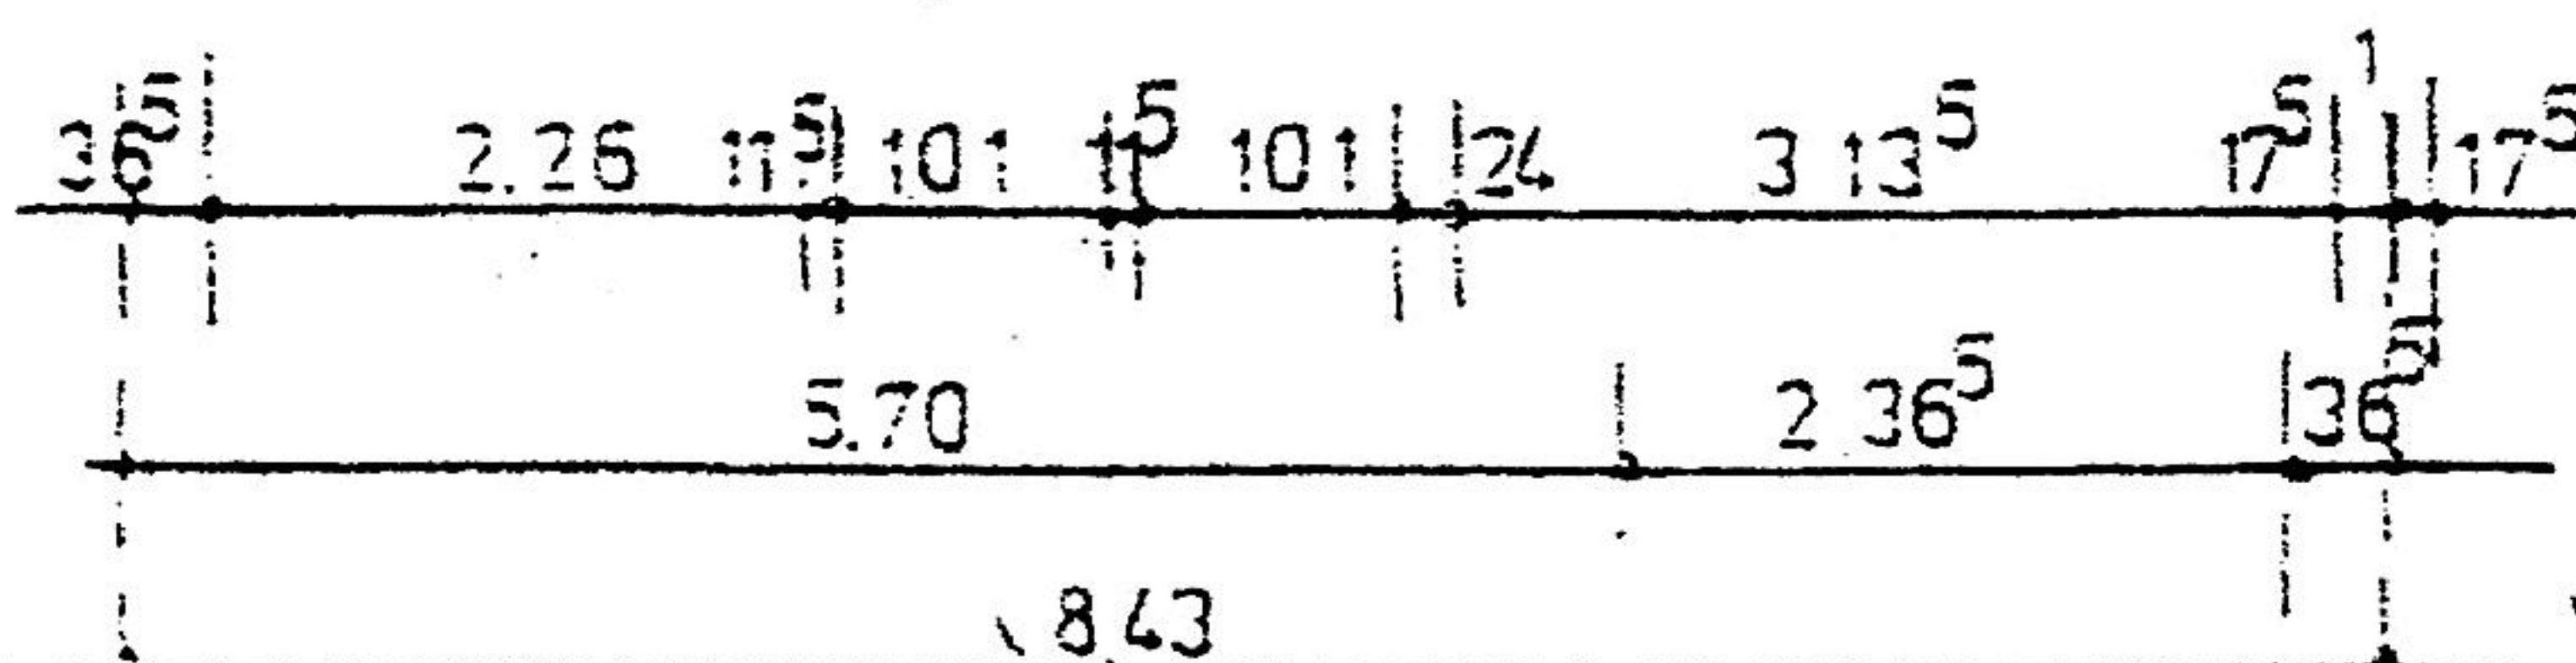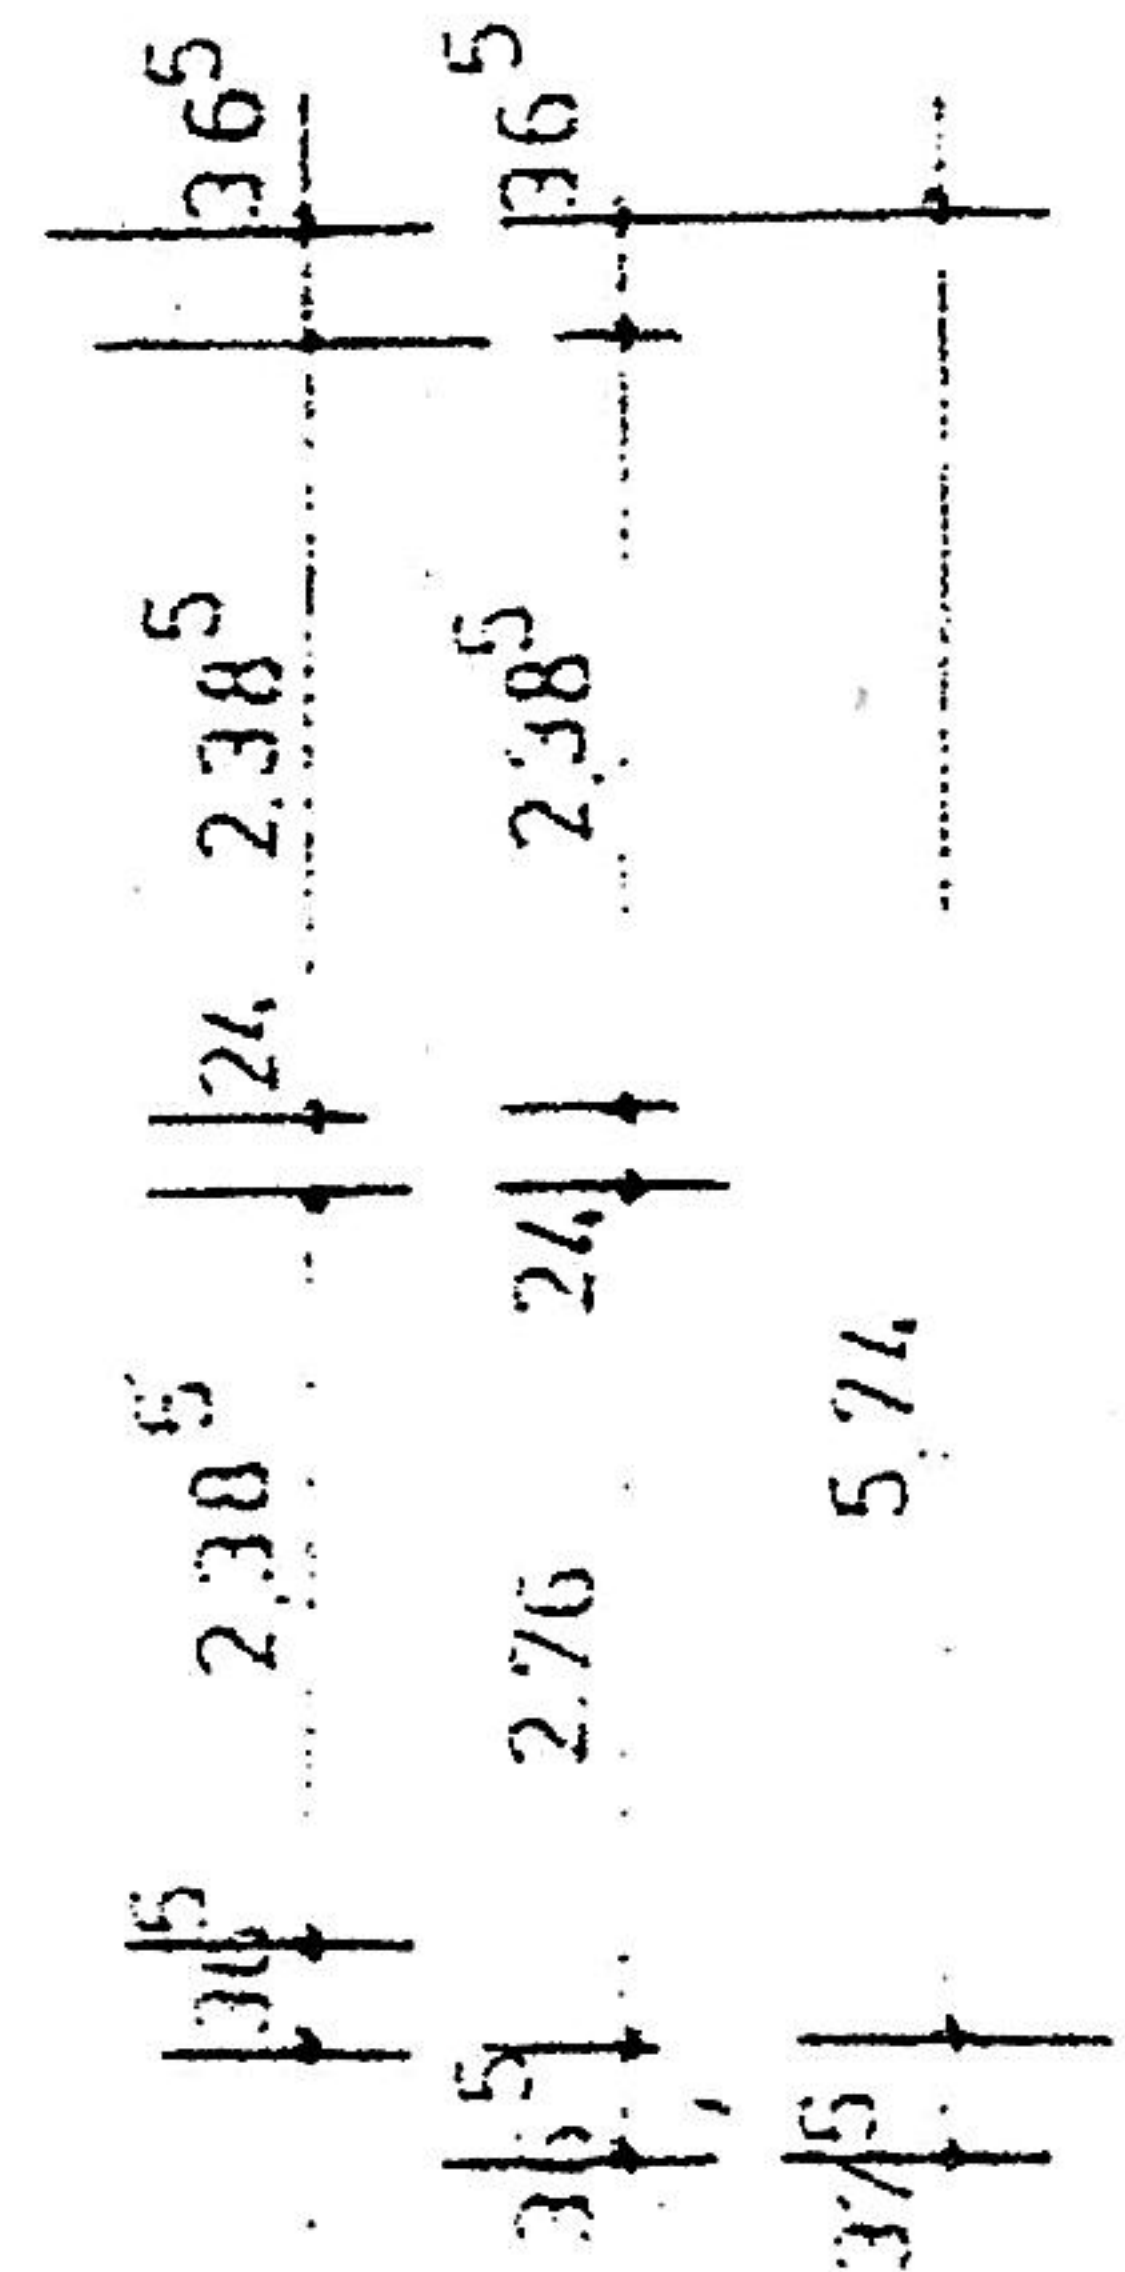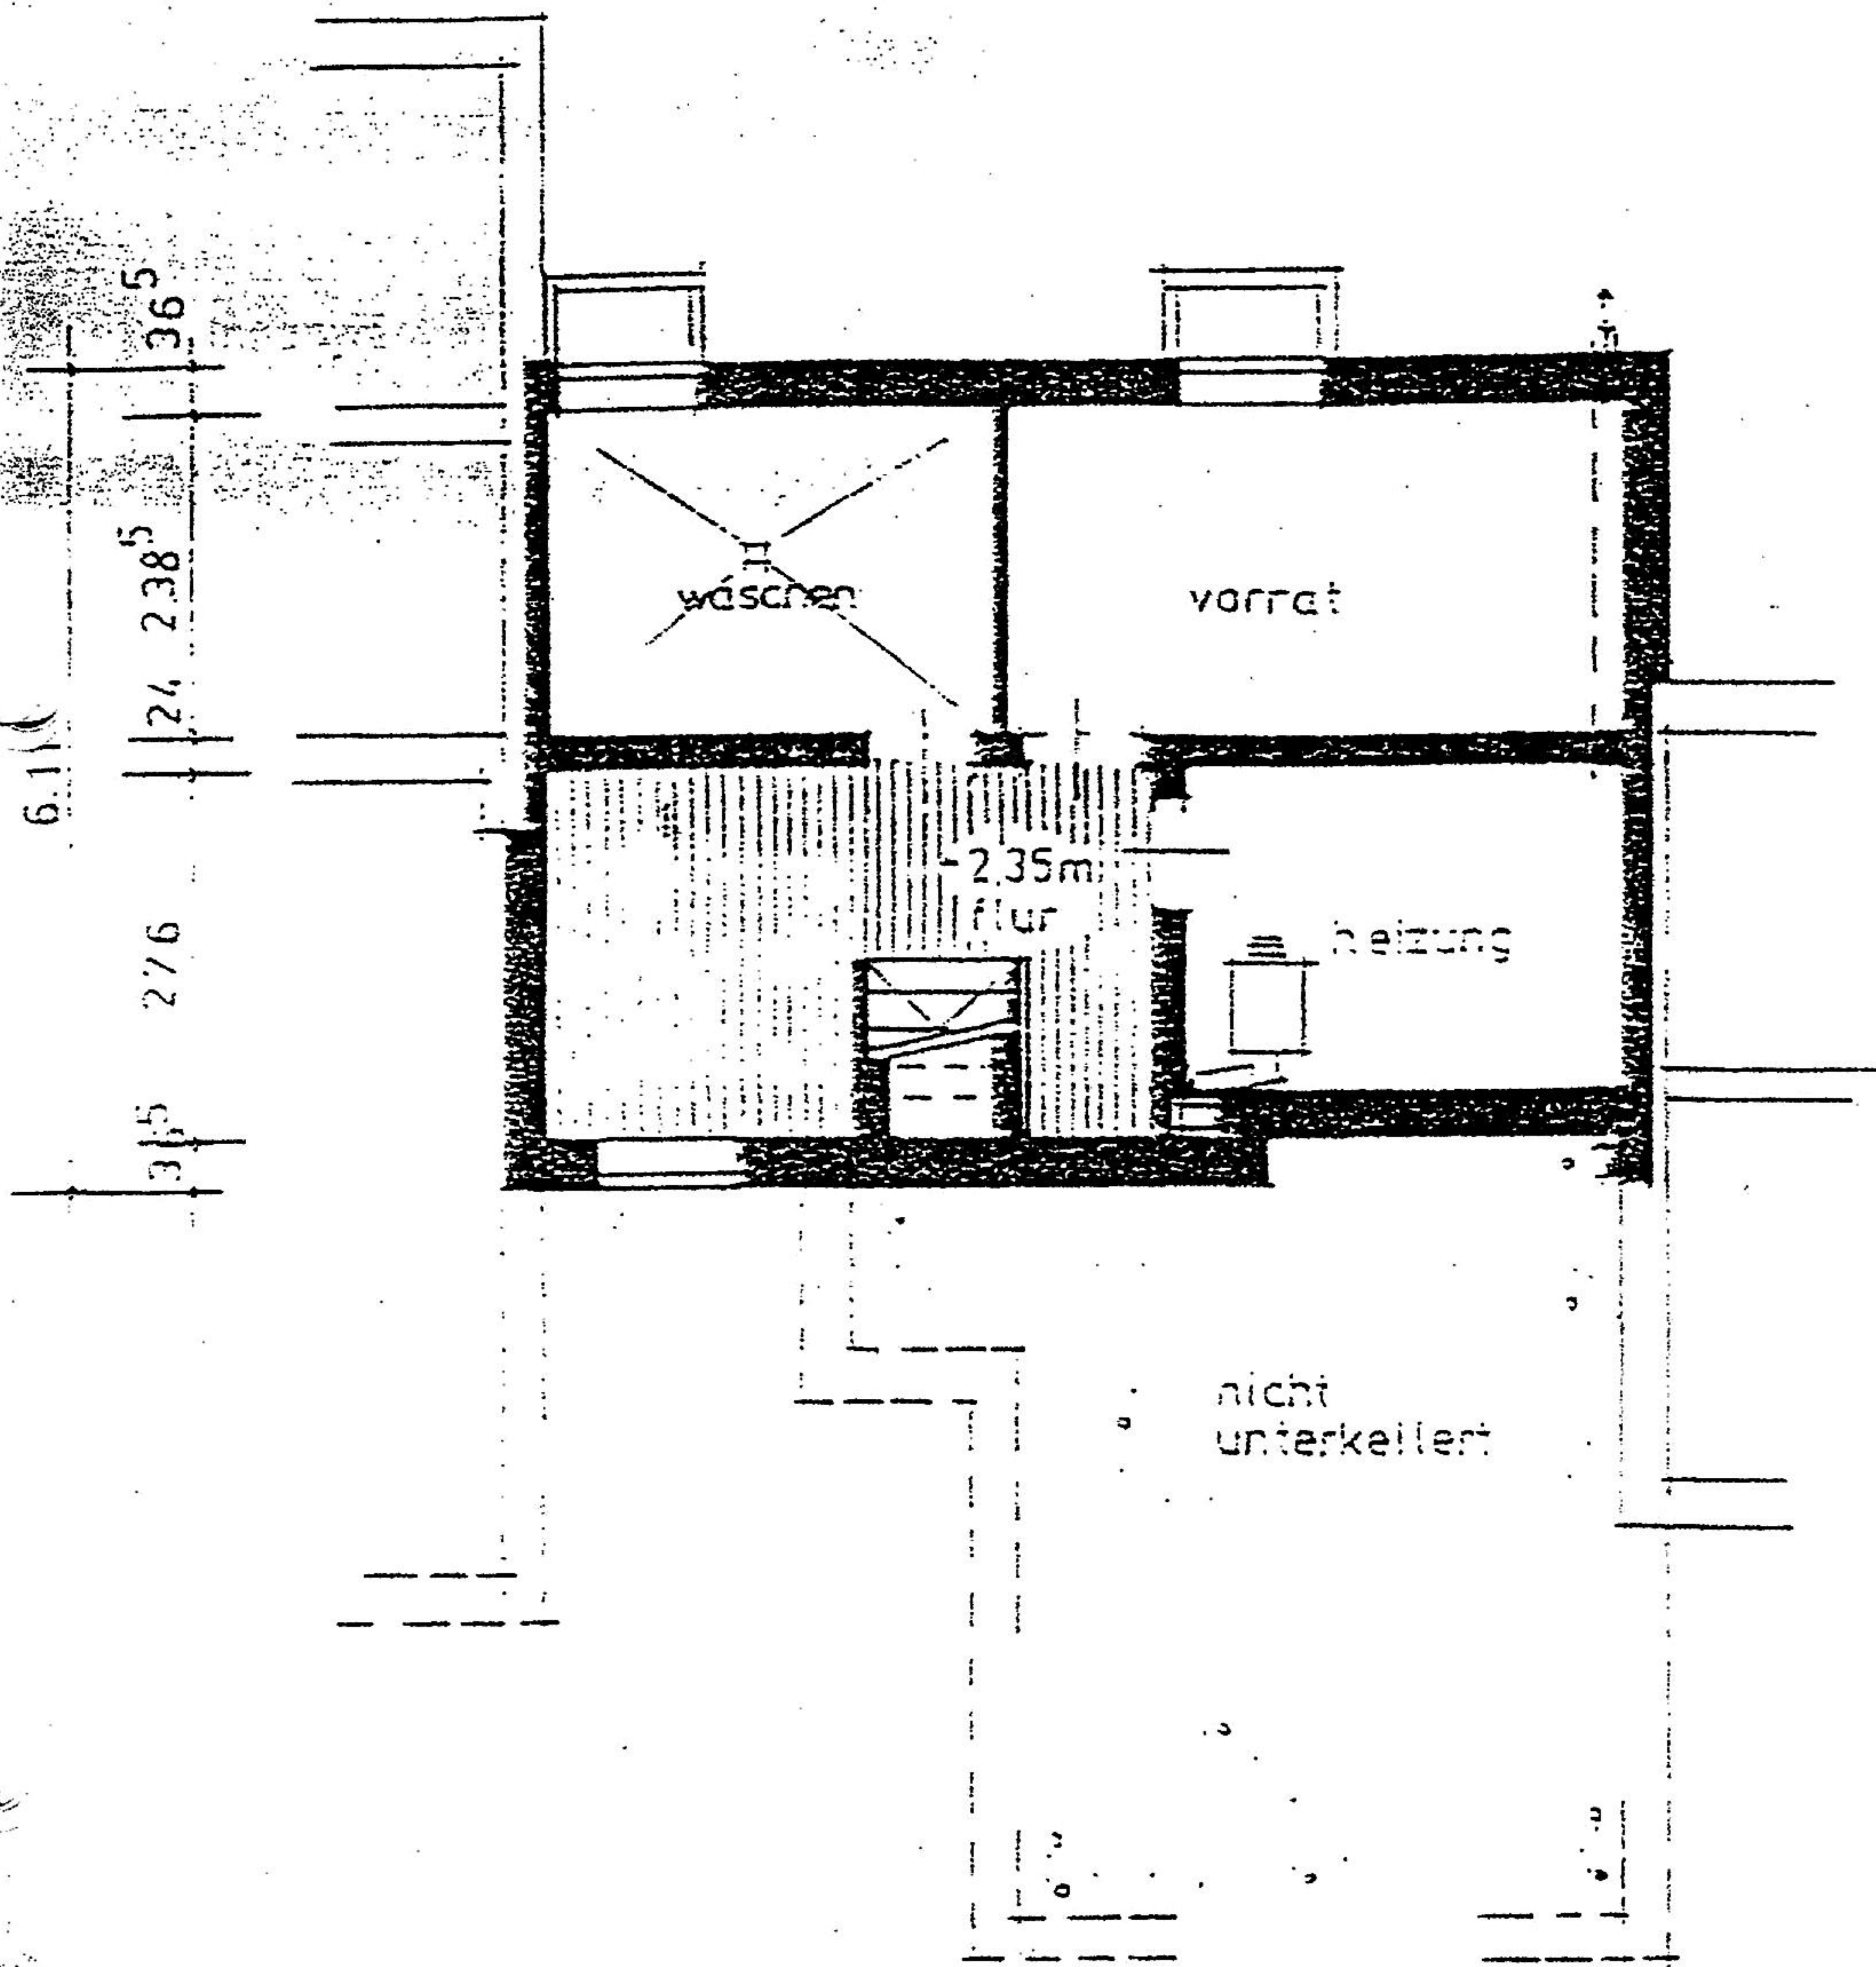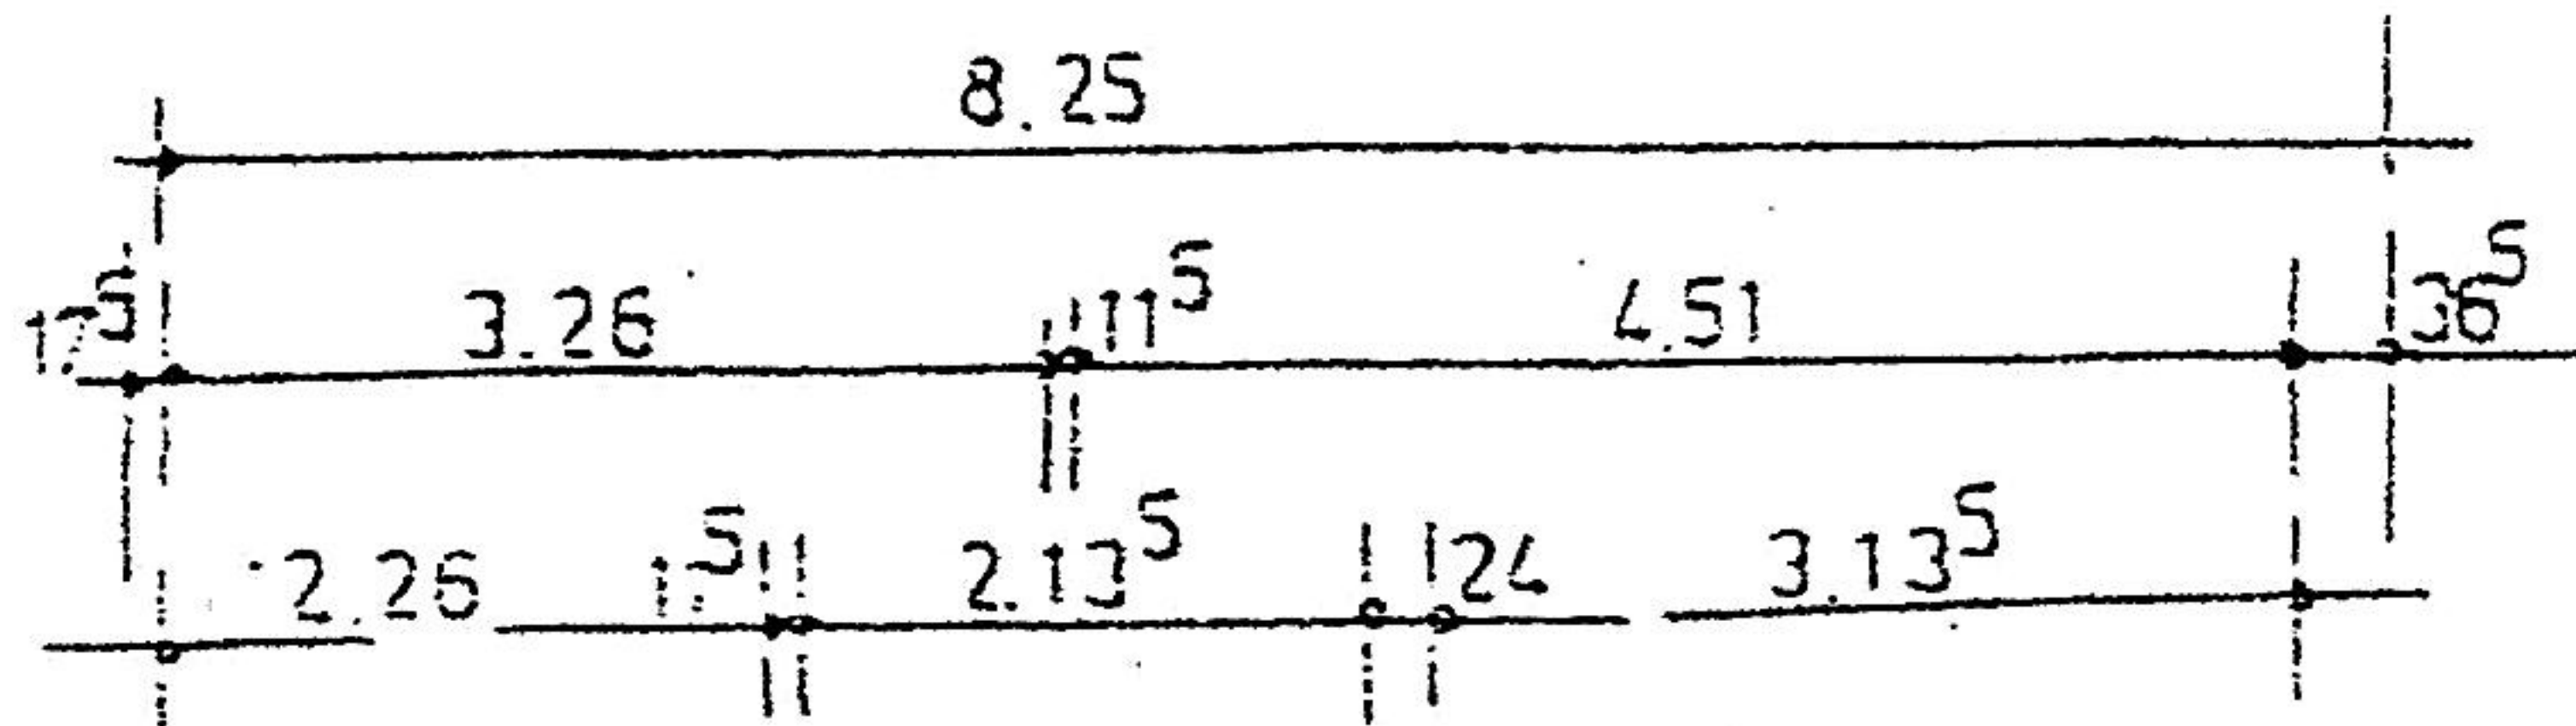

Diekamp Immobilien *VDI*
 -Immobilienwirt (Dipl.-VWA)-
 Tel. 0 54 24 / 21 30 55, Fax 6 97 82
 Parkstraße 1
 49214 Bad Rothenfelde

NEUBAU EINES REIHENHAUSES
 in georgsmarienhütte 'kulturzentrum'

KELLERGECHOSS

m. 1:100

osnabrück:

bauherr:

architekt: