




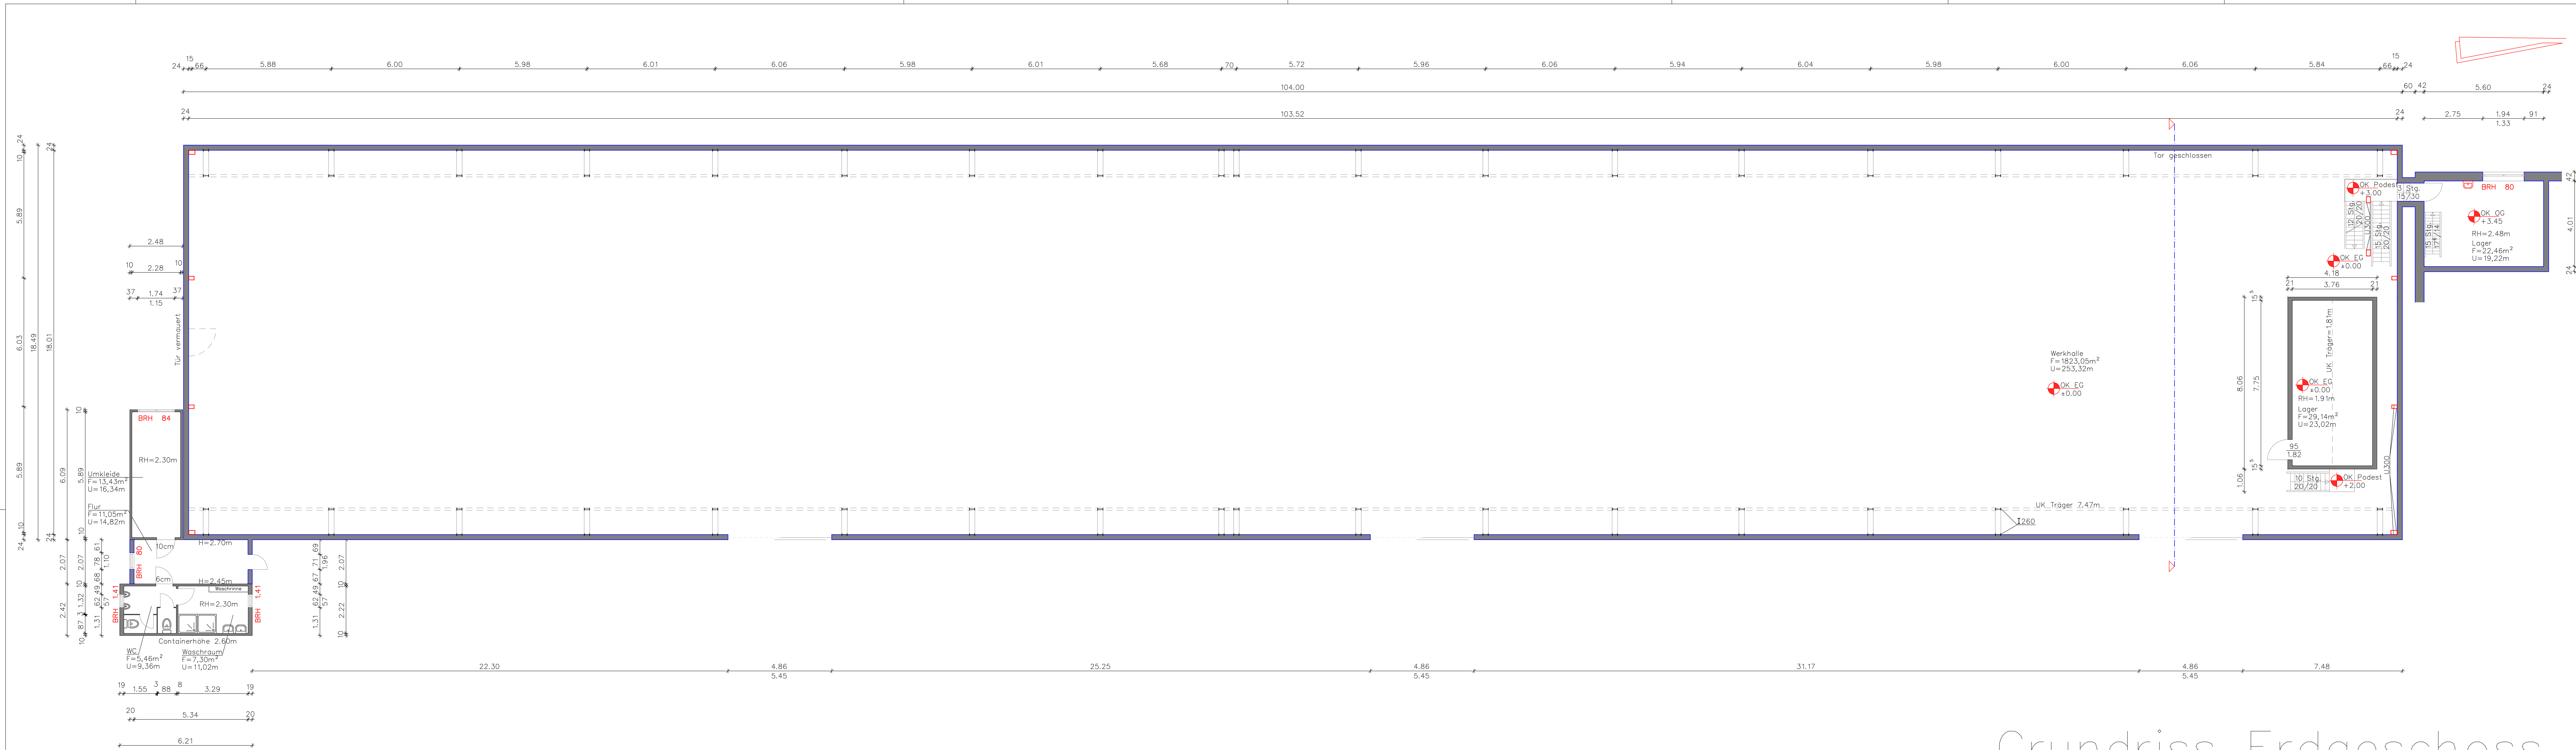

Grundriss Erdgeschoss

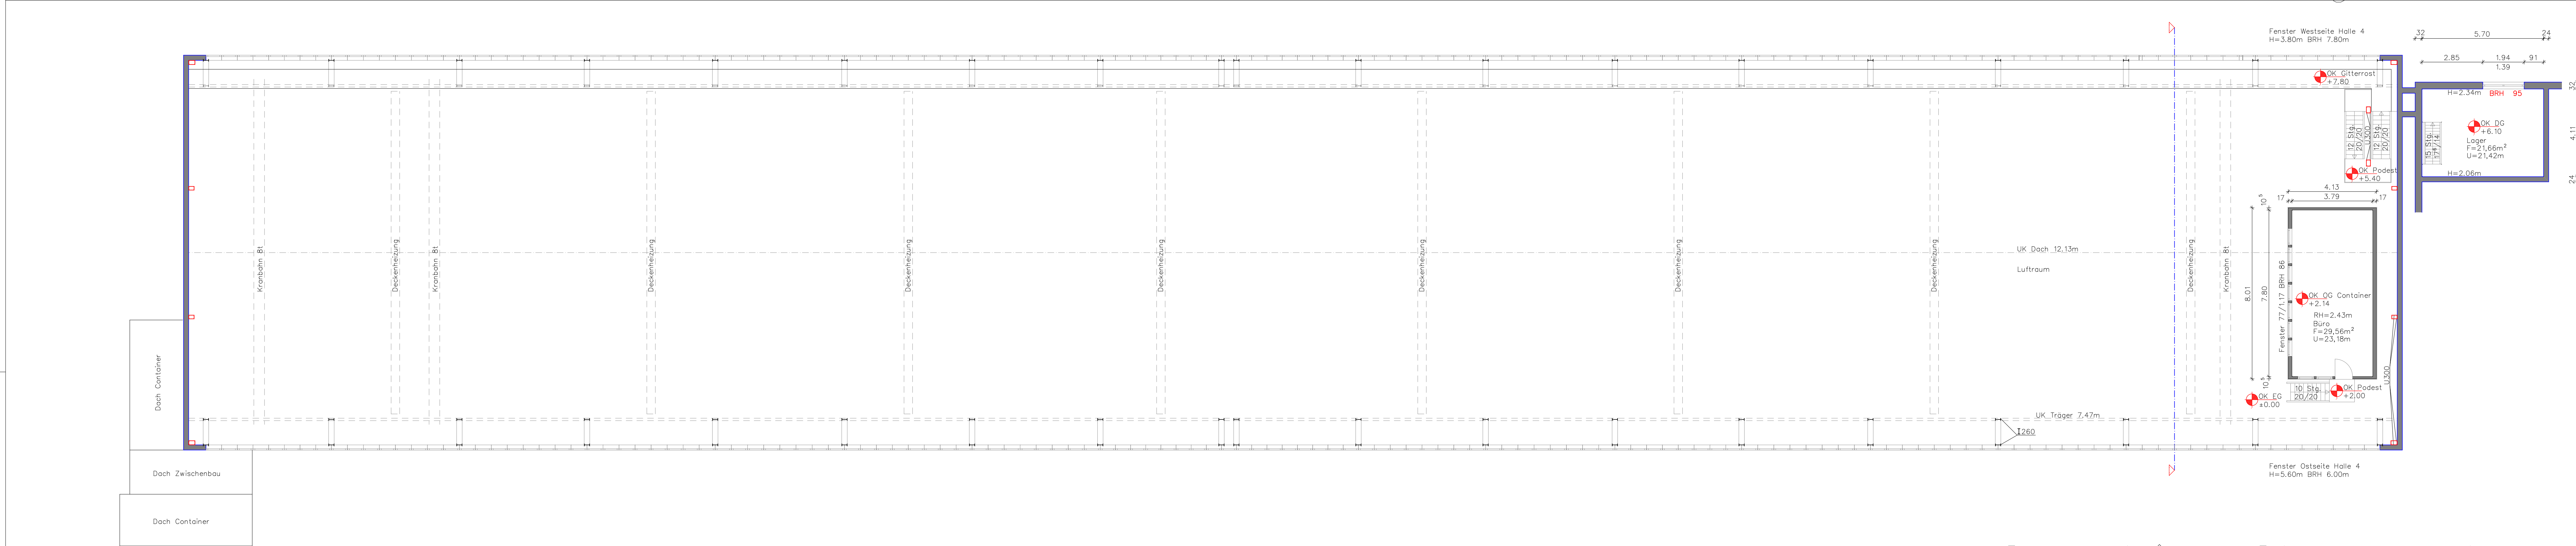

Grundriss Obergeschoss

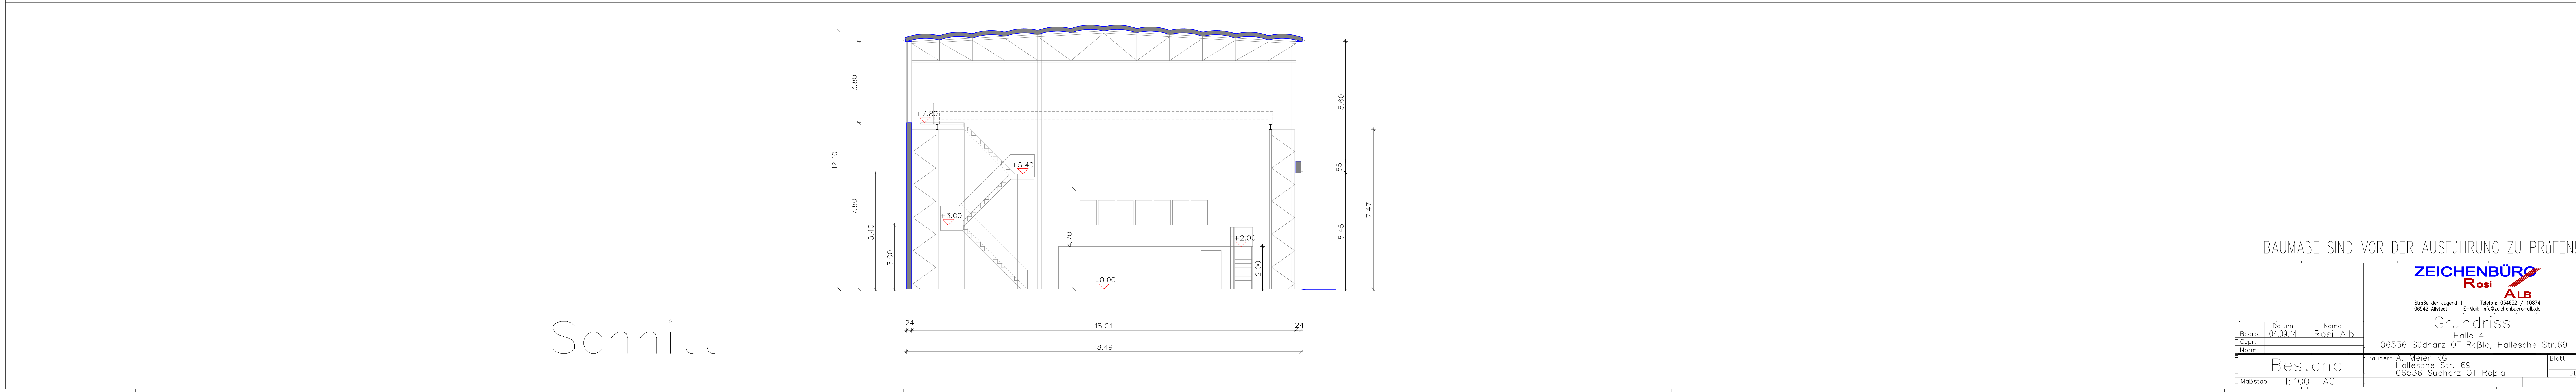

Schnitt

BAUMABE SIND VOR DER AUSFÜHRUNG ZU PRÜFEN!

|         |  |                                          |  |
|---------|--|------------------------------------------|--|
|         |  | <b>ZEICHENBÜRO</b><br><b>Rosi ALB</b>    |  |
|         |  | Strasse der Jugend 1<br>10547 Altona     |  |
|         |  | Tel.: 03463 / 1074                       |  |
|         |  | E-Mail: info@rosi-alb.de                 |  |
|         |  | Grundriss                                |  |
|         |  | Halle 4                                  |  |
|         |  | 06536 Sudharz OT Raßla, Hallesche Str.69 |  |
|         |  | Bauherr: A. Meier KG                     |  |
|         |  | Hallesche Str. 69                        |  |
|         |  | 06536 Sudharz OT Raßla                   |  |
|         |  | Blatt                                    |  |
|         |  | BL                                       |  |
| Bestand |  | 1:100 A0                                 |  |