


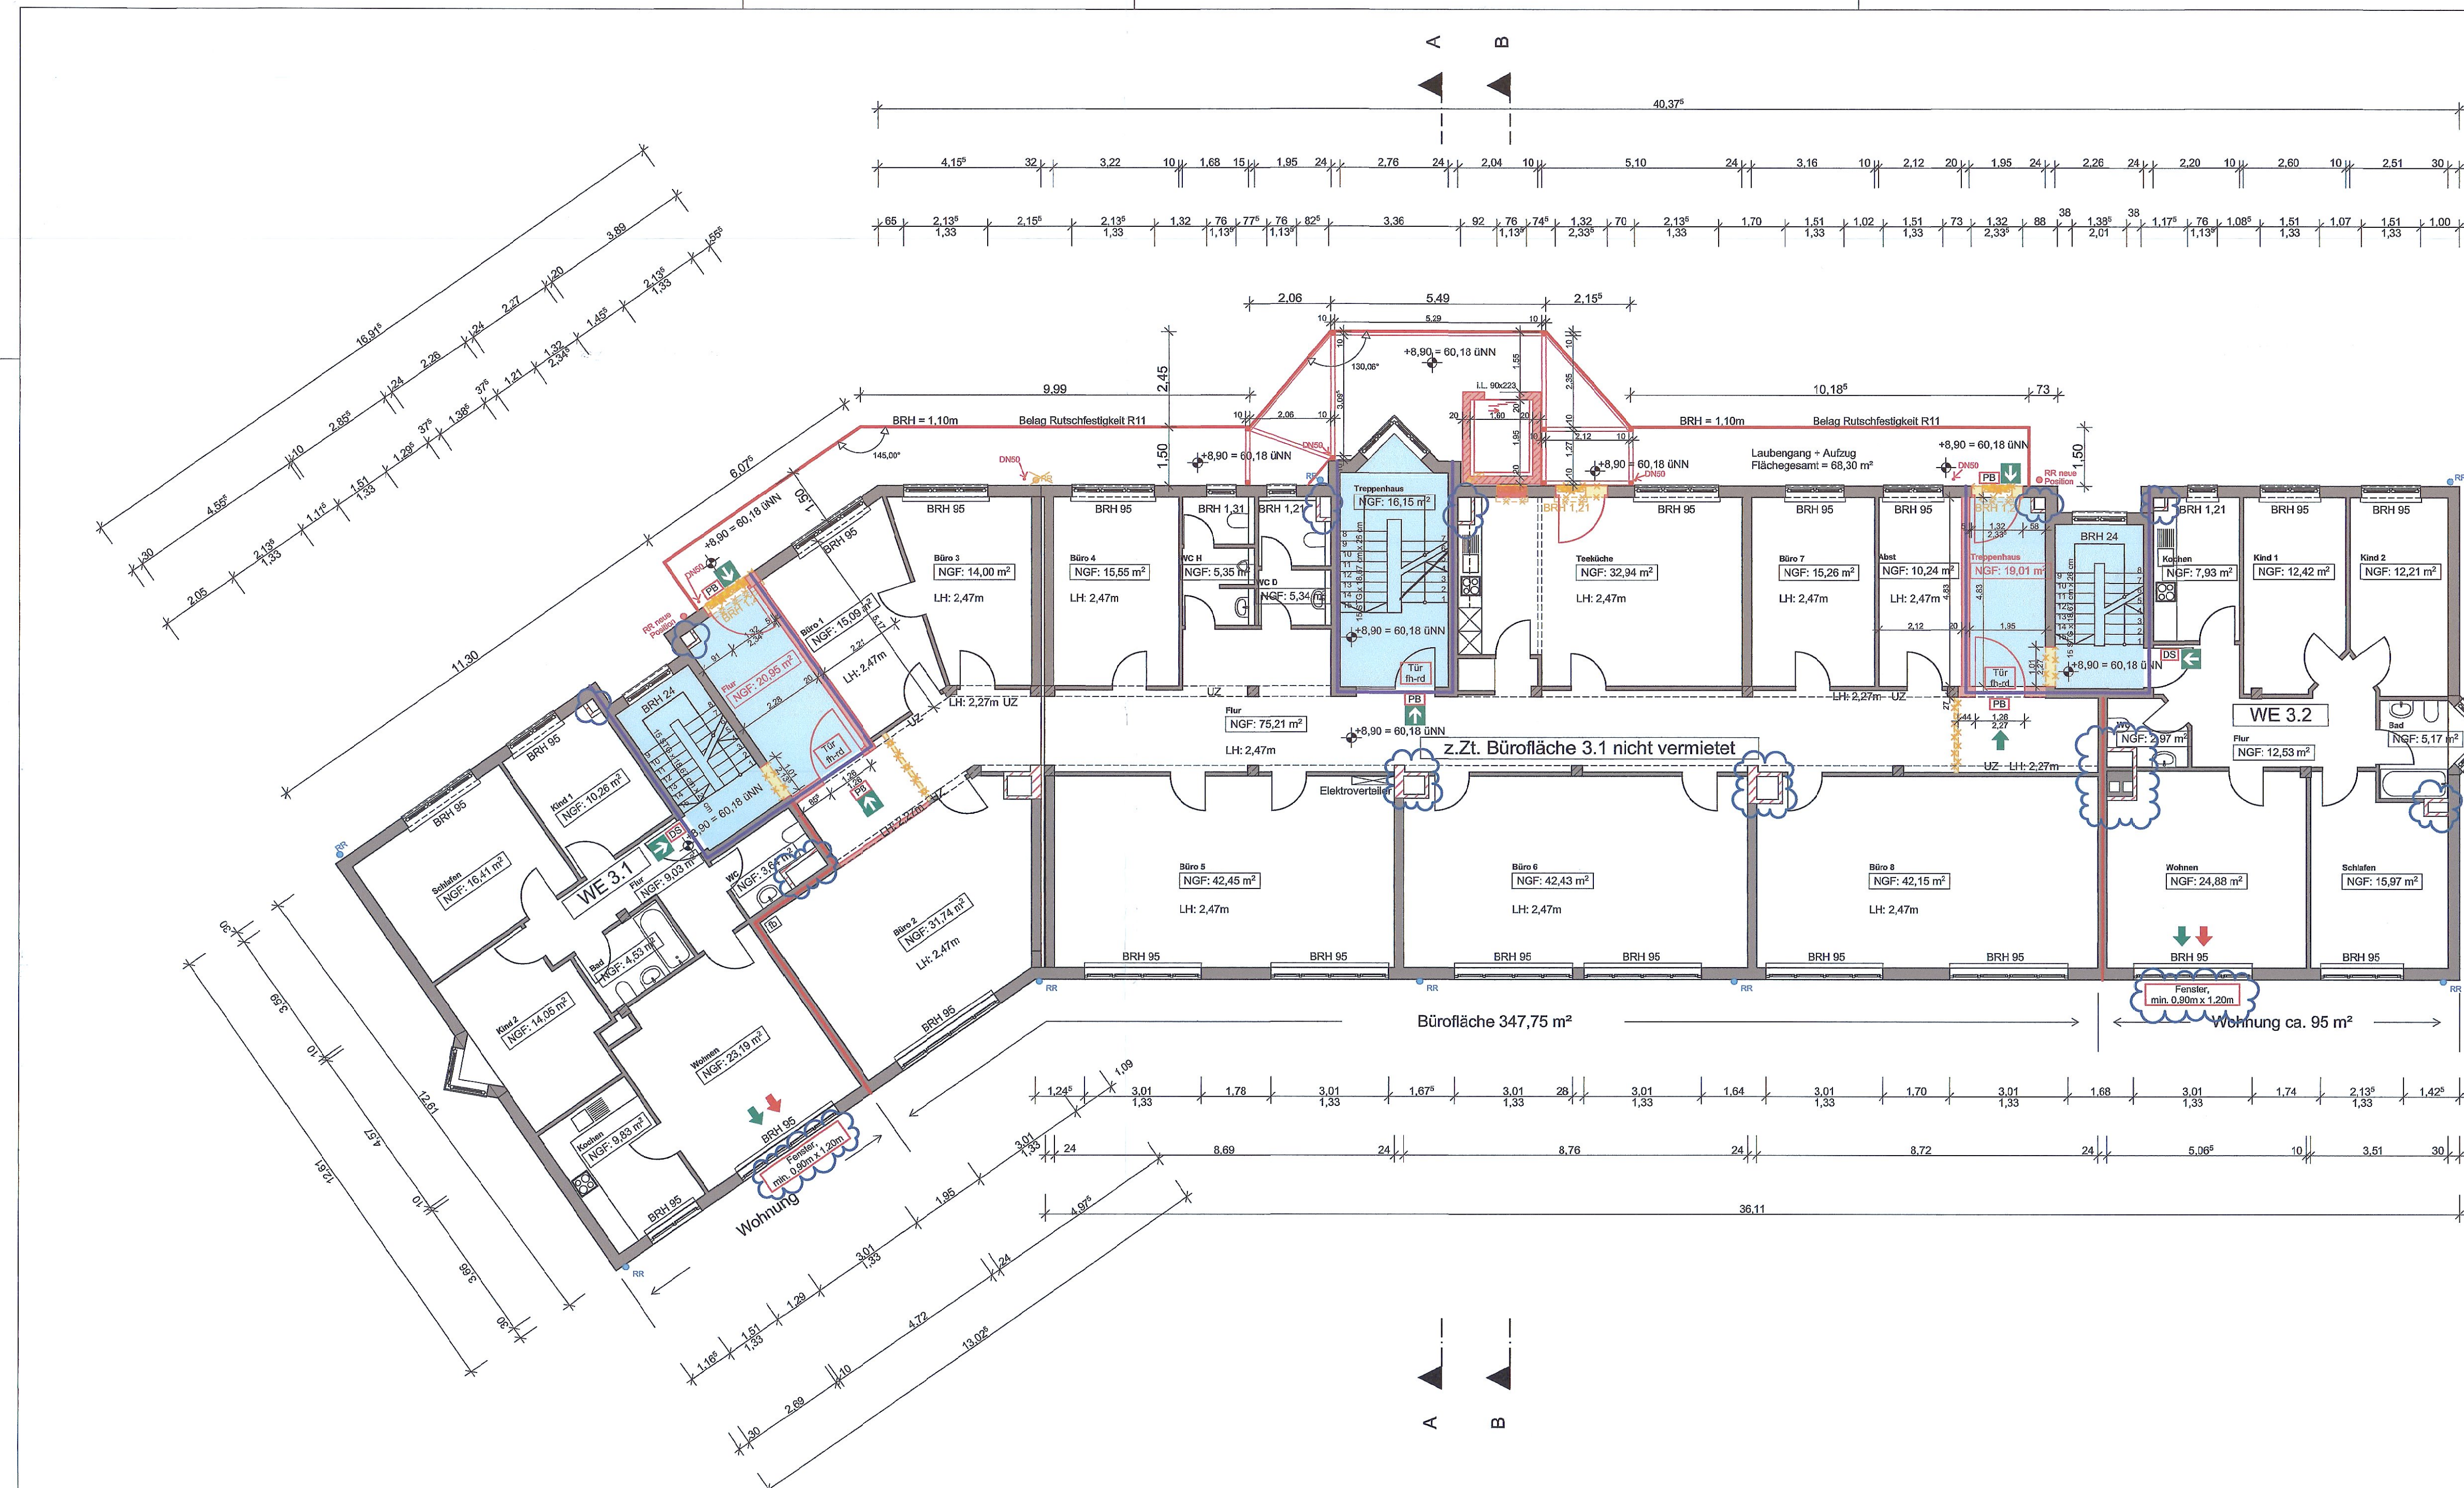

Legende Brandschutz:

- feuerbeständig + mech. Beanspr.: —
- feuerbeständig (fb): —
- feuerhemmend (fh): —
- Tür feuerhemmend + rauchdicht (fh-rd):
- Tür feuerhemmend + dicht- und selbstschließend (fh):
- Schacht feuerbeständig oder geschosswise geschöttert:
- notwendiger Treppenraum:

Tür dichtschießend:

Tür dicht- und selbstschließend:

Tür in Fluchtrichtung jederzeit öffnbar:

Tür in Fluchtrichtung jederzeit öffnbar:

Rauchabzug:

Auslösestelle Rauchabzug:

1. Rettungsweg:

2. Rettungsweg:

2. Rettungsweg über Fenster gemäß BauO NRW:

Legende:

Bestand:

Neuplanung:

Abbruch:

Bestand RR:

Neu RR:

Abbruch RR:

Index	Name	Datum	Änderung
0	OK	14.06.2021	Stand nach Bestandaufmaß
a	OK	11.08.2021	Treppenhaus Erweiterung eingetragen
b	OK	26.08.2021	Aufzugsdimension geändert, Überfahrt und Unterfahrt eingetragen
c	Ba	19.01.2022	Bezeichnung d. Bauvorhabens angepasst
d	OK	23.02.2022	Planung aktualisiert
e	OK	11.03.2022	Planung aktualisiert nach Besprechung mit Fa. ISM
f	OK	16.03.2022	Planung aktualisiert nach Besprechung mit Bauherr am 16.03.2022
g	OK	29.03.2022	Änderung Raumaufteilung Büro2 / Flur Haus 206b
h	OK	06.04.2022	Brandschutzkonzept eingepflegt
i	OK	21.04.2022	Kosmetikstudio im 1.OG aus der Planung entfernt
j	SM	24.01.2023	Brandschutz-Eintragungen nach dem Brandschutzkonzept vom 19.01.2023 ergänzt

Alle Maße sind vom Unternehmer genau zu prüfen und zu vergleichen. Unstimmigkeiten sind der Bauleitung sofort zu melden.

WS WALLMEIER STUMMBILLIG PLANUNGS-GMBH

GEHÖRT ZUR BAUGENEHMIGUNG ZUR TEILUNGSGENEHMIGUNG ZUM VOR/BEREICH ZUM SCHREIBEN / ZEUGNIS VOM 22. FEB. 2023 AZ 54/2

ARCHITEKT: WALLMEIER STUMMBILLIG PLANUNGS-GMBH

BAUHERR: Vivavest Wohnen GmbH

Bebelstraße 20
44623 Herne
Tel: 02323 9548-55
Fax: 02323 9548-55
E-Mail: wsbda@t-online.de

Nordsternplatz
45899 Gelsenkirchen
Tel: 0209 / 380 - 0
Fax: 0209 / 380 - 11105
E-Mail: info@vivavest.de

WALLMEIER STUMMBILLIG PLANUNGS-GMBH
ARCHITEKTEN BDA
PROF. DR.-ING. JORG-R. WALLMEIER
WOLFGANG STUMMBILLIG DIPL.-ING. (FH)

BAUVORHABEN:
Erweiterung Wohn- und Geschäftshauses um eine Außenaufzugsanlage mit Laubengängen (barrierefreie Erschließung) und Nutzungsänderung von Teilflächen.

Edmund-Weber-Straße 206 a, b, c, 44651 Herne

3. Obergeschoss

R71-10

Maßstab	aktuelles Datum	aktueller Index	Planersteller
M1:100	siehe aktueller Index	j	OK

B.05