



Ecke)
indement
0,3 m

Über der Decke
In der Decke

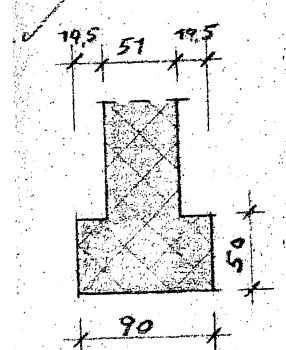


Fundament
der Pos. 64
2,5 m lang

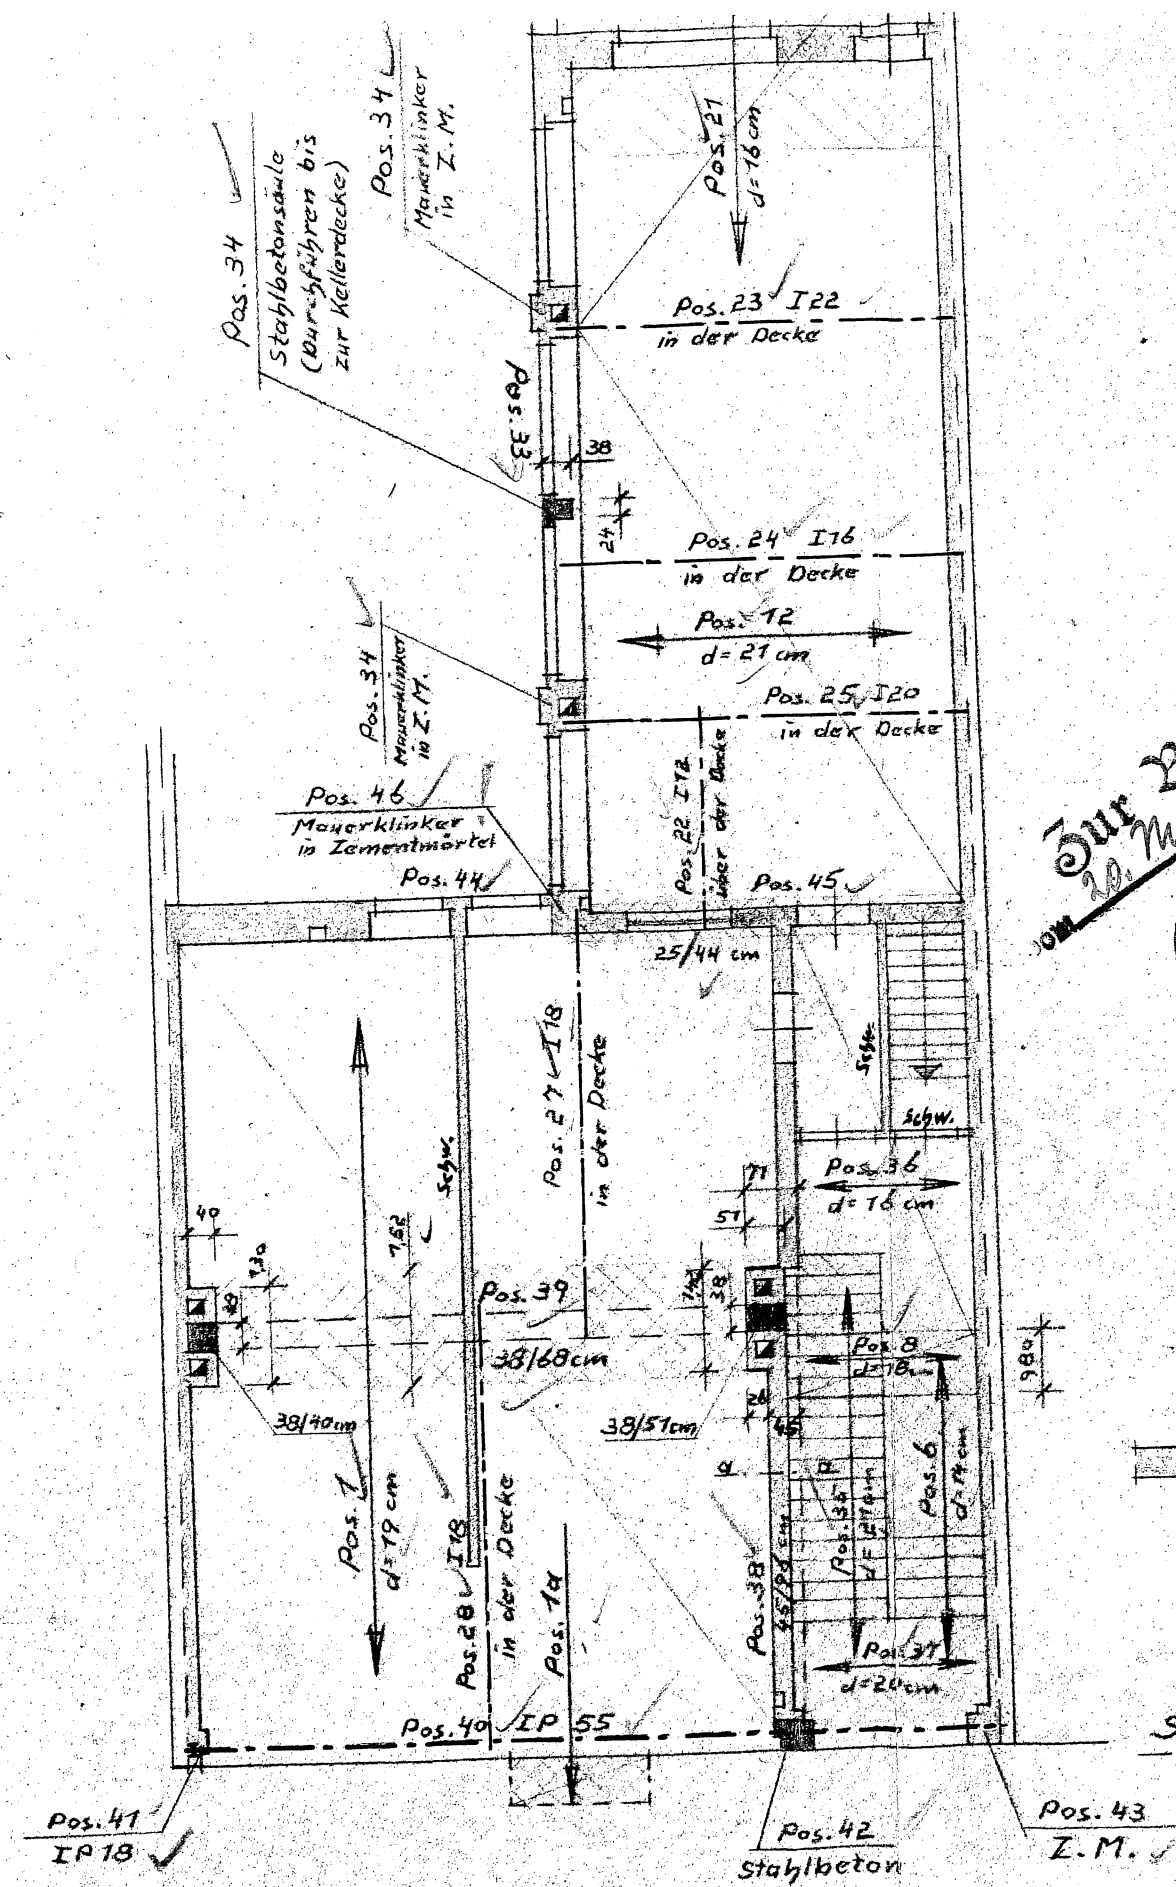


Erdgeschoss

Zur Baugenehmigung

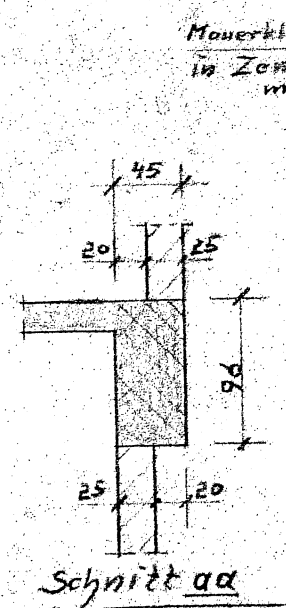

In statischer Hinsicht geprüft.
Prüfnummer 2 des Prüfverzeichnisses
Baumeister für Baustatik gemäß Verordnung
Stein-, Beton- und Stahlbetonbau
Dipl.-Ing. A. Grote VDI
Beratender Ingenieur
Paderborn, Liburstraße 16, Fernruf 308

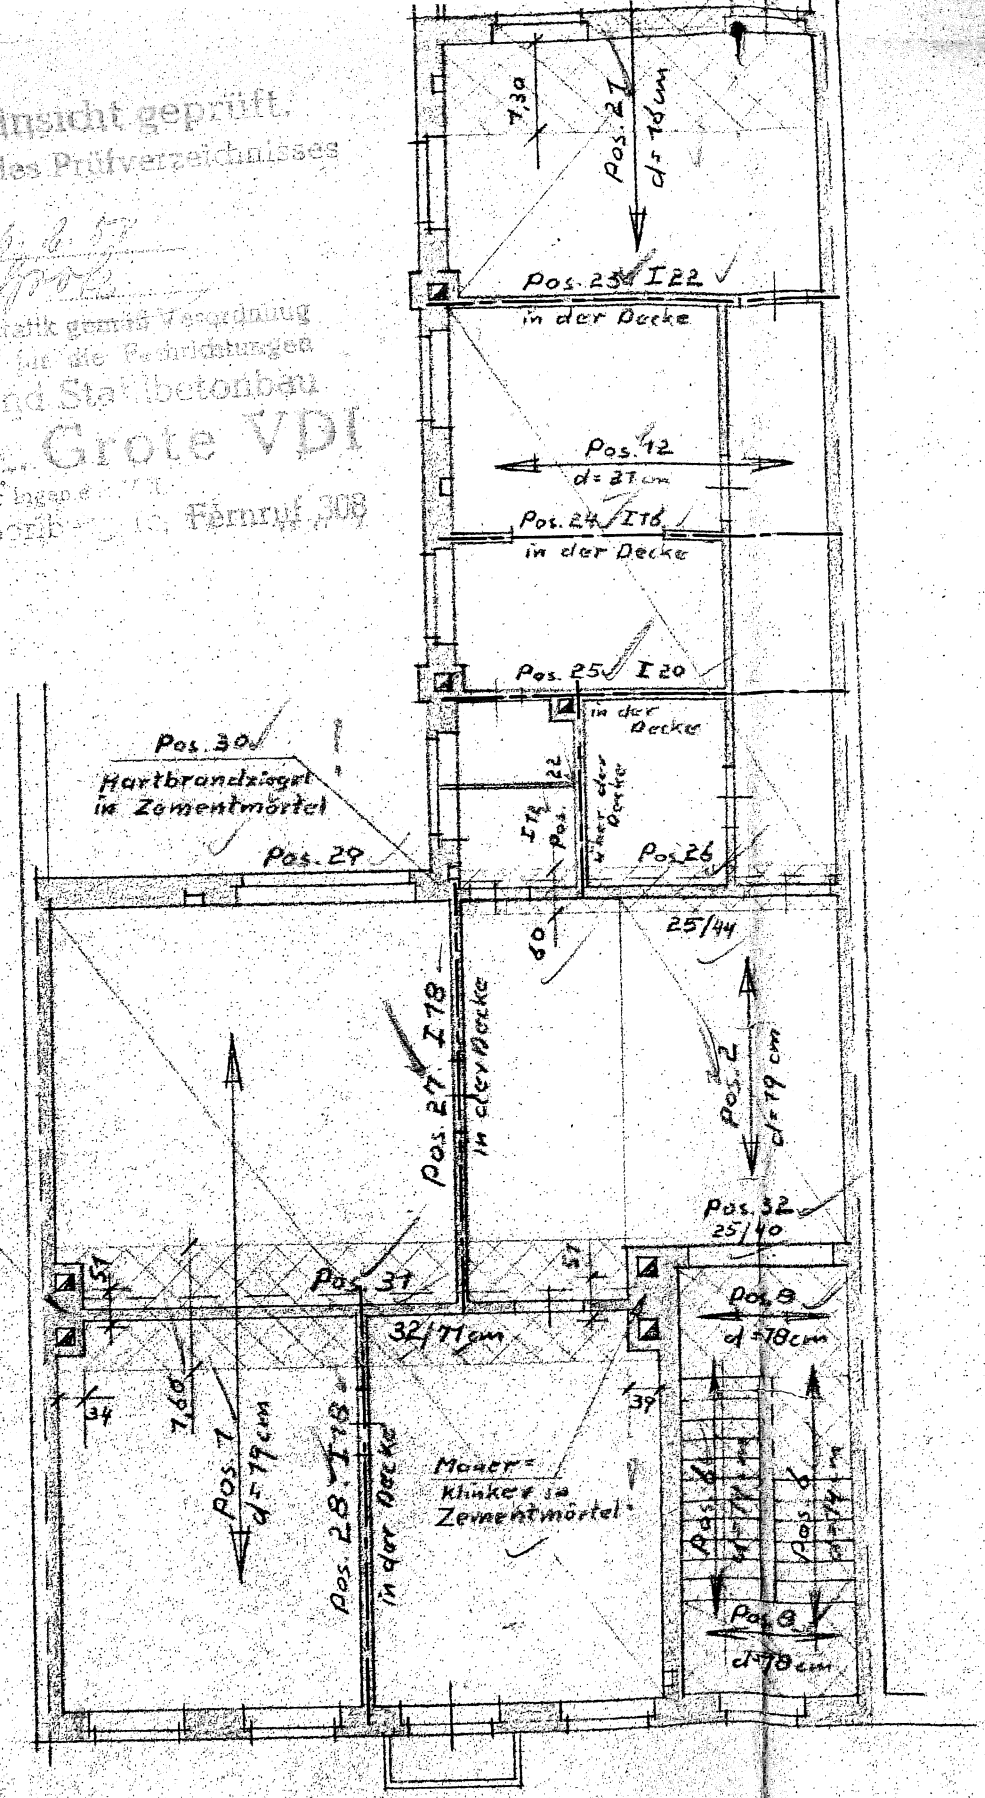

1. Obergeschoß
12 cm Teilungswände aus Schwammsteine

Die
des
sind
steine