
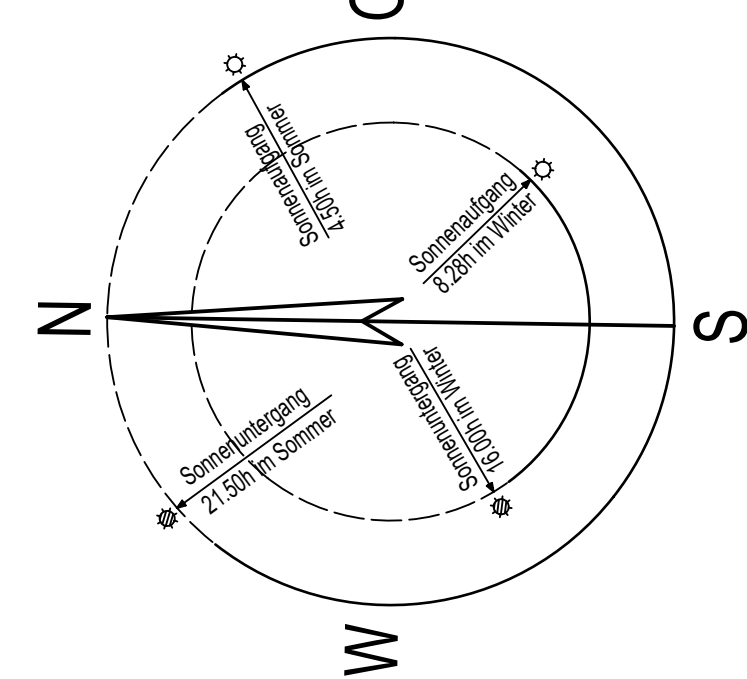


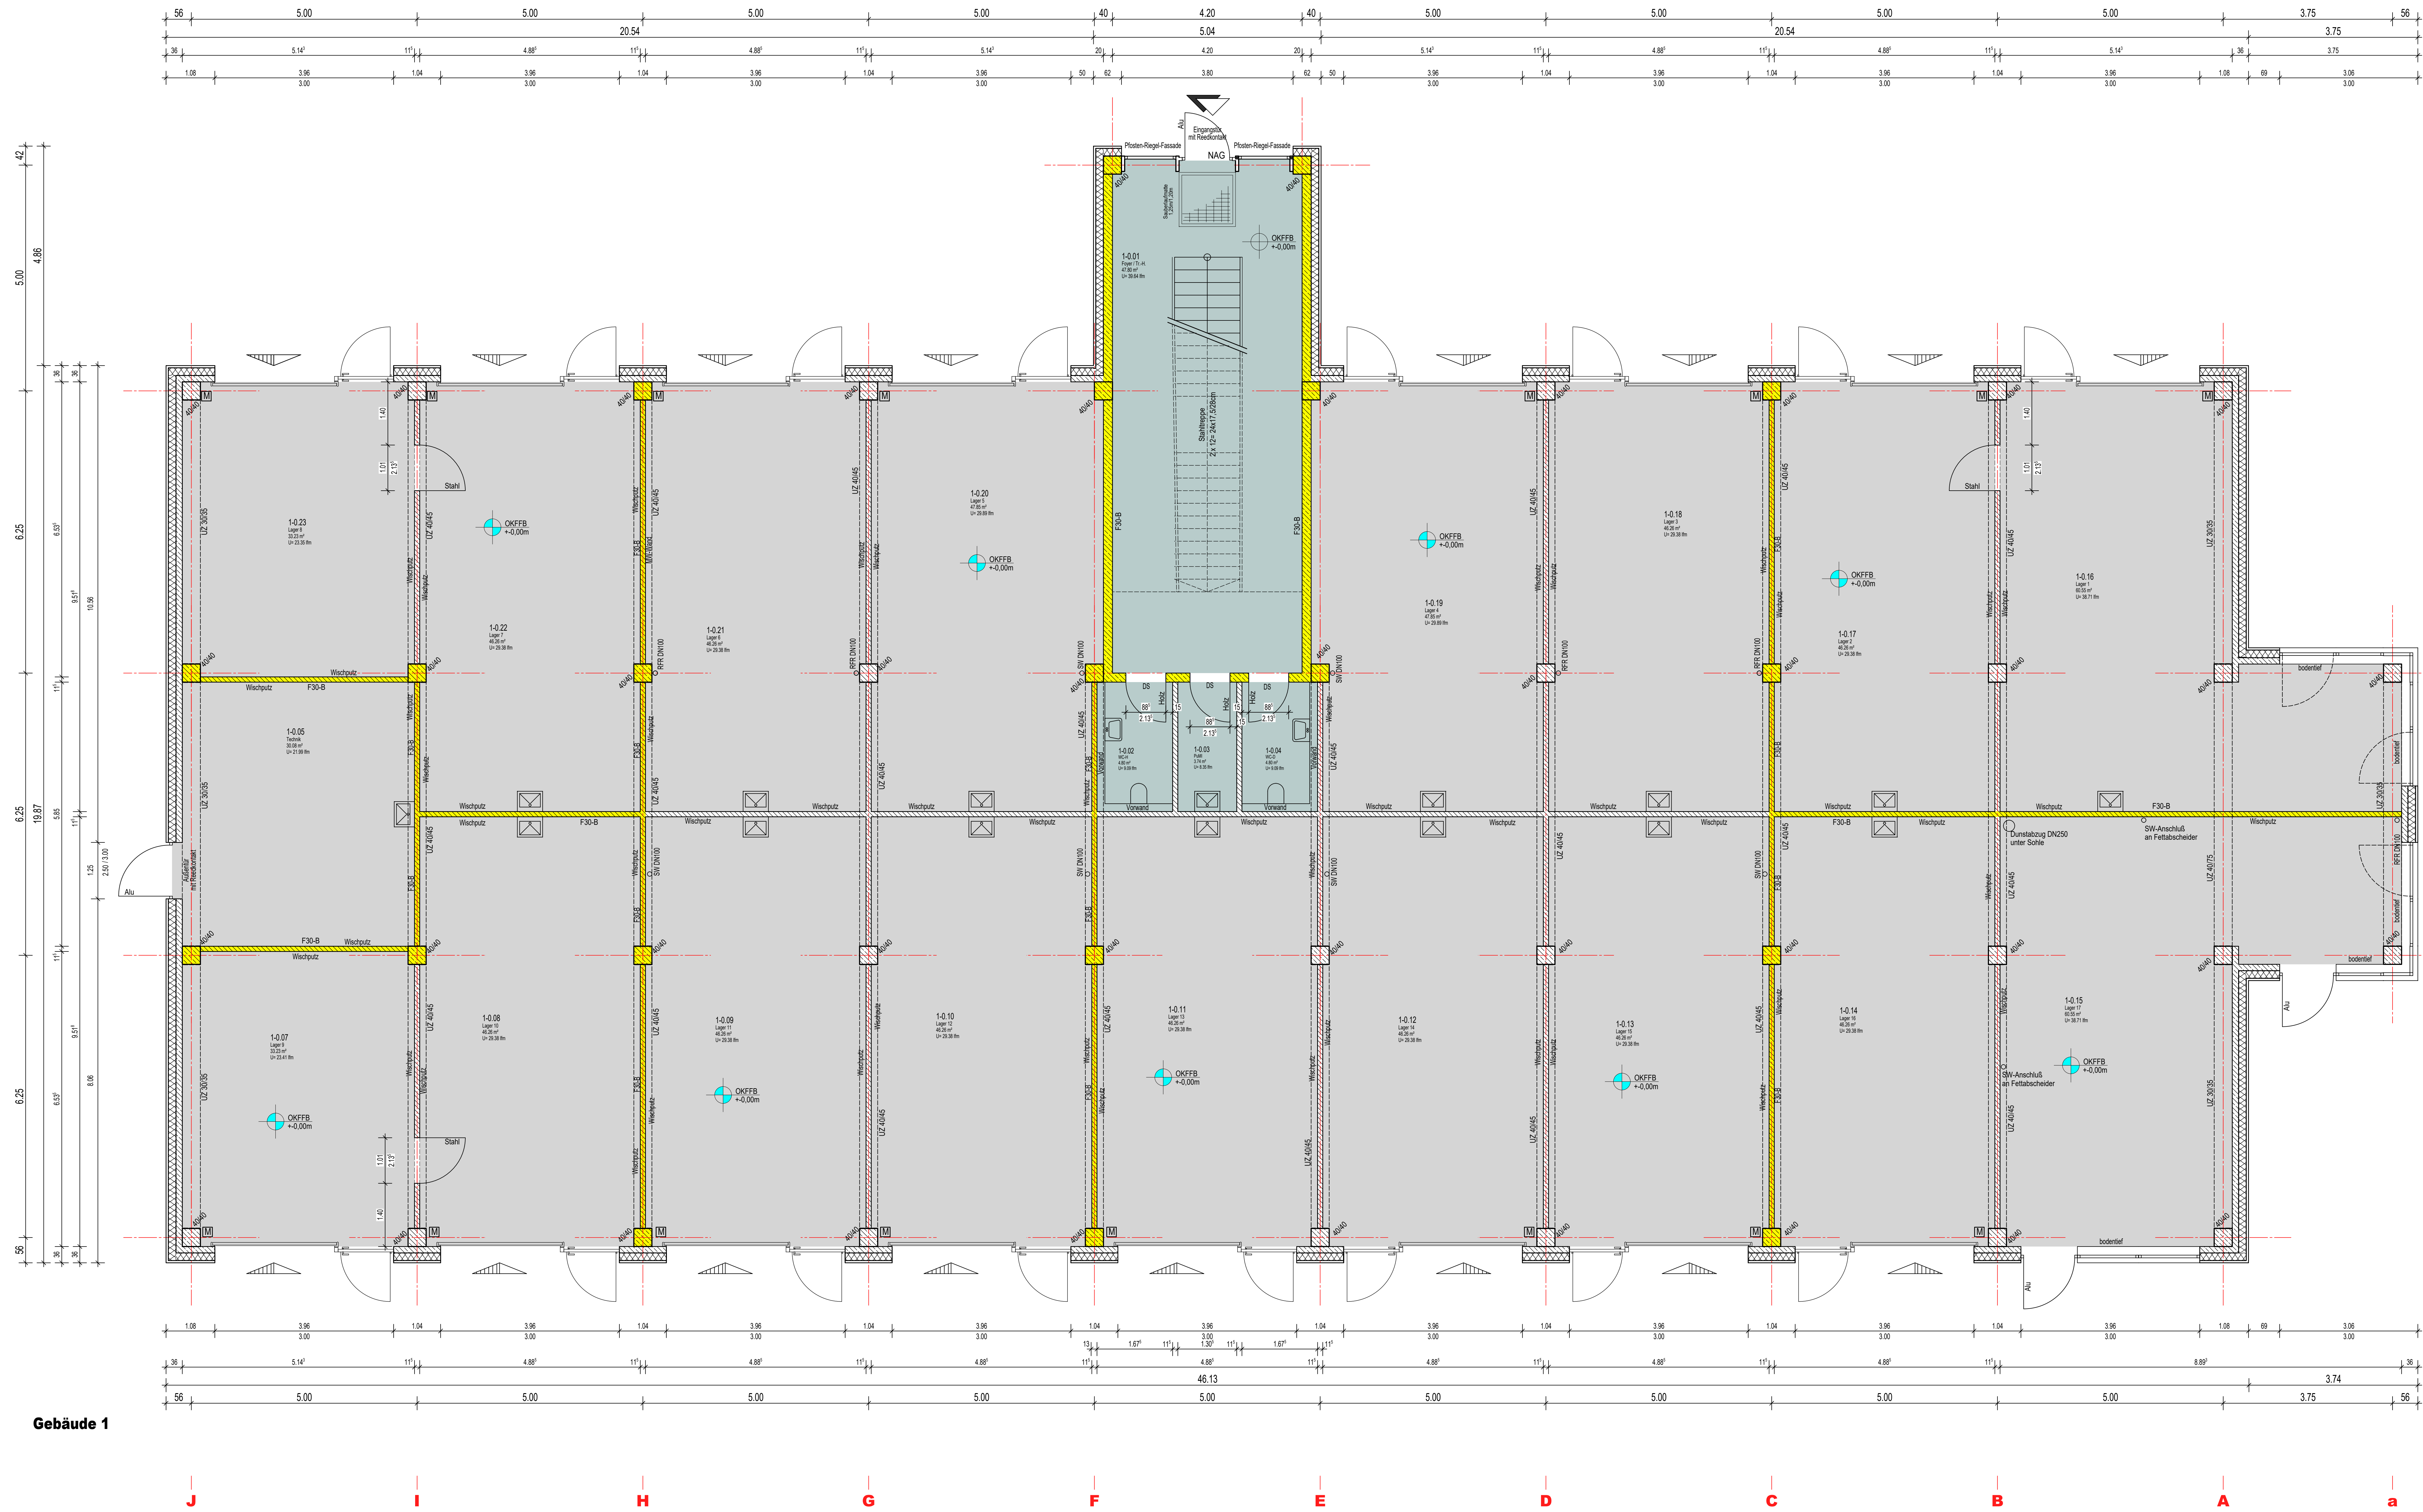

Raumbuch EG									
Raum		Wände				Fußböden			
		Stahlbeton	Stahlbeton	Stahlbeton	Stahlbeton	Stahlbeton	Stahlbeton	Stahlbeton	Stahlbeton
Nr.	Benennung	Stahlbeton	Stahlbeton	Stahlbeton	Stahlbeton	Stahlbeton	Stahlbeton	Stahlbeton	Stahlbeton
1-0.01	Foyer / Treppenhaus								
1-0.02	WC-H								
1-0.03	Platzmittel								
1-0.04	WC-D								
1-0.05	Technik-1								
1-0.06	Technik-2								
1-0.07	Lager 9								
1-0.08	Lager 10								
1-0.09	Lager 11								
1-0.10	Lager 12								
1-0.11	Lager 13								
1-0.12	Lager 14								
1-0.13	Lager 15								
1-0.14	Lager 16								
1-0.15	Lager 17								
1-0.16	Lager 1								
1-0.17	Lager 2								
1-0.18	Lager 3								
1-0.19	Lager 4								
1-0.20	Lager 5								
1-0.21	Lager 6								
1-0.22	Lager 7								
1-0.23	Lager 8								
QM gesamt									

- LEGENDE**
- Fliesen-Bodenbelag
 - Stahlbetonschle mit Hartstoffgemisch
 - Stahlbetonwandlelemente
 - Mauerwerkswände

- LEGENDE - BRANDSCHUTZ**
- F30-B feuerhemmend
- Türen mit Anforderungen:
- DS = dichtschießend
 - T30-DS (FH-DS) = feuerhemmend, dicht und selbstschließend
 - T30-RS (FH-RS) = feuerhemmend, rauchdicht und selbstschließend
 - FH-Verglasung = feuerhemmende Verglasung
- NAG = Notausgang
NAS = Notausstieg

INDEX	ÄNDERUNG	NAME	DATUM
a	Fenster Achse B-a / 1-2 geändert	Fa-VI	07.07.2022
b			
c			
d			
e			
f			
g			
h			
i			
j			
k			
l			
m			
n			
o			
p			
q			
r			
s			
t			

BARTRAM
BAU-SYSTEM

DIPL.-ING.FR. BARTRAM
GmbH & Co. KG
22699 Hohenstedt
Tel. 04871 / 778-0 Fax 04871 / 778-105

Baunummer	Bauvorhaben
2595	NEUBAU Kleingewerbehof
	Stöckenhof 27 21465 Wentorf bei Hamburg
	Bauherr GAC Verwaltung und Entwicklung GmbH (Rüdiger Gramkow) Am Güterbahnhof 5 21035 Hamburg
gezeichnet	Fa-VI
06.04.2022	
geprüft	
M 1:50	Ausbauplan
Zeichnung Nr.	Erdgeschoss
A 1	Gebäude 1
HB = 740 / 1450 (1.07m)	