


3. Obergeschoss




1. Obergeschoss

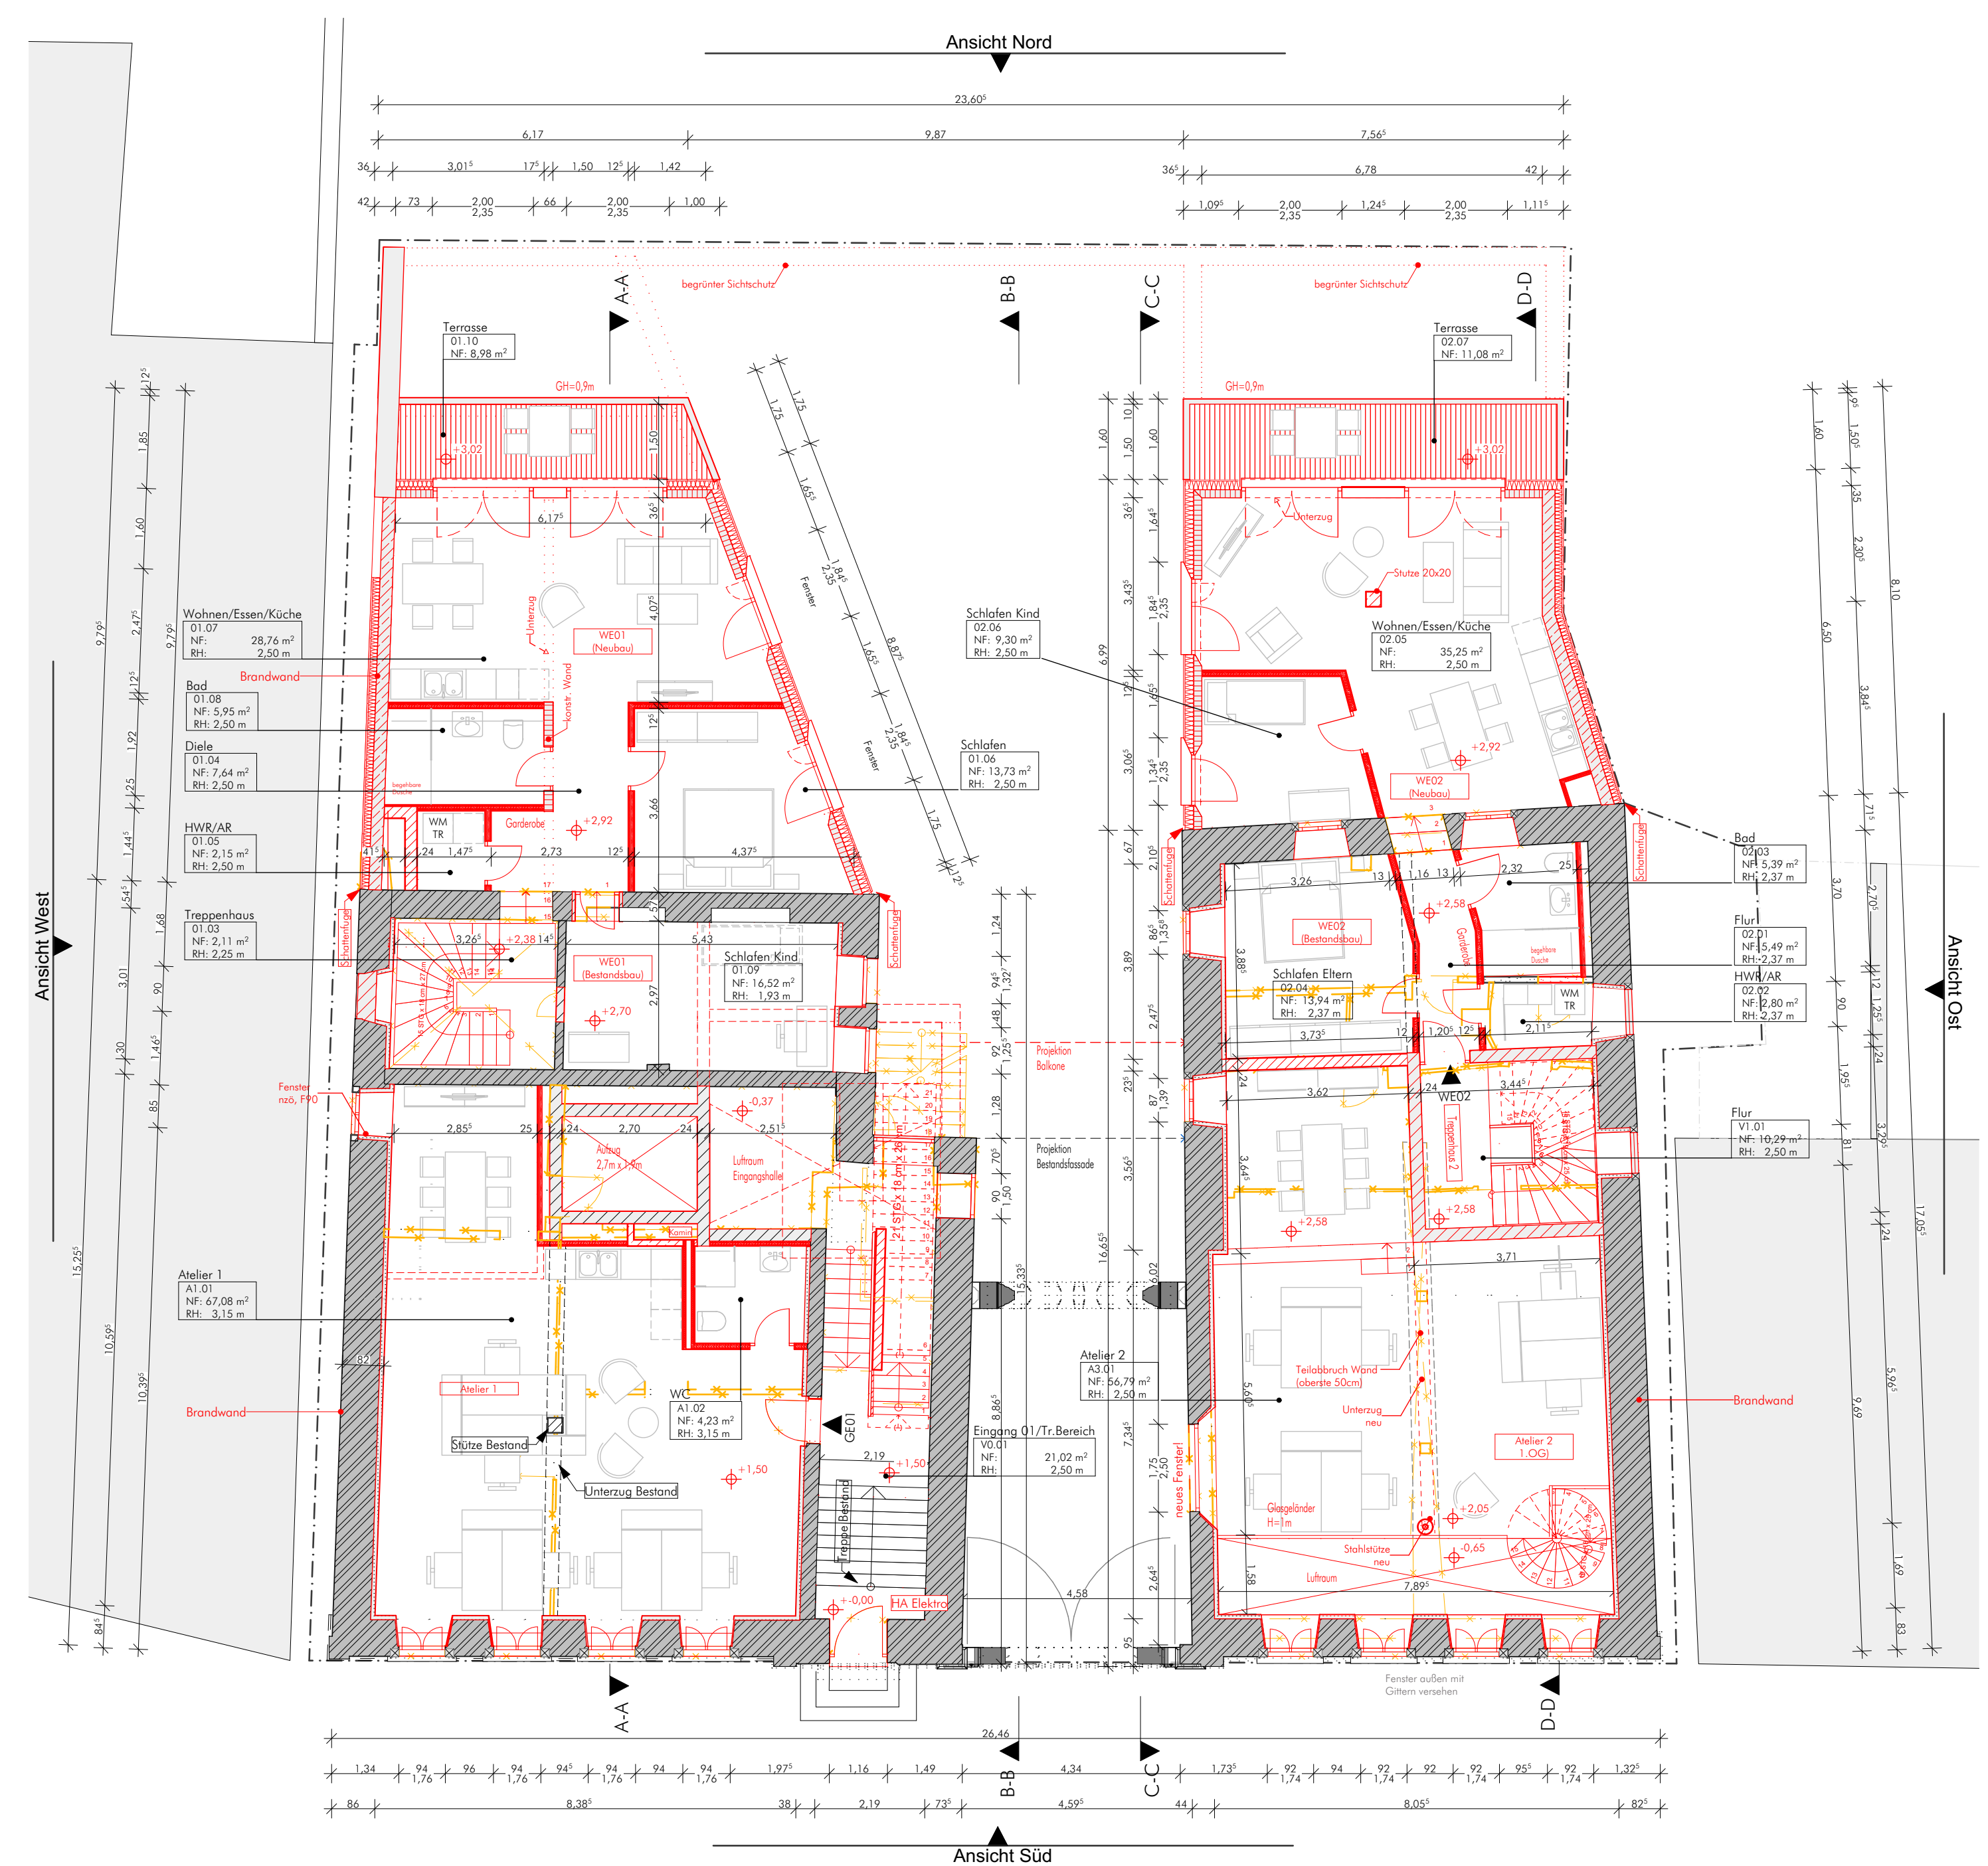


Dachgeschoss



2. Obergeschoss

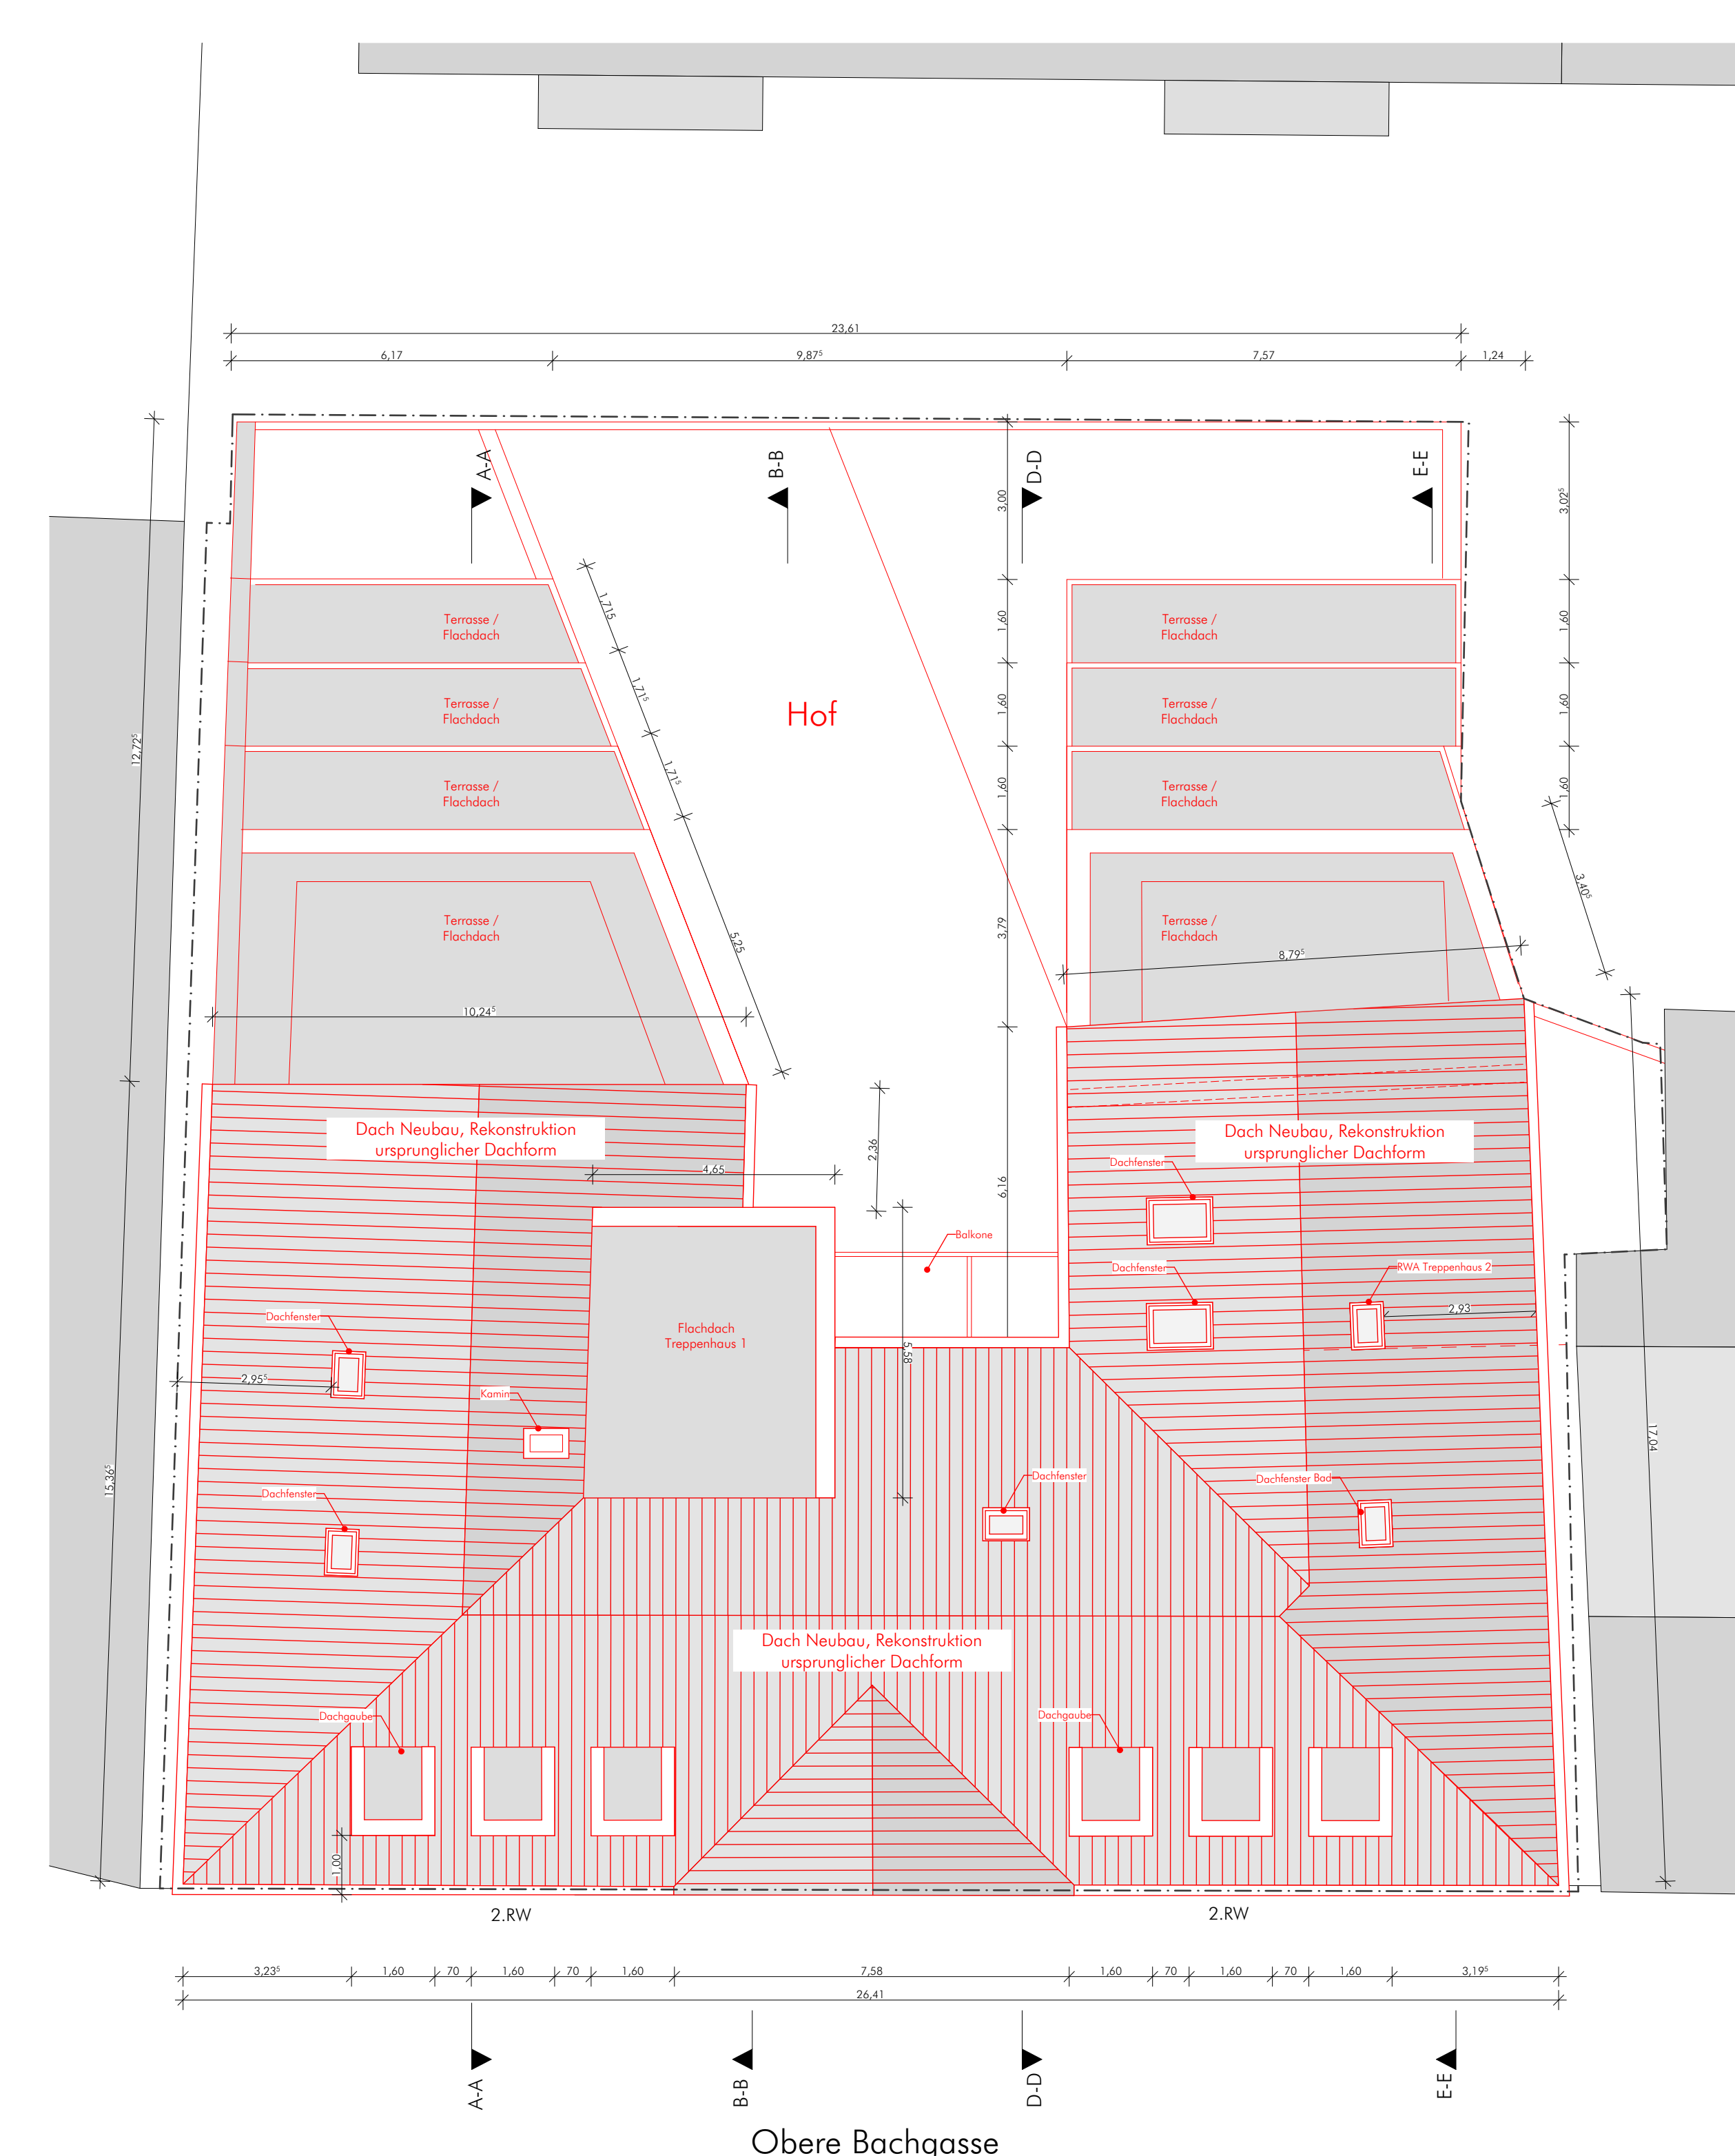

Dachaufsicht

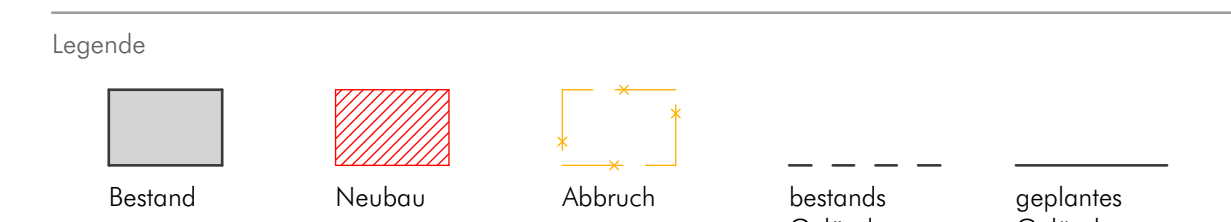

PROJEKT
Brauerei Gassner Kitzingen
 Umbau ehem. Wirtschaftsgebäude für
 Wohnen und Gewerbe

PROJEKT-NR.
11.0616

PROJEKTADRESSE
 Obere Bachgasse 26
 97318 Kitzingen

AUFTRAGGEBER
 Roland Breunig
 Frankfurter Straße 87
 Haus 12 Büttnerie
 97082 Würzburg

FLUR-NR.
287

Eingabeplan

NACHBARN
 Flur-Nr. 284
 Manzoor Ahmed Hassan,
 Marcela Hassan
 Bayernstraße 7, 97334 Sommerach

Flur-Nr. 289
 Wilhelm Derr,
 Obere Bachgasse 24, 97318 Kitzingen

Flur-Nr. 290
 Stadt Kitzingen
 Kaiserstraße 13/15, 97318 Kitzingen

Flur-Nr. 296
 Eigentümer siehe Anhang

archicult GmbH - breunig architekten
 Frankfurter Straße 87
 97082 Würzburg
 fon. +49 931 468 83-0
 fax. +49 931 468 83-11
 info@archicult.de
 www.archicult.de

DATUM GEZ
 Oktober 2017

DATUM GEPR.
 26.06.2018

DATENAME
 616_Eingabe

GZEICHNET
 cs, cg

GEPRÜFT
 rb

MAßSTAB
 1:100, 1:99,26

PLANNHALT
 1.OG, 2.OG, 3.OG, DG,
 Dachaufsicht

DATUM DRUCK
 27.06.2018

PLANGRÖßE
 A0