

Auszug aus den Geobasisinformationen

Liegenschaftskarte



RheinlandPfalz


VERMESSUNGS- UND
KATASTERAMT
WESTEIFEL-MOSEL

Hergestellt am 09.11.2018

Flurstück: 262/54
Flur: 16
Gemarkung: Trier (2856)

Gemeinde:
Landkreis:
Trier
Stadt Trier

Im Viertheil 24
54470 Bernkastel-Kues

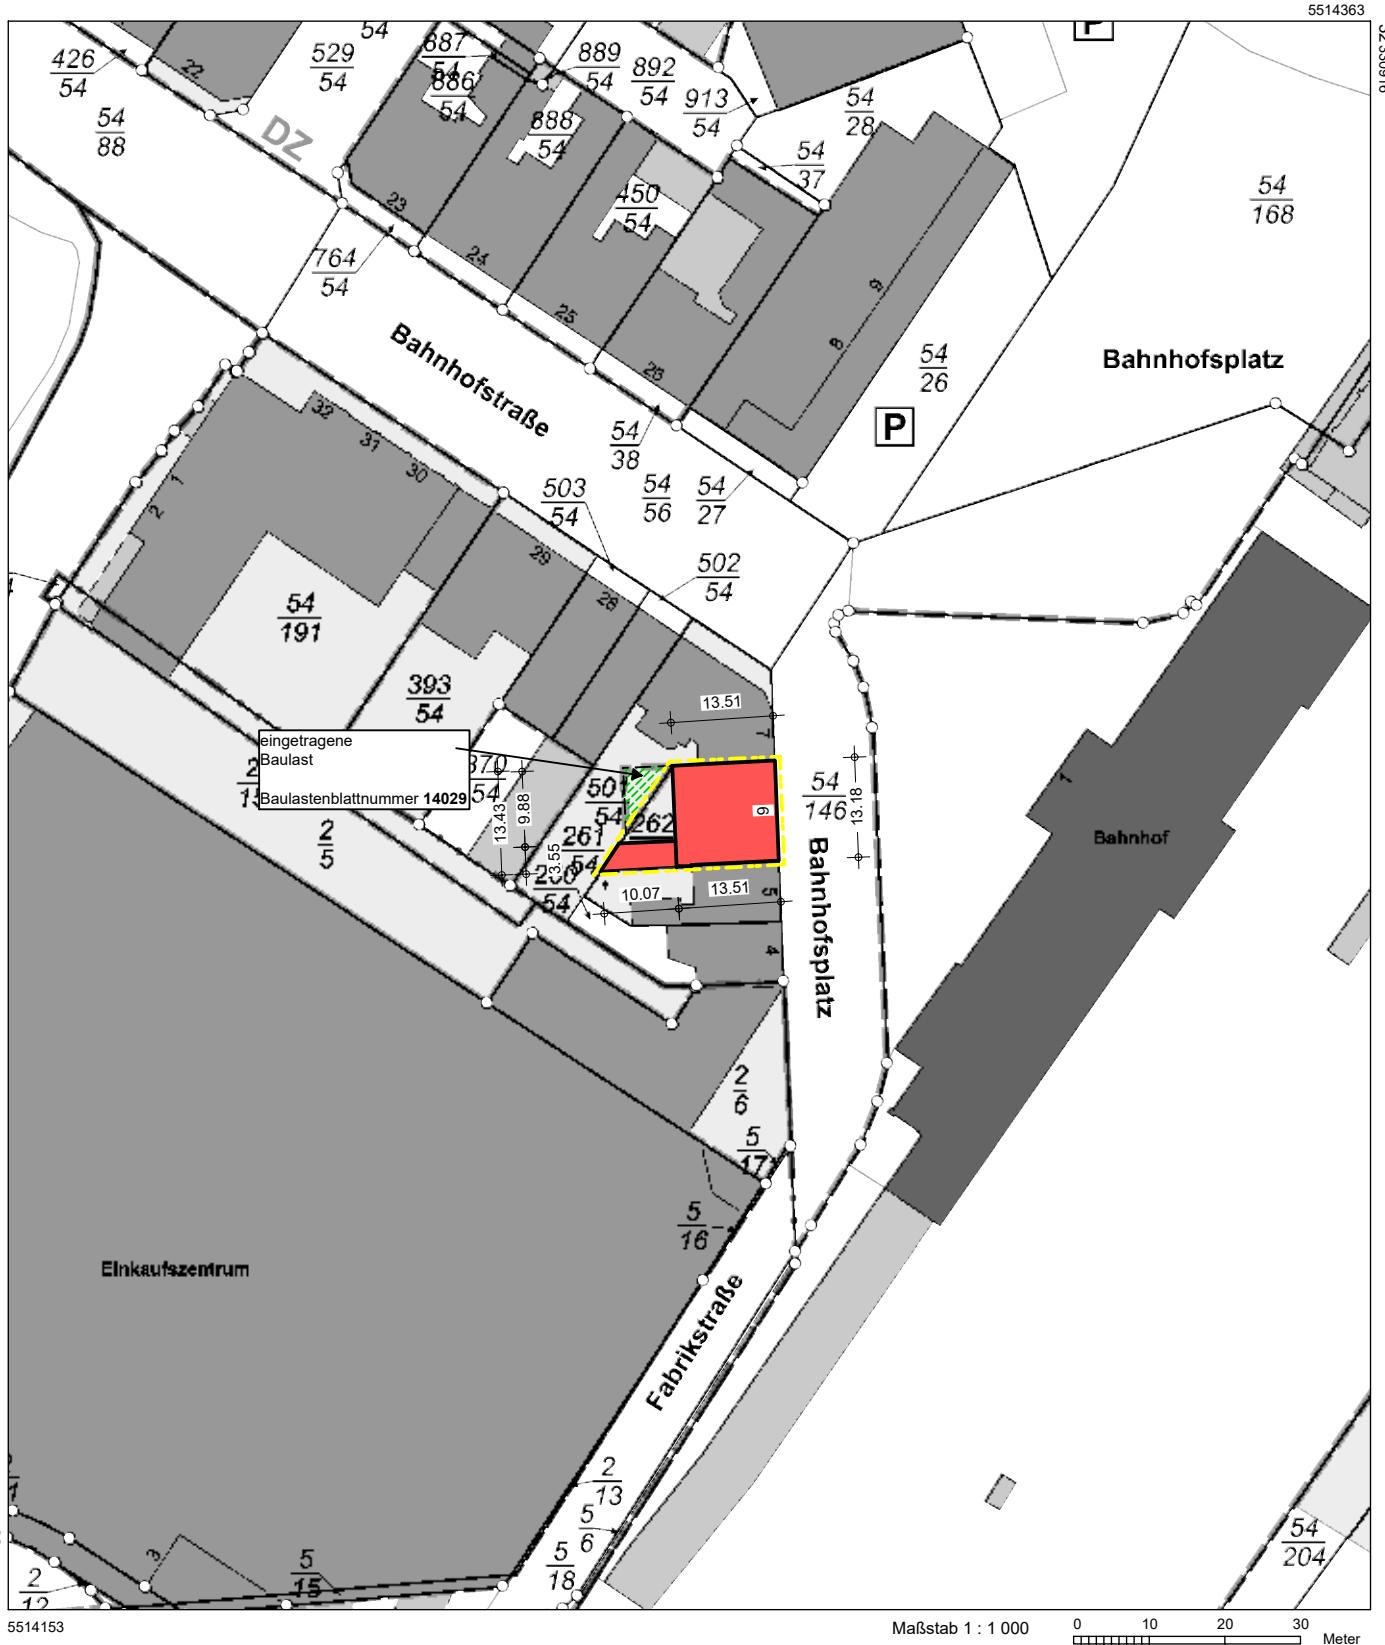

Vervielfältigungen für eigene Zwecke sind zugelassen. Eine unmittelbare oder mittelbare Vermarktung, Umwandlung oder Veröffentlichung der Geobasisinformationen bedarf der Zustimmung der zuständigen Vermessungs- und Katasterbehörde (§ 12 Landesgesetz über das amtliche Vermessungswesen)

Hergestellt durch das Vermessungs- und Katasteramt Westeifel-Mosel.