

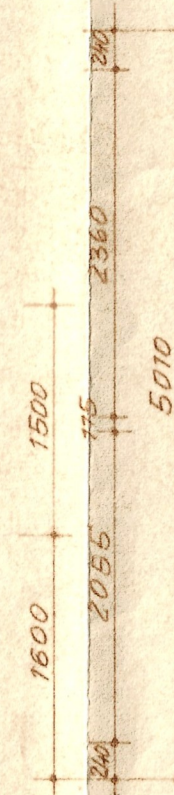



Gasbetonmauerwerk in M6II

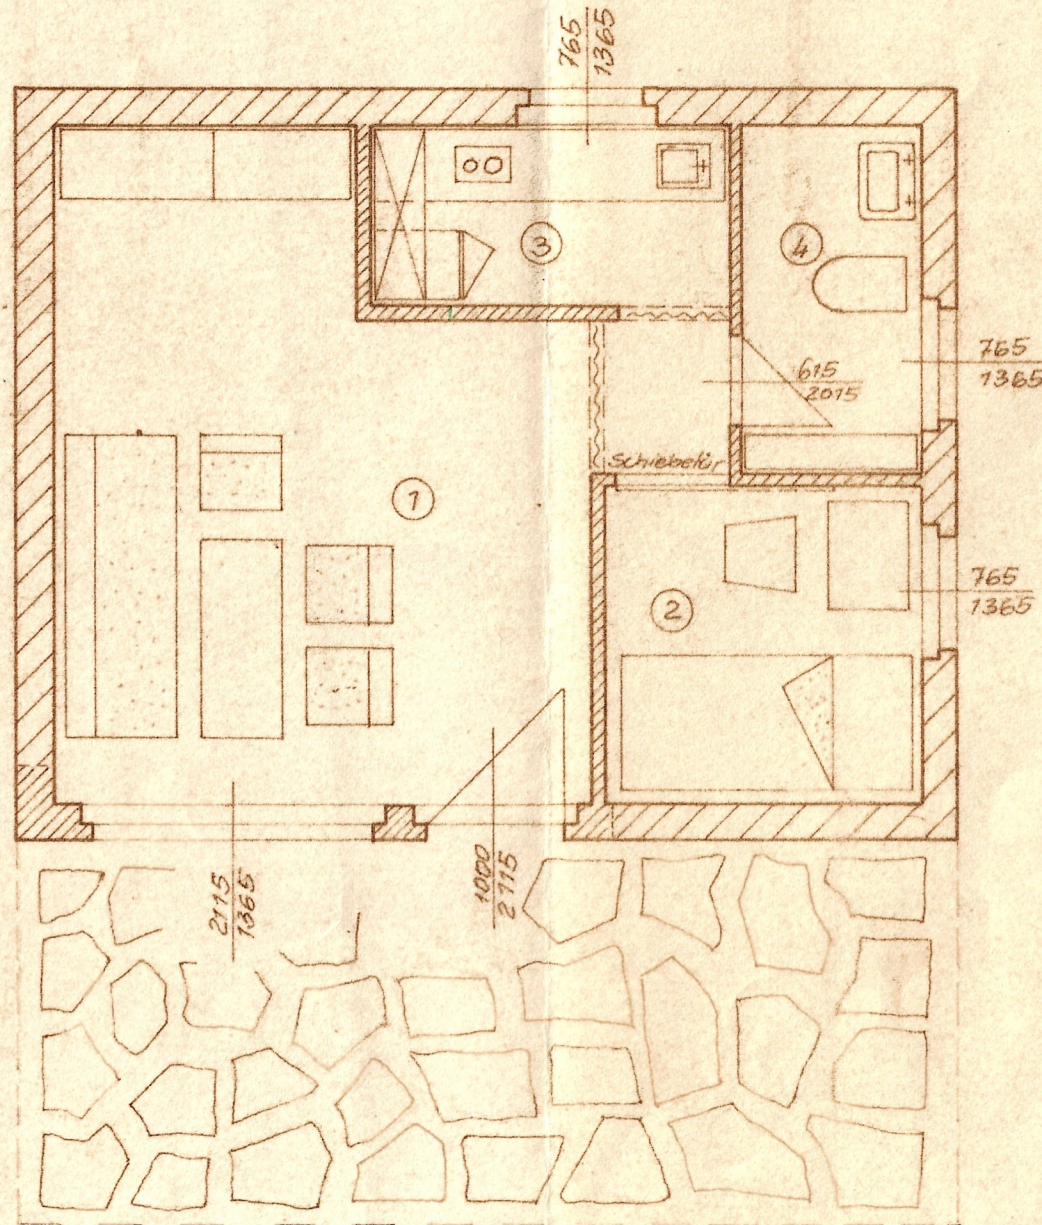




Ziegelmauerwerk MZ150 in M6II

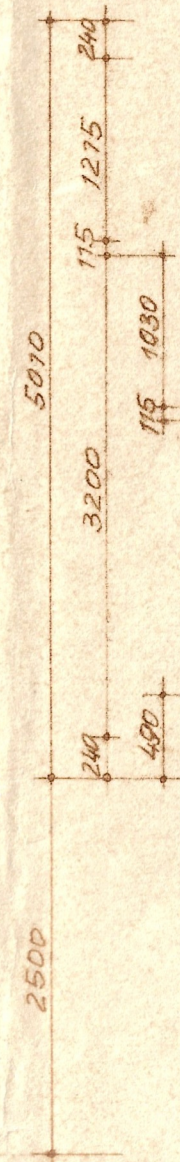

①	Wohnzimmer	14,47 m ²
②	Schlafzimmer	4,22 m ²
③	Küche	2,74 m ²
④	WC	2,86 m ²
		<u>24,29 m²</u>

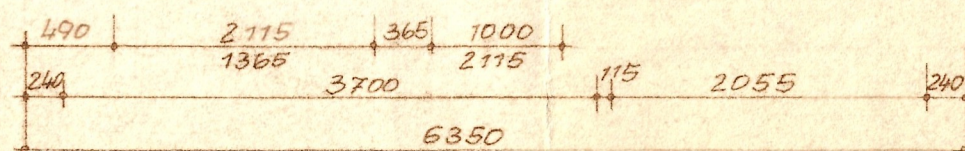

1978	Tag	Name	Benennung	Maßst.
Entw.				
Ger.	10.7.	Heute	Grundriss	1:50
Depr.				
VEB Erdöl und Erdgas Grimken			Zeichn.-Nr. Bl.-Nr. 2.1	

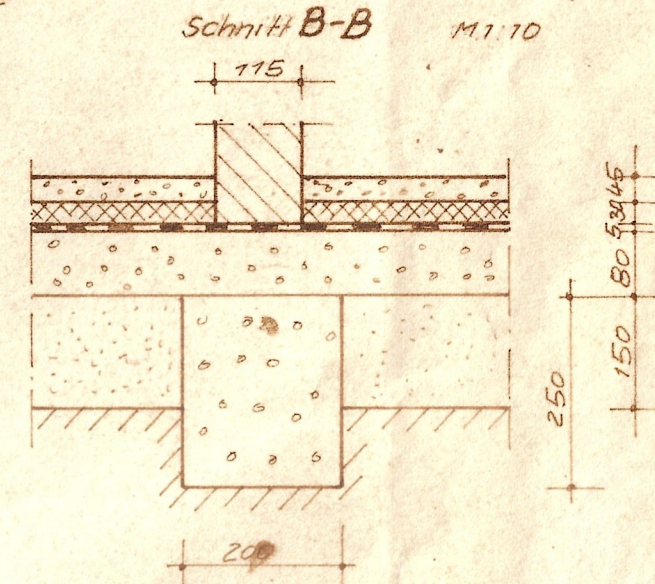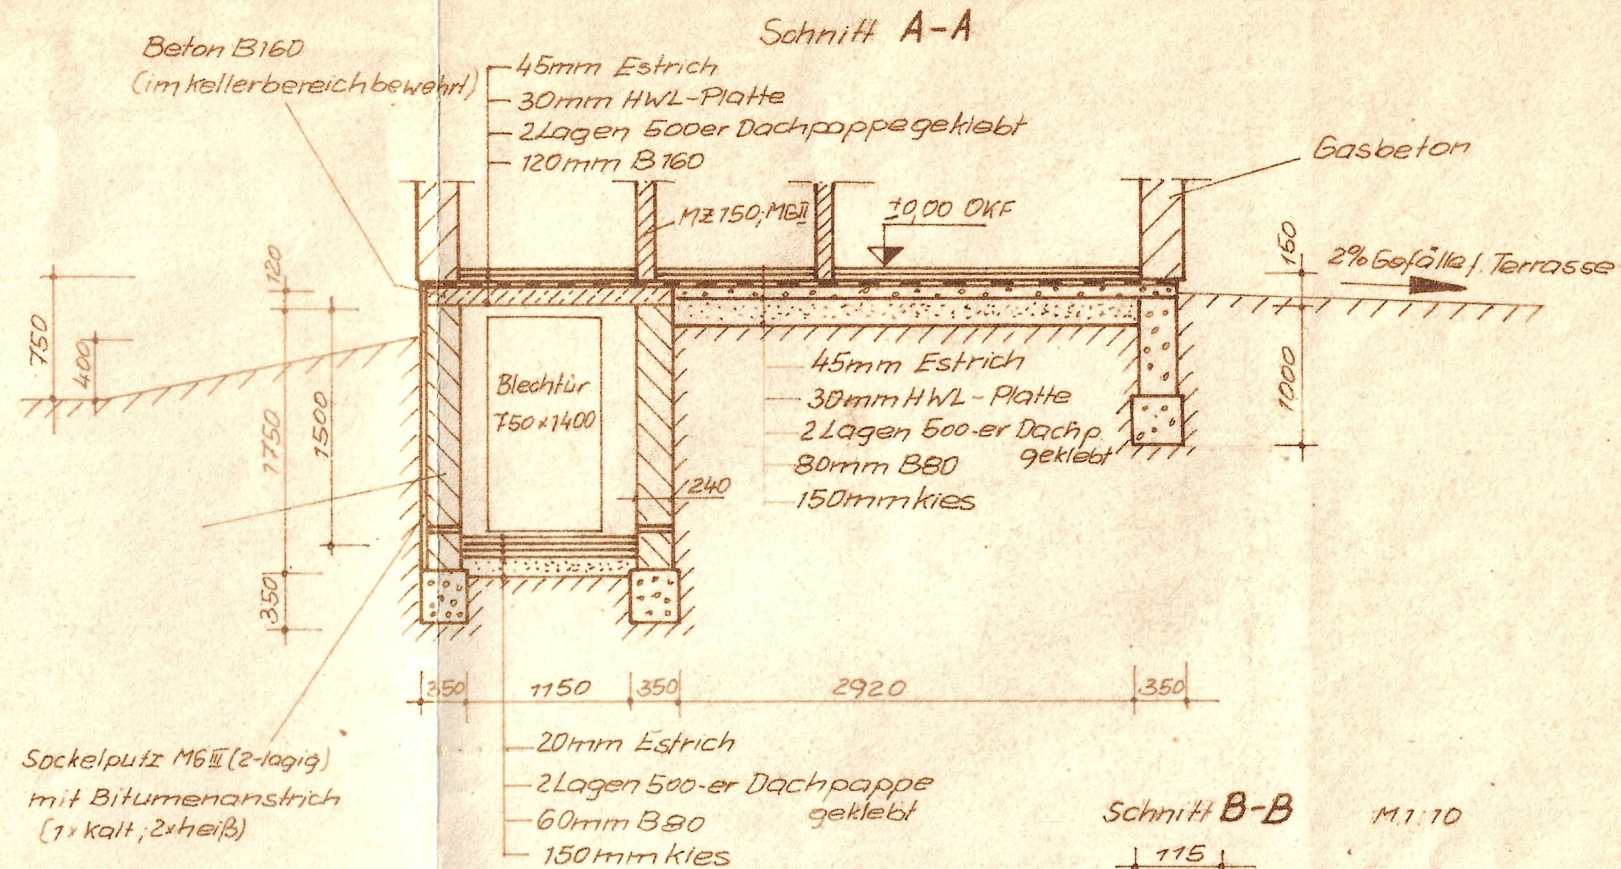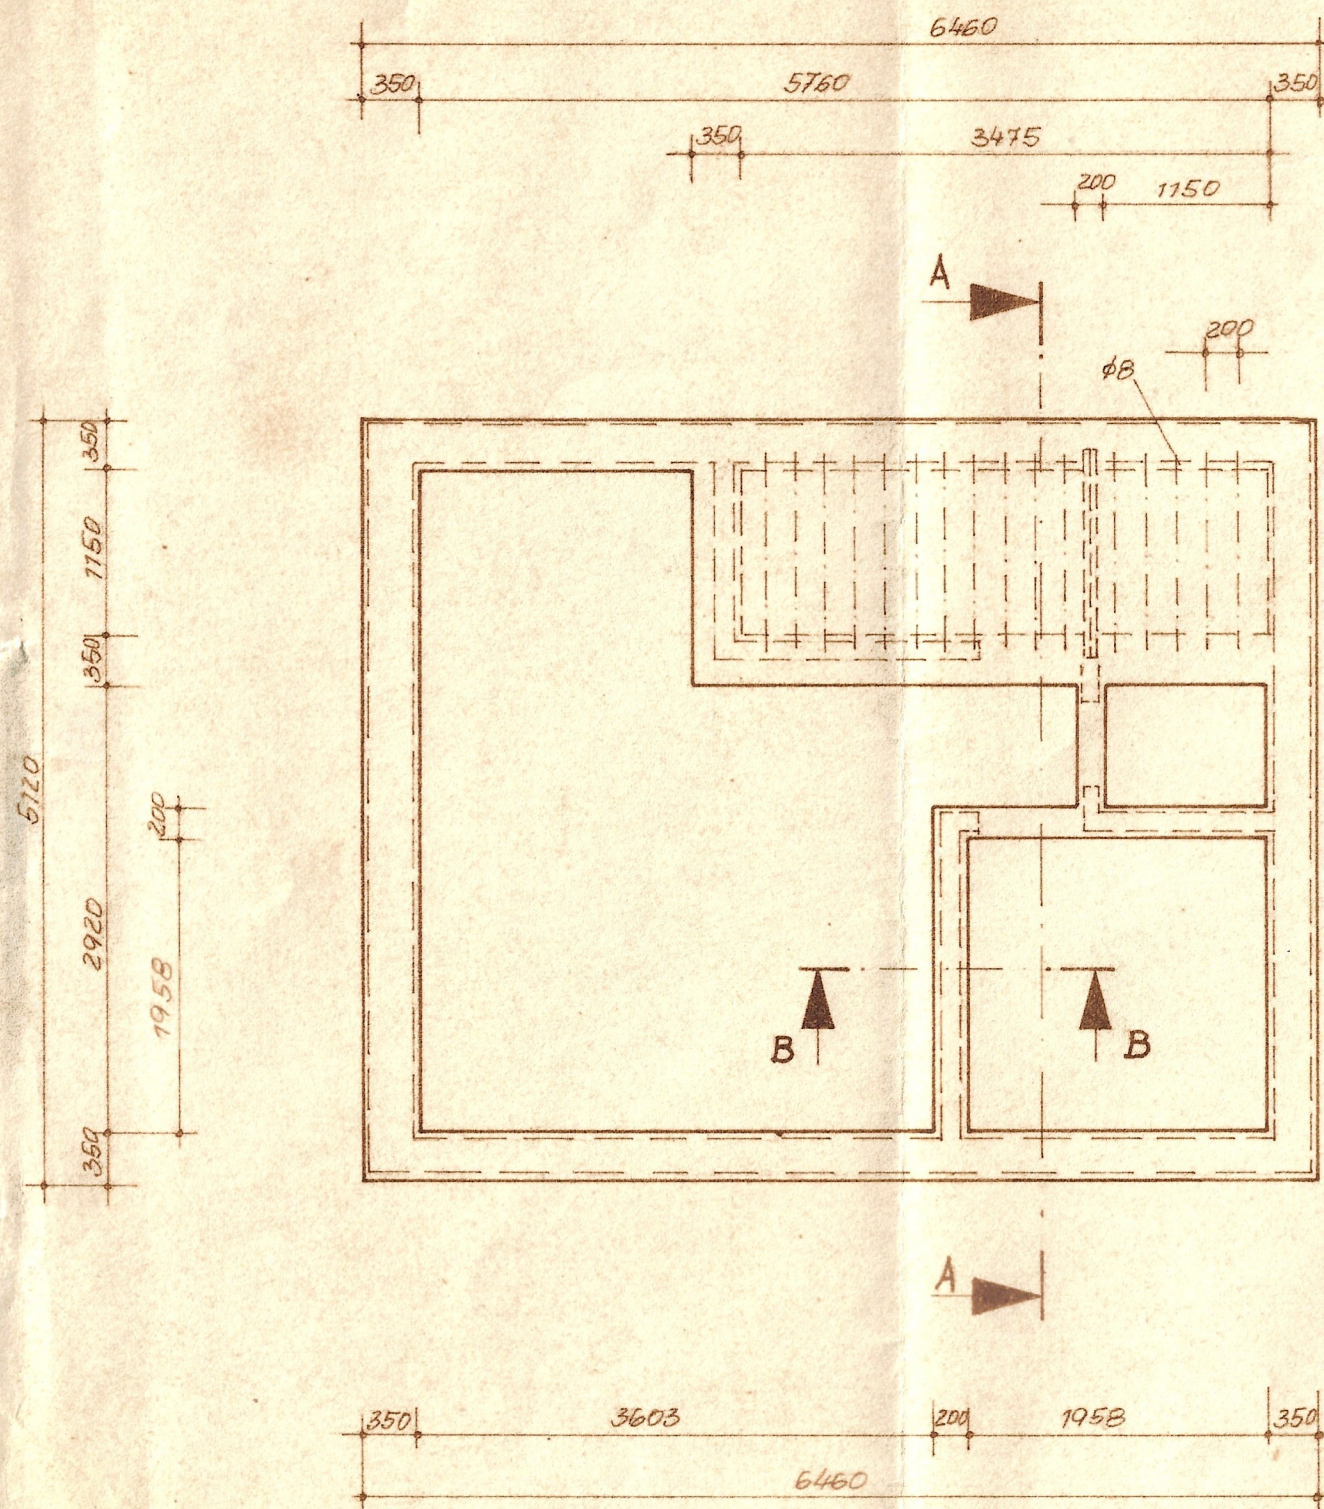

1978	Tag	Name	Benennung:	Maßstab:
Entw.				1:50
Dat.	15.7.	Stück	Fundament; Keller	1:10
Dat.				
VEB Erdöl und Erdgas Grünmen			Zeichn.-Nr.: Bl.-Nr. 4.1	