
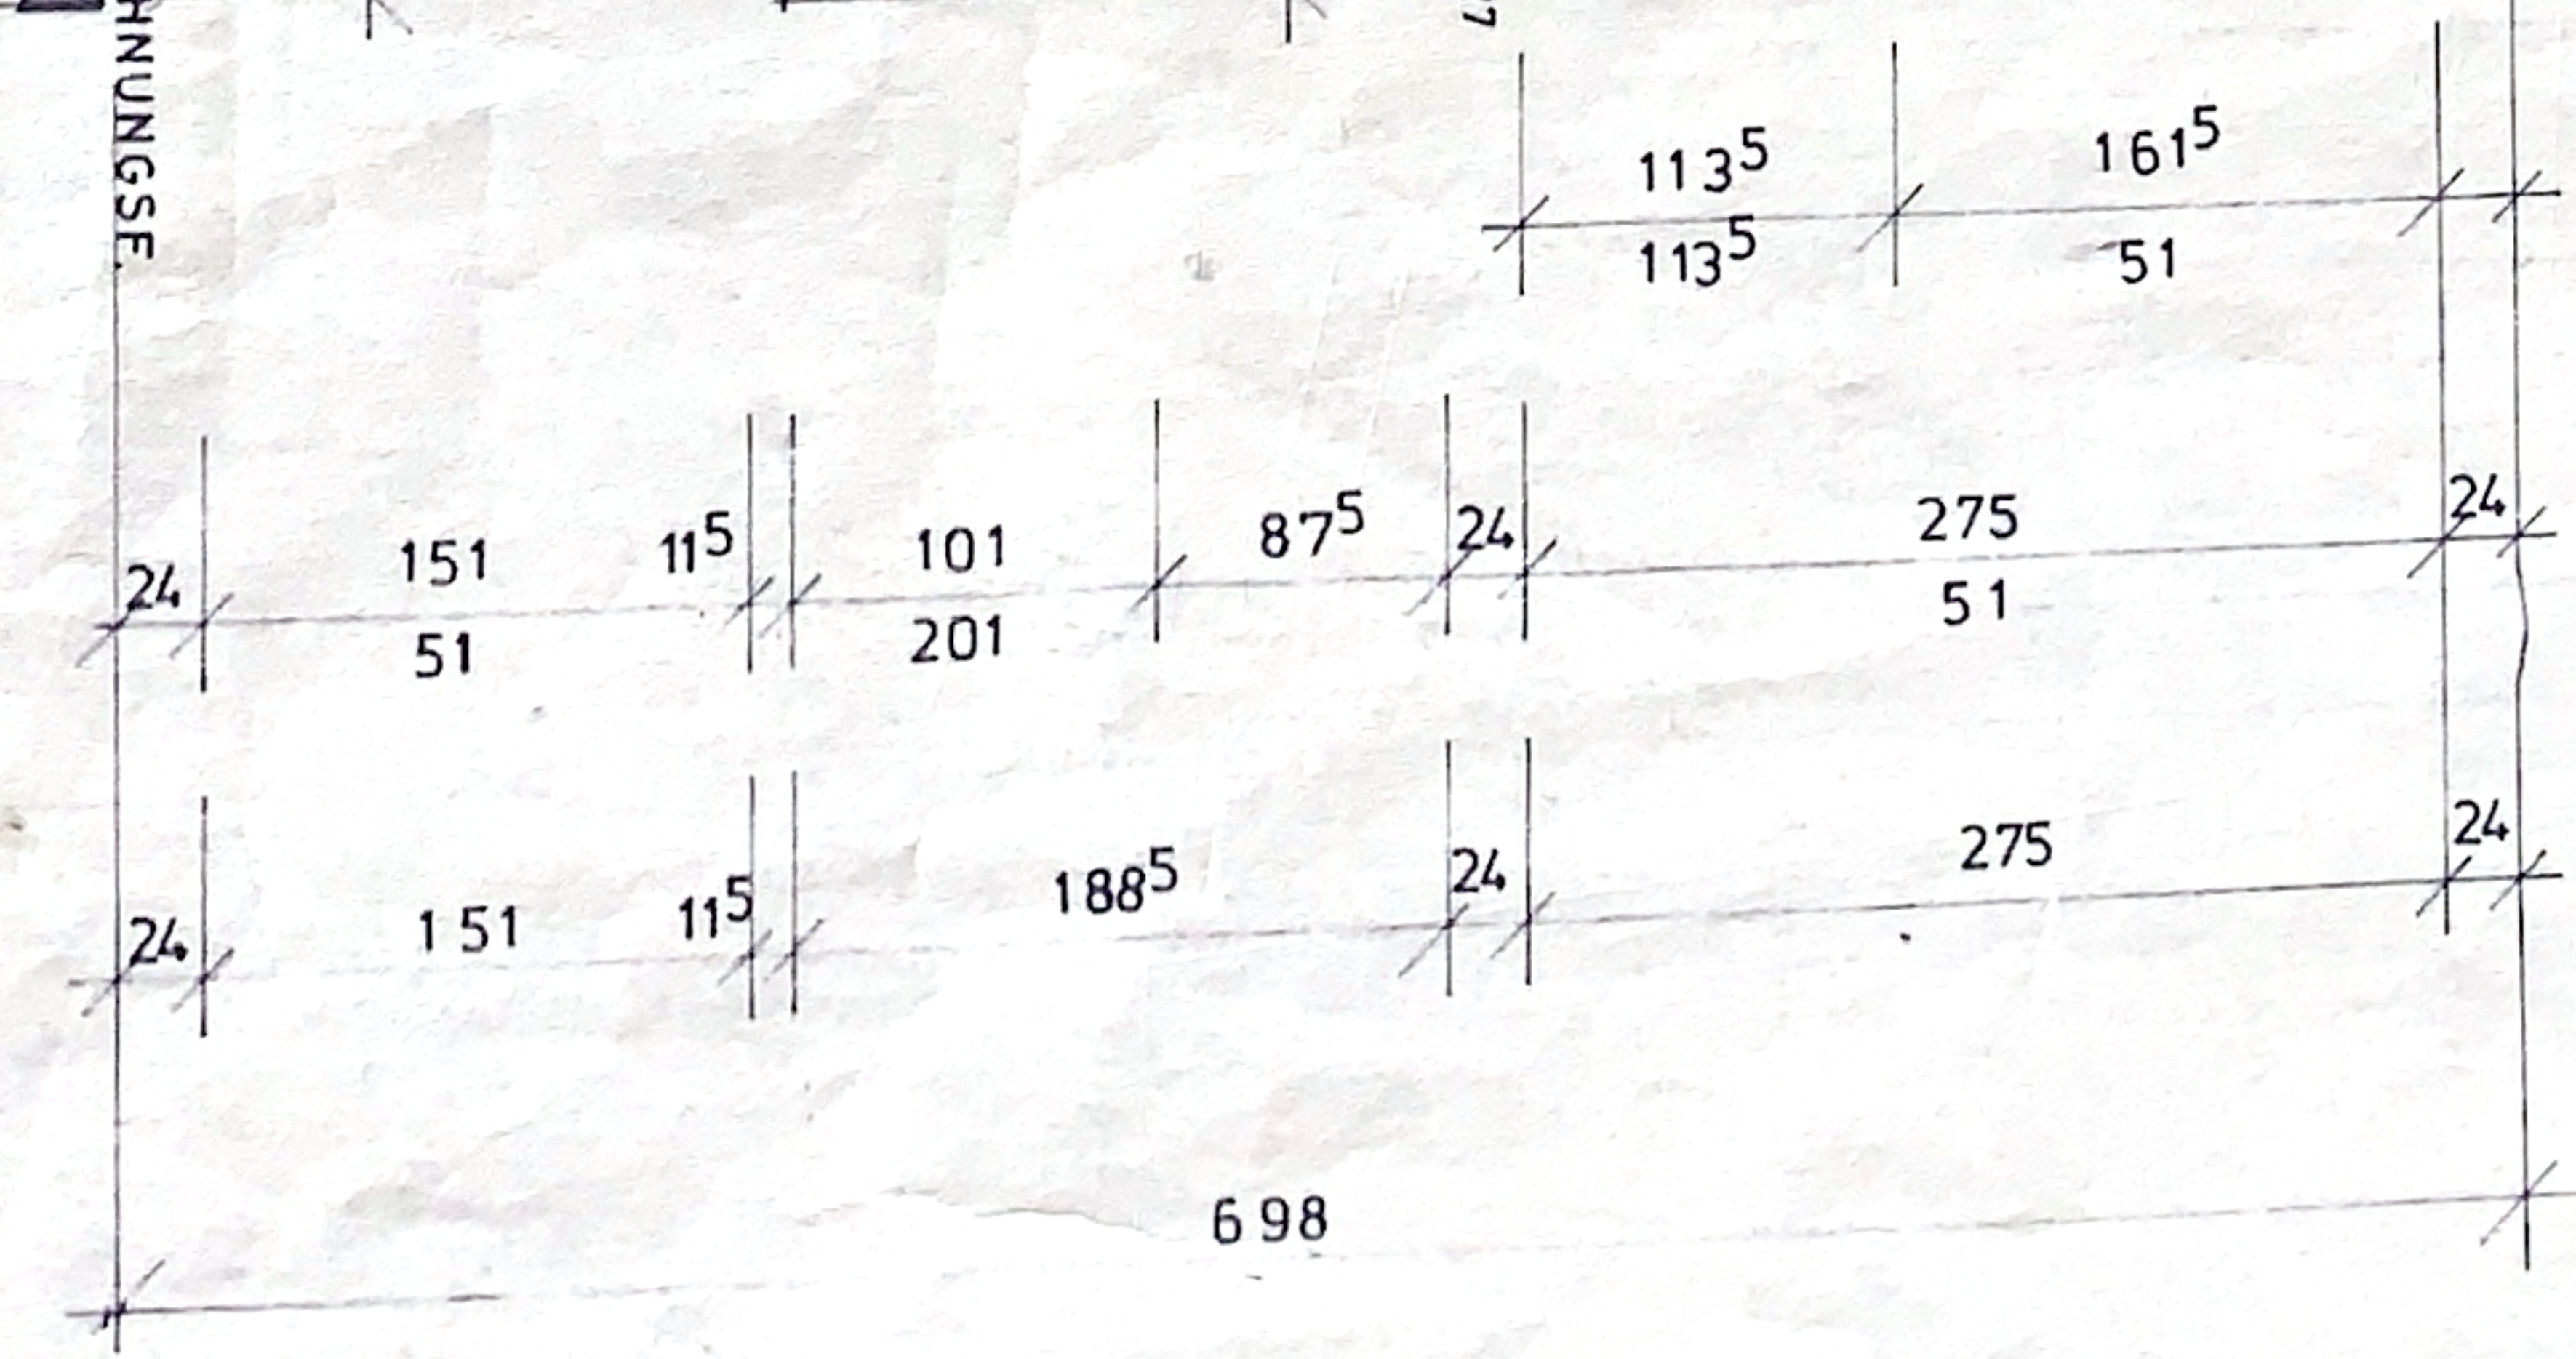
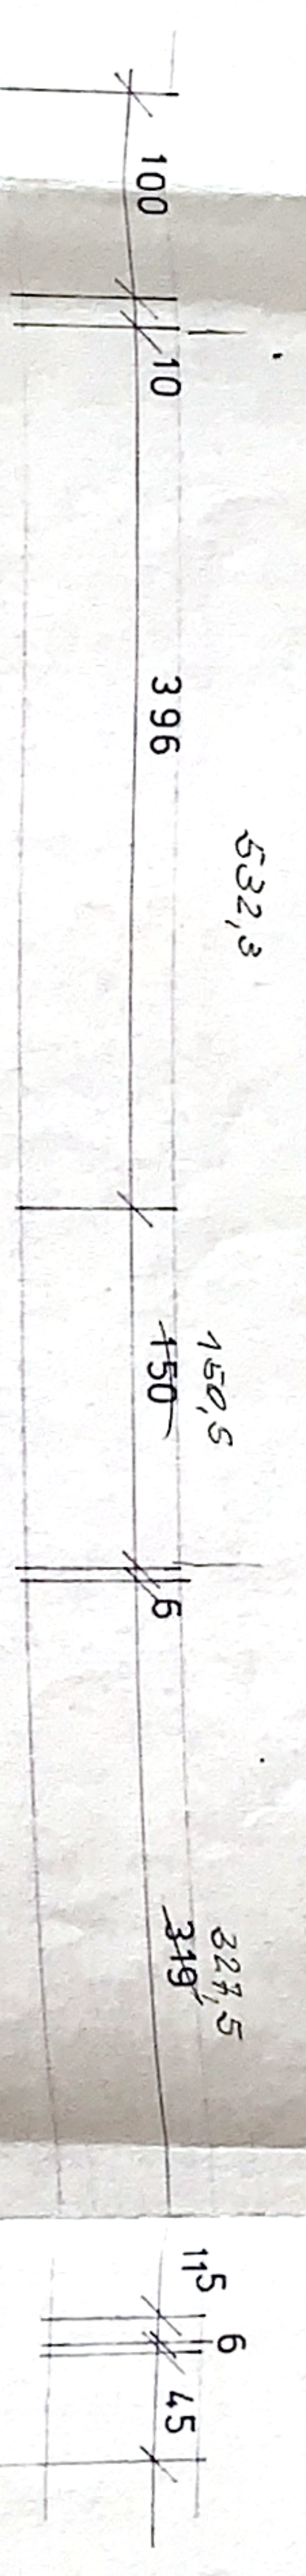
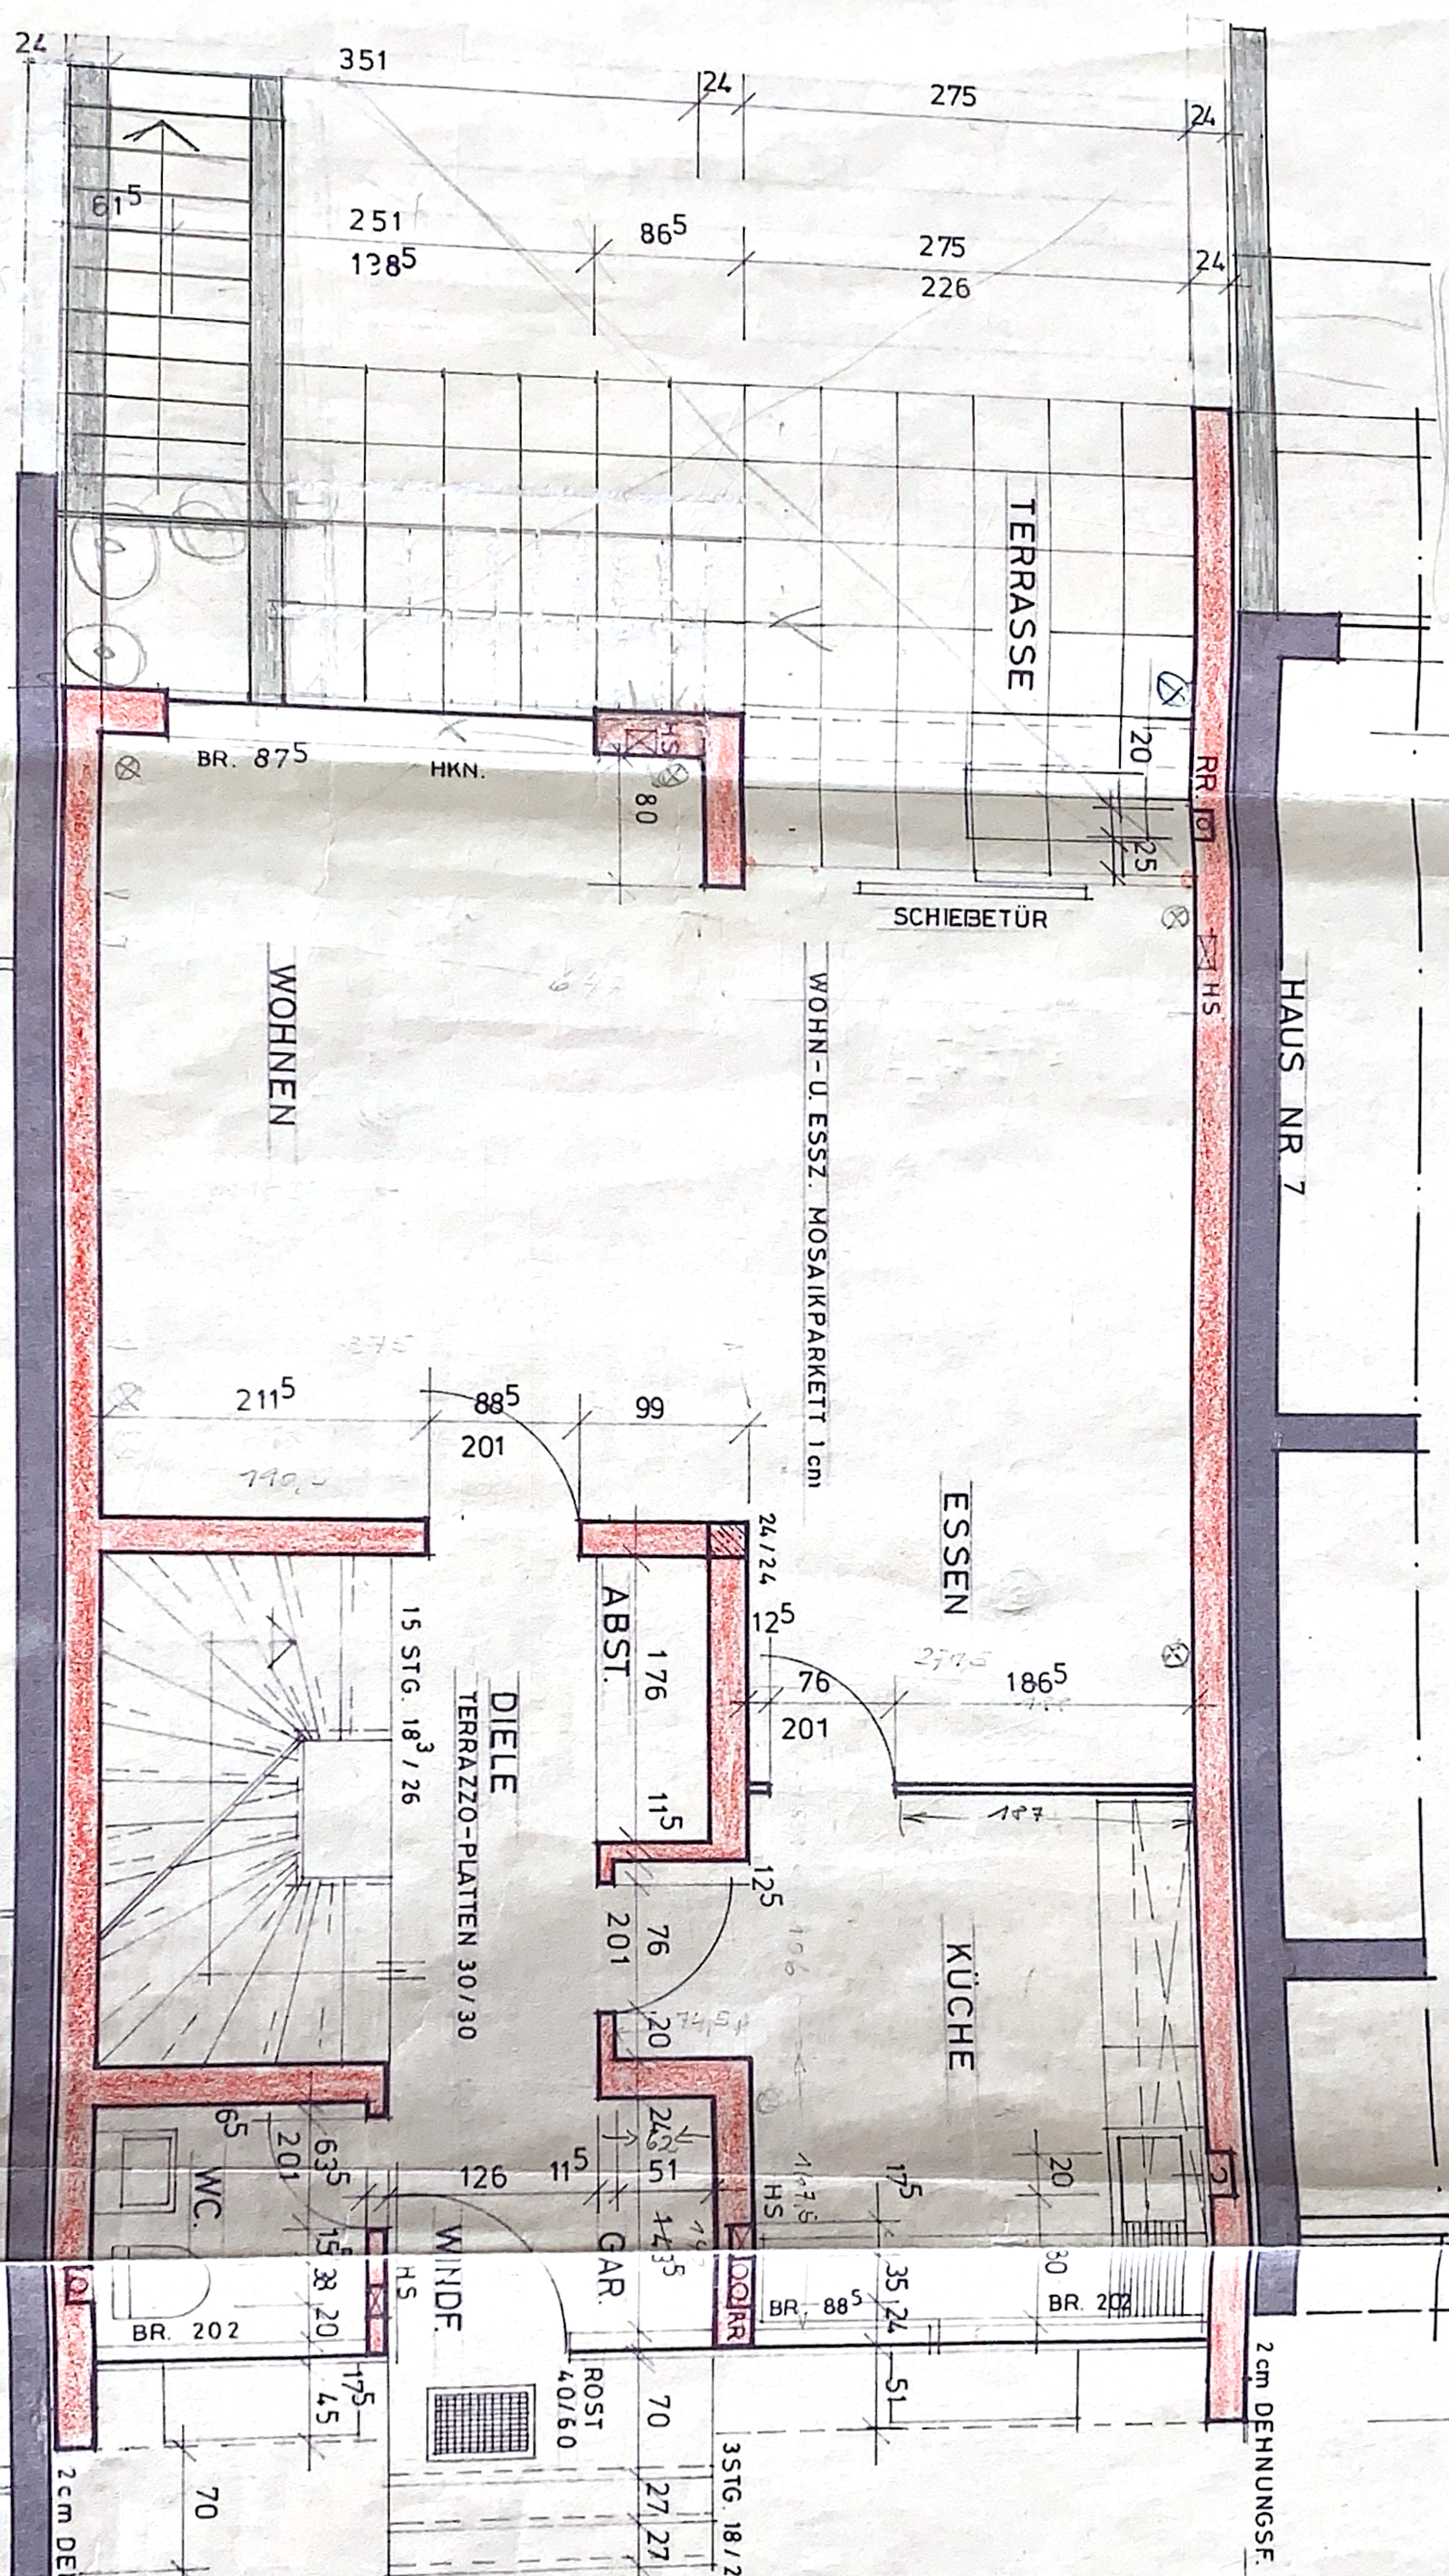


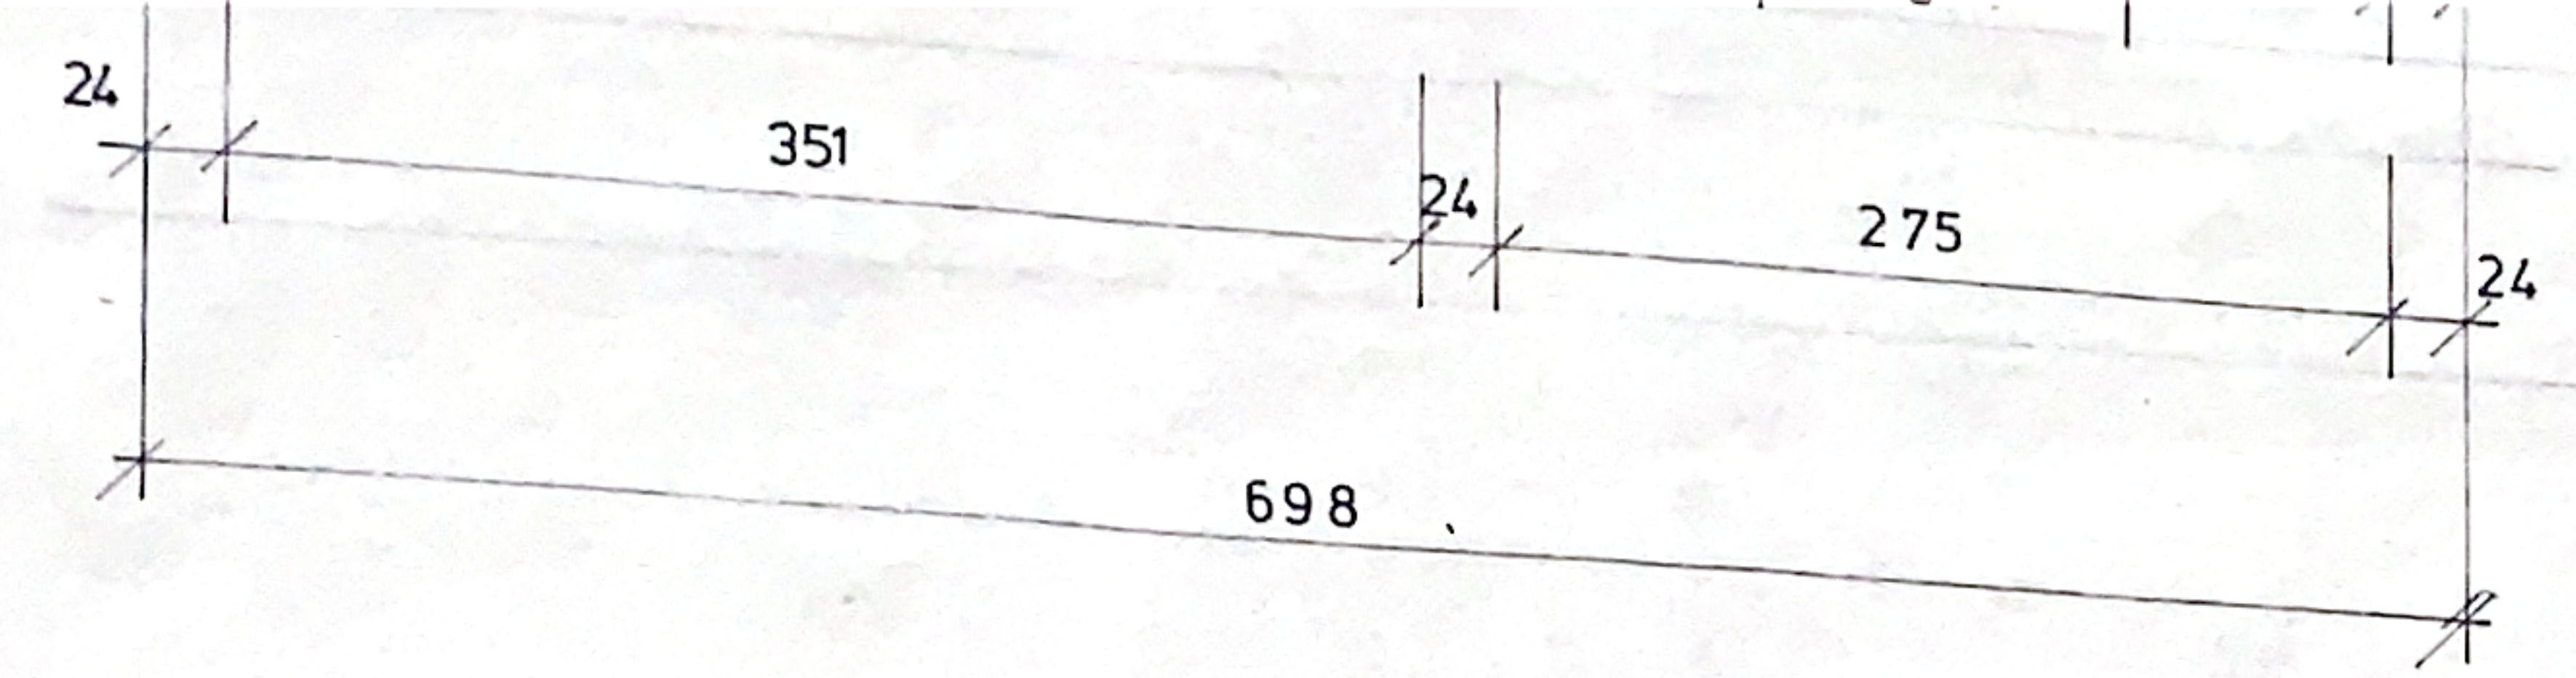

HAUS NR. 3

HAUS NR. 7

HAUS NR.

STEGEMANN ARCHITEKT

BAUVORHABEN:

EINFAMILIENREIHENHAUS IN RECKLINGHAUS