
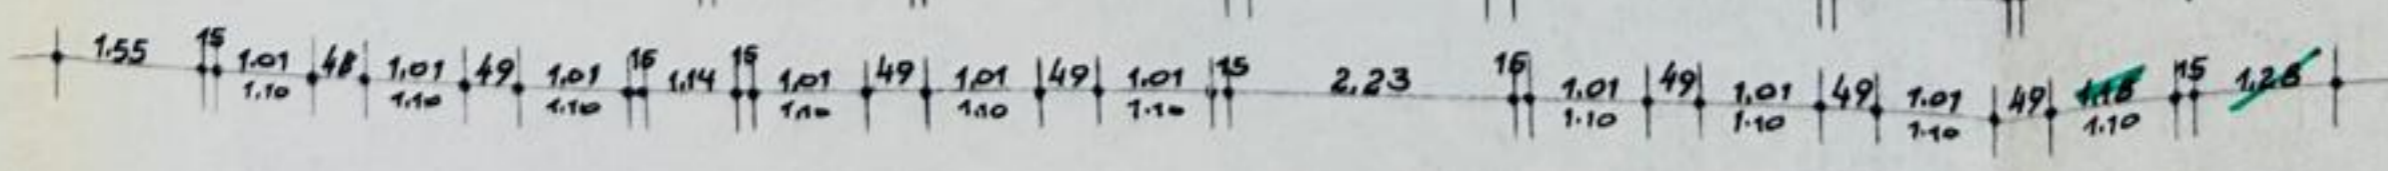
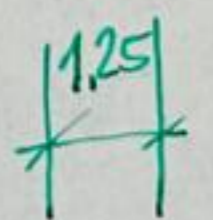
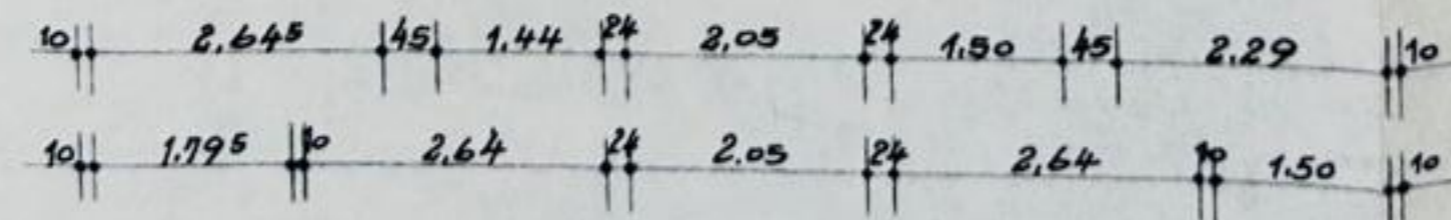
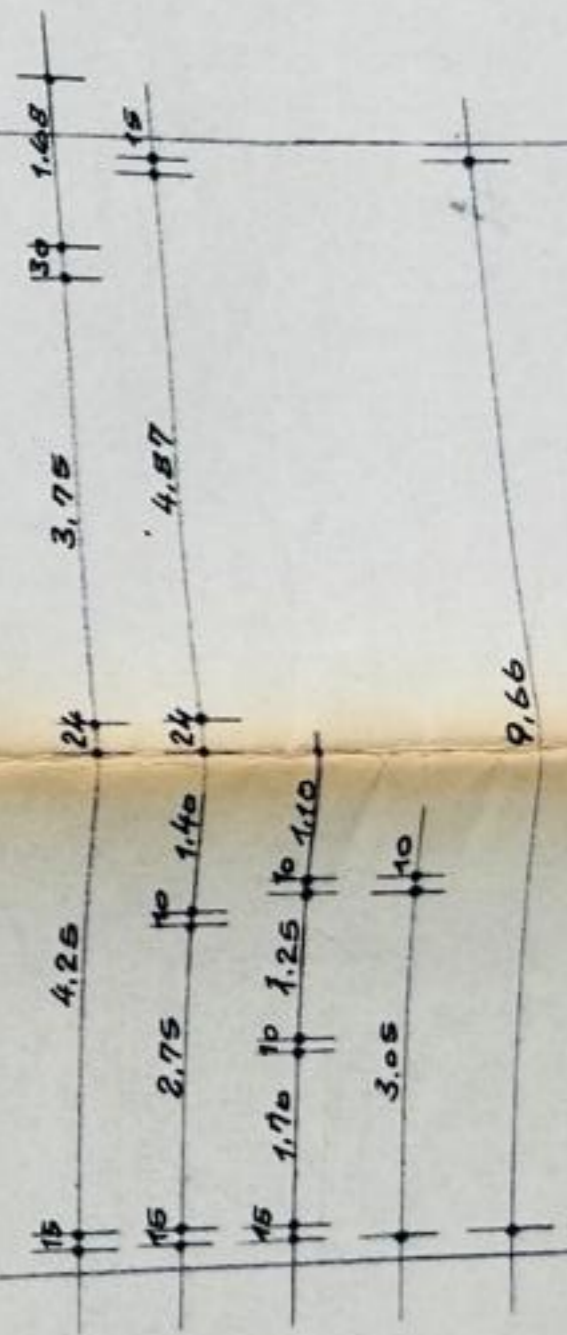
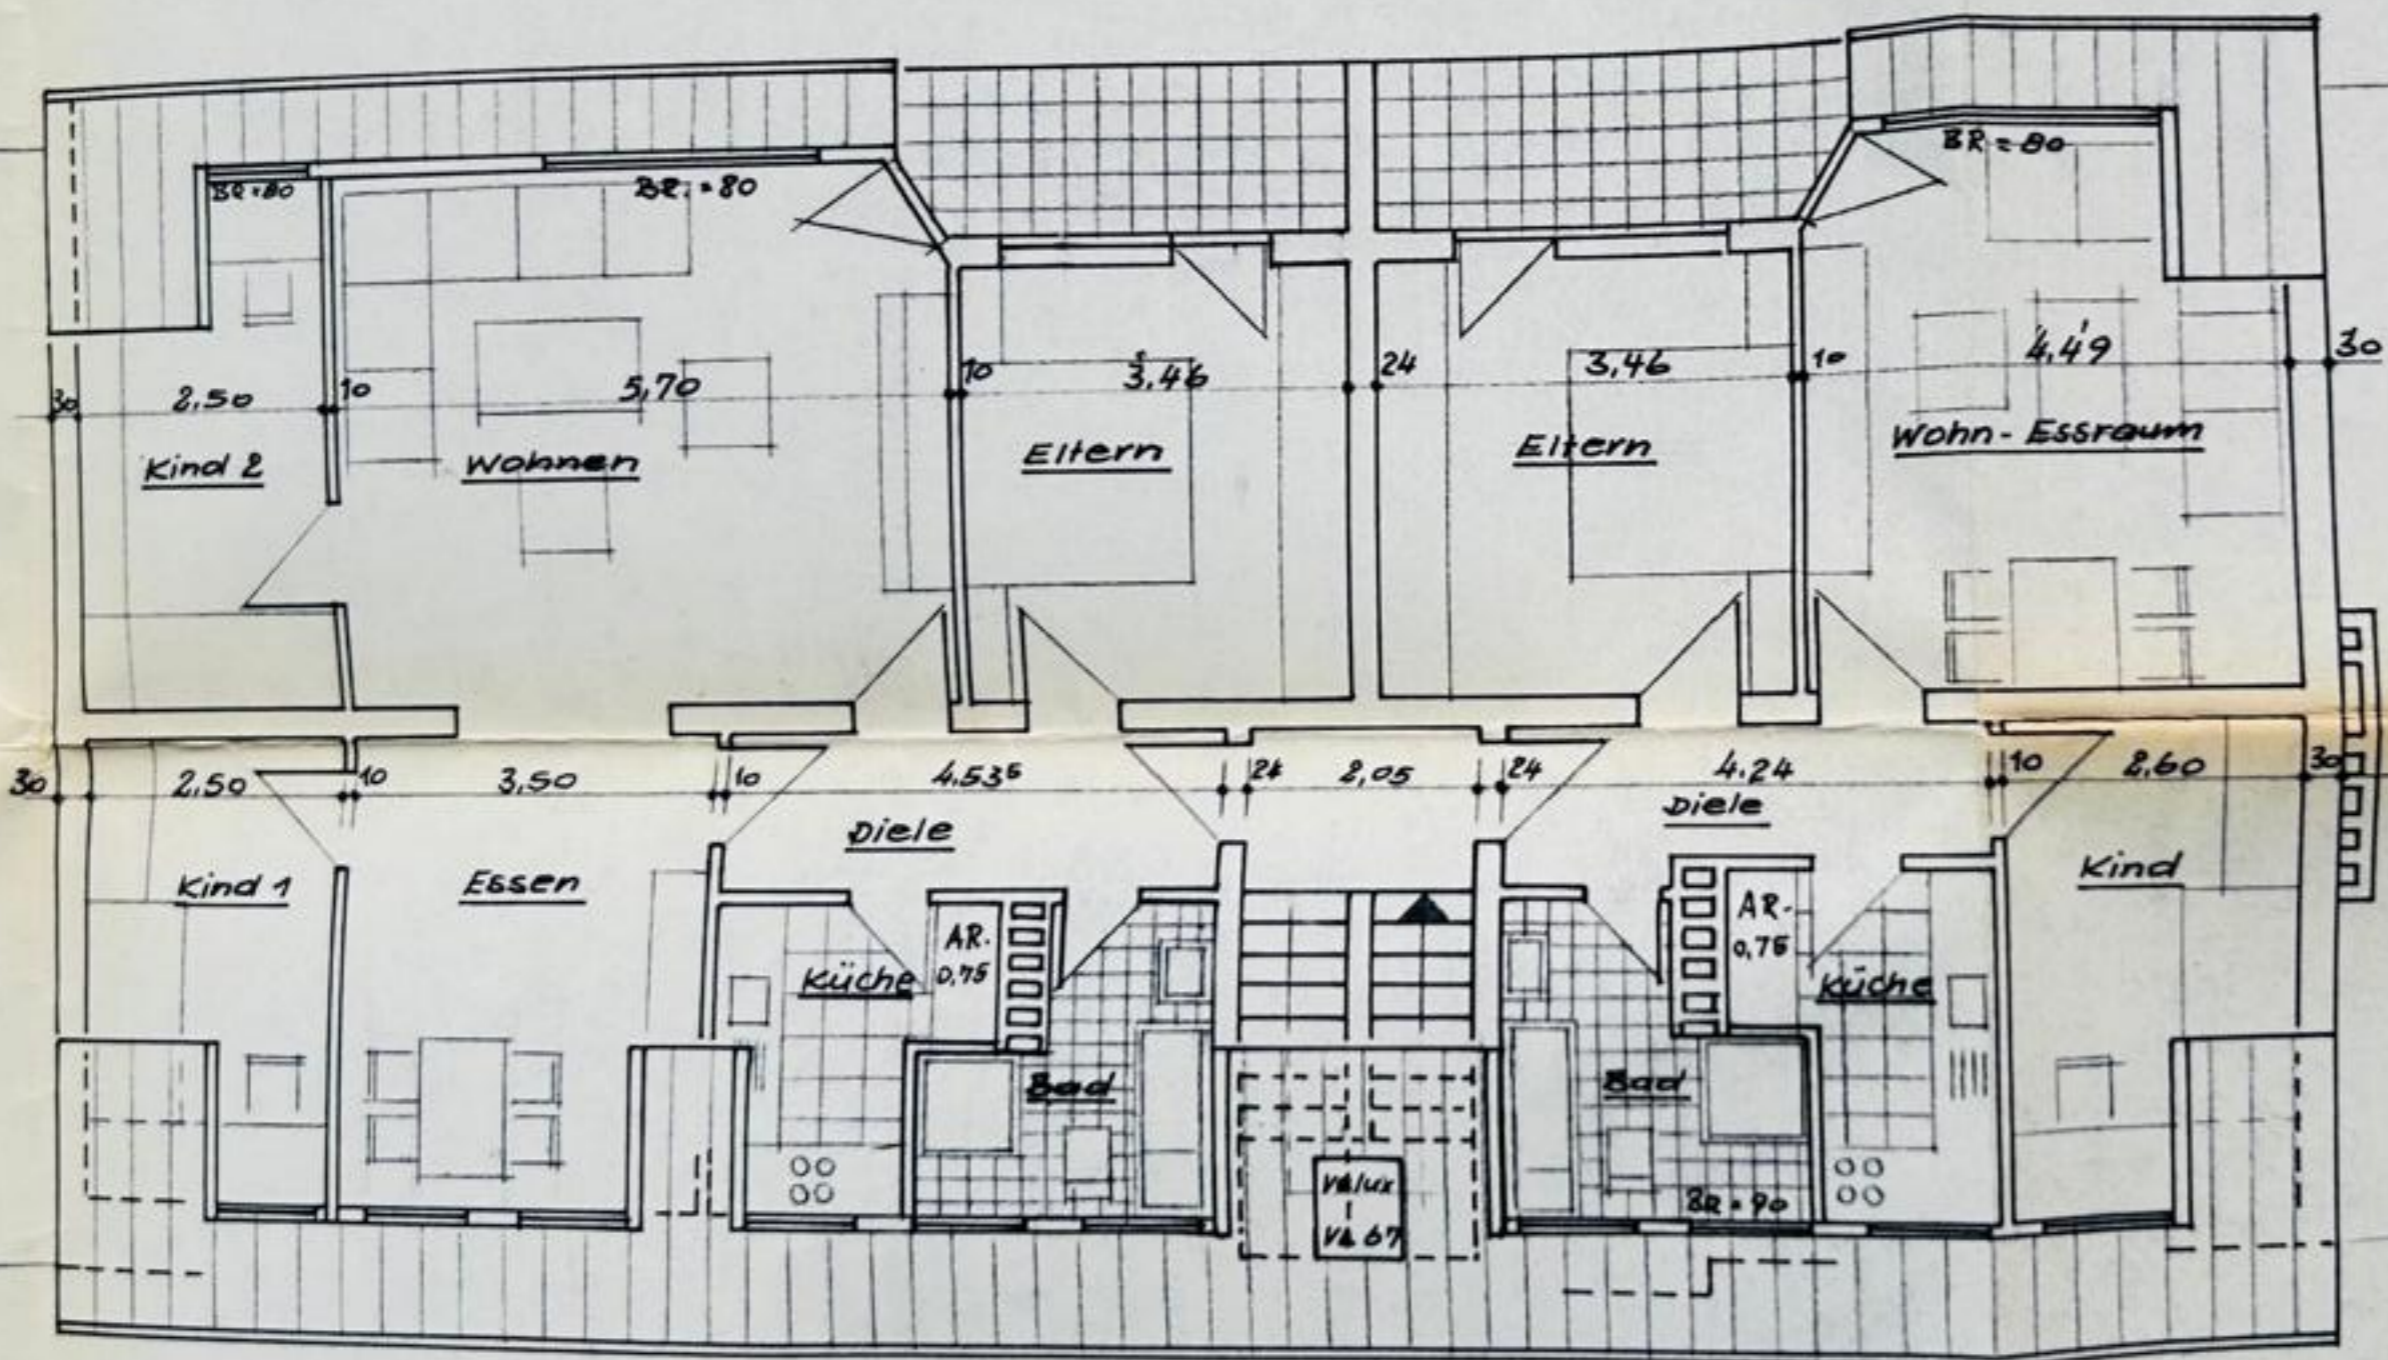
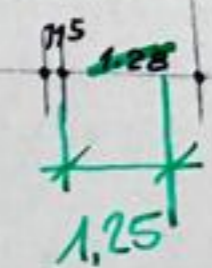


10.80

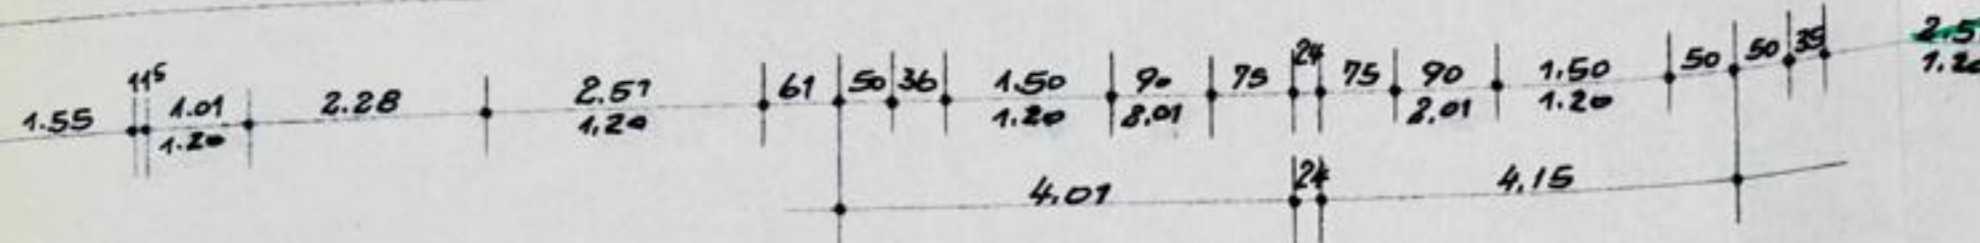

2. Obergeschoss M.1:100

Bauaufsichtlich g
 Gehört zur Baugeneh
 Nr. 794/90 vom 2
 Der Oberkreisdirektor
 des Kreises Heinsberg
 Untere Bauaufsichtsbehörde