


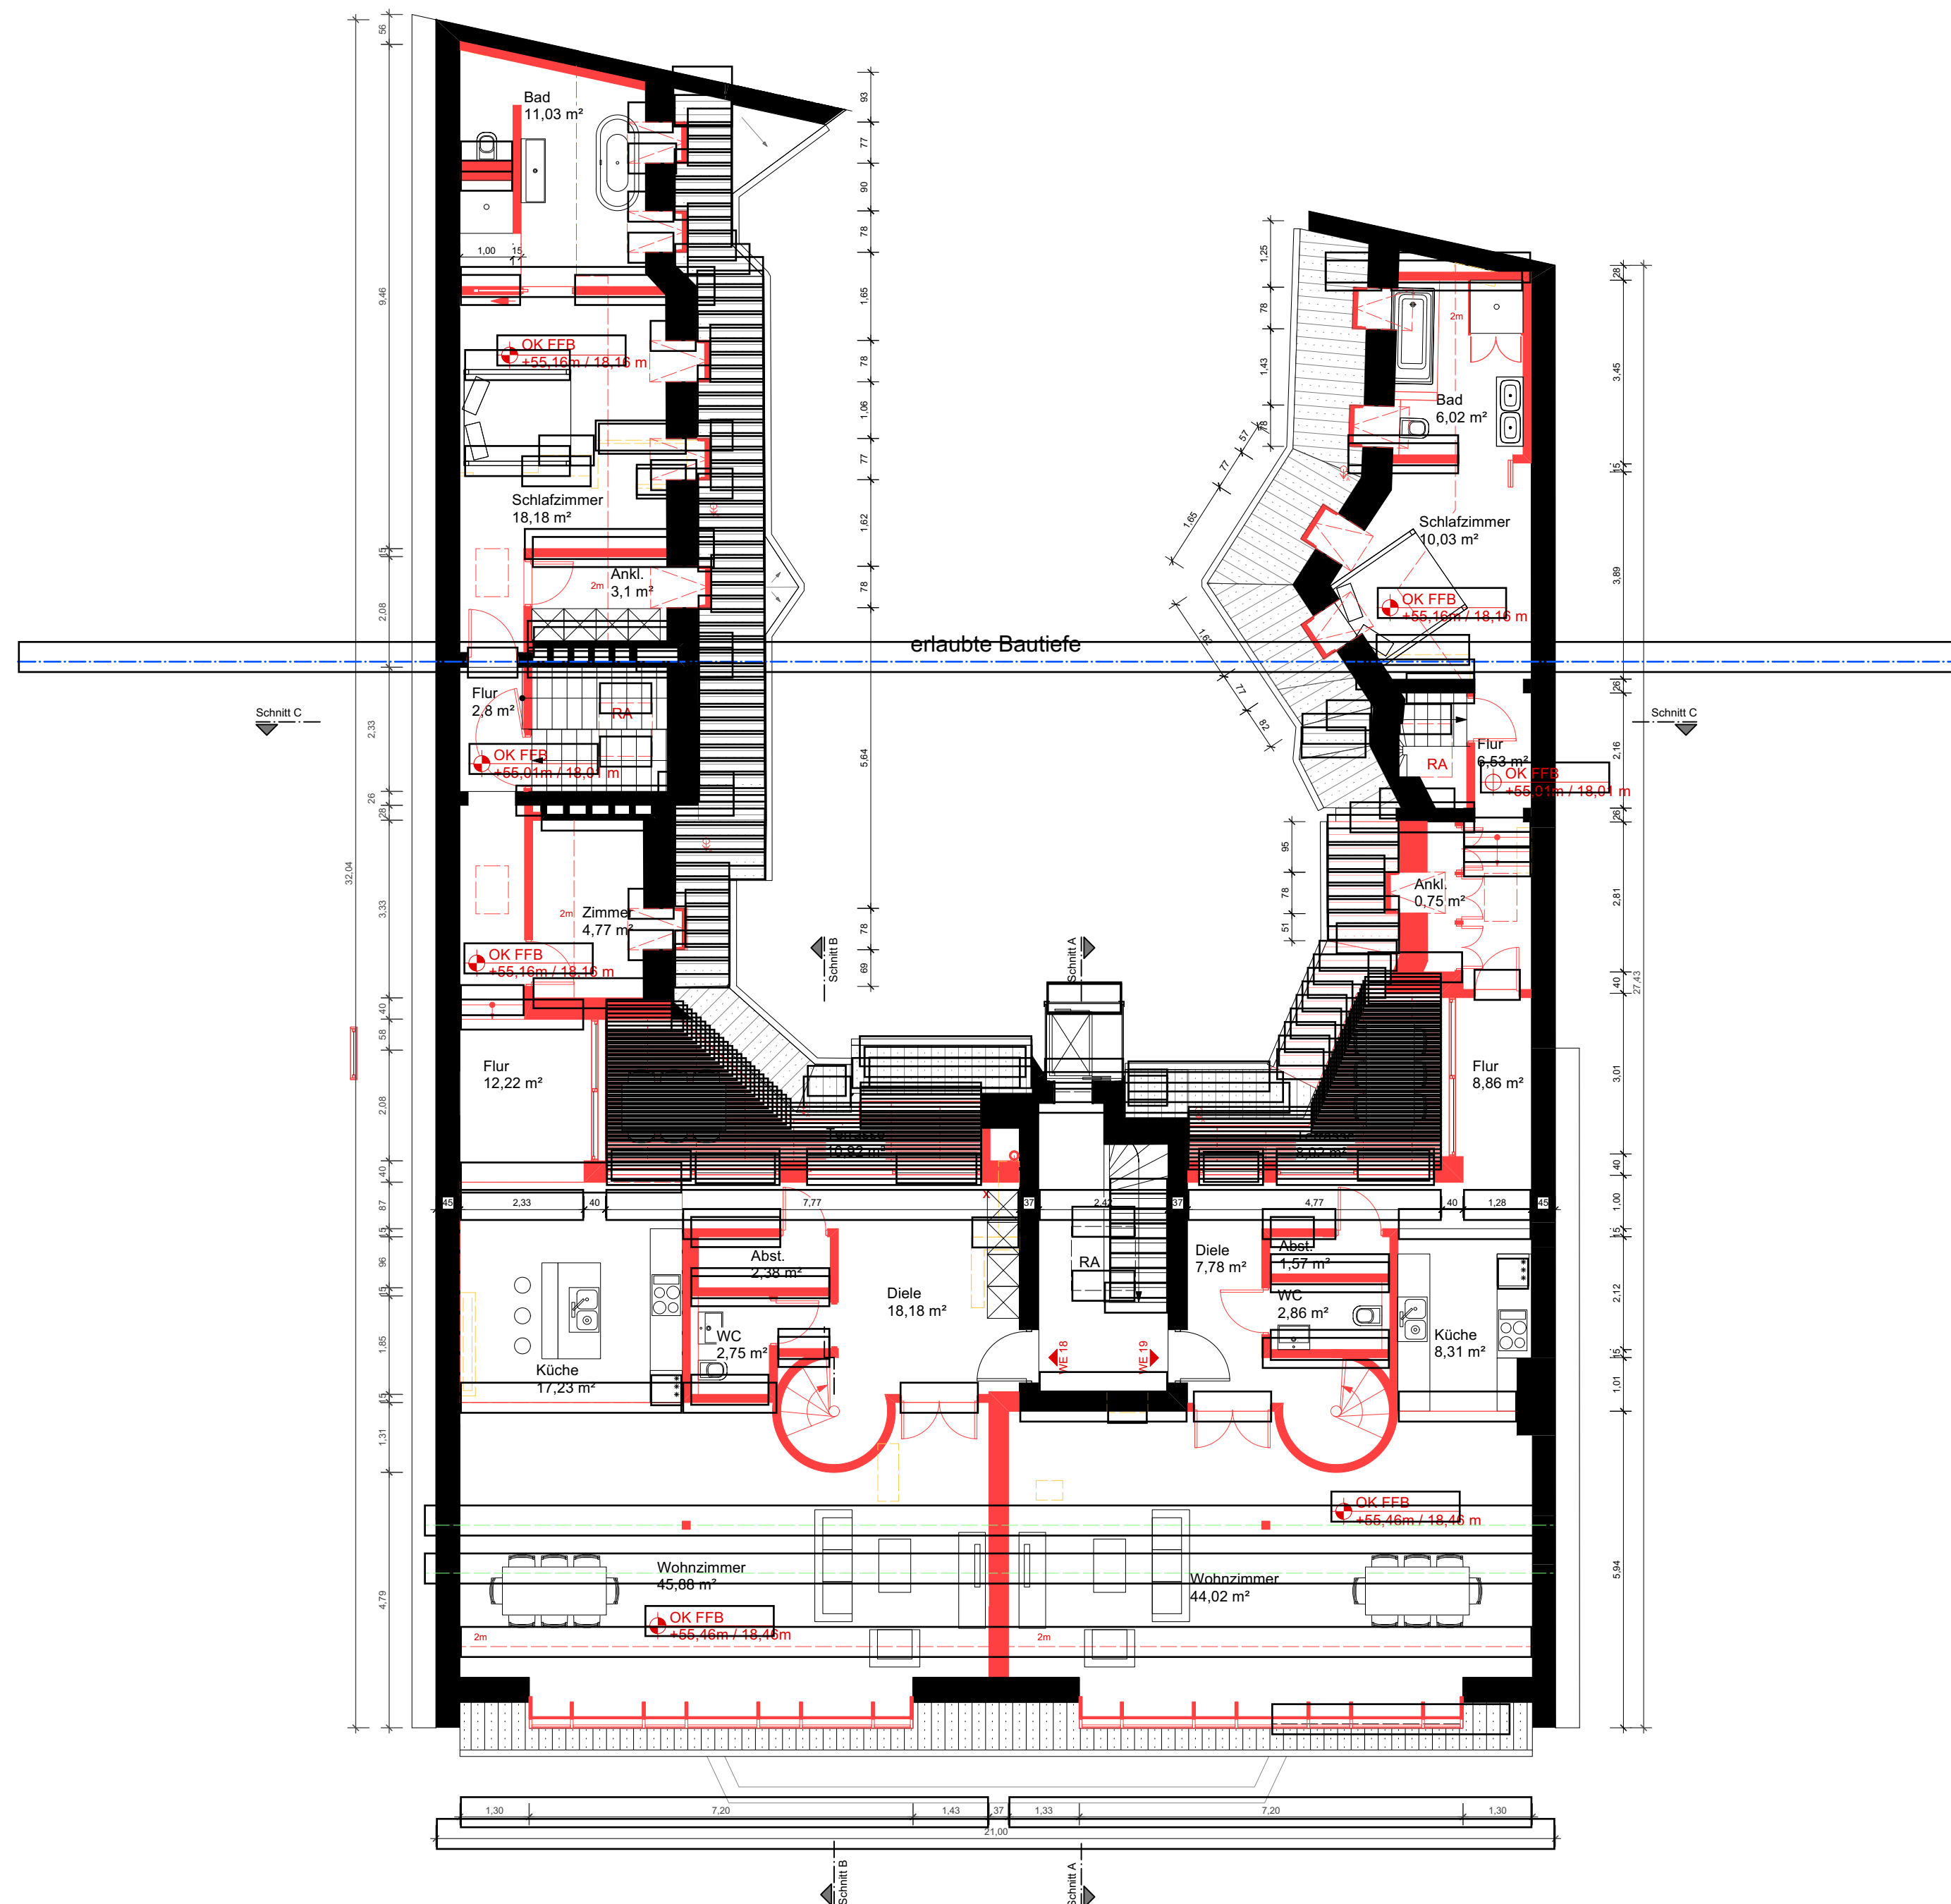


Index	Änderungen	Datum	Gezeichnet

0 1 5m

Projekt
DG-Ausbau
Gieselerstraße 20
10713 Berlin

Freigabe Bauherr **Freigabe Architekt**

Bauherr
DeWAG Lux. 5. Grundbesitz S.à.r.l.
8 Rue du Marché aux Herbes
1728 Luxembourg

 Architekt

Friedrichstr. 206
D 10969 Berlin
Tel: +49 30 / 45026580
Fax: +49 30 / 45026581
www.rb-architekten.de

Planinhalt
Genehmigung Dach Grundriss DG

Projektnummer	Bearbeiter	Plan-Nr./Index
915-GIE	RBA	427

Maßstab	Format	Datum
1:100	A2	19/04/2022

