
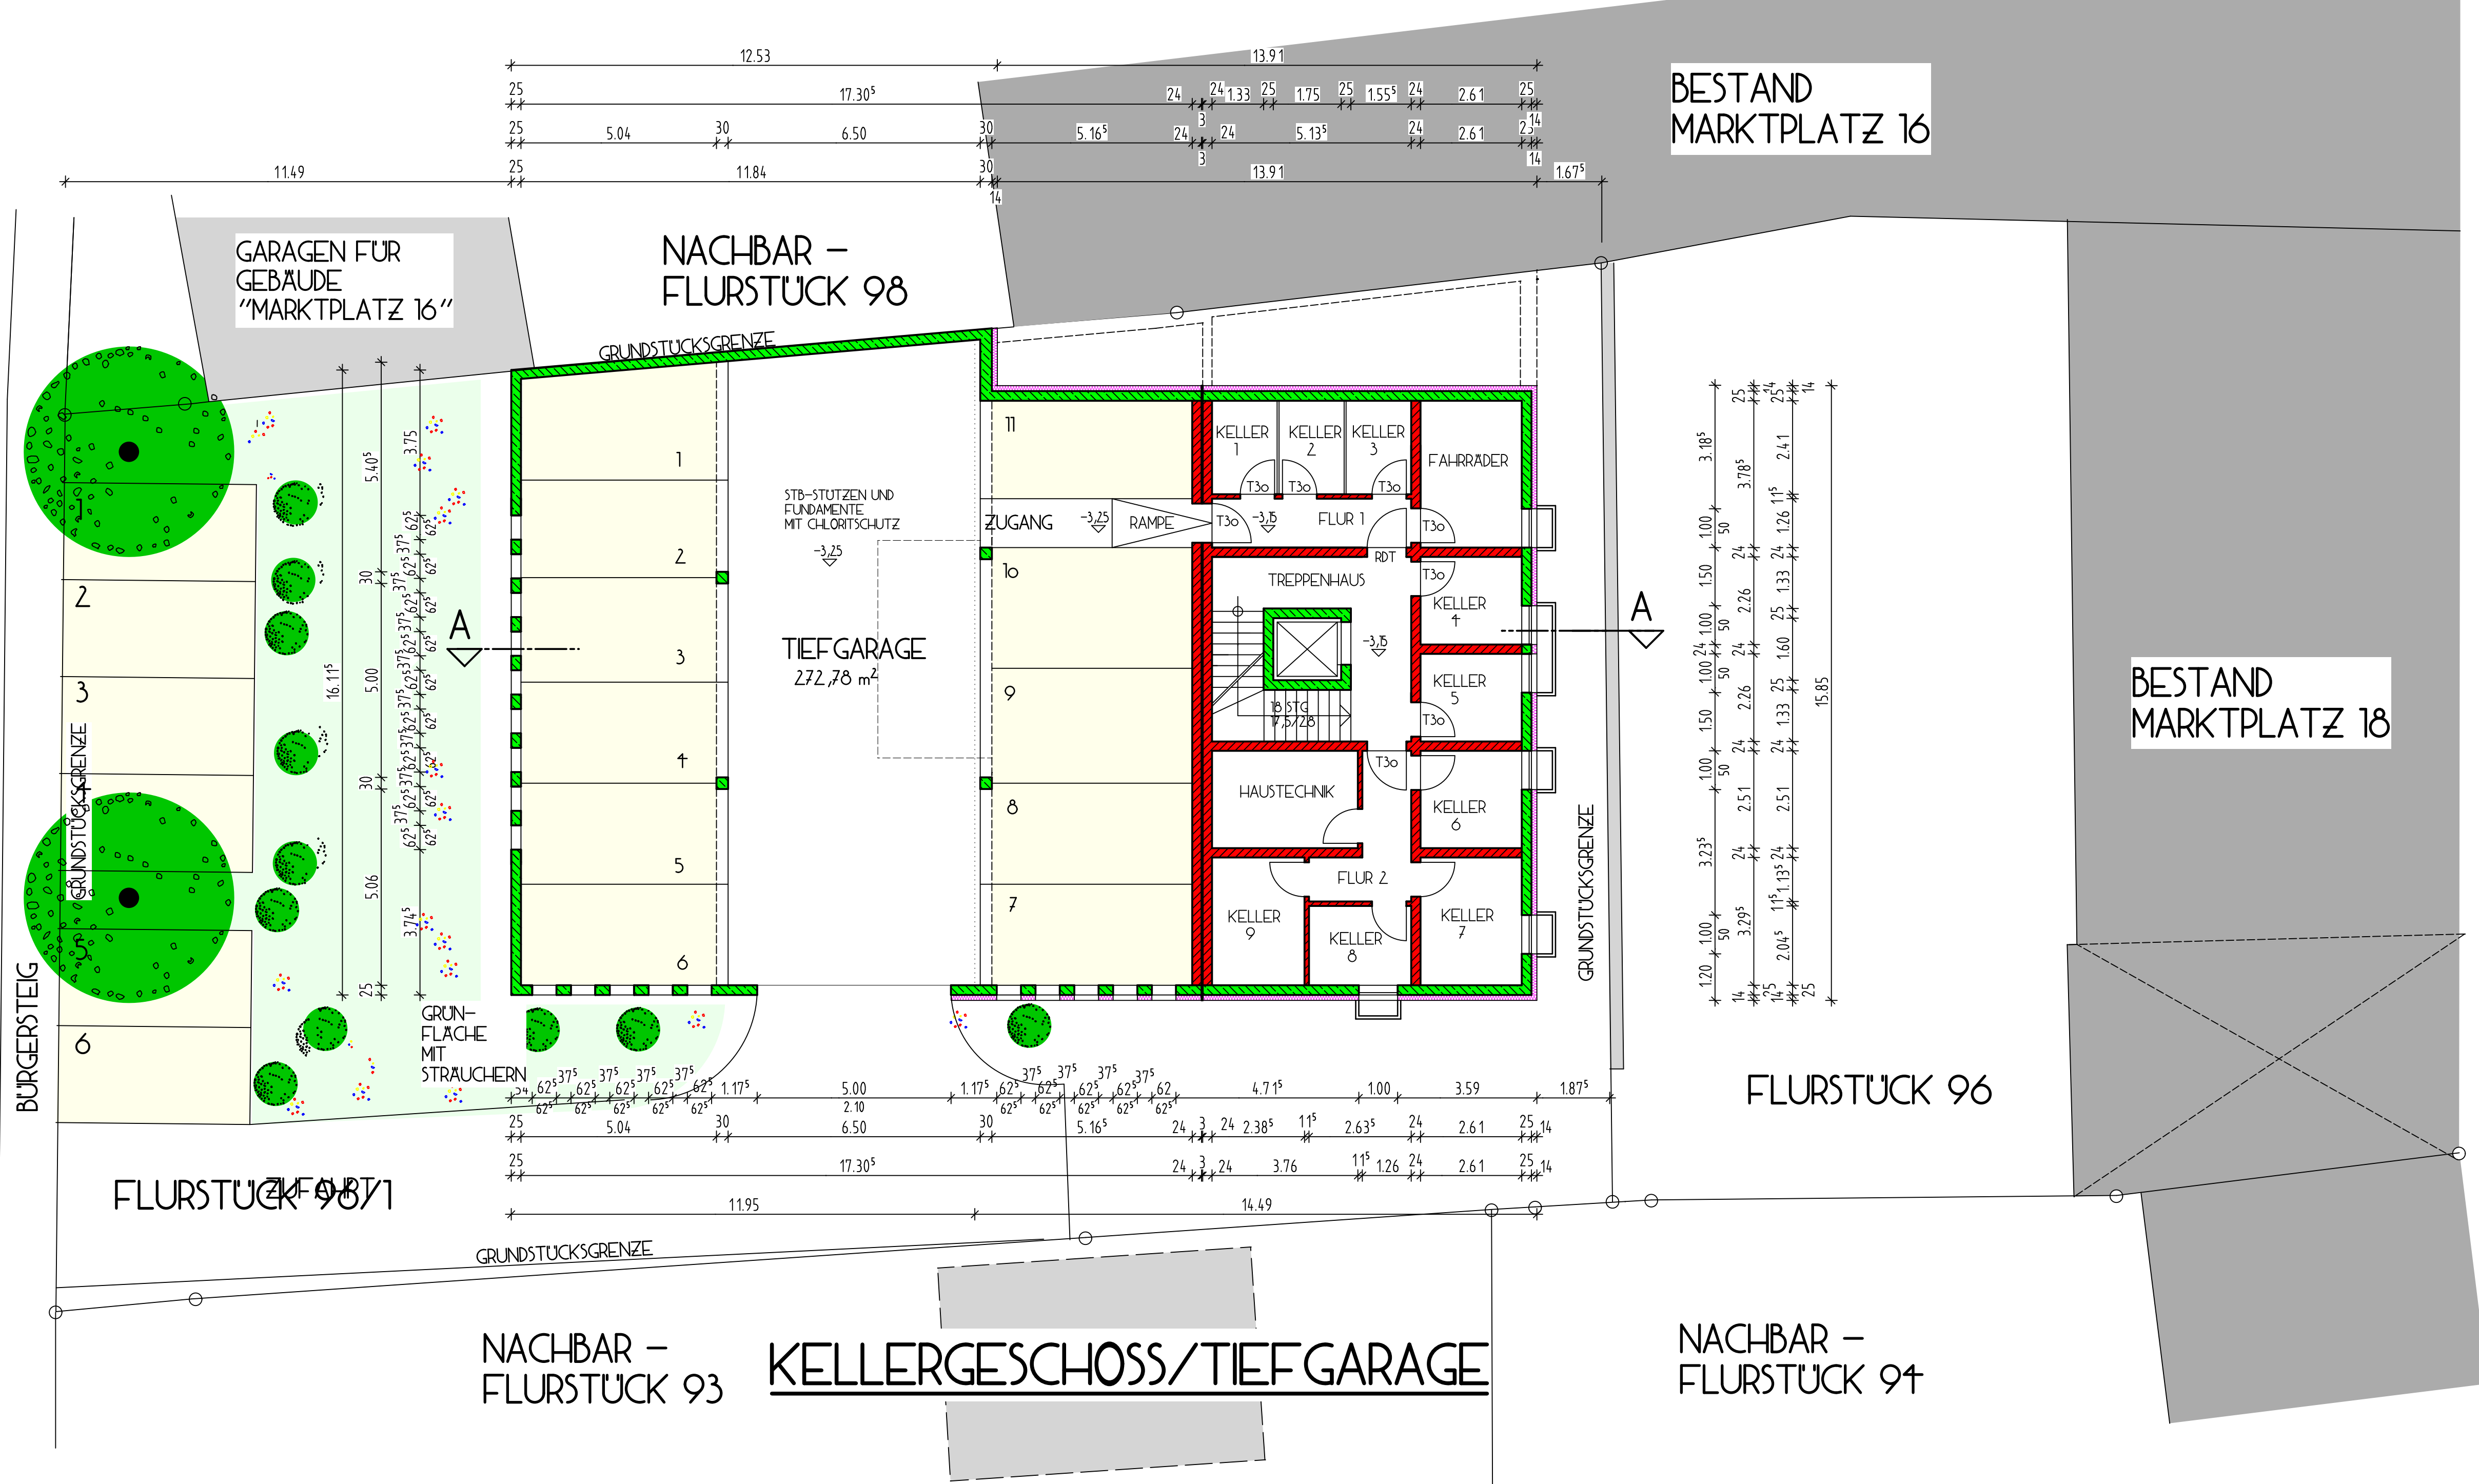


LAGEPLAN M 1:1000

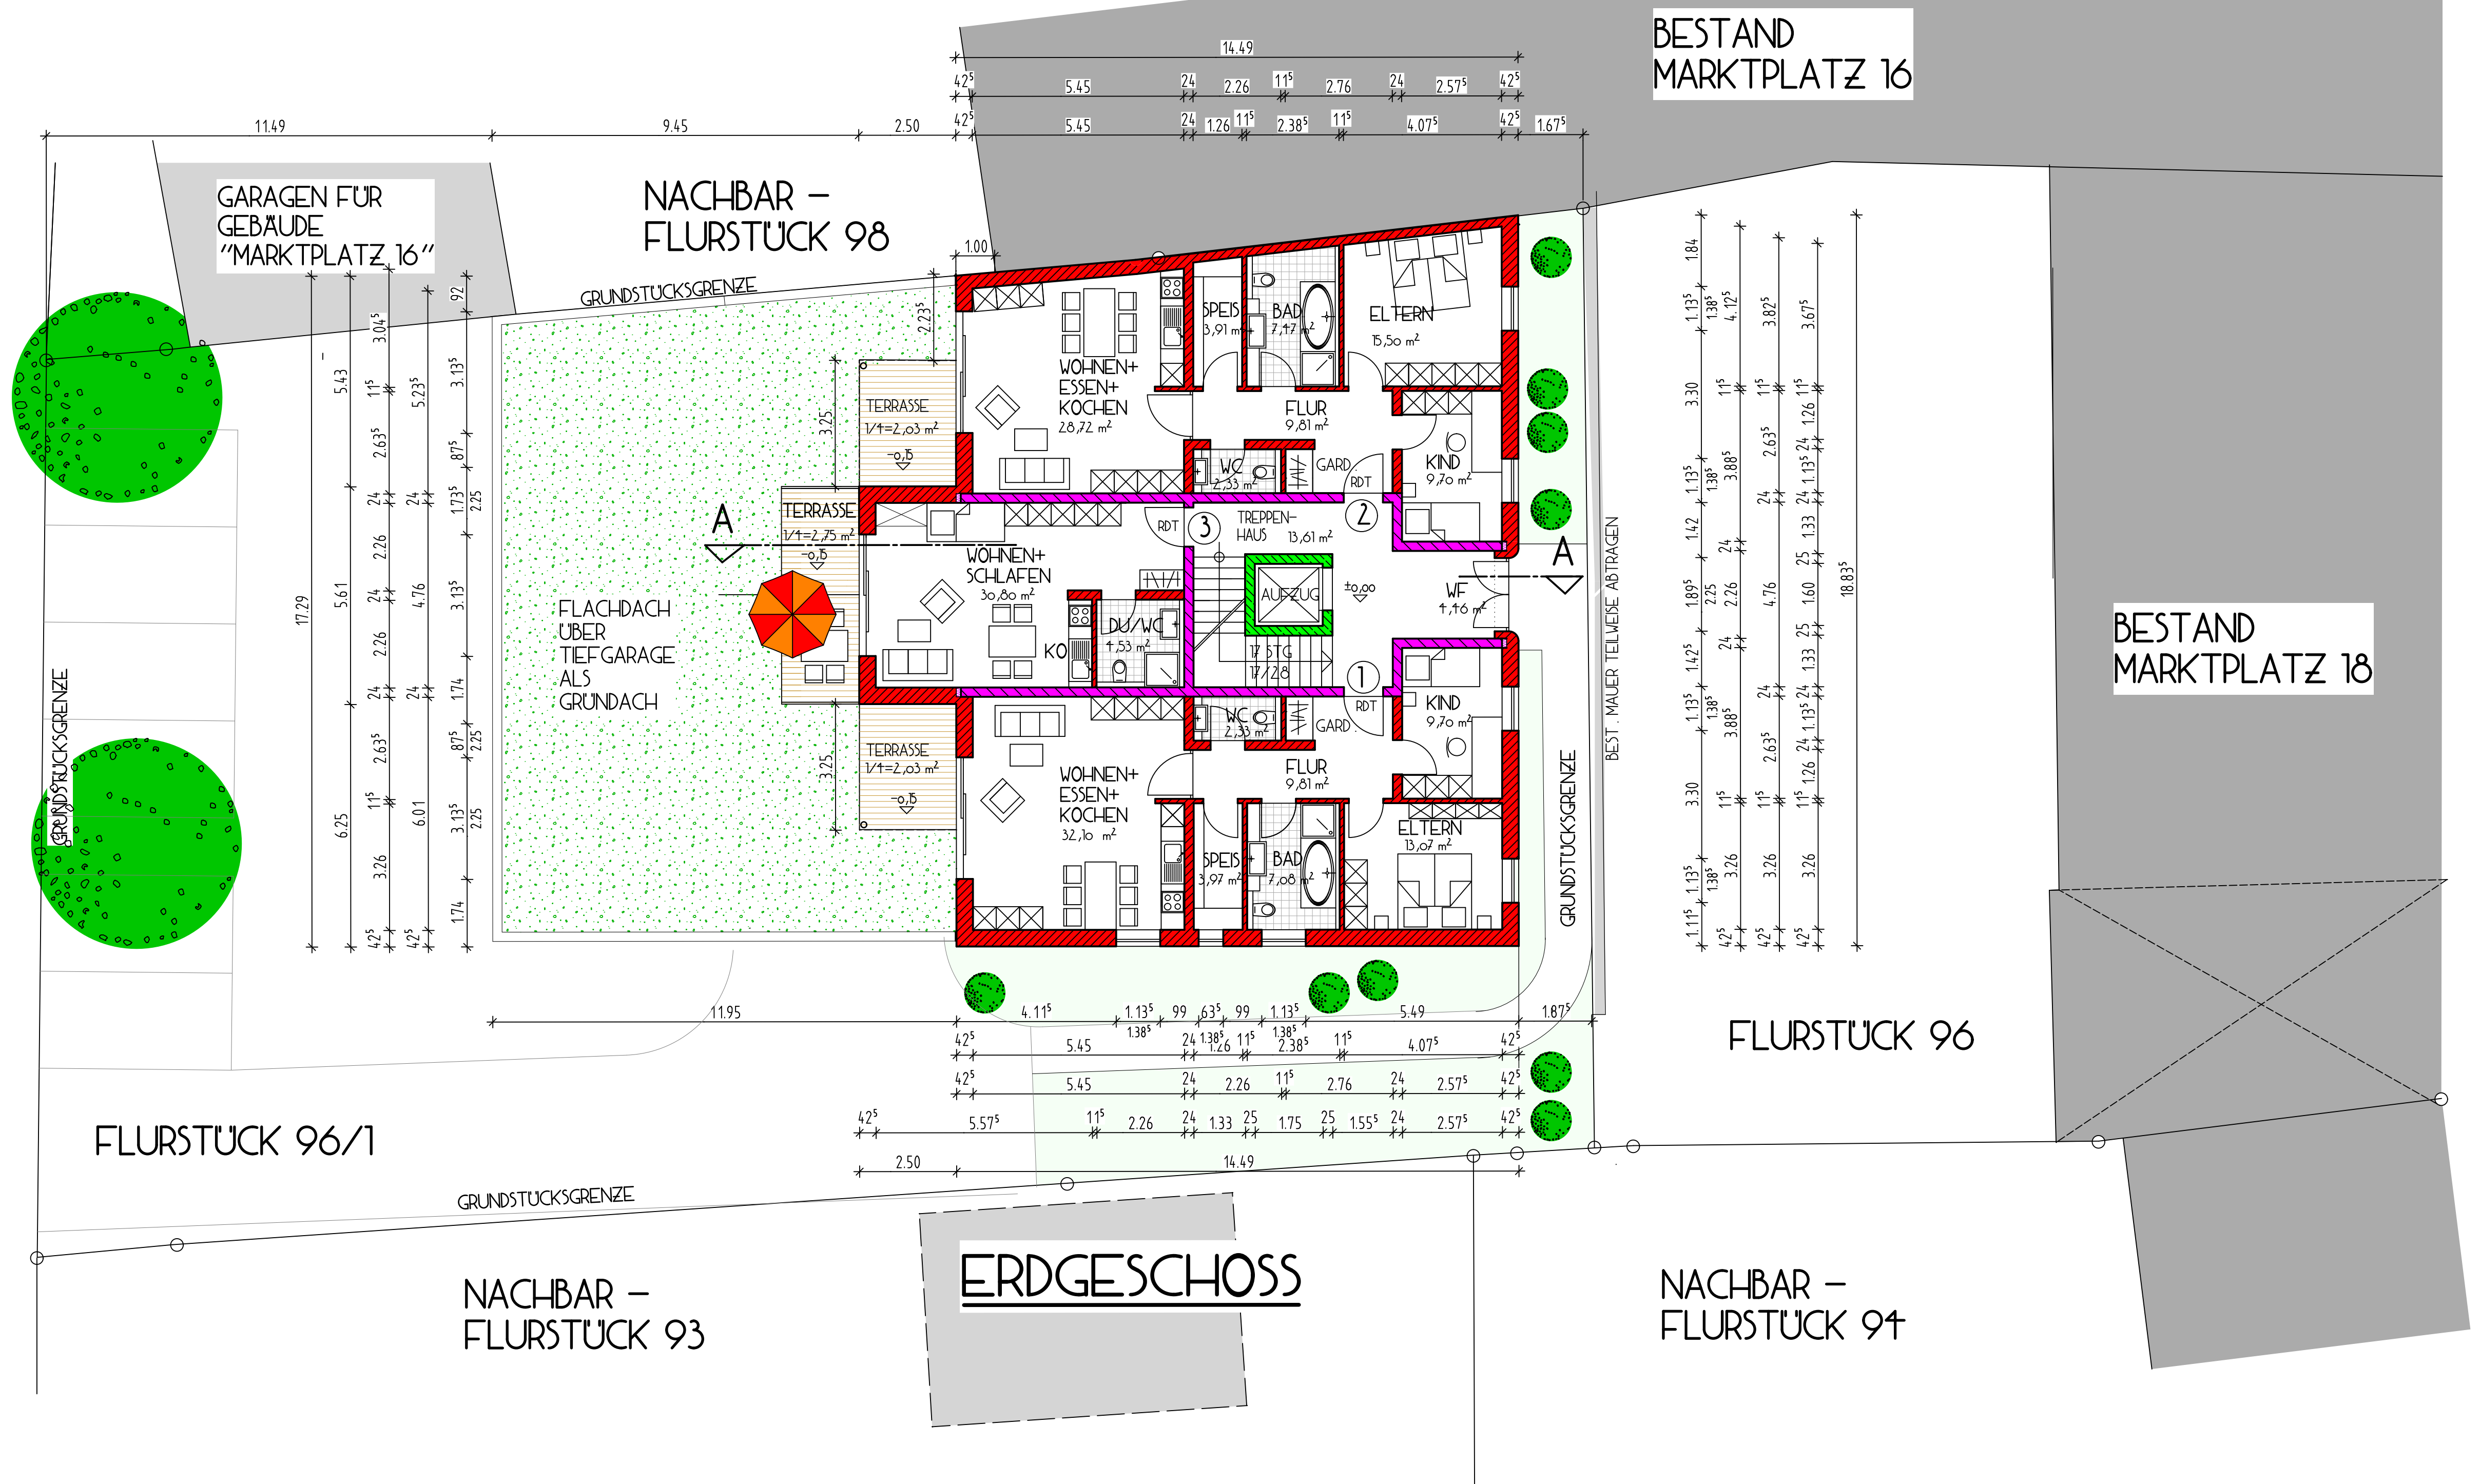

LEGENDE:

- ZIEGELMAUERWERK
- ZIEGEL-SCHALLSCHUTZWAND
- BETON BEWEHRT
- WÄRMEDÄMMUNG

NEUBAU EINES MEHRFAMILIENHAUSES

BAUHERR: BAUER PROJEKT IMMOBILIEN GMBH
 MARKTPLATZ 9, 94051 HAUZENBERG
 BAUORT: PFARRSTRASSE 15, 94051 HAUZENBERG
 G.M.K. HAUZENBERG, FLURSTÜCK 96/1
 BLATT 1: KELLERGESCHOSS/TIEFGARAGE + ERDGESCHOSS M 1:100
 LAGEPLAN M 1:1000

der bauherr: _____
 die angrenzer: FLURSTÜCK 93: _____
 FLURSTÜCK 96: _____
 FLURSTÜCK 98: _____

der architekt: _____
 ARCHITEKTURBÜRO LUDWIG A. BAUER AM KALVARIENBERG 15 94051 HAUZENBERG
 TEL. 08586/2051 + 2052 e-mail: architekturbaubauer@gmx.de
 IM AUGUST 2024 o55 001 / 24