


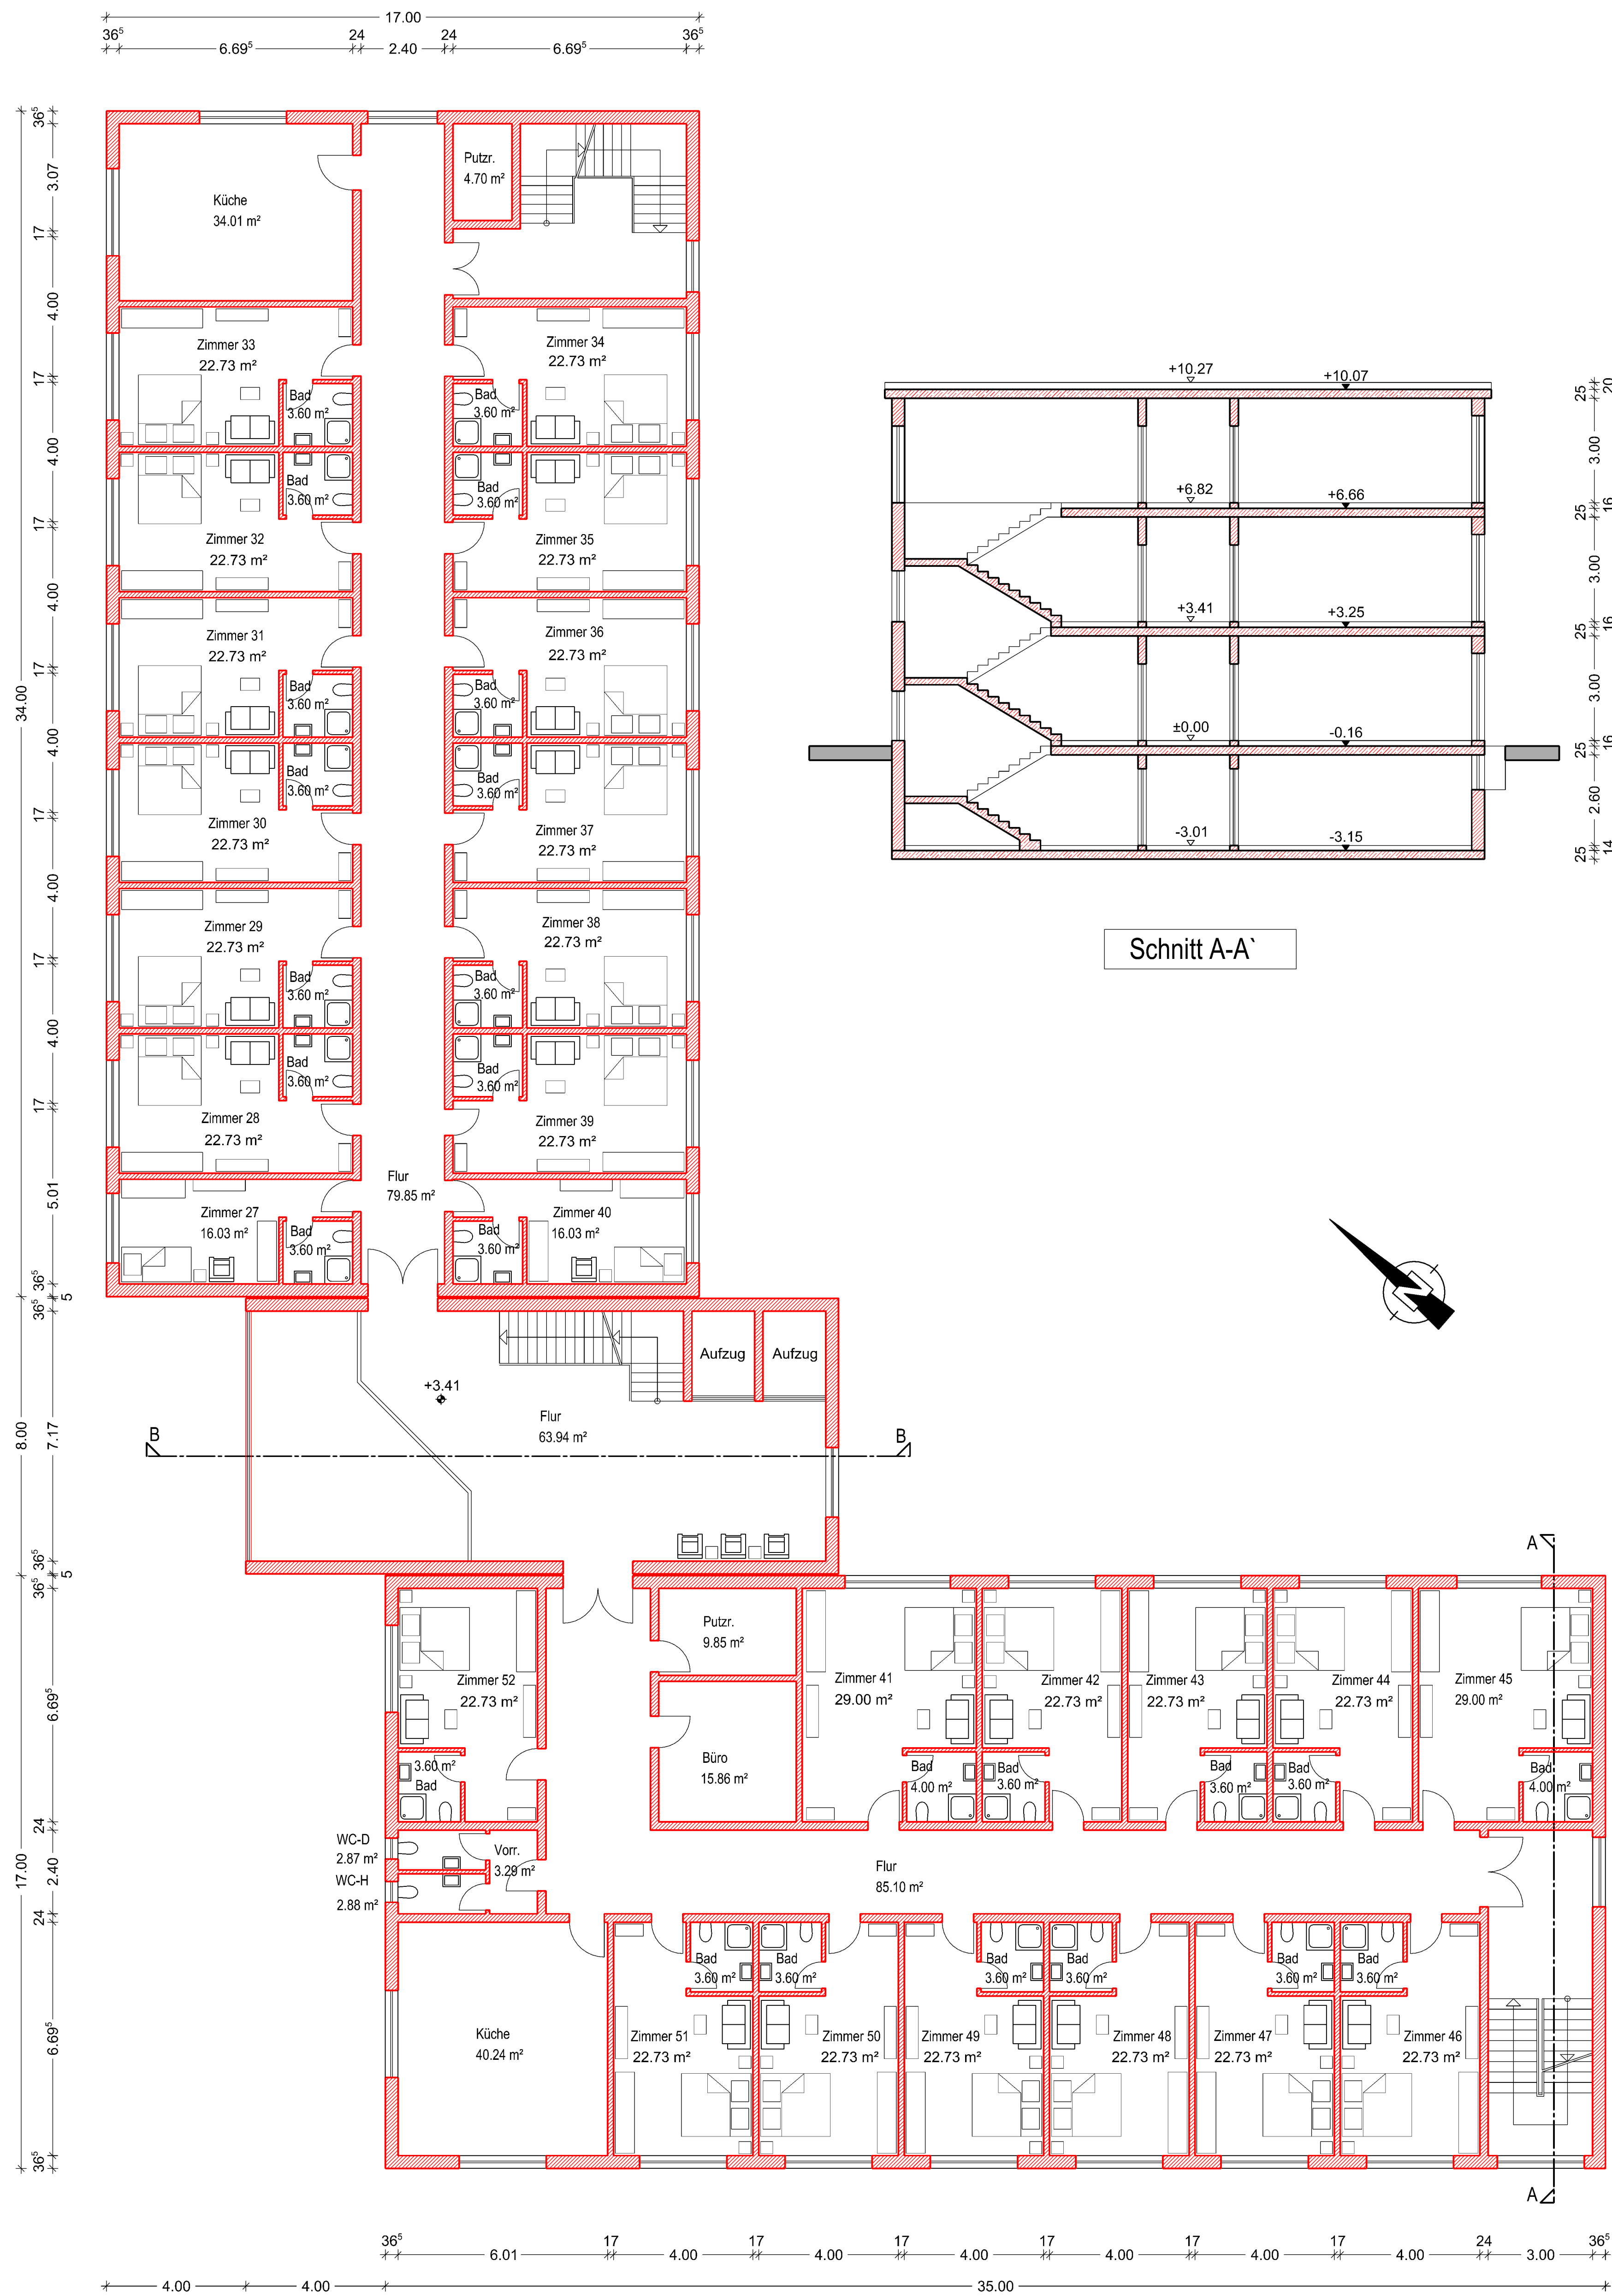

Schnitt A-A'



Schnitt B-B'

ERRICHTUNG EINES HOTELS (78 ZIMMERN) IN MARKT WENDELSTEIN, BOGENSTRASSE 2 FL.N. 139-140 GEM. RÖTHENBACH B. ST. WOLFGANG			
Bauherr	ROYAL IMMOBILIEN GMBH TIEFENTALSTR. 9 90530 WENDELSTEIN		
Bauherr	Moaiad Almulhem Weidensees 1 91282 Betzenstein Tel. : 01714412918 E-mail : moiad.mal@gmail.com		
Einwohlfürsager	Grundrisse 10G- 20G, Schnitt A-A, Schnitt B-B 1:100		
Nachbarn	FL.N. 140/2 Mend und Ziegler GbR Alte Salzstr. 9 90530 Wendelstein	FL.N. 141/15 Wegold Holding GmbH Alte Salzstr. 9 90530 Wendelstein	
	FL.N. 140/2 Mend, Martina Kühlsheimstr. 1 90768 Fürth	FL.N. 141/3 Schindler, Franz Joachim Kugshammerweg 16a 90530 Wendelstein	
	FL.N. 140/2 Mend, Volker Kühlsheimstr. 1 90768 Fürth		
	FL.N. 140/2 Ziegler, Andreas Neuhof 11 90602 Pyrbau		
Nachbarn	FL.N. 140/2 Ziegler, Silvia Neuhof 11 90602 Pyrbau		
Datum:	10.09.2021	Projekt n.:	Plan n.:
Gezeichnet:	A.M.	2021 091	E5
Maßstab:	1:100		A