



Untergeschoss

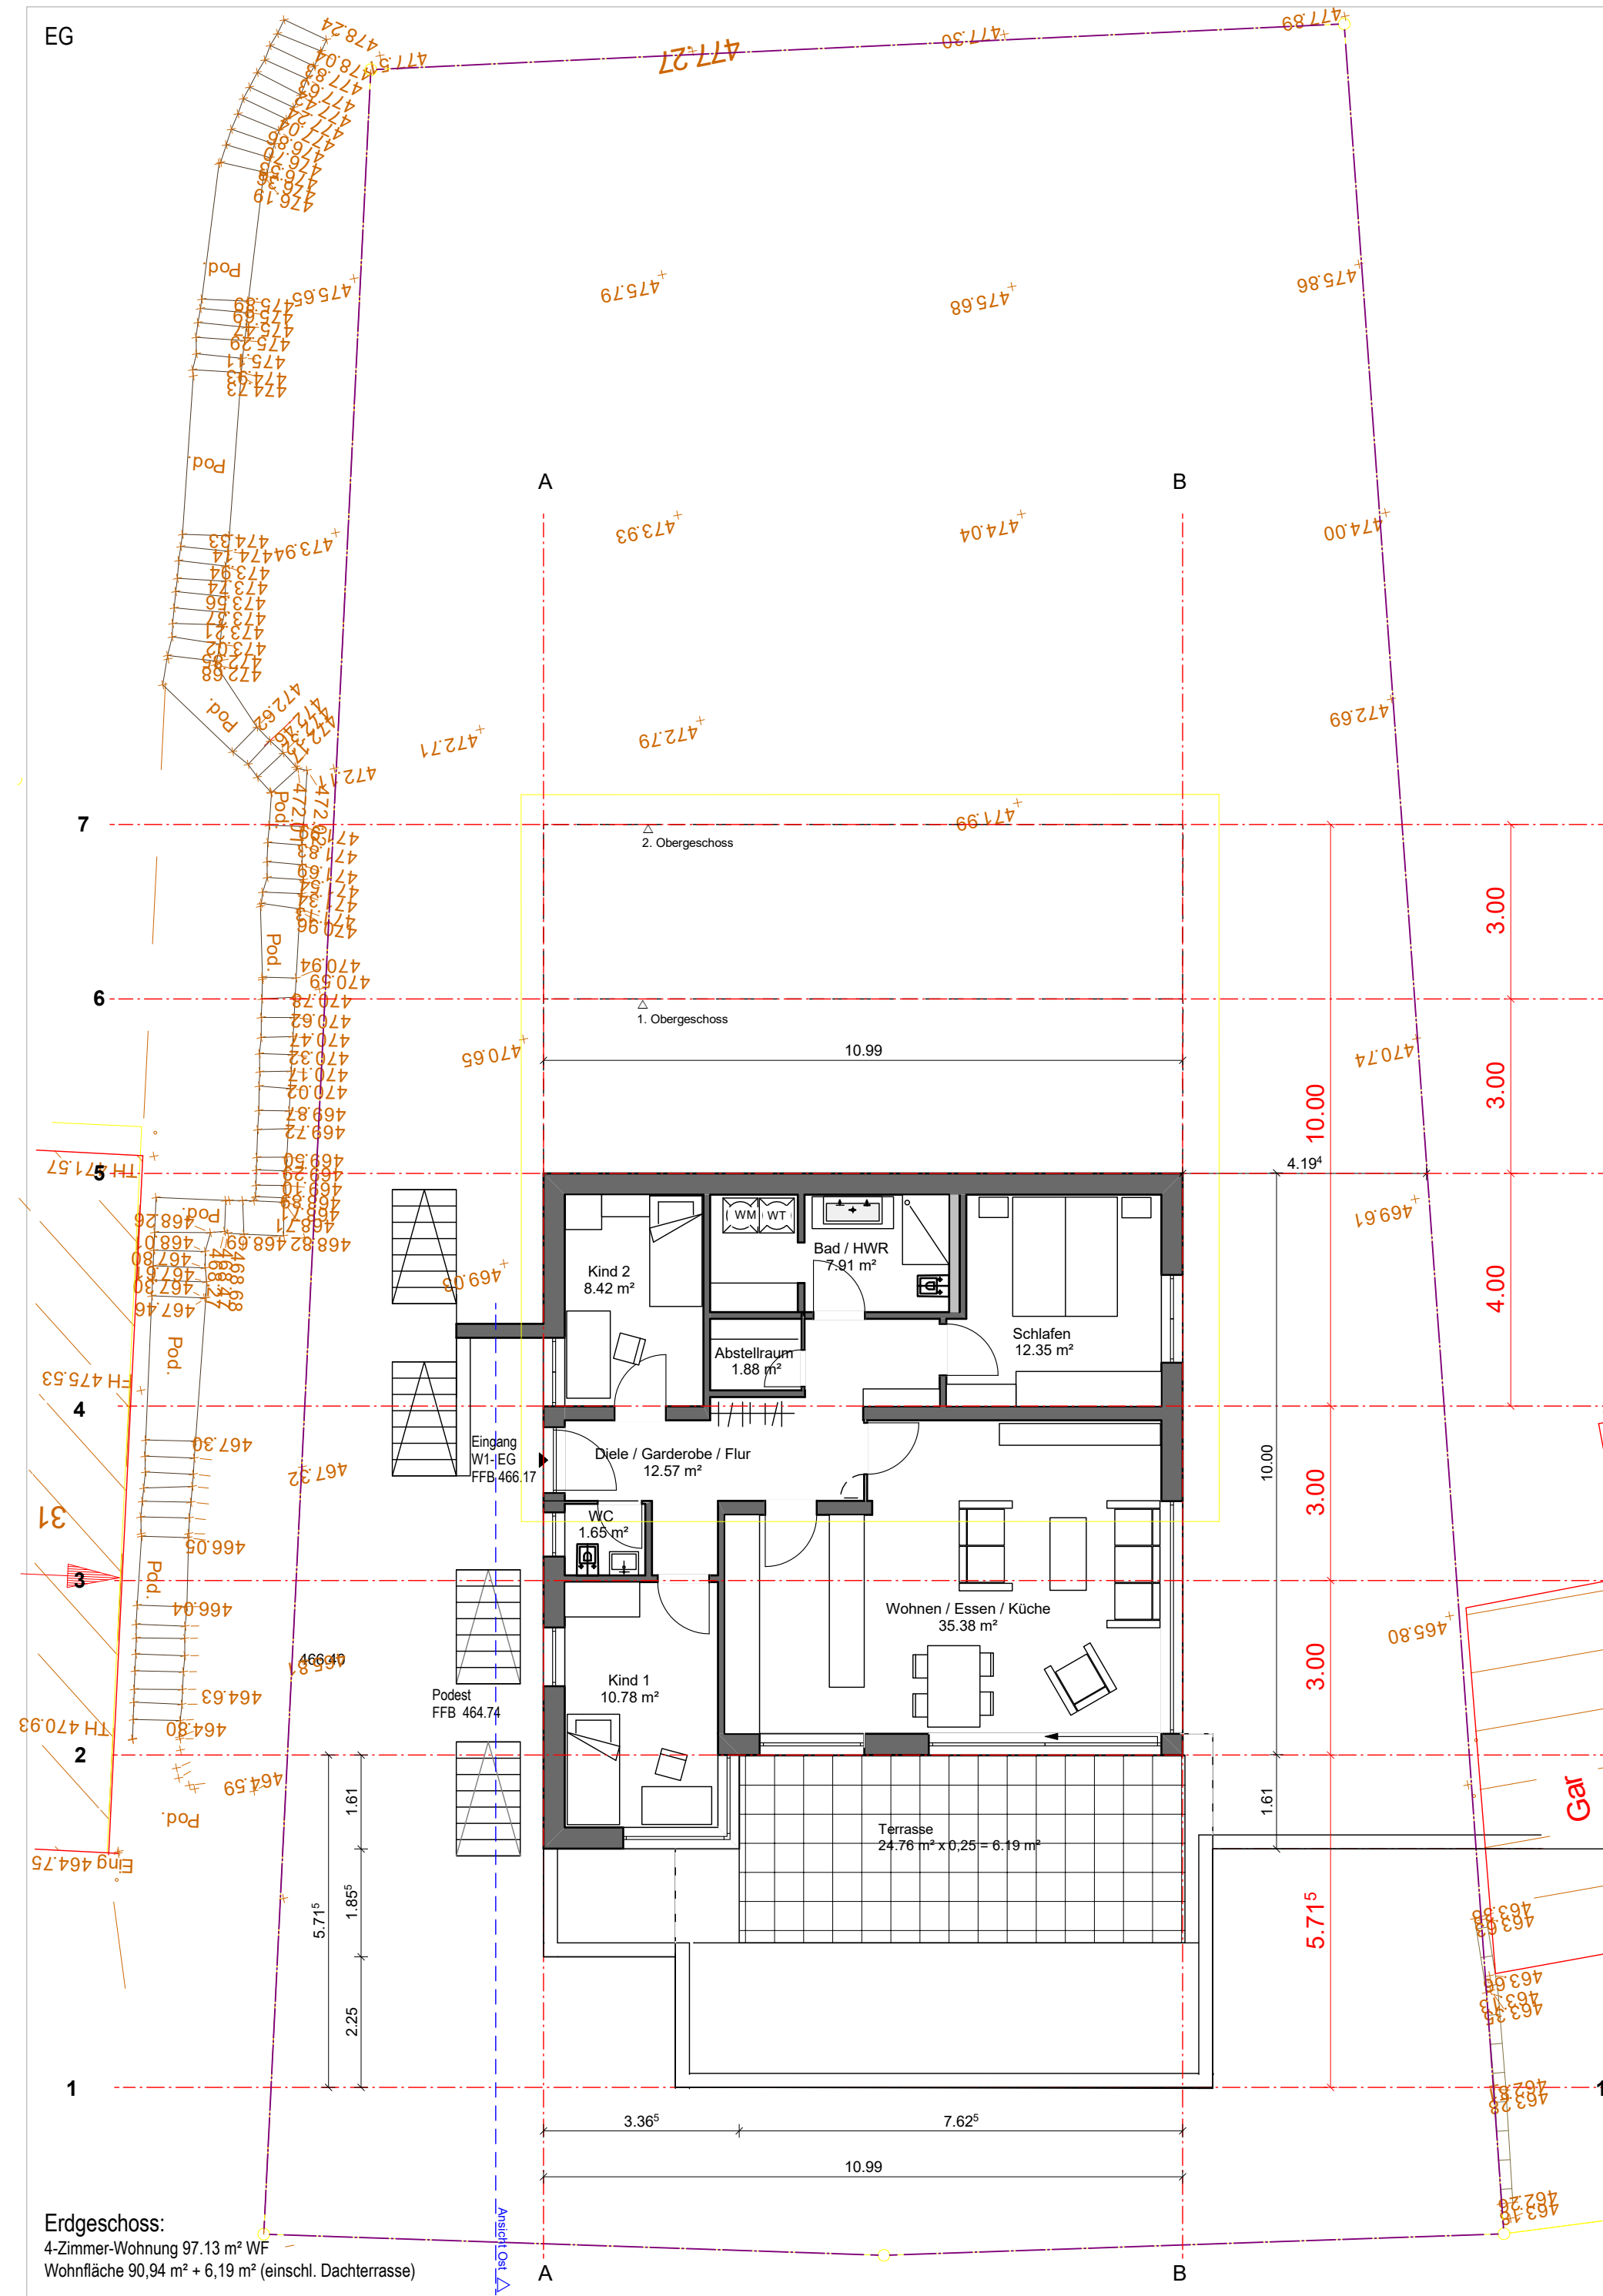

Erdgeschoss

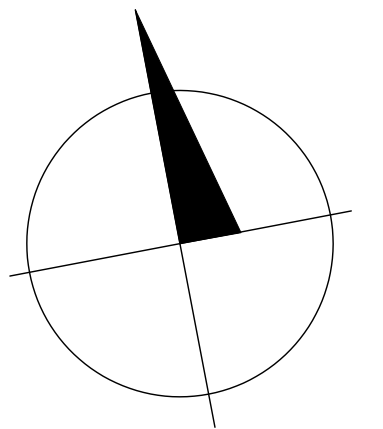

760
Am Felsenkeller 33 |

BAUVORHABEN:
 Neubau 3-Familienhaus | Am Felsenkeller 33 | 78713 Schramberg
 Flurstück-Nr.: 1810

Grundrisse UG EG

Maßstab	Blattgröße	Datum	gezeichnet
1 : 100	840 / 594 A1	15. 01. 2022	KFM