


RÜCKSEITE VON FEUERWEHR MIT LEITERN ERREICHBAR

Zimmer alle mit WC und Dusche / DG

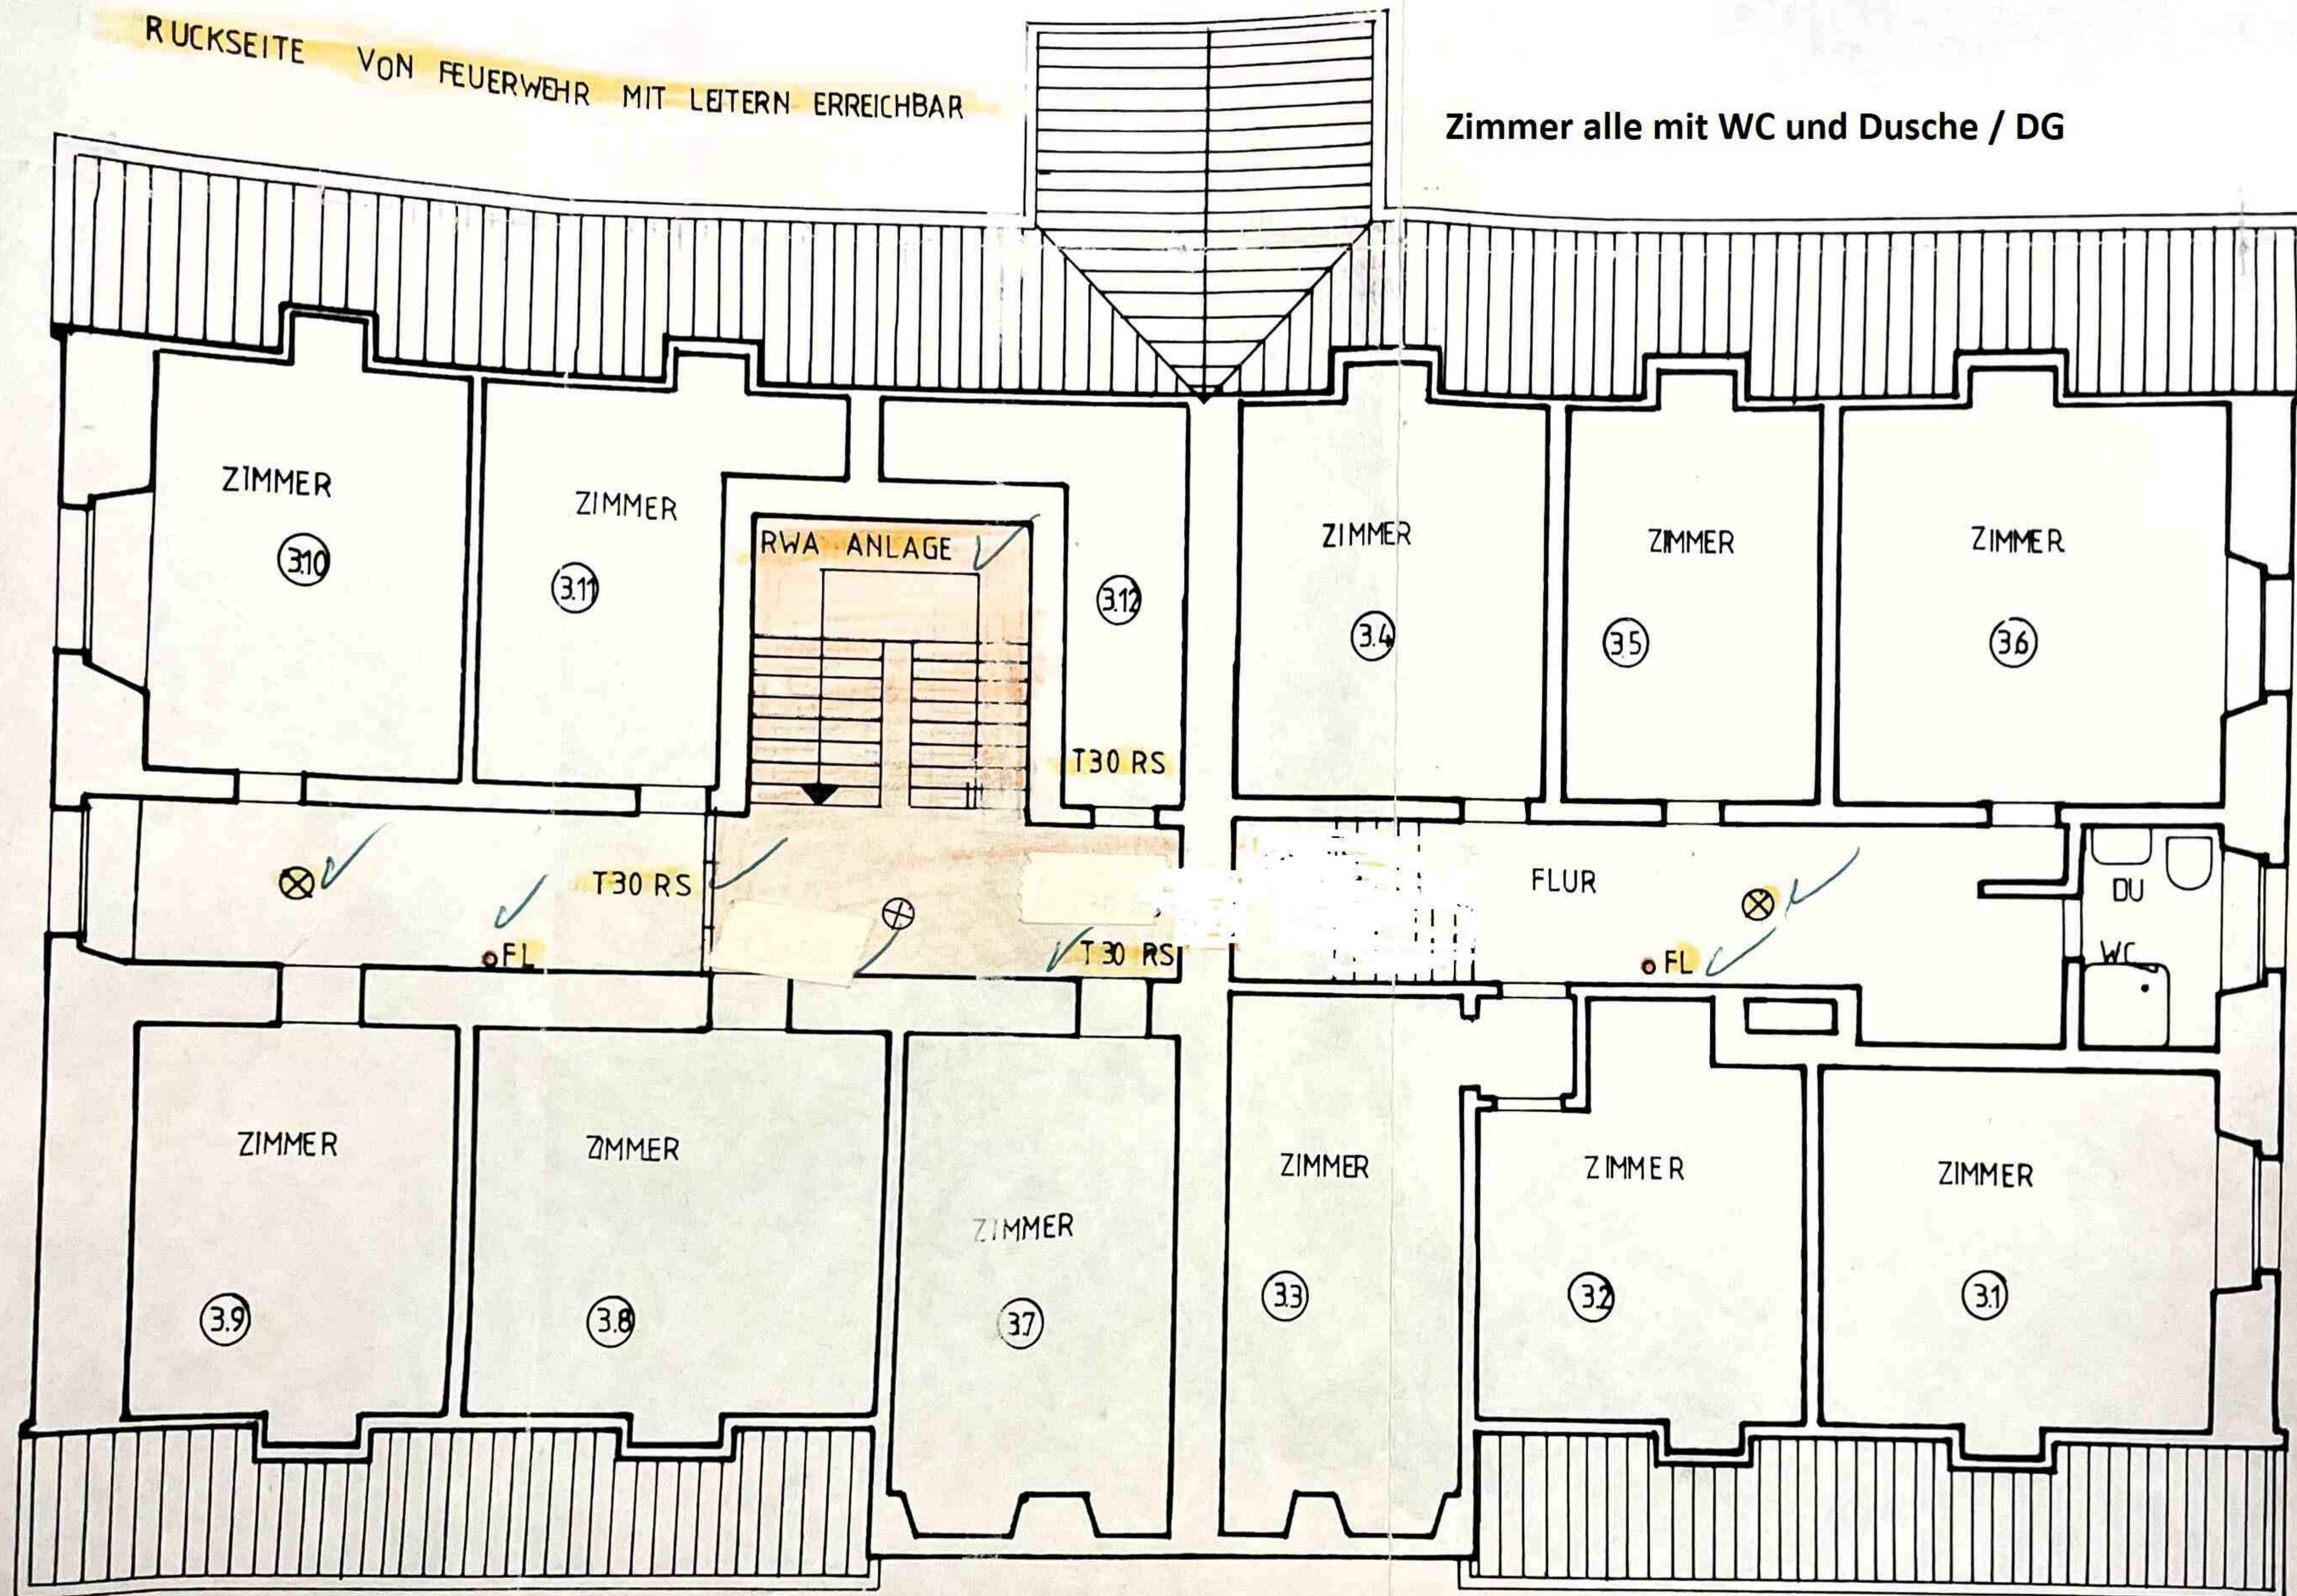

T30 TÜREN RAUCHSICHER DOPPELFALZ OD. EINFACH DICHTUNG  
TÜREN T30 KÖNNEN MITEINER ZUGELASSENEN  
FESTSTELLANLAGE AUSGERÜSTET WERDEN  
(KEINE KEILE UNTER TÜREN)

GRUNDRISS  
DACHGESCHOSS