

GRUNDRISS ERDGESCHOSS

ARCHITEKTURBUERO




DIETER KIENAST
 OT HOYM
 REINSTEDTER STRASSE 1A
 06467 STADT SEELAND

BAUHERR:

BAUVORHABEN: NEUBAU VON 2 ANBAUTEN
 SCHIELESTR 11
 06463 STADT FALKENSTEIN
 OT REINSTEDT

ZEICHNUNG: GRUNDRISS ERDGESCHOSS
 AUFMASZ

LPH	GENEHMIGUNGSPLANUNG		
MASSTAB	1:100	PROJEKT-NR.	ZEICHN.-NR.
GEZEICHNET	PAULIN	17-18	1
DATUM	13.07.2023		
BLATTGRÖSSE	297/500		

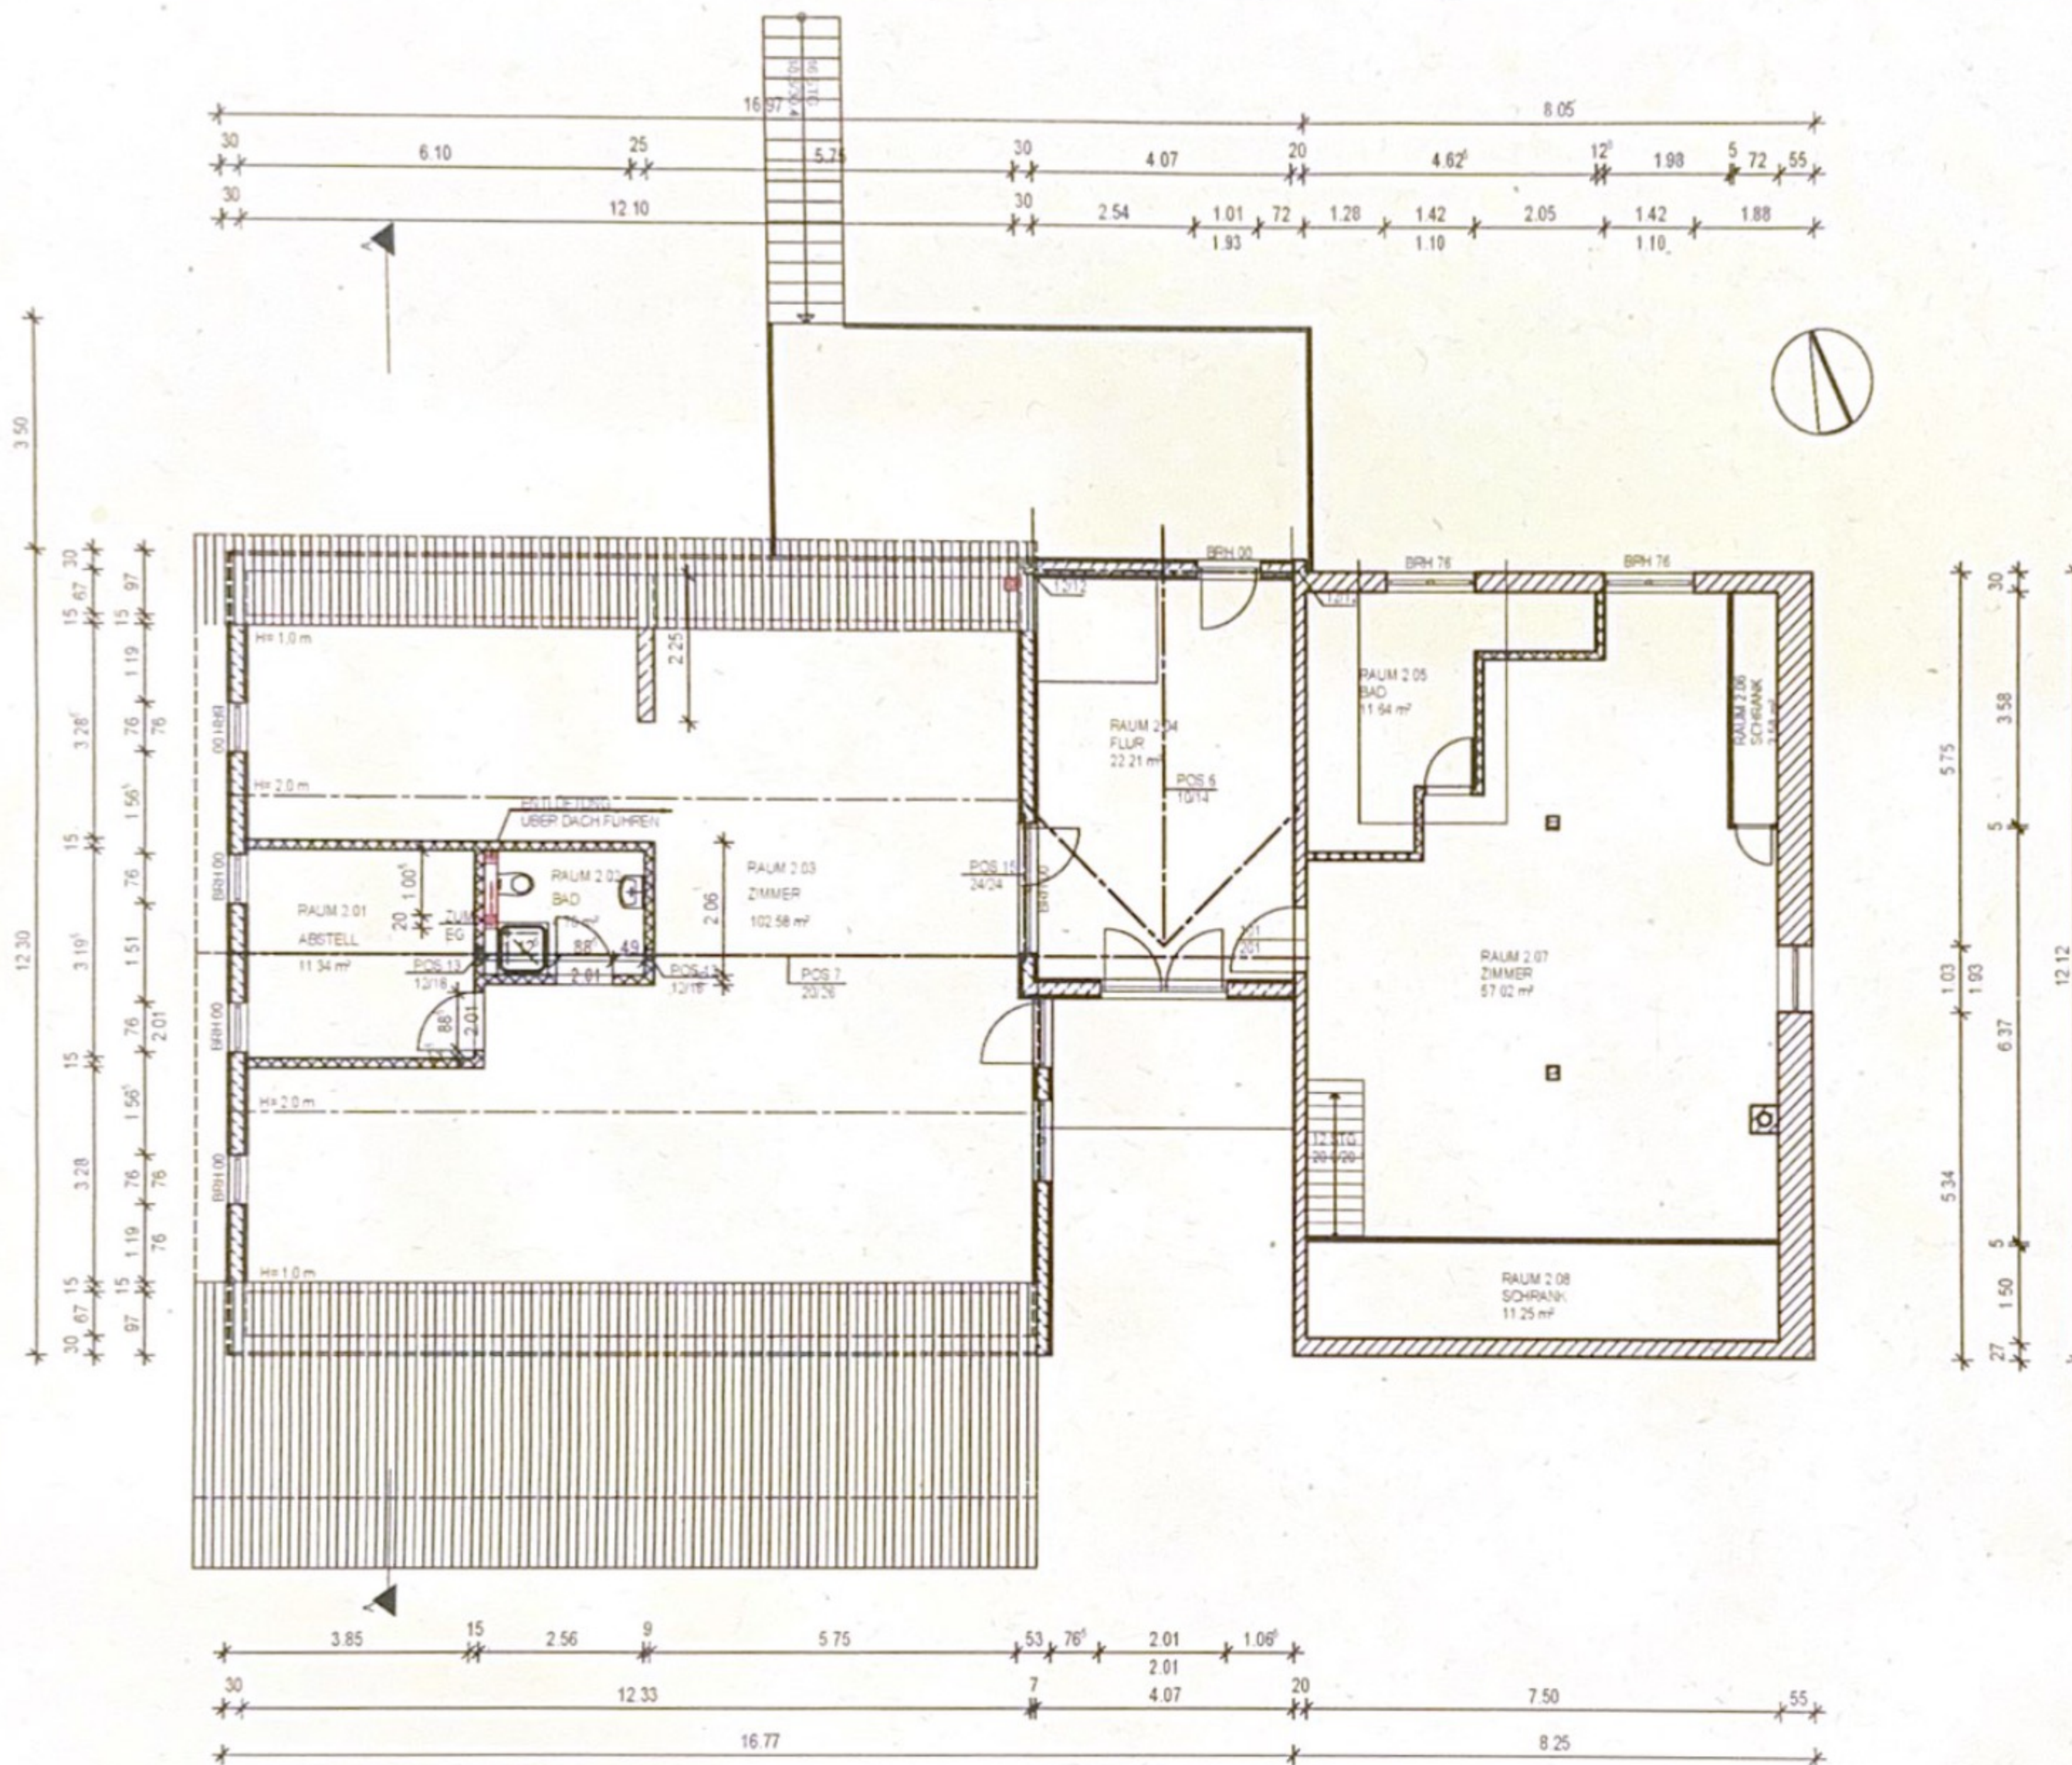

GRUNDRISS DACHGESCHOSS

ARCHITEKTURBUERO



DIETER KIENAST
 OT HOYM
 REINSTEDTER STRASSE 1A
 06467 STADT SEELAND

BAUHERR.

BAUVORHABEN: NEUBAU VON 2 ANBAUTEN
 SCHIELESTR. 11
 06463 STADT FALKENSTEIN
 OT REINSTEDT

ZEICHNUNG: GRUNDRISS DACHGESCHOSS
 AUFMASZ

LPH: GENEHMIGUNGSPLANUNG

MASSTAB	1:100	PROJEKT-NR.	ZEICHN.-NR.
GEZEICHNET	PAULIN	17-18	2
DATUM	13.07.2023		
BLATTGRÖSSE	297/500		