


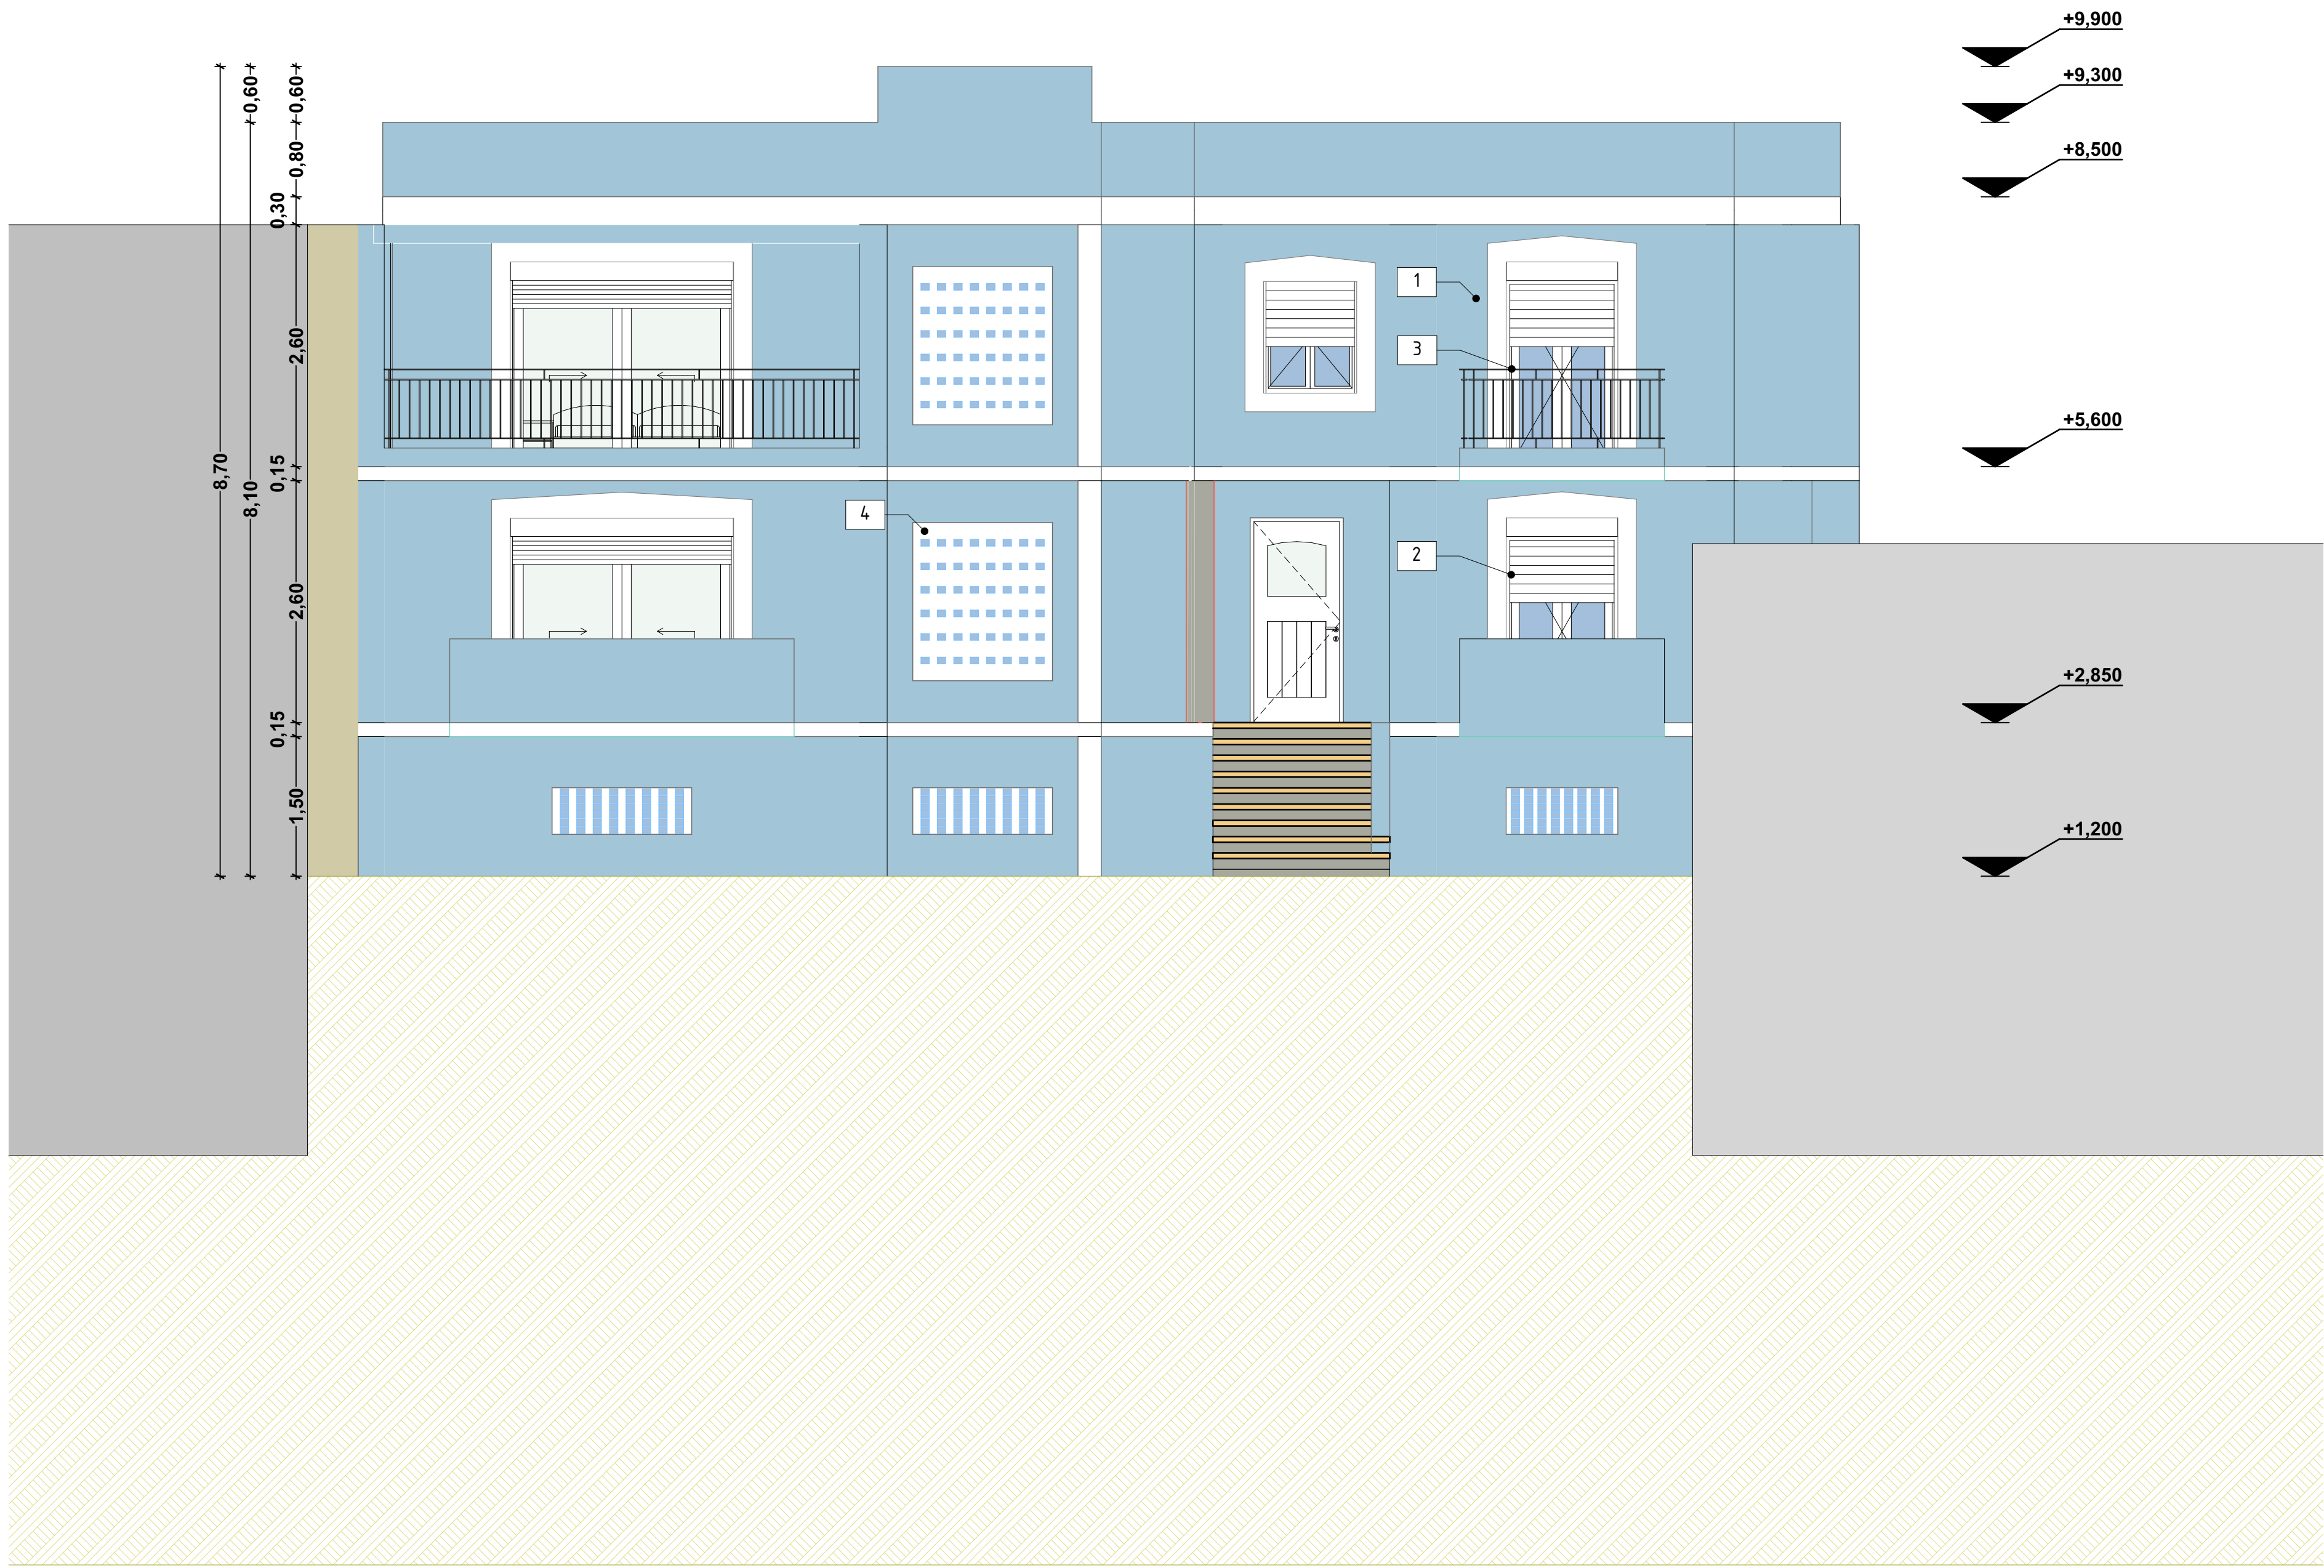

Βόρεια Όψη

1:50

Υπεύθυνη Δηλώση

Ο κάτωθι υπογεγραμμένος Φραγκιαδάκης Ευάγγελος δηλώνω υπεύθυνα οτι τα σχέδια που προσκομίζονται είναι τα ίδια με αυτά που έχουν υποβληθεί στη ρύθμιση του νόμου 4178 - 2013 που αφορά την τακτοποίηση του υπογείου ως προς την χρήση.

Ο Δηλών

ΥΠΟΜΝΗΜΑ ΥΛΙΚΩΝ

- Επιχρίσματα Τριπτά
- Κουφώματα Αλουμινίου Ηλεκτροστατικής Βαφής
- Κάγκελο Μεταλλικό
- Γυαλότουβλο



Νότια Όψη

1:50

ΜΕΛΕΤΗ - ΕΠΙΒΛΕΨΗ - ΚΑΤΑΣΚΕΥΗ ΙΔΙΩΤΙΚΩΝ ΕΡΓΩΝ 25ης ΑΥΓΟΥΣΤΟΥ 46, ΗΡΑΚΛΕΙΟ, ΚΡΗΤΗ Τηλ.: 281 0 222 495 Φαξ: 281 0 222 496		ΓΝΩΜΩΝ ΓΙΑΝΝΑΚΑΚΗΣ ΕΥΡΥΠΙΔΗΣ ΦΡΑΓΚΙΑΔΑΚΗΣ ΕΥΑΓΓΕΛΟΣ	
ΕΡΓΟΔΟΤΗΣ	WEISS HEINZ ERICH & ΞΕΝΟΔΟΧΙΑΡΗ ΕΛΕΥΘΕΡΙΑ	ΚΩΔΙΚΟΣ ΜΕΛΕΤΗΣ	Φ-022
ΘΕΣΗ	ΕΝΤΟΣ ΟΡΙΩΝ ΟΙΚΙΣΜΟΥ(ΤΟΜΕΑΣ Ι) ΑΓ.ΓΑΛΗΝΗΣ- ΔΗΜΟΤΙΚΗ ΕΝΟΤΗΤΑ ΛΑΜΠΗΣ- ΔΗΜΟΣ ΑΓ.ΒΑΣΙΛΕΙΟΥ	ΑΡ. ΣΧΕΔΙΟΥ	A-4
ΕΡΓΟ	ΤΑΚΤΟΠΟΙΗΣΗ ΣΥΜΦΩΝΑ ΜΕ ΤΟ N-4078/2013- ΑΔΑΦΗ ΧΡΗΣΗΣ ΥΠΟΓΕΙΟΥ ΒΟΗΘΗΤΙΚΟΥ ΧΩΡΟΥ ΣΕ ΧΩΡΟΥ ΚΥΡΙΑΣ ΧΡΗΣΗΣ	ΧΡΟΝΟΣ ΜΕΛΕΤΗΣ	Μάρτιος 2015
ΘΕΜΑ ΣΧΕΔΙΟΥ	ΟΨΕΙΣ	ΚΑΙΜΑΚΑ	1:500 ○ 1:200 ○ 1:100 ○ 1:50 ● 1:20 ○ 1:10 ○ 1:5 ○
ΜΕΛΕΤΗΤΗΣ	ΦΡΑΓΚΙΑΔΑΚΗΣ ΕΥΑΓΓΕΛΟΣ ΠΟΛΙΤΙΚΟΣ ΜΗΧΑΝΙΚΟΣ		
ΘΕΩΡΗΣΕΙΣ - ΕΓΚΡΙΣΕΙΣ	ΣΦΡΑΓΙΔΑ - ΥΠΟΓΡΑΦΗ		
ΕΓΓΡΑΦΗ			