

LANDHAUS AM HUNDSBERG 21266 JESTEBURG


PROJ.-NR. 06-13

BAUHERR:

BEHÖRDENVERMERK


GEZ.	PE	GEÄ.	GEP.
BLATTGR.	29.7 x 42.0 cm		

BAUTEIL SOUTERRAIN
M. 1:100
PLAN NO.02

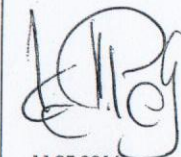

PLANUNGSBÜRO
DIPL.-ING.ARCHITEKT
K.-M.PETERS
LERCHENWEG 9A
21439 MARXEN
TEL. 04185-80 840
FAX. 04185-80 8420

11.05.2016

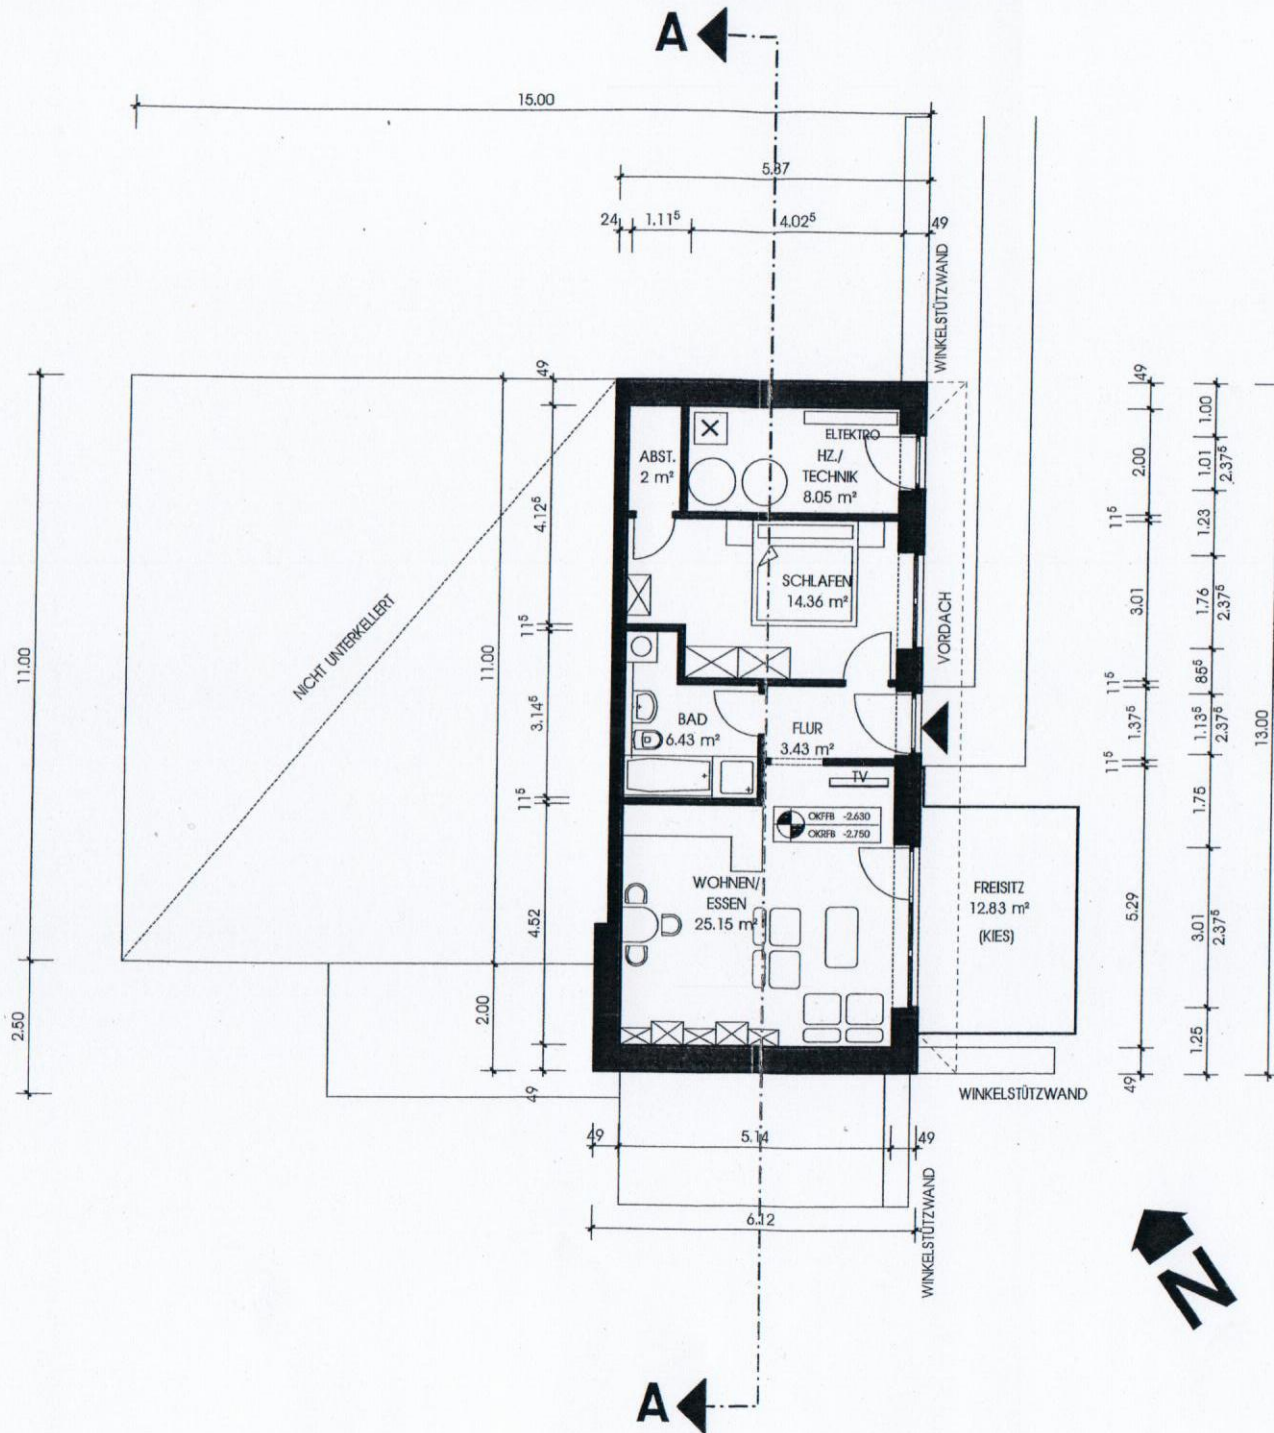

LANDHAUS AM HUNDSBERG 21266 JESTEBURG

PROJ.-NR. 06-13

BAUHERR:

BEHÖRDENVERMERK

GEZ.	PE	GEÄ.	GEP.
BLATTGR.	29.7 x 42.0 cm		


BAUTEIL ERDGESCHOSS
M. 1:100
PLAN NO.03


PLANUNGSBÜRO
DIPL.-ING.ARCHITEKT
K.-M.PETERS
LERCHENWEG 9A
21439 MARXEN
TEL. 04185-80 840
FAX. 04185-80 8420

24.05.2016



$13.00 \times 6.12 + 11.00 \times 5.065 + 11.00 \times 3.815$
Fläche = 177.24 m²=
GRUNDFLÄCHE EG

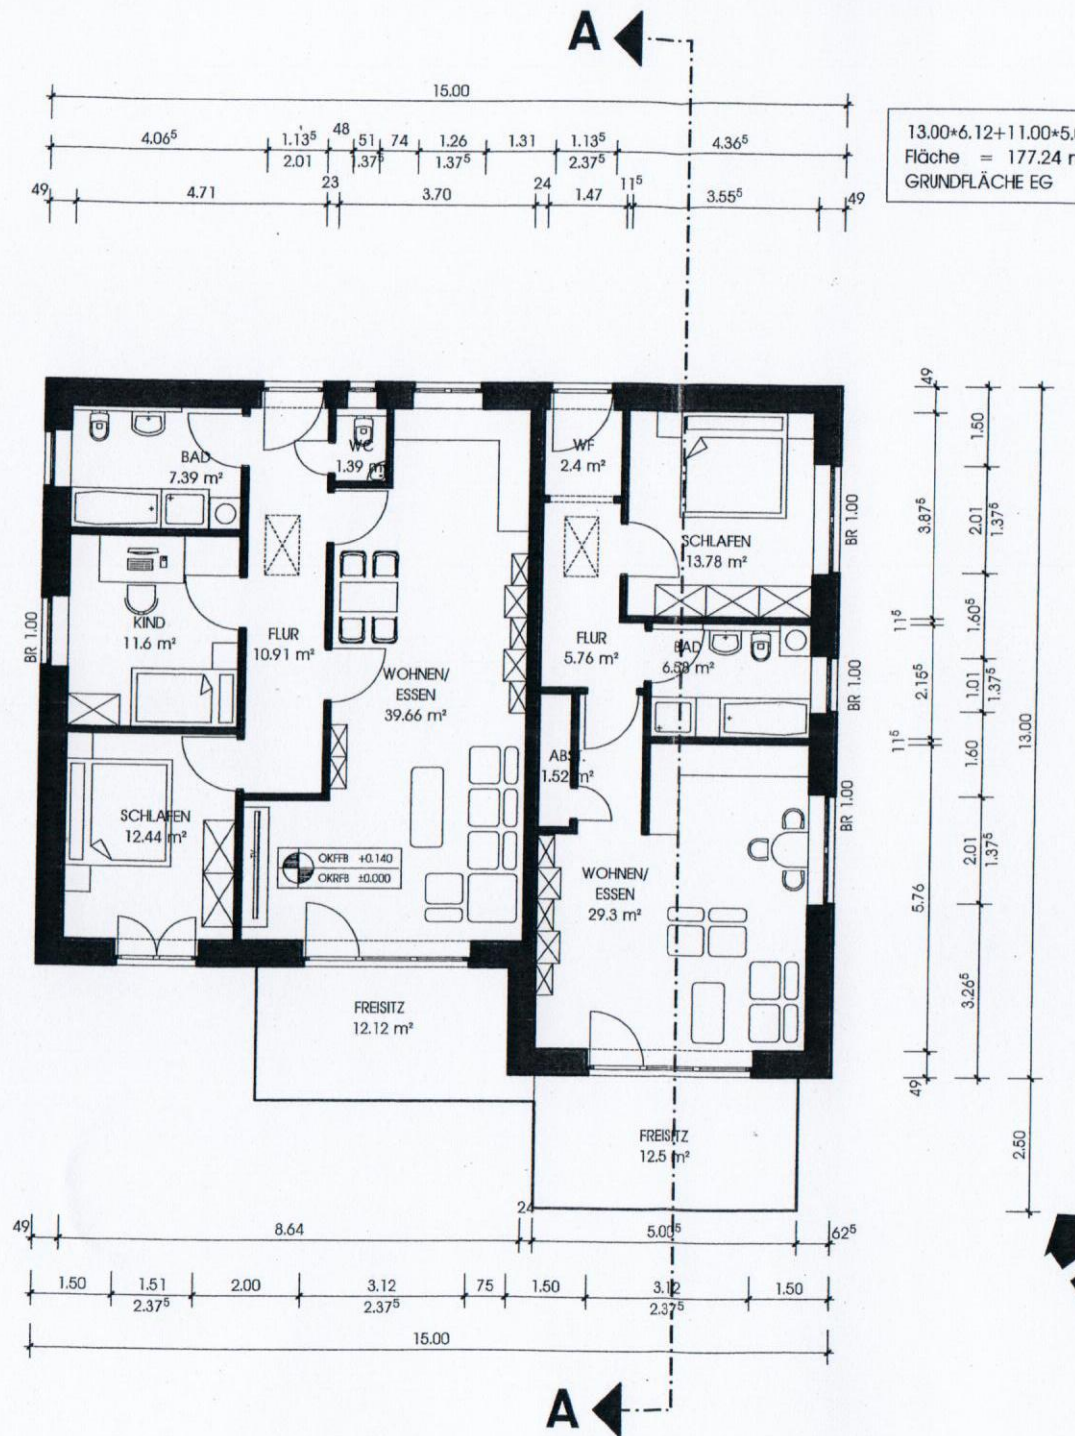

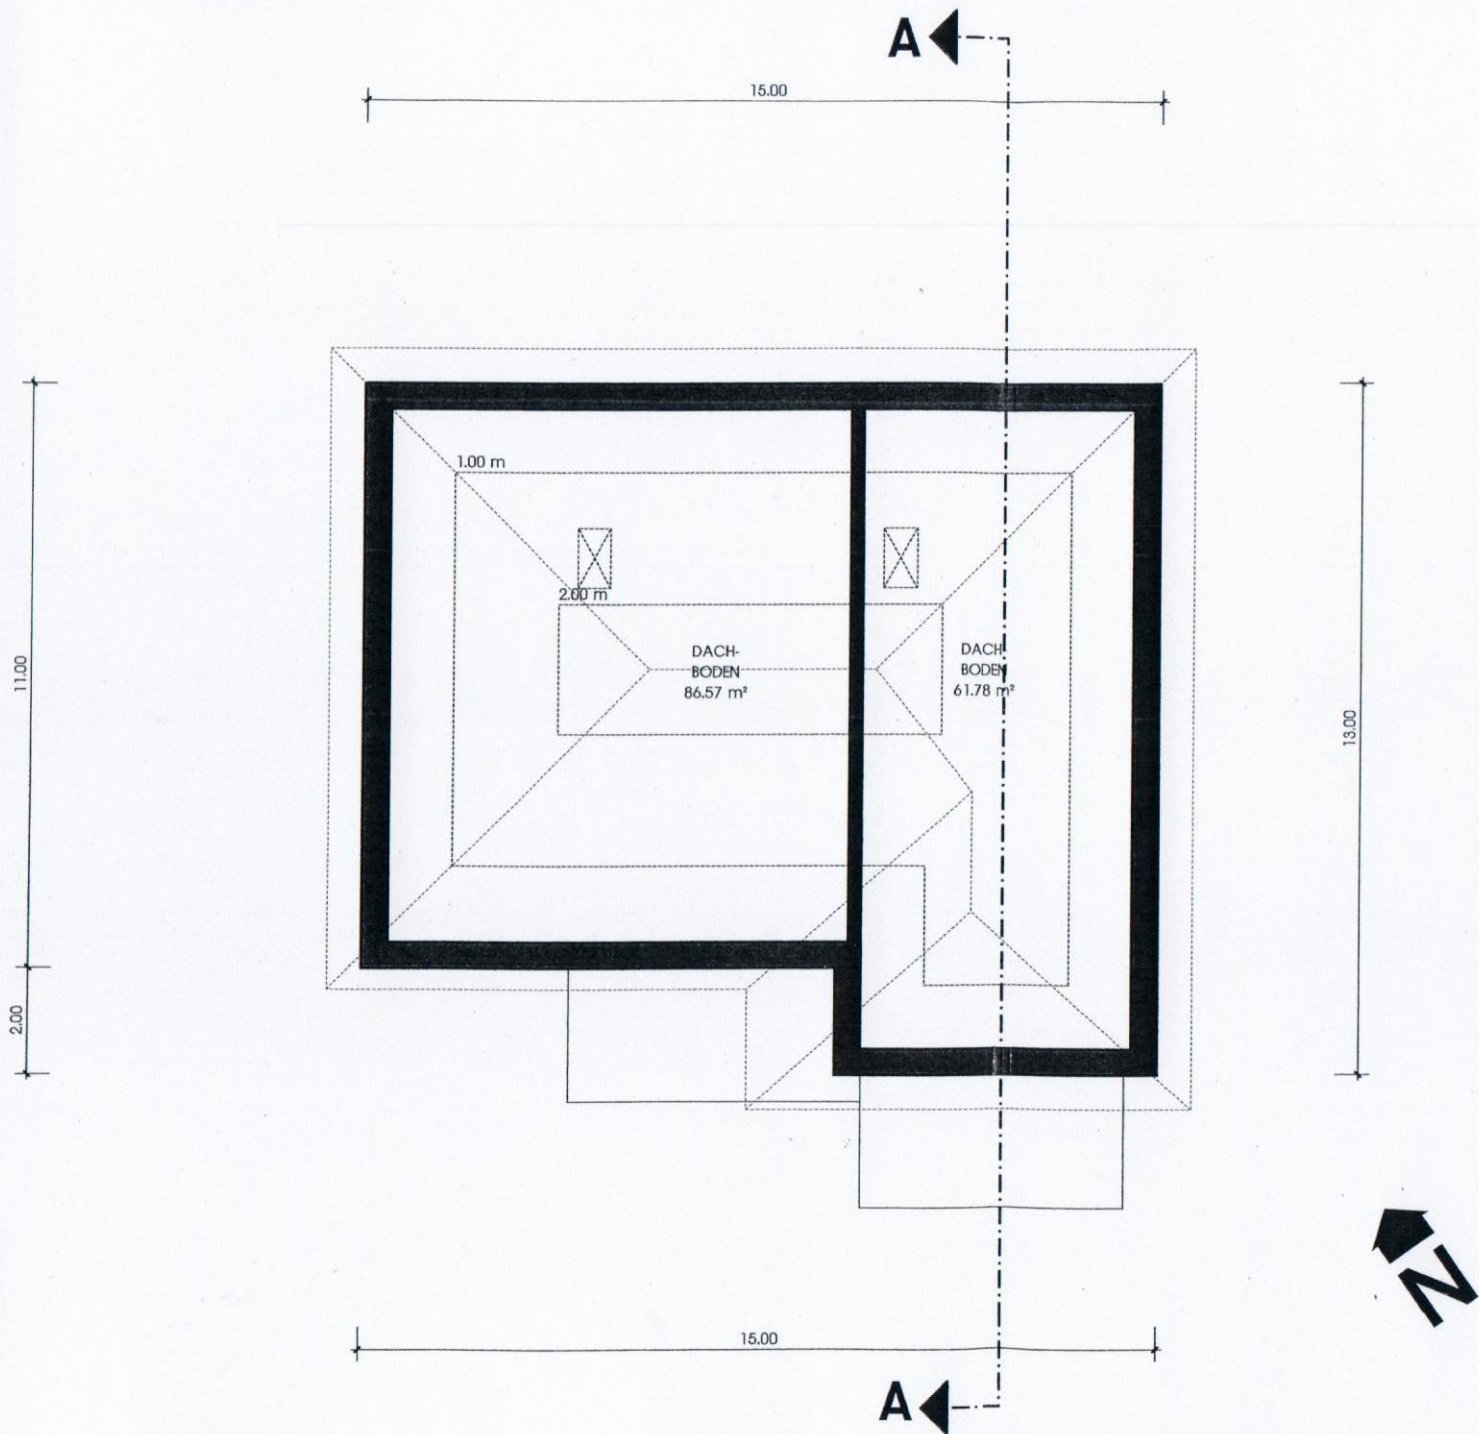

LANDHAUS AM HUNDSBERG 21266 JESTEBURG

PROJ.-NR. 06-13

BAUHERR:

BEHÖRDENVERMERK

GEZ.	PE	GEÄ.	GEP.
BLATTGR.	29.7 x 42.0 cm		

BAUTEIL DACHBODEN
M. 1:100
PLAN NO.04

PLANUNGSBÜRO
DIPL.-ING.ARCHITEKT
K.-M.PETERS
LERCHENWEG 9A
21439 MARXEN
TEL. 04185-80 840
FAX. 04185-80 8420

13.05.2016

