



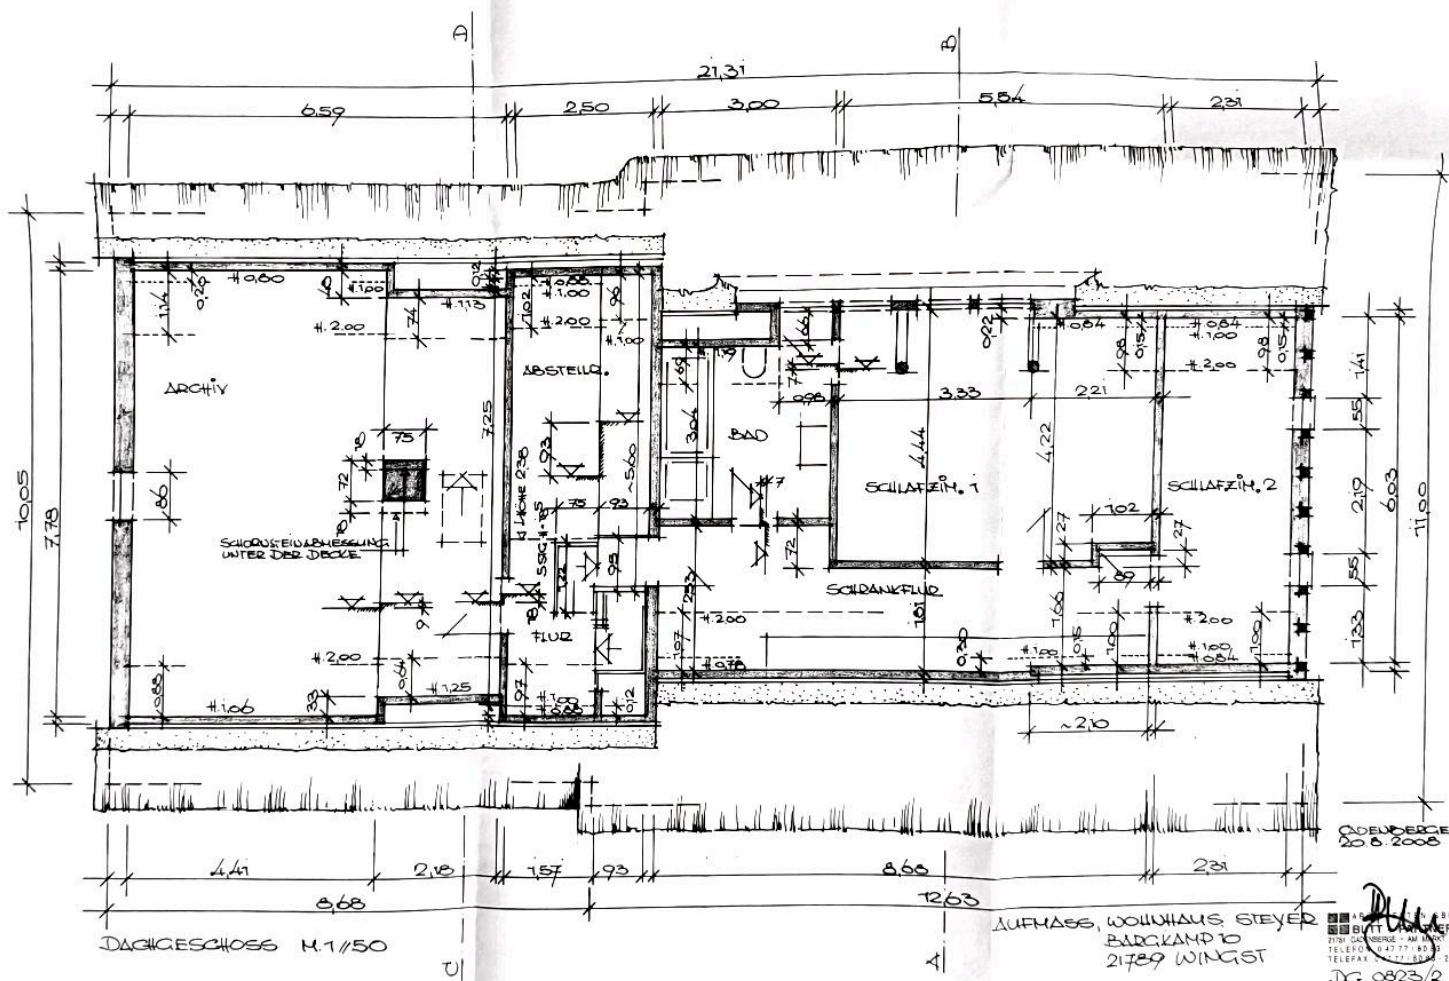

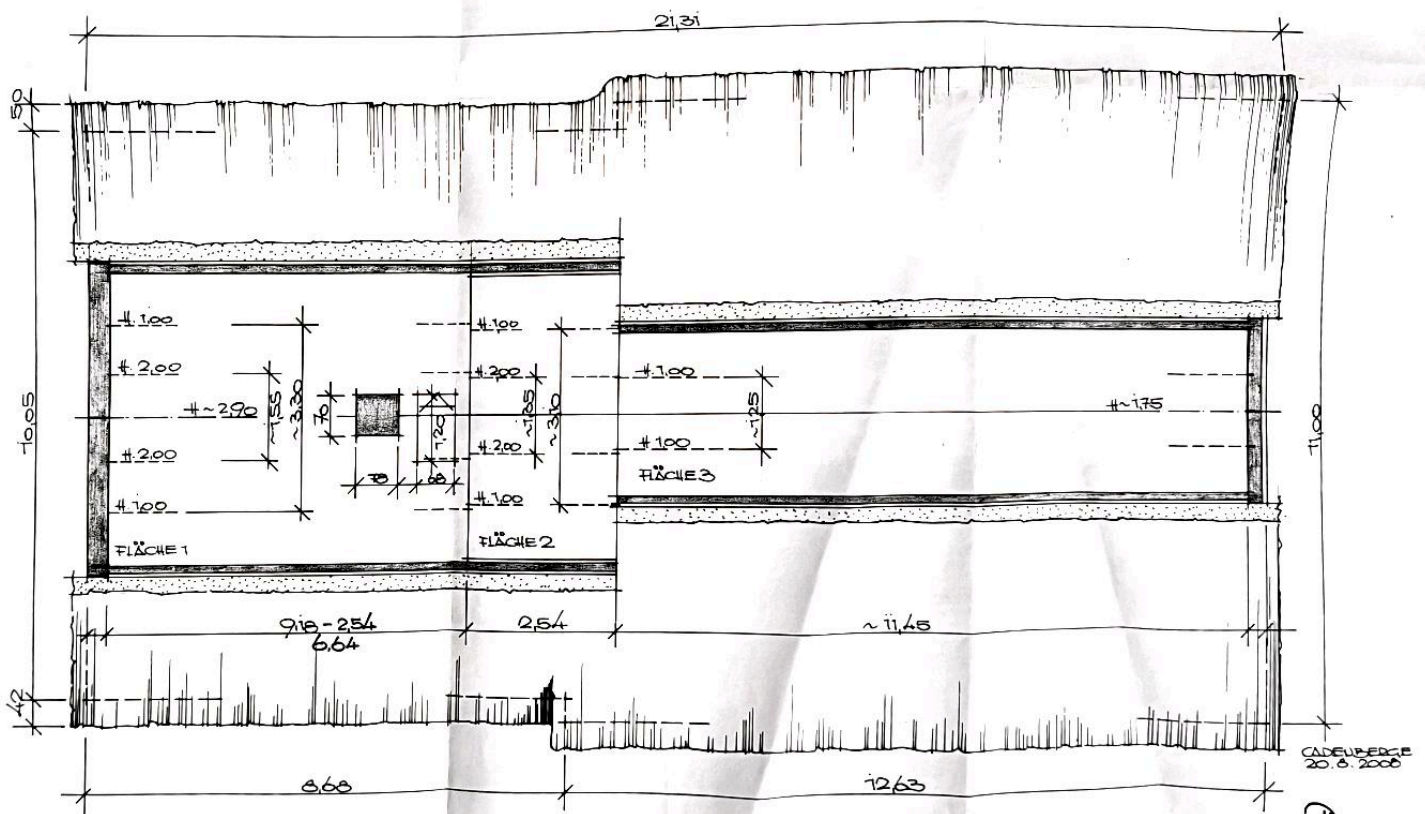

SPITZBODEN (AUSGEBAUT) H. 1/50
GRUNDRISS-SCHNITT AUF FUßBODENHÖHE!

SP. 8.08.23/5

20.8.2008

ARBEITEN
